



Samþykkt þann
06. DES. 2006
Byggingafulltrúinn í Hafnarfirði
F.h. Kristján Þórarinnsson

Byggingafulltrúinn
samþykkir erindið.
06. DES. 2005
F.h. Kristján Þórarinnsson


Úr Gildi

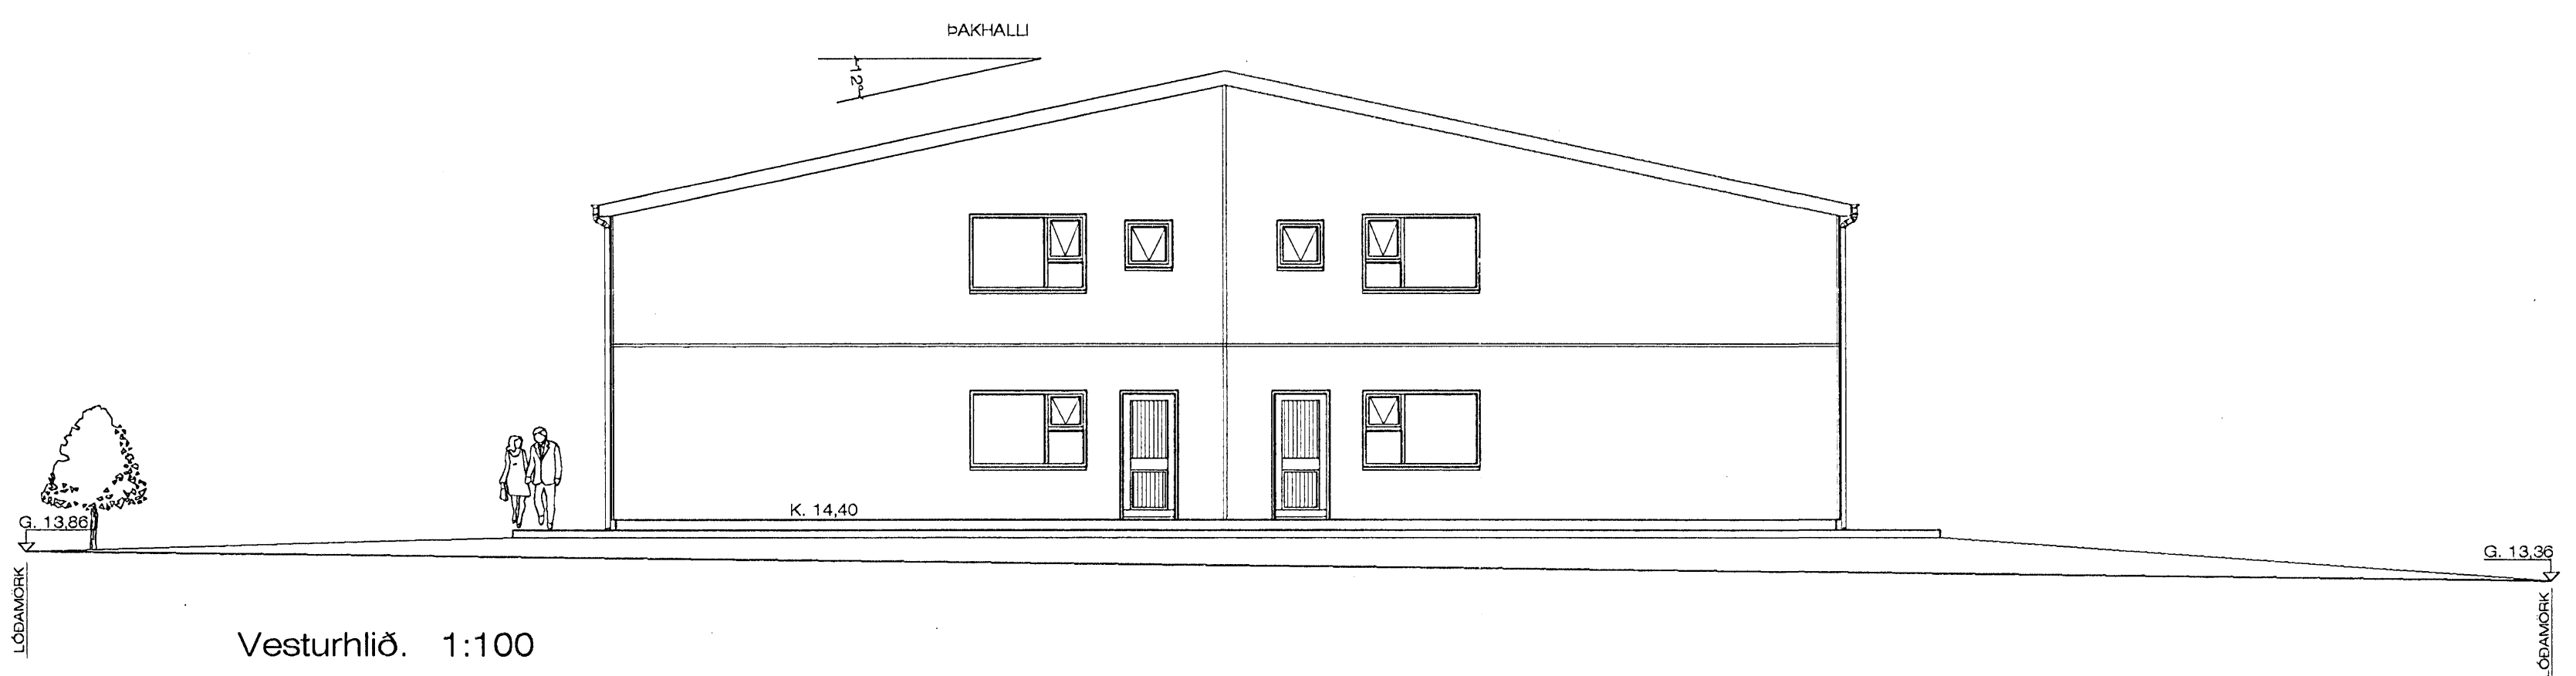

Vesturhlíð. 1:100

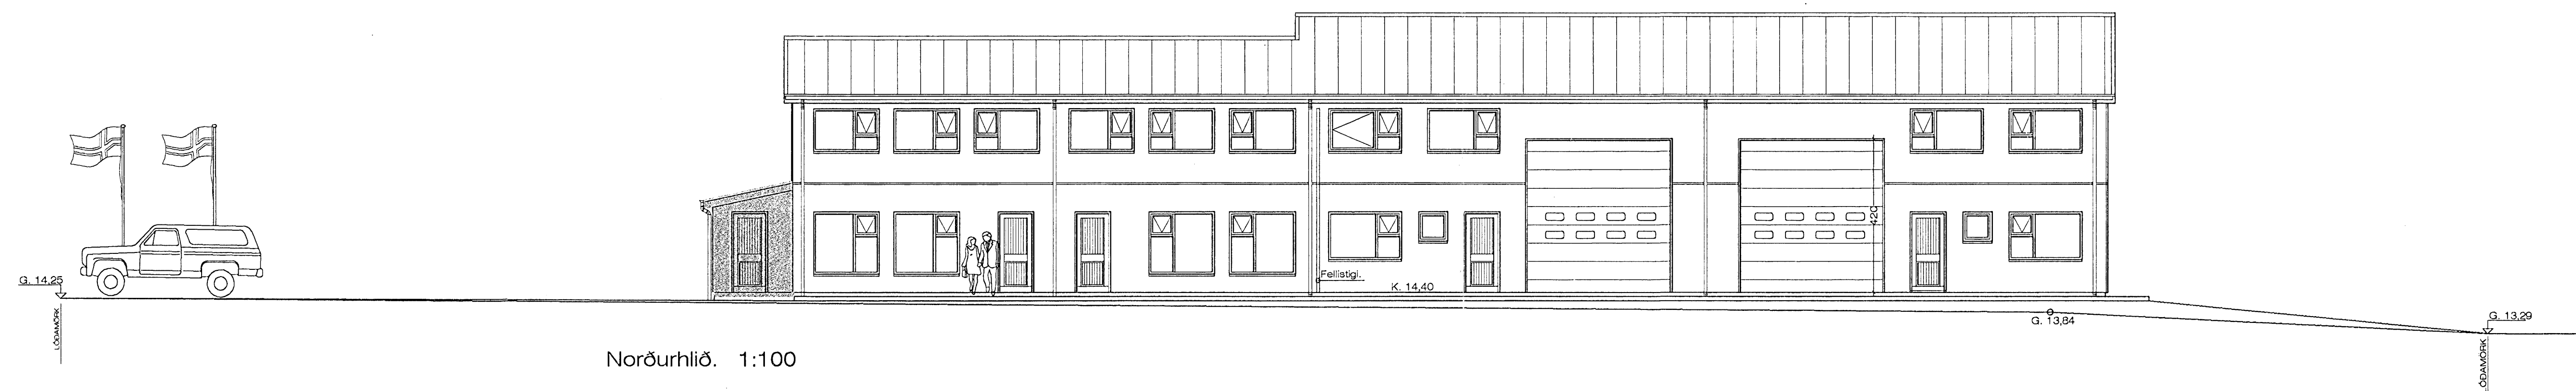

Norðurhlíð. 1:100

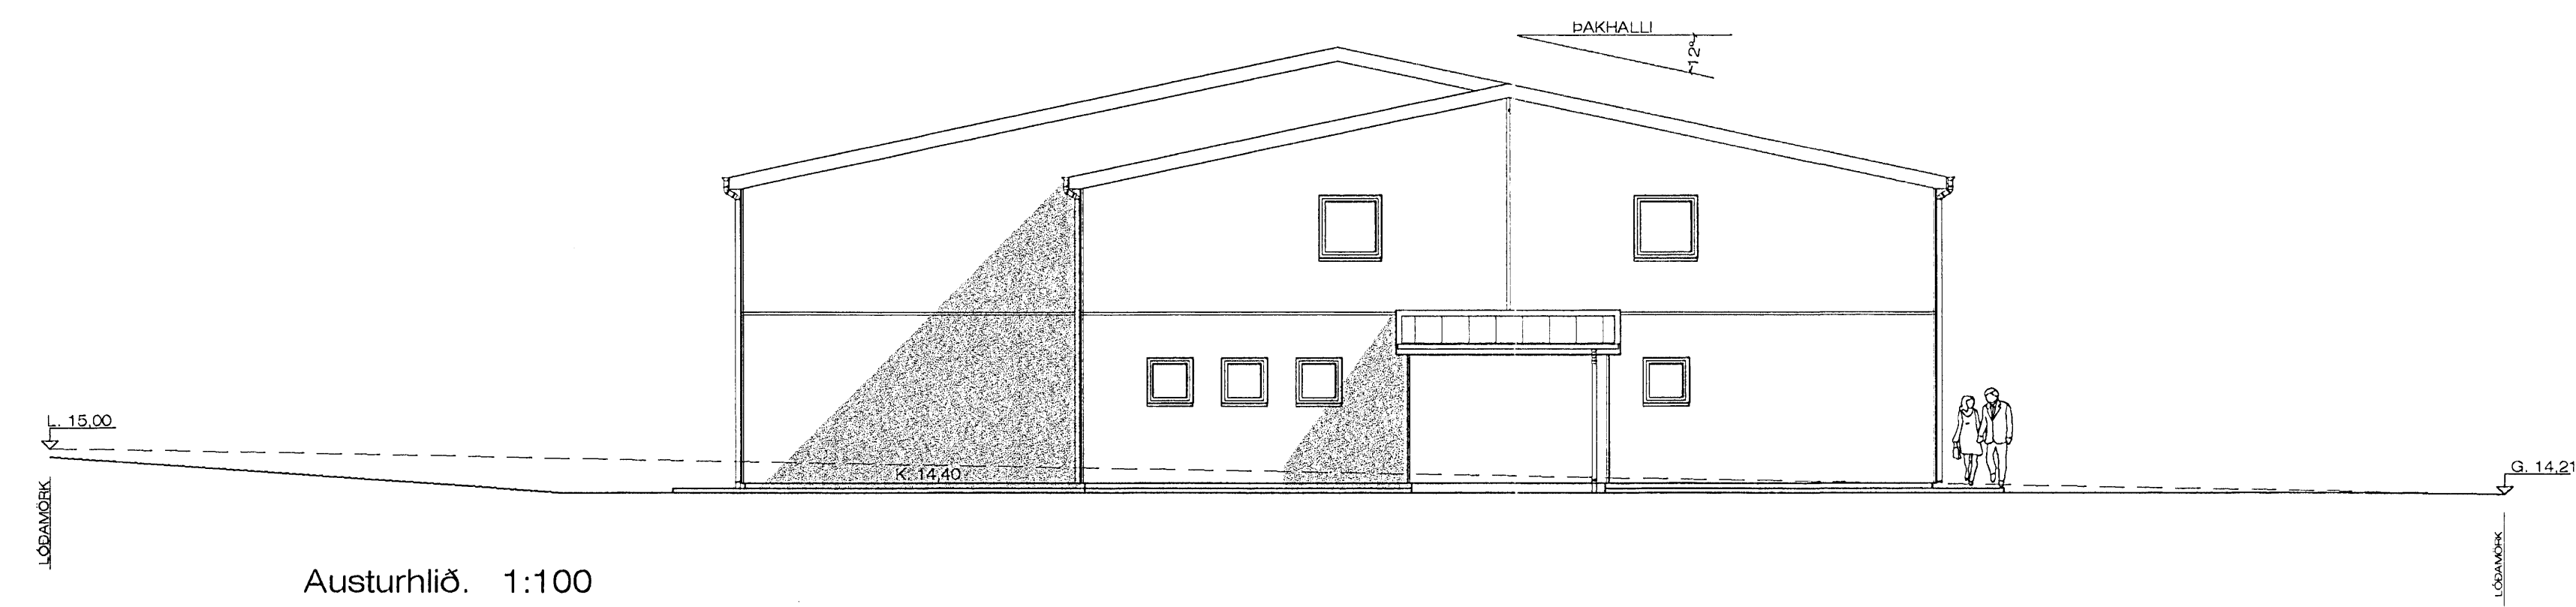

Austurhlíð. 1:100



Suðurhlíð. 1:100

29/11/06
JÓN GUÐMUNDSSON
ARKITEKTUR
SÍMI 552 5055

Jón Guðmundsson arkitekt. Suðurlandsbraut, 16 25.11.2006 17:35 Hringh.8 1901.awg