




SNID A
1:100 A04

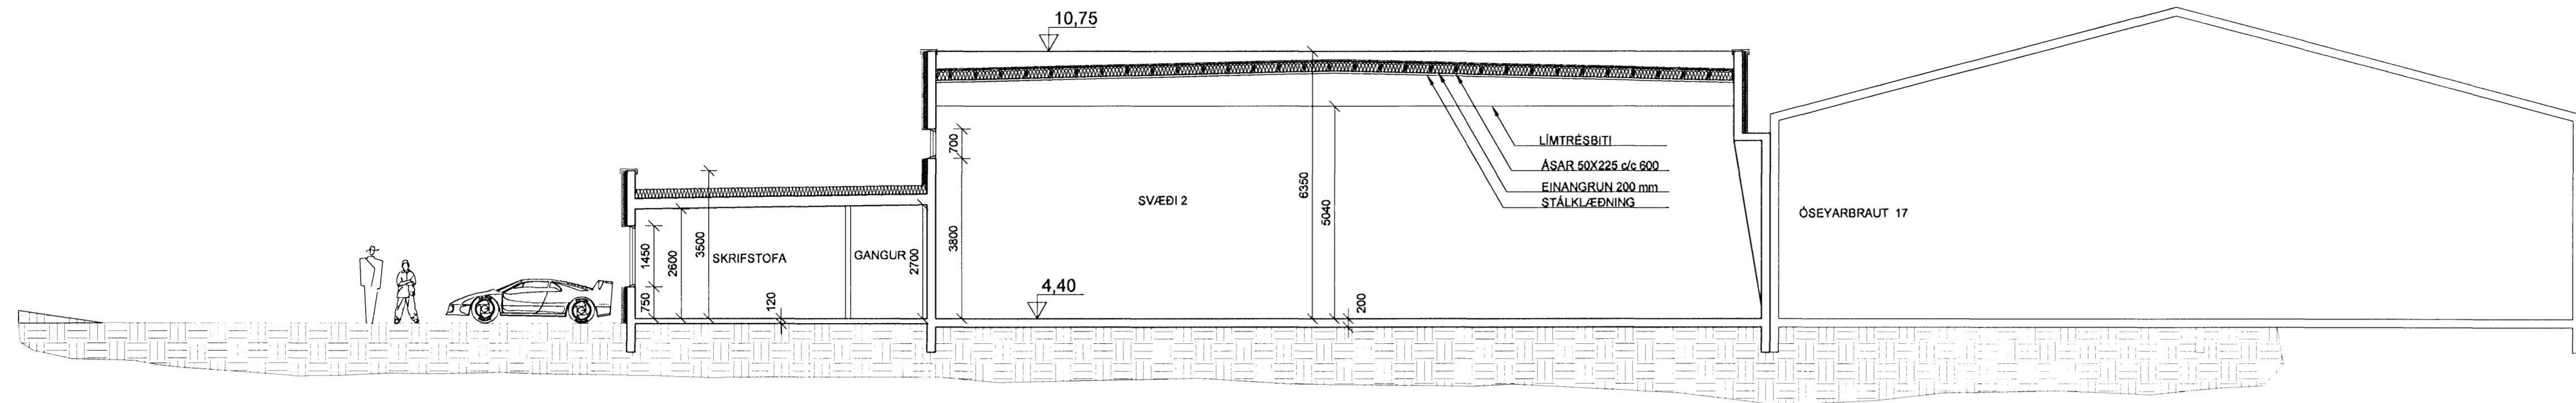

SNID B
1:100 A04

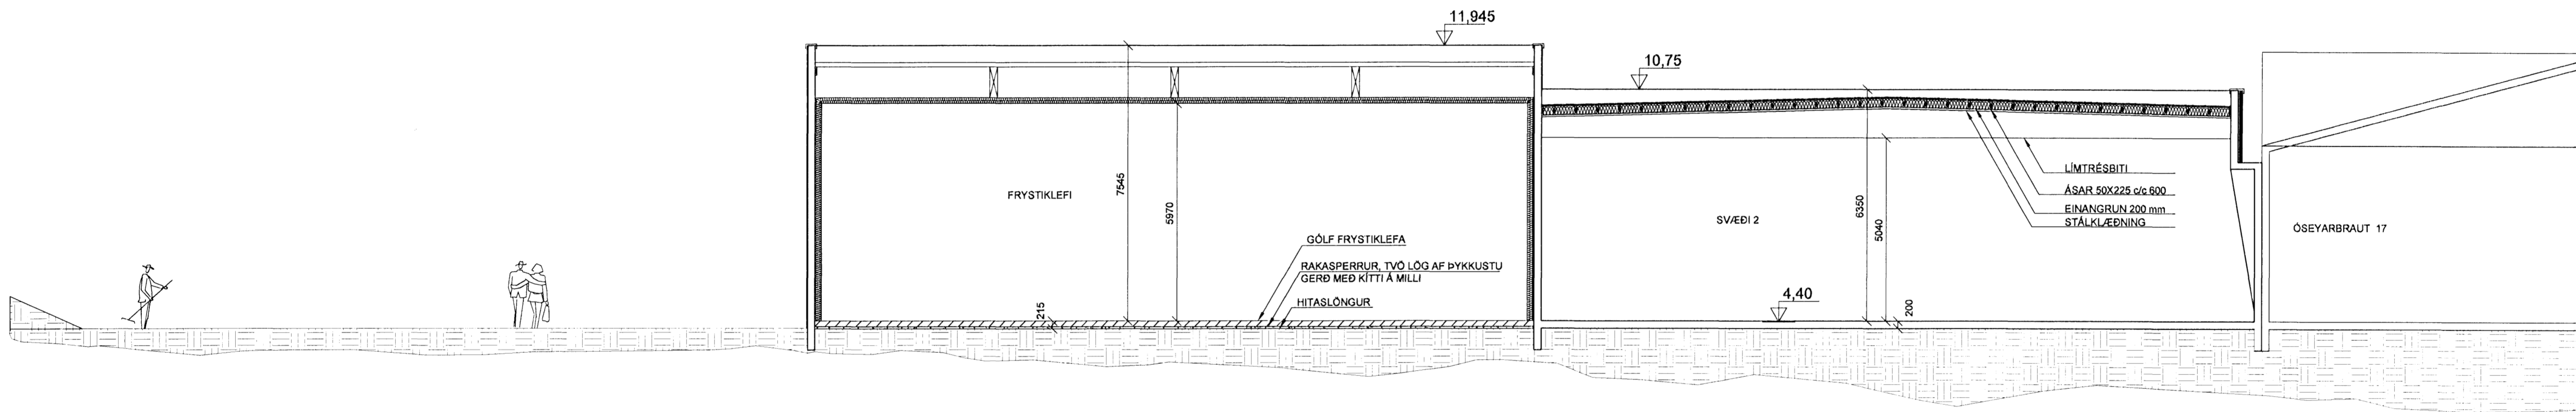

SNID C
1:100 A04

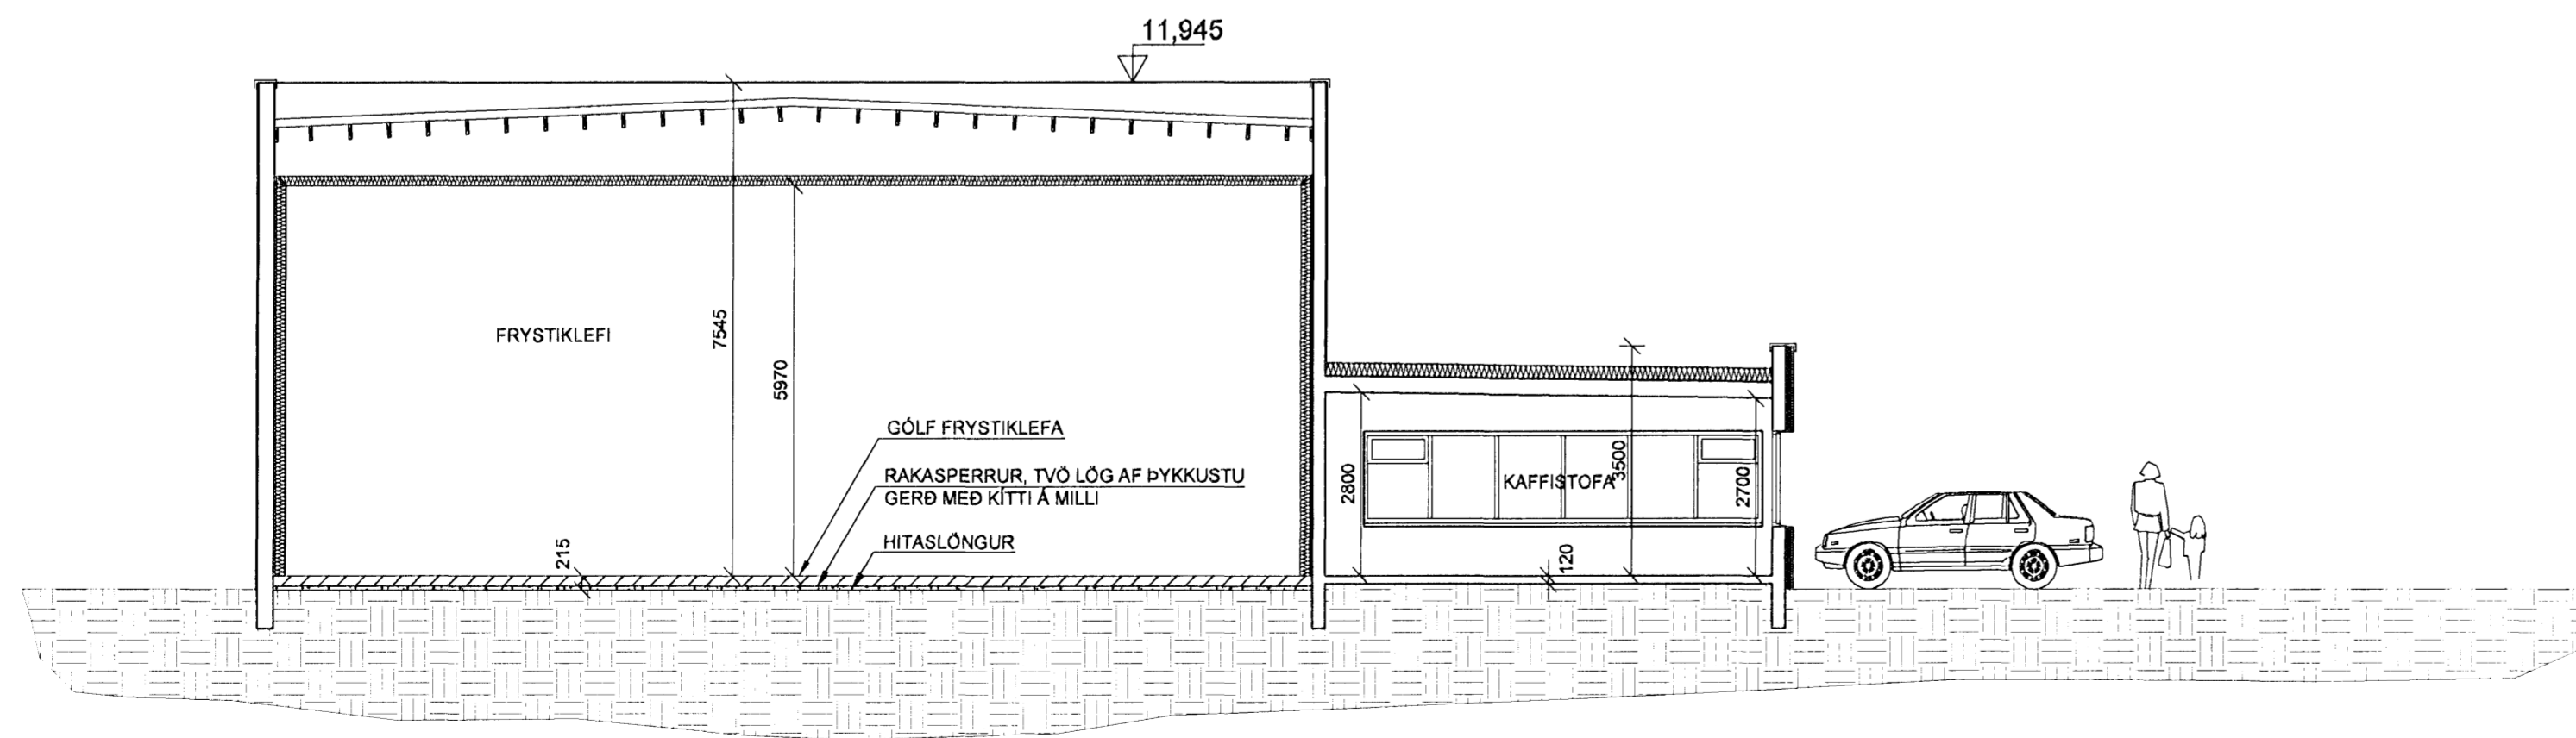

Samþykkt þann

Byggingatillitunni í Hafnarfirði
P.h. Kristján Þórarinnsson

Útg. Dags. Skýring Hannað/Yfirfand

VSB

VERKFRÆÐISTOFA

ÞVEJARHRAUN 20 · 220 HAFNARFJÖRDUR · KENNIT. 710796-2899
vsb@vsb.is · Sími 585 8600 · Fax 585 8610 · www.vsb.is

Áritun sérhönnuðar
Björn Guðafsson Kt. 180550 4889

Verkhiti
LÖNSBRAUT 1
HAFNARFIRÐI

Verkhiti
Aðaltekning

Snið A, B og C					
Hannað	Teknað	Yfirfand	Kvaði	Síða	
BG	ERJ		1:100	/ A1	-
Dags.	Verkefni	Tekning	Útgáfa		
25.07.2006	06762	A04	-		