



ÚTLIT SUÐVESTUR 1:100

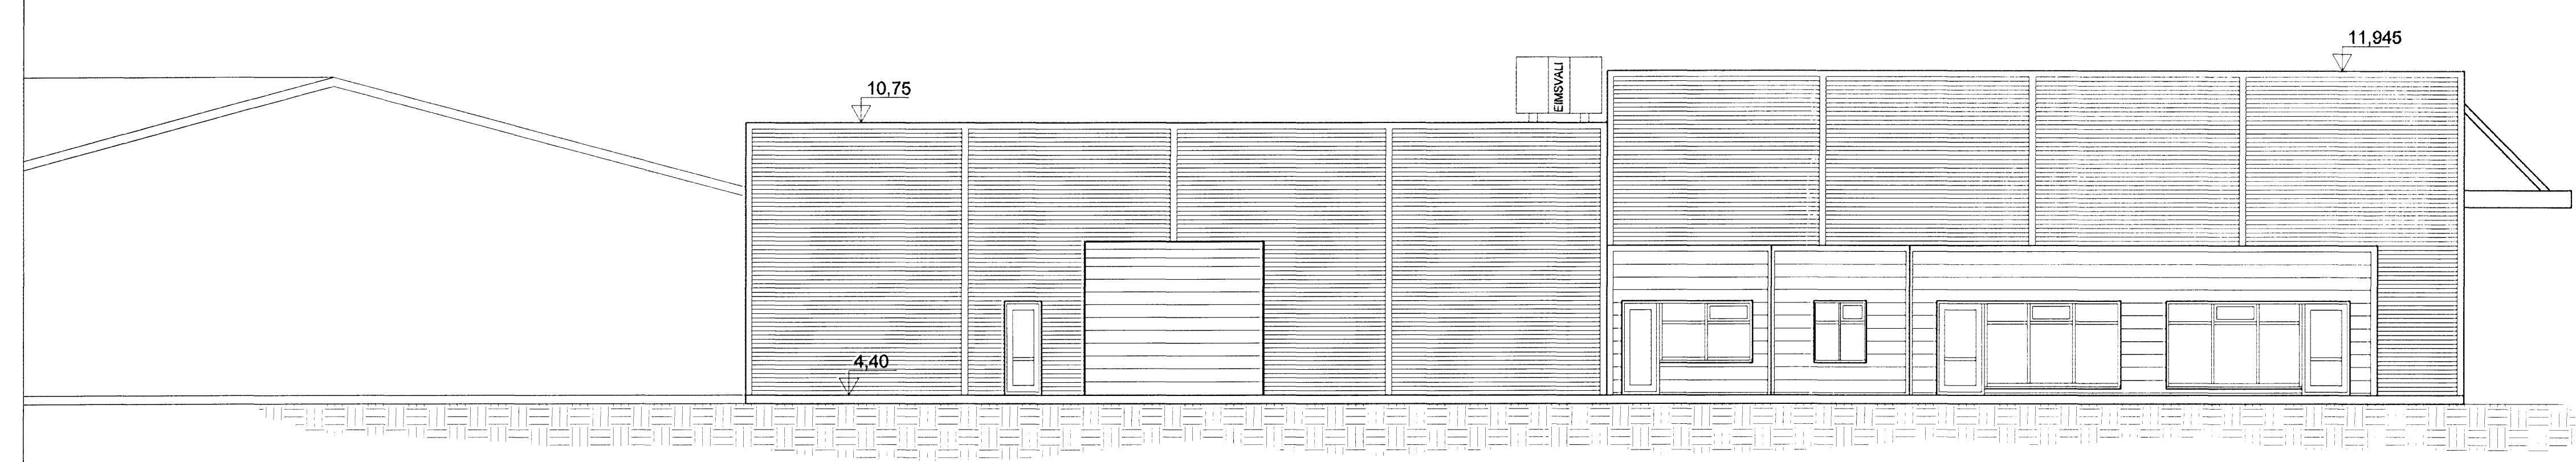

ÚTLIT NORÐVESTUR 1:100

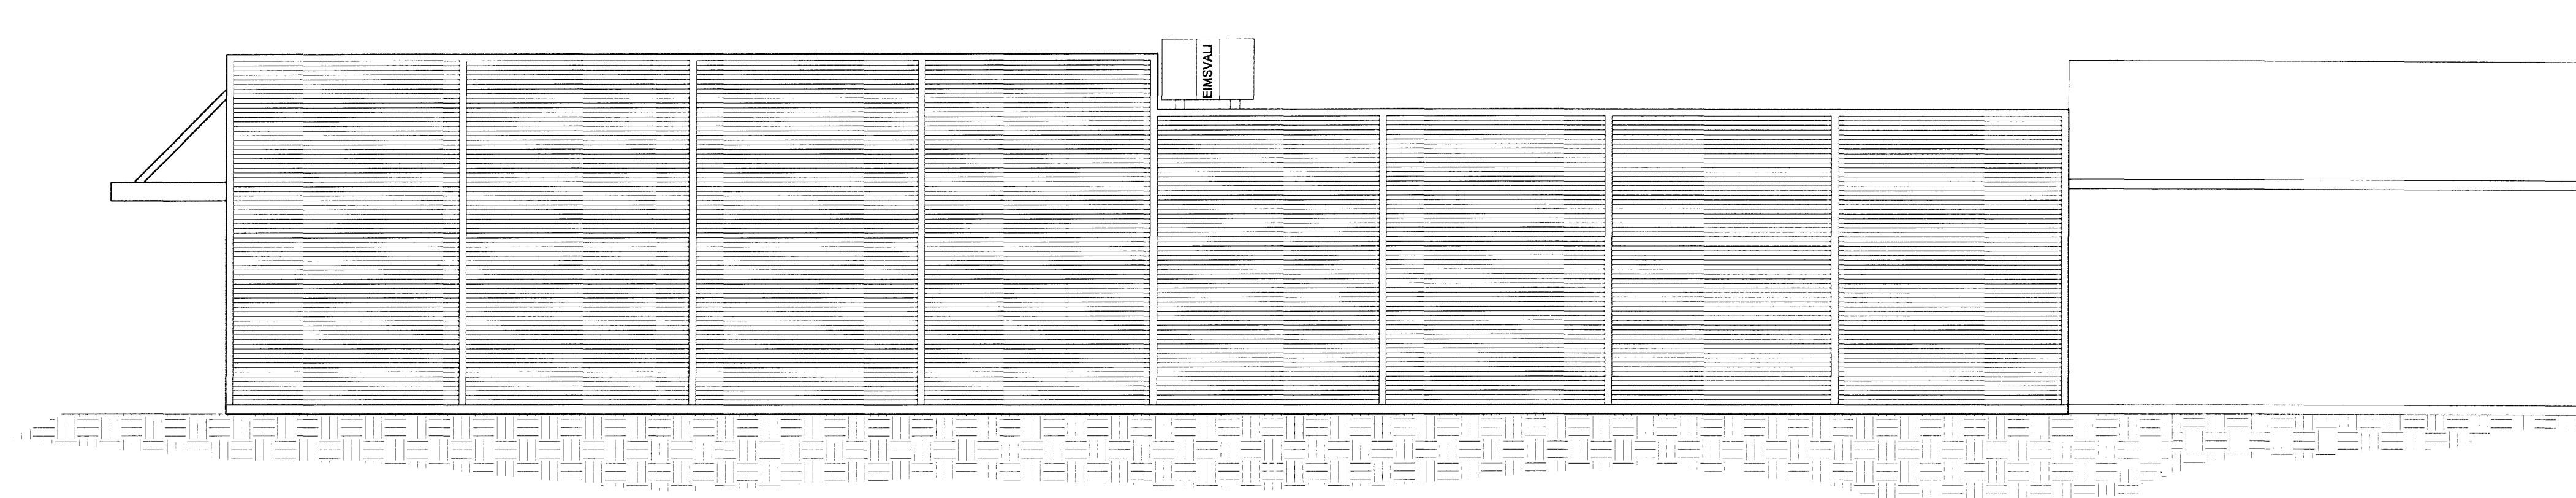

ÚTLIT SUÐAUSTUR 1:100

B 21.11.06 Lööðamörk lagfærð JRR/BG
 A 08.11.06 Breytingar á lögum vegna færslu húsa JRR/BG
 Útg. Dags. Skýring Hannadýrfríðar



VERKFRÆÐISTOFA

BÆJARHRAUN 20 · 220 HAFNARFJÖRÐUR · KENNIT. 710796-2899
 vsb@vab.is Sími 595 8600 · Fax 595 8610 www.vsb.is

Ántun séðhönnuðar
 Björn Guðafsson Kt: 180550 4888

Verkhöfu
 LÖNSBRAUT 1
 HAFNARFIRÐI

Verkhúti
 Aðaltekning

Útlit	Hannað	Teiknað	Yfirfærð	Kvarði	Síða
	BG	ERJ		1:100	/ A1
Dags.	25.07.2006	Verkefni	06762	Teikning	A03
					Útgáfa
					B