Byggingarfulltrúi samþykkir erindið.

2 2 NÓV. 2006

Bent skal á að samþykkt þessi verður ekki virk, fyrr en eftir þinglýsingu eignaskiptayfirlýsingarinnar og skráningu hennar hjá Fasteignamati ríkisins.

Byggingafulltrúinn í Hafnarfirði
F.h. Kristján Þórarinsson

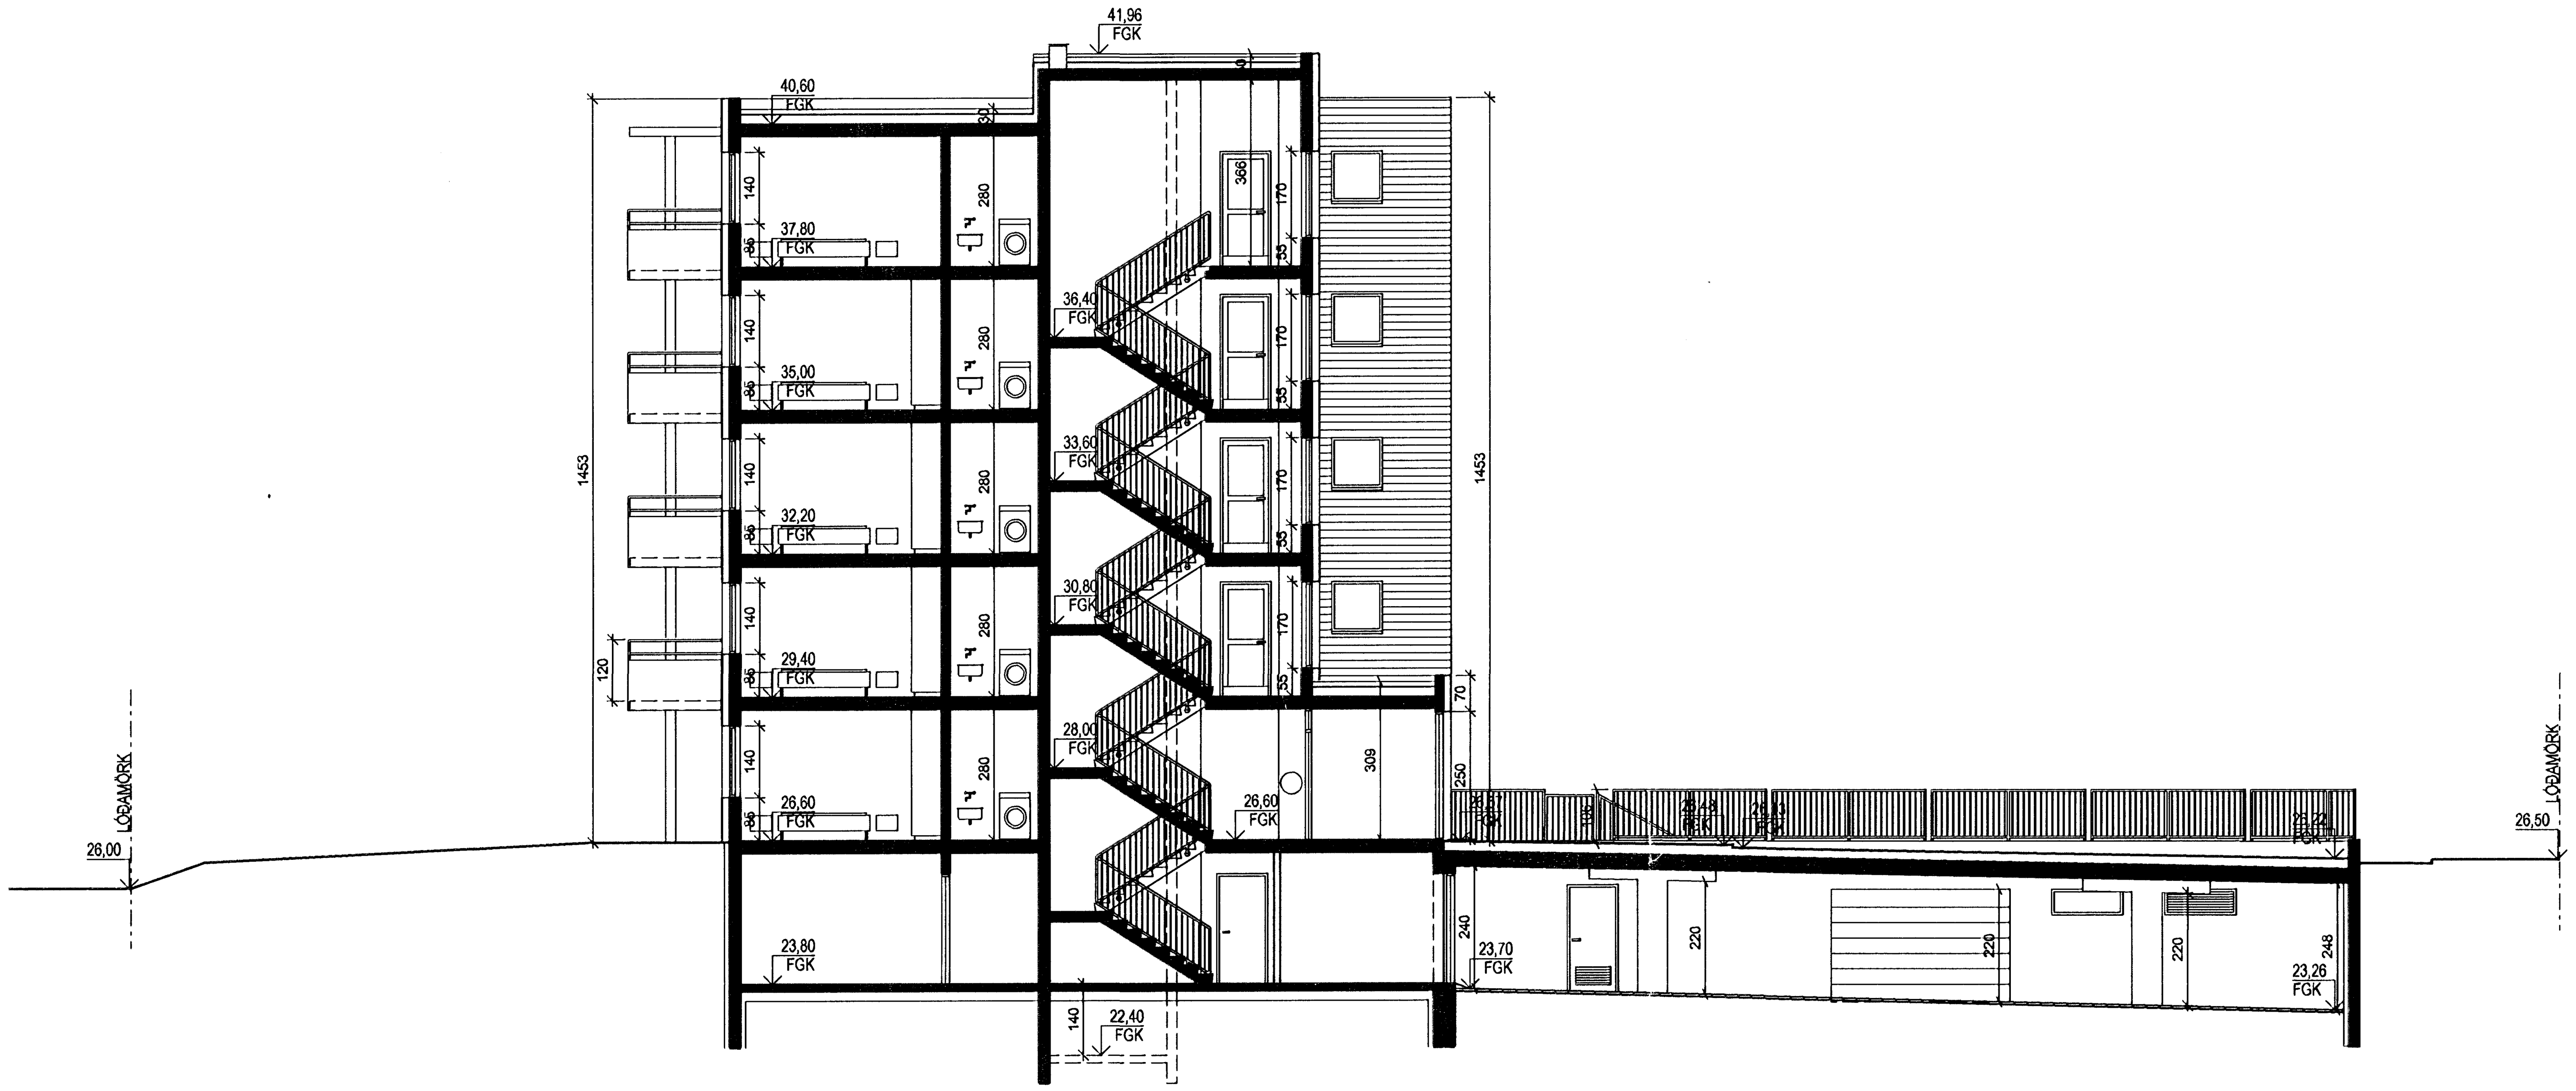

a-a
10-02
SNEIÐING 1:100

b-b
10-02
SNEIÐING 1:100

13/11'06

ÚTGÁFA	TEIKNAÐ	SAMÞYKKT	DAGS

BREYTINGAR

ASK Arkitektar
Geirsgötu 9
101 Reykjavík
Sími 515 0300
Fax 515 0319
www.ask.is

ASK ARKITEKTAR

Áritun aðalhönnuðar:

Páll Gunnlaugsson arkitekt FAÍ, kt. 210552-2199

Skipalón 25-27
Aðalteikningar

VERKEFNI

HEITI TEIKNINGAR

Sneiðingar

MKV. Í A1: 1:100
TEIKNAÐ: SS
DAGS: 10.11.2006

VERK NR.	NÚMER TEIKNINGAR	ÚTGÁFA
0688	10-20	