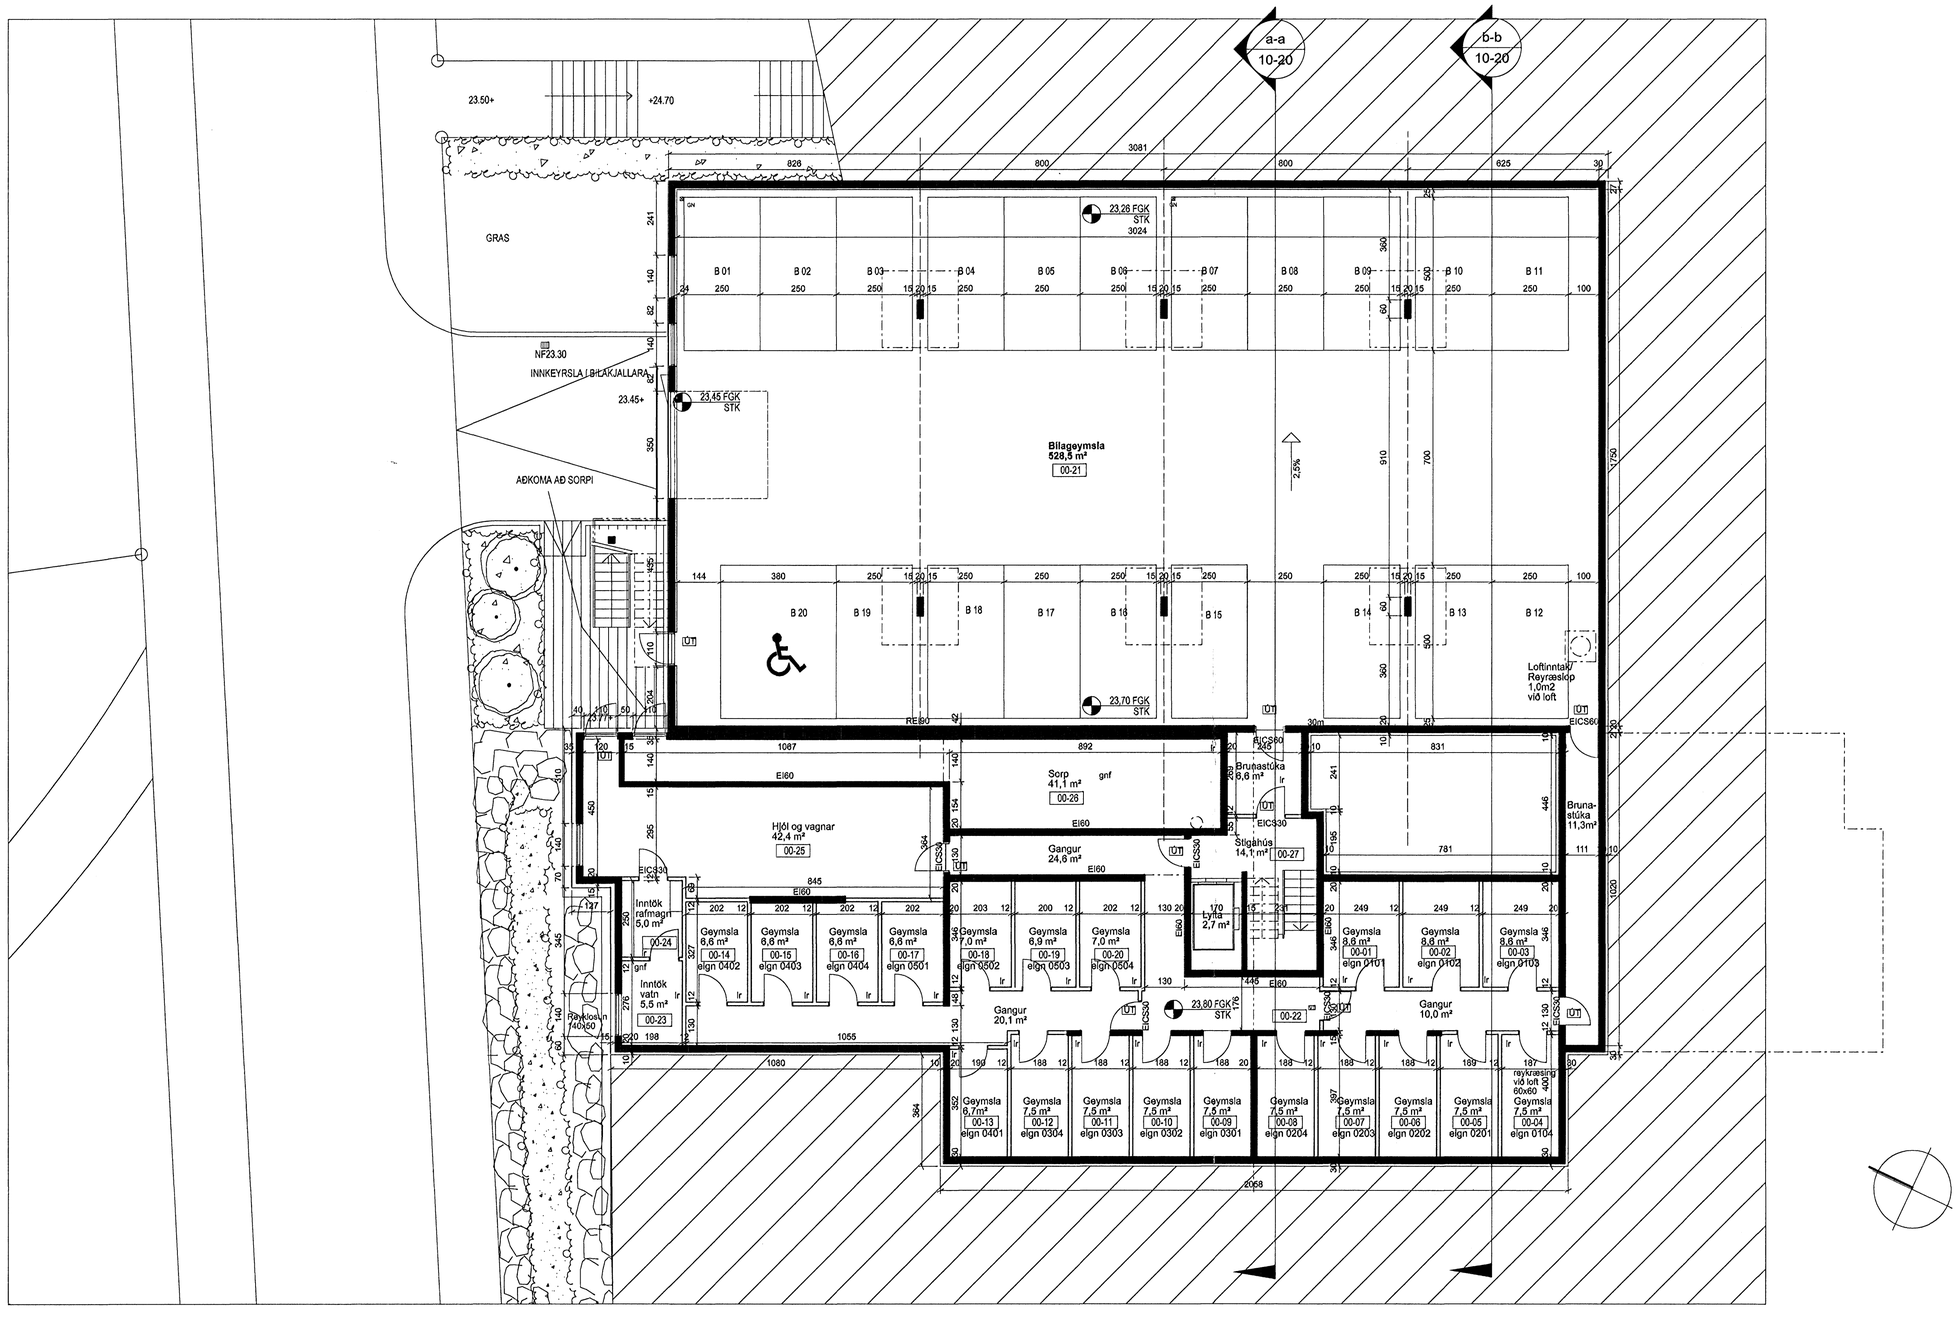

GRUNNMYND 1:100

kjallari

Byggingarfulltrúi samþykkir erindið.

2 4 NÓV. 2006

Þetta skal á ný samþykkt. Þessi vottur ekki í fyrir eða eftir þeim hugsanlega eignaskiptasamningi sem innar og skráningar hefur hjá Fasteignamati ríkisins.

Byggingarfulltrúinn í Hafnarfirði
F.h. Kristján Þórarinsson

13/11 '06

SKIPULAGS- OG BYGGINGARFULLTRÚI HÖFUÐBORGARSVÆÐISINS

ÚTGÁFA	TEIKNAD	SAMÞYKKT	DAGS
BREYTINGAR			

ASK Arkitektar
Geirsgötu 9
101 Reykjavík
Sími 515 0300
Fax 515 0319
www.ask.is

ASK ARKITEKTAR

Ábyrgðarmaður:
Páll Gunnlaugsson arkitekt FAÍ, kt. 210552-2199

Skipalón 25-27
Aðaluteikningar
VERKHEITI

HEITI TEIKNINGAR	MKV. í A1
Grunnmynd kjallari	1:100
	TEIKNAÐ: SS
	DAGS: 10.11.2006
VERK NR. 0688 / NÚMER TEIKNINGAR 10-02	ÚTGÁFA