


Samþykkt þann

22. NOV. 2006

Byggingafræðingur í Hafnarfirði
F.h. Kristján Pétursson

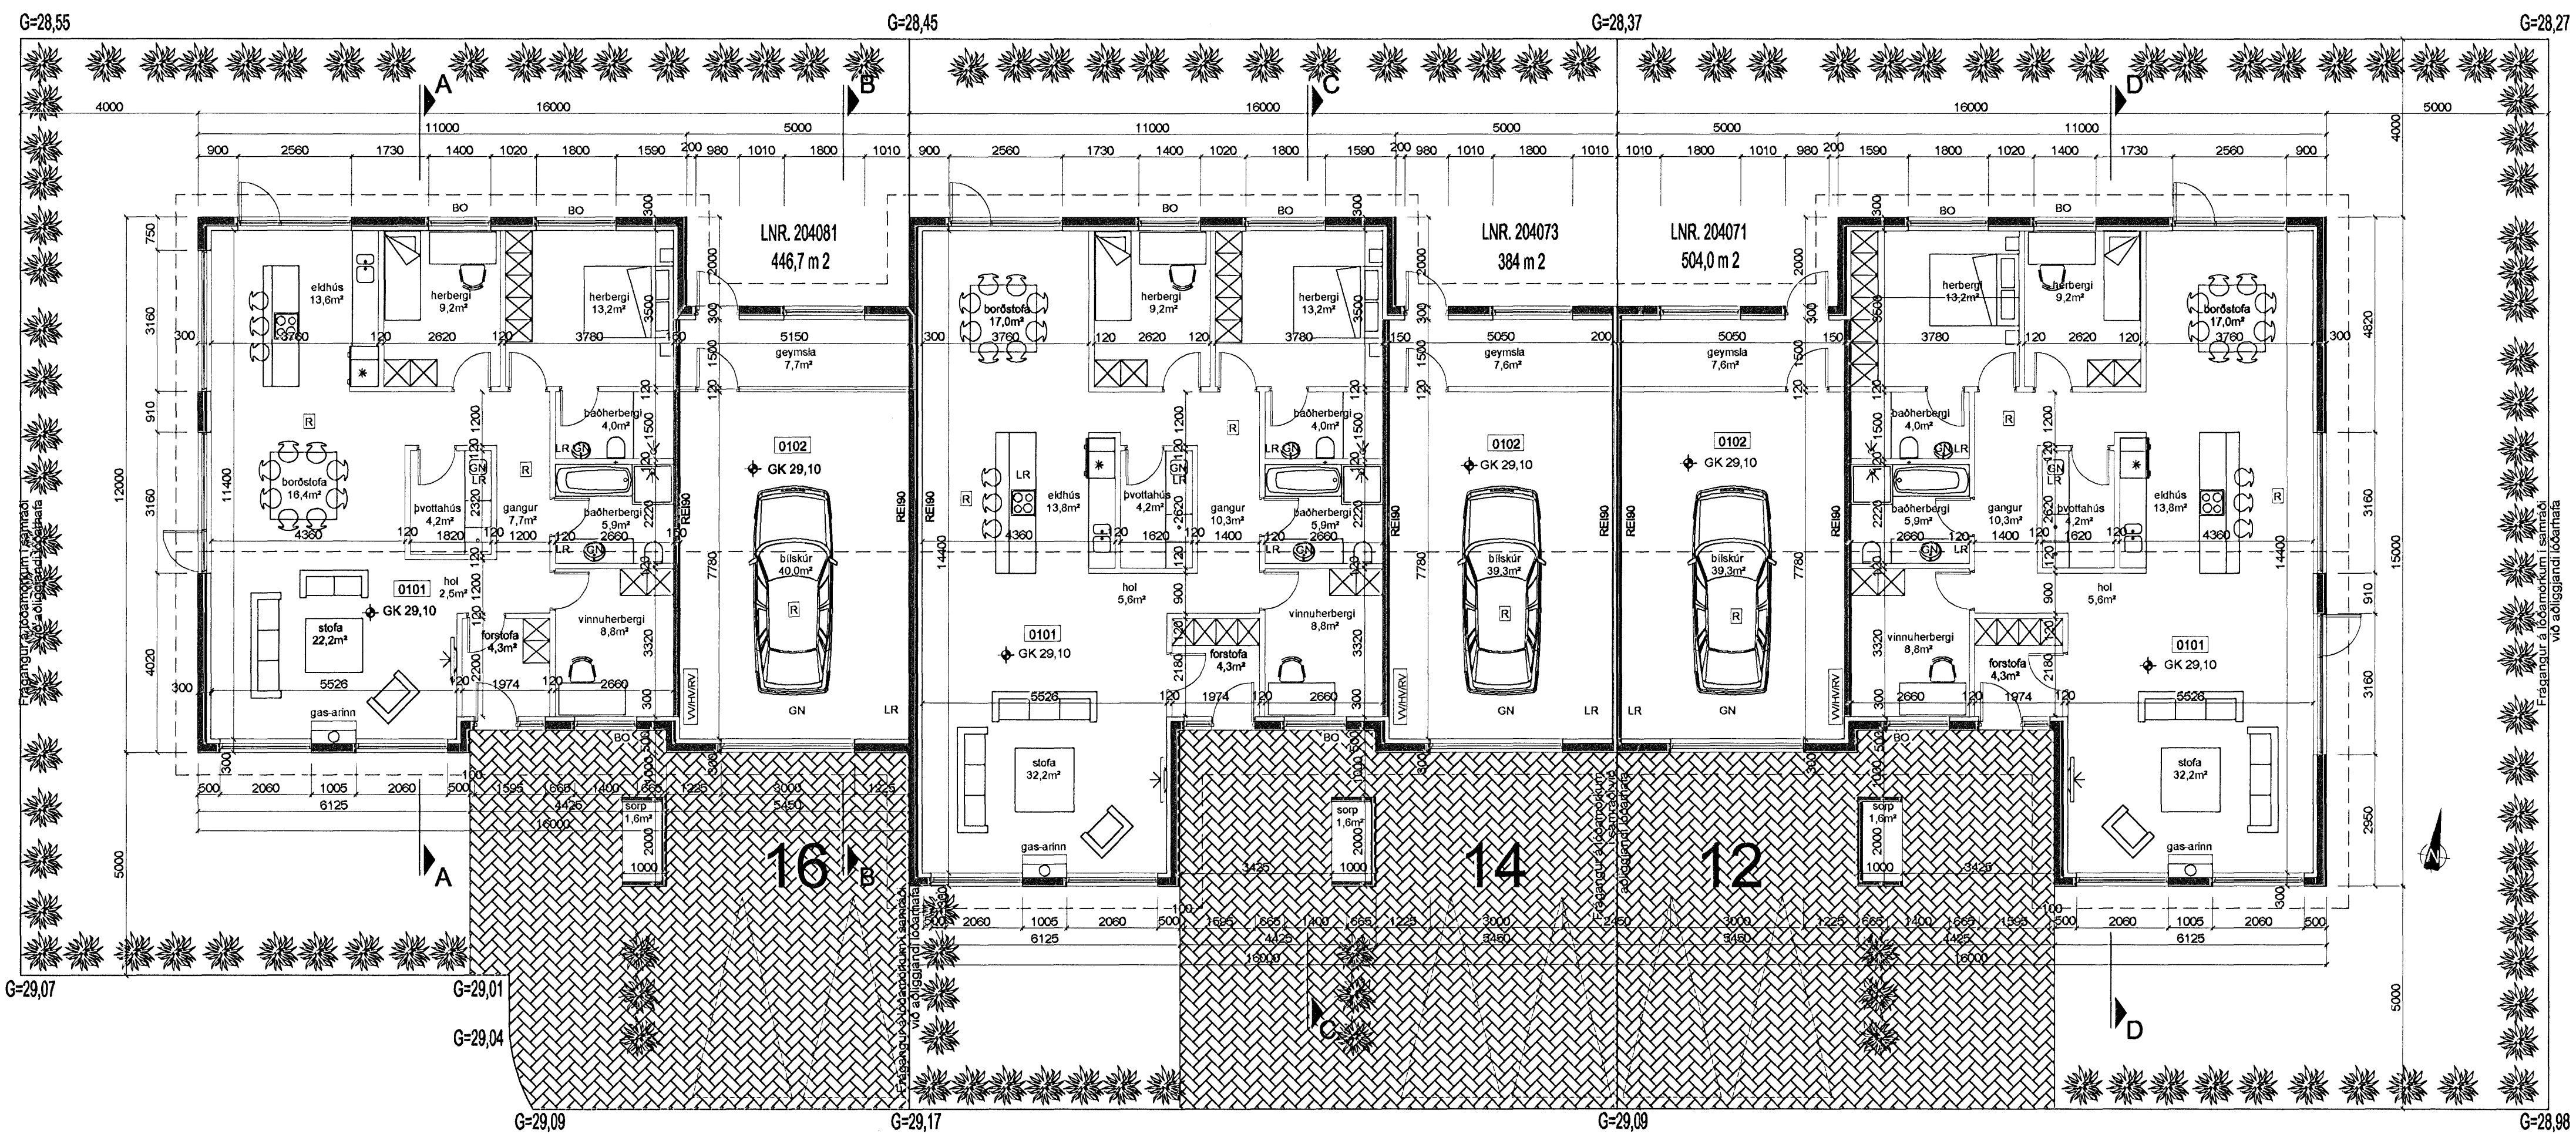

BYGGINGAFLÝSING

FYRIRHUGAÐ ER AÐ BYGGJA STAÐSTEYPT RAÐSHÚS Á ENNI HÆÐ SEM HYLIR Á STEYPTUM SOKKLI OG PLOTU MEÐ JÄRNBEINTI STEINSTEYPU ENFOLD BILGEYMSLA.

ÖNNUR RÝMISSKIPAN ER ANDDYRI, STOFA, ELDHÚS, BORÐSTOFA, 3 HERBERGI, TVO BADHERBERGI OG ÞVOTTAHÚS. HÚSIÐ ER EINGRÁÐ AÐ INNAN MEÐ MÚRHÚÐAÐA VEGGI AÐ INNAN OG LÖSÞURSALLAÐA UTAN. INNIVEGGIR ERU ÝMIS GIPSLOTUVEGGIR Á 70 MM BLIKSTÖÐUM MEÐ EINGRUNG EDA STAÐSTEYPTIR VEGGIR.

ÞAK ER BYGGT UPP AF TIMBURSPERUM Á BURÐARBITA Í MÆNI MEÐ EINGRUNG MILLI SPERRA. ÖFAN Á BURÐARLÖÐUNGU ER ÞAKPAPPA KLÆTT BÄRUKLÖÐUNGU. TIMBUR GLUGGAR OG HURDIR ÖLL INNTOK ERU Í BILGEYMSLU. FORSMÍÐUR SORÞGEYMSLA. Í GLUGGUM ER TVÖFALT EINGRUNARGLER K-GLER LOKUÐ RÝMI LOFTTRÆST OG NIÐURFOLL Í BLAUTRÝMUM.

BYGGINGIN ER SAMKV. SKILMÁLUM SKIPULAGSÝFIRVALDA UM HÁMARKSHÆÐ OG STÆRÐIR. FRÁGANGUR Á LÖÐAMÖRKUM VERÐUR GERÐUR Í SAMRÁÐI VIÐ LÖÐARHAFNA AÐLIGANDI LÖÐA.

Í ÖÐ NR. 12 LANDNR 204071 STAÐGREINIR 39400120 LÖÐARSTÆRÐ 504,0 m² NÝTINGAHLUTF. 0,39
LÖÐ NR. 14 LANDNR 204073 STAÐGREINIR 39400140 LÖÐARSTÆRÐ 384,0 m² NÝTINGAHLUTF. 0,50
LÖÐ NR. 16 LANDNR 204081 SRADGREINIR 39400160 LÖÐARSTÆRÐ 446,7 m² NÝTINGAHLUTF. 0,40

STÆRÐIR		
HÚS NR. 12 ÍBÚÐ	154,8 m ²	787,5 m ³
BILGEYMSLA	43,4 m ²	
HÚS NR. 14 ÍBÚÐ	151,8 m ²	786,0 m ³
BILGEYMSLA	42,5 m ²	
HÚS NR. 16 ÍBÚÐ	138,3 m ²	719,6 m ³
BILGEYMSLA	42,5 m ²	

SAMTALS	576,3 m ²	2293,1 m ³
BÍLASTÆÐI PR. LÖÐ		2 STK

KÖLUNARTÖLUR (HÁMARKSGILDI)


ÚTVEGGIR 0,4 W/m²K
ÚTV. (VEGIG MEÐALTAL) 0,85 W/m²K
ÞAK 0,2 W/m²K
GÖLF Á FYLINGU 0,3 W/m²K
GLUGGAR OG GLER 2,0 W/m²K
HURÐAR 3,0 W/m²K

BRUNAVARNIR

HVERJU HÚSI ER SKIPT NIÐUR Í TVO BRUNAHÖLF. BILGEYMSLA OG ÍBÚÐ. ALLAR BRUNAVARNIR ERU Í SAMRÁÐI VIÐ BRUNAMÁLAFYRVALD SVÖ OG STAÐSETNING REYKSKYNJARA OG SLOKKVIÐJAKJA.

GRUNNMYND 1:100

HNODRAVELLIR

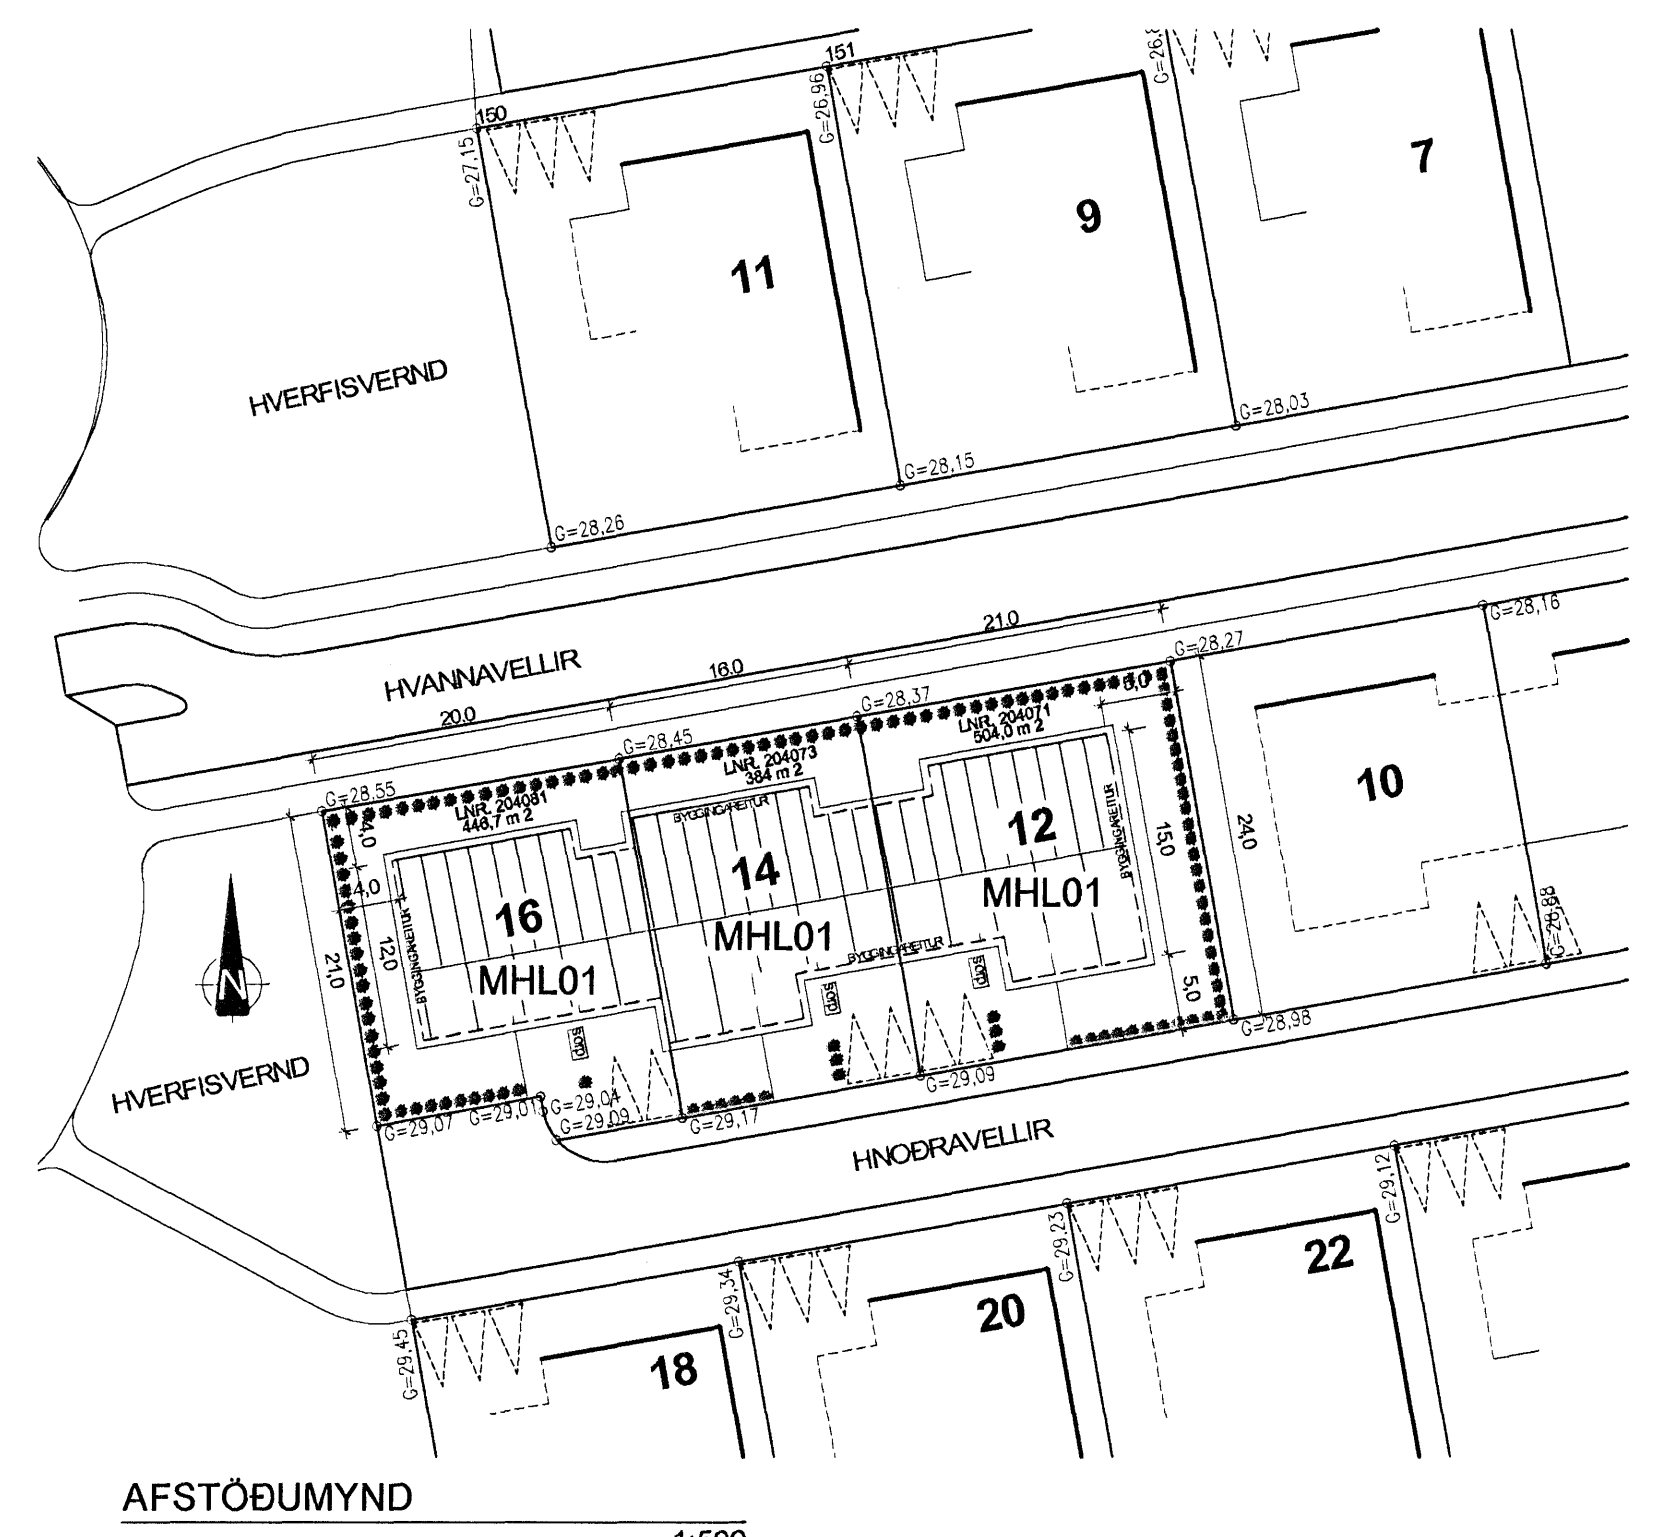

AFSTÖÐUMYND 1:500

BREYTINGAR

NR.	DAGS.	BREYTING	SB.

K.J. HÖNNUN EHF. 460902-2150
TEL: 554-3232
TEL: 897-3660
TEL: 899-3234
E-MAIL: kjhonnun@visir.is

HÖNNUN - SKIPULAG - RÁÐGJÓF
KJARTAN RÁFNSSON FILLÍÐSA 270365-3539
JÓN M. HALLDÓRSSON BYGGINGAFR. 091162-3509

SAMÞYKKT

VERK: HNOÐRAVELLIR 12-14-16
HAFNARFIRÐI

TEIKNING: GRUNNMYND, AFSTÖÐUMYND OG BYGGINGAFLÝSING

KVARÐI: 1:100, 1:500

DAGS: 13.11.2006
TEIKNAD AF: KR, JMH
TEIKNING NR: 10-01