






Úr Gildi

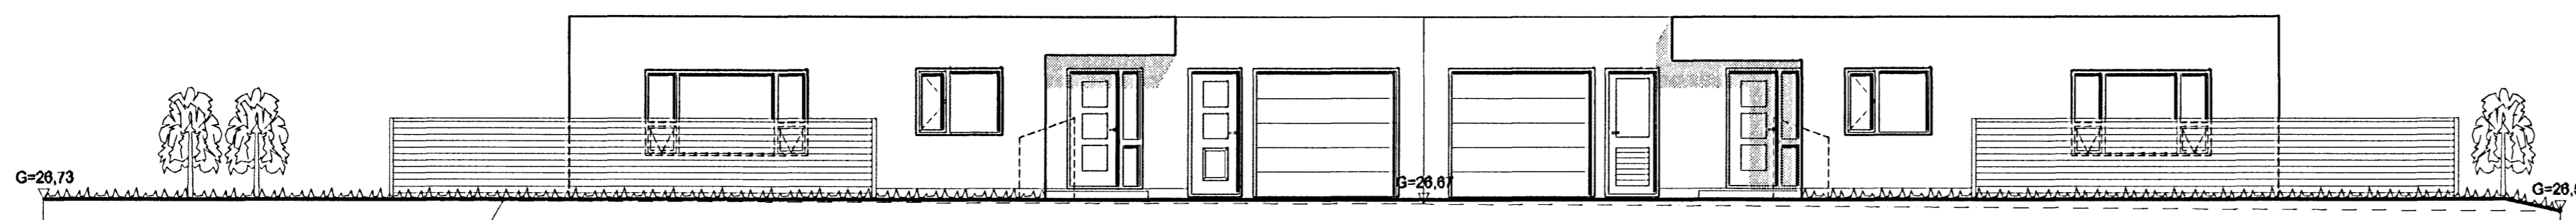


SUÐLÆG HLIÐ
MKV. 1:100

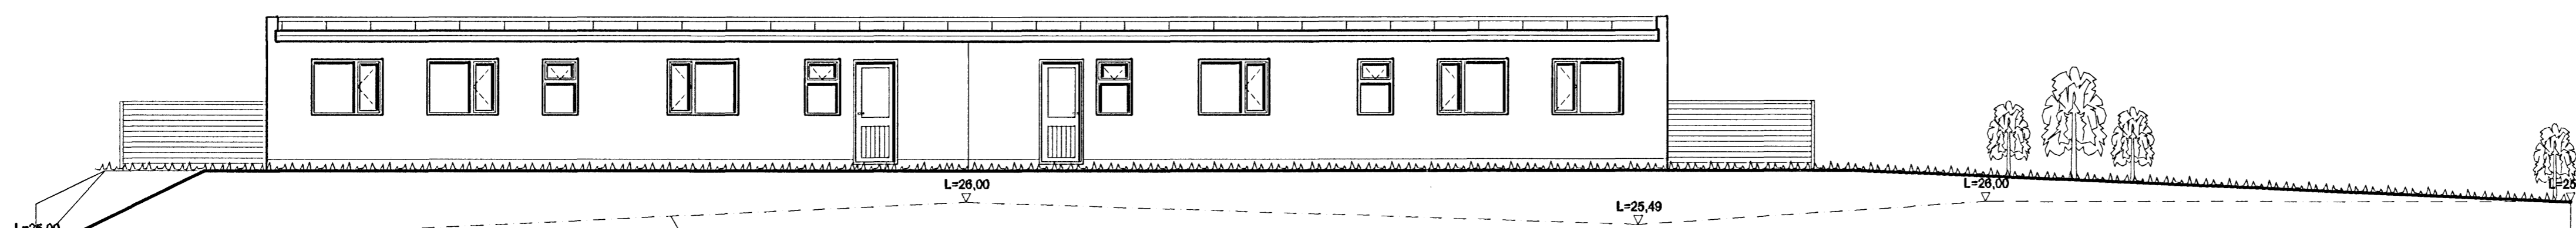

NORÐLÆG HLIÐ
MKV. 1:100

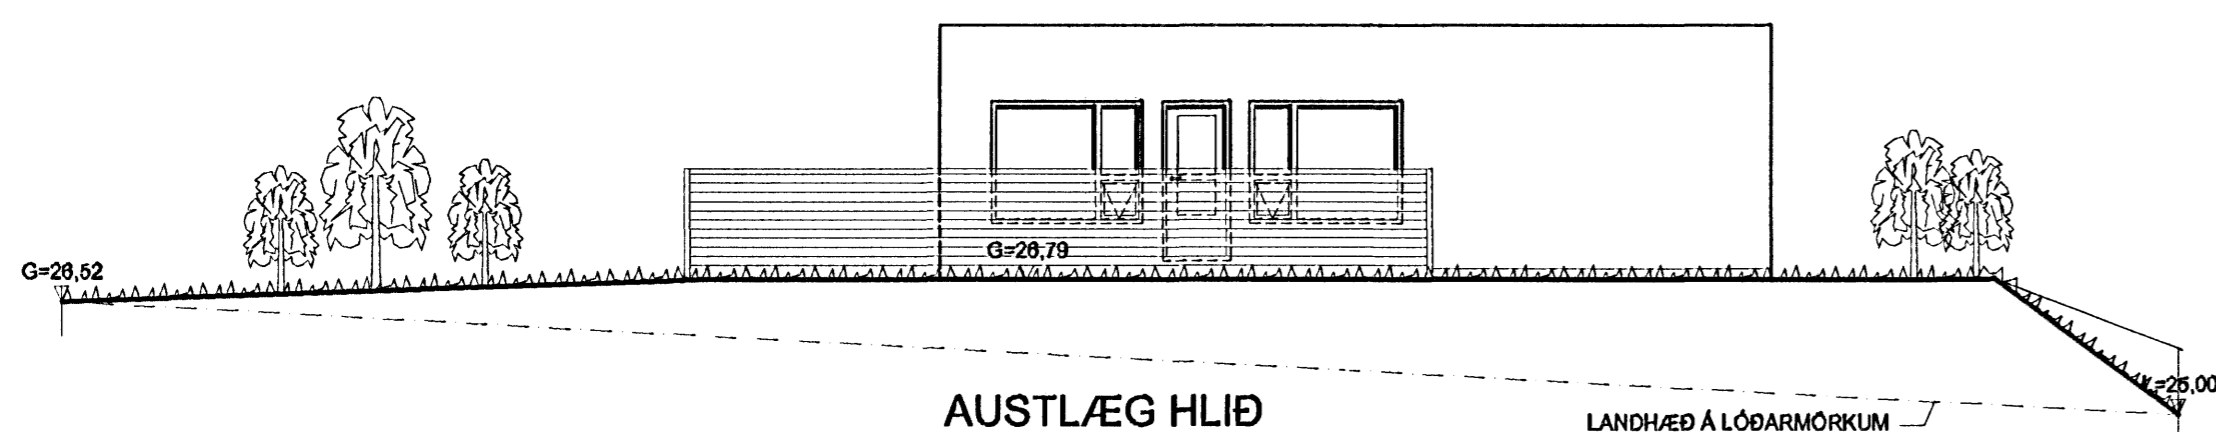

AUSTLÆG HLIÐ
MKV. 1:100

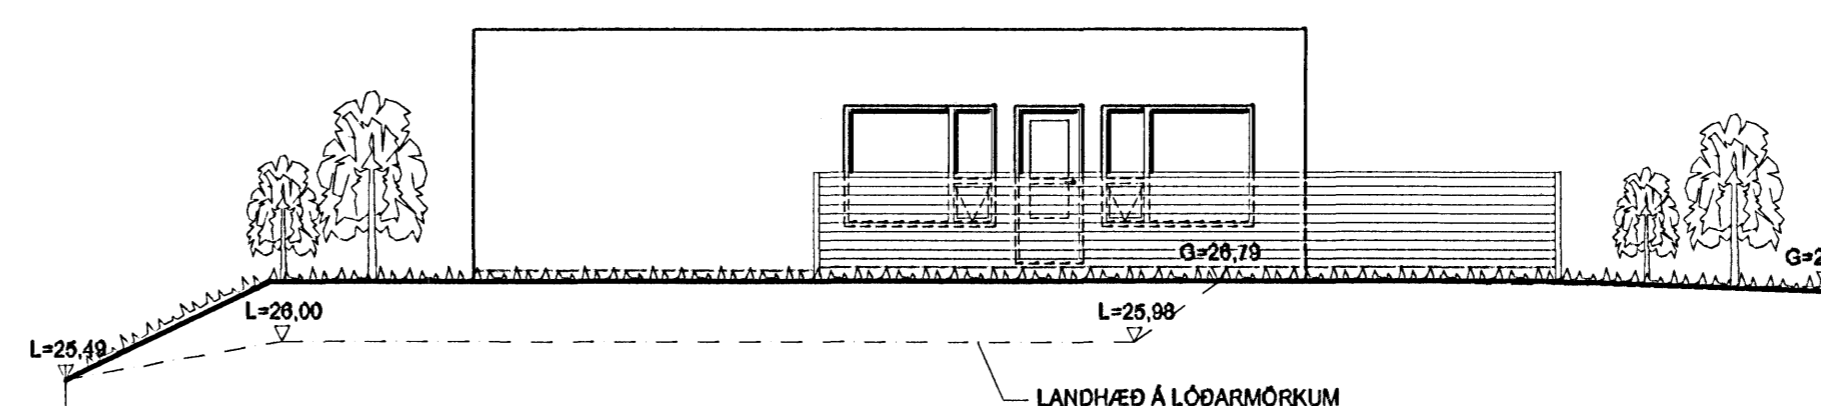

VESTLÆG HLIÐ
MKV. 1:100

Br. nr.	Dags.	Af.	Breyting
Ⓐ			
Ⓑ			
Ⓒ			
Ⓓ			

Hönnun húss:

ALTEIKNING ehf
ÖLL ALMENN TÆKNINGARSTJÓRN

MÍÐSALIR 7, 201 KÓPAVOGUR, SÍMI 897-4588

Þorsteinn Friðbjólfsson, byggingatæknifræðingur
Kt. 211055-5299 netfang: mksallir@btnet.is

HAFRAVELLIR 13 OG 15
HAFNARFJÖRÐUR

Tekningarheiti: ÚTLITSMYNDIR

Dags. 08.11.2006. Kvæði 1:100

Hannað þF Teknið þF Sömb.

Verknr. 06-812 Tekn.nr. 103 Breyknr.