




Úr Gildi

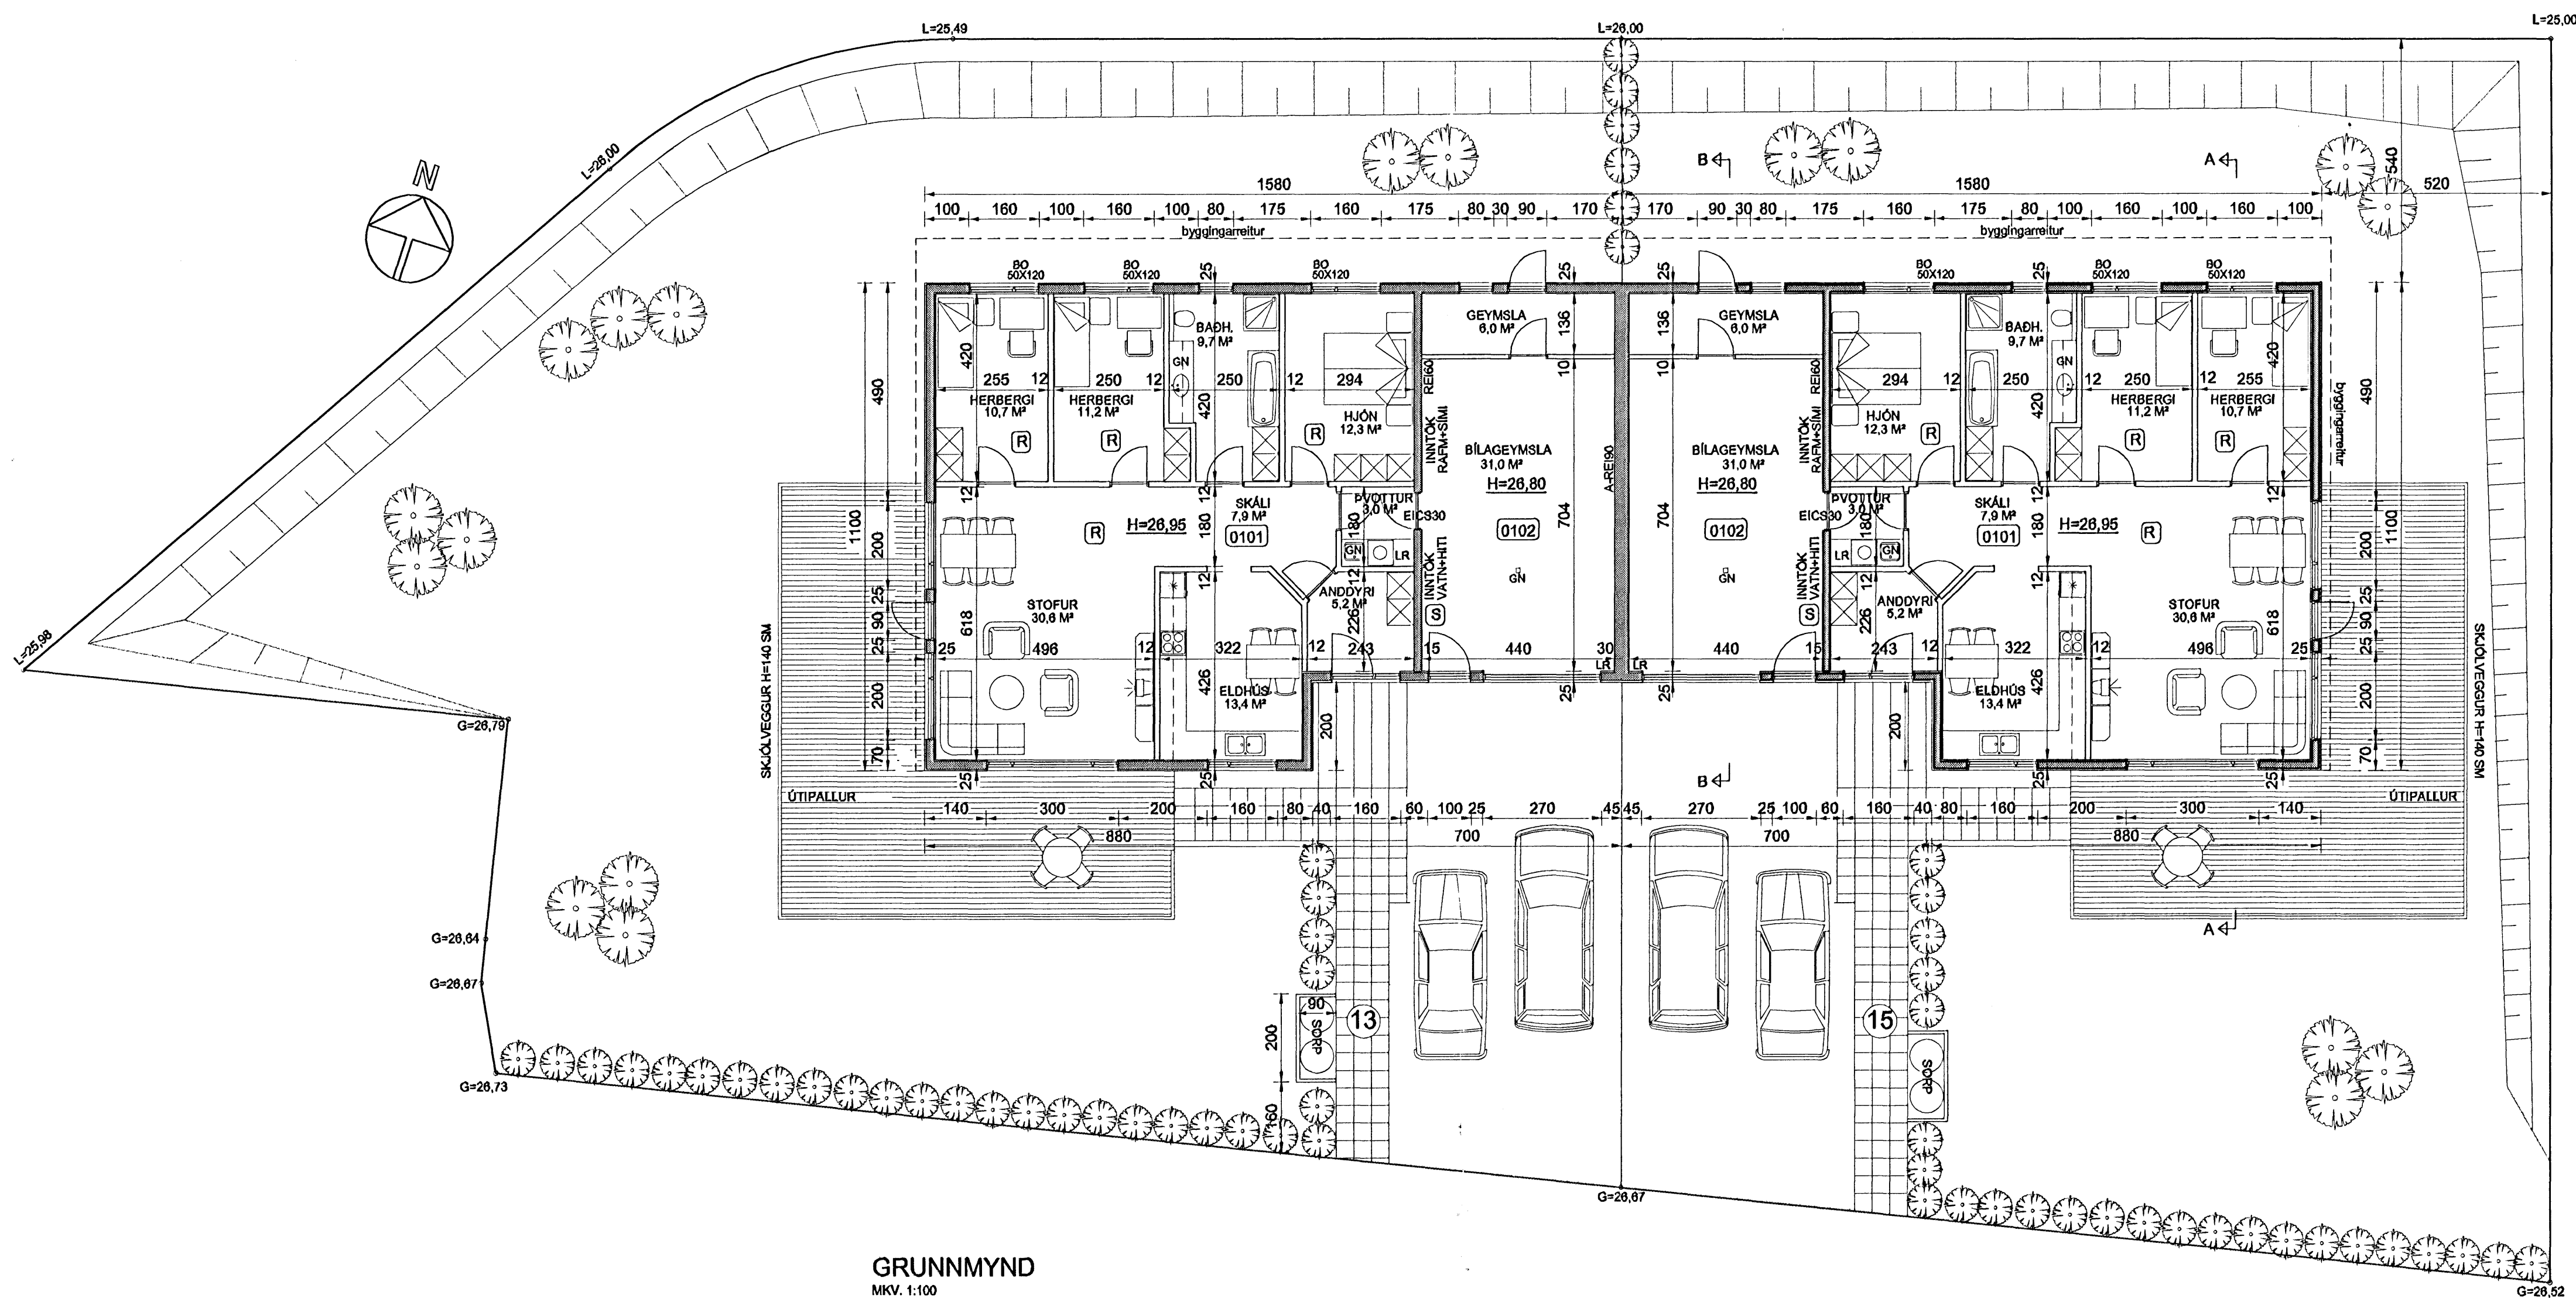

GRUNNMYND  
MKV. 1:100

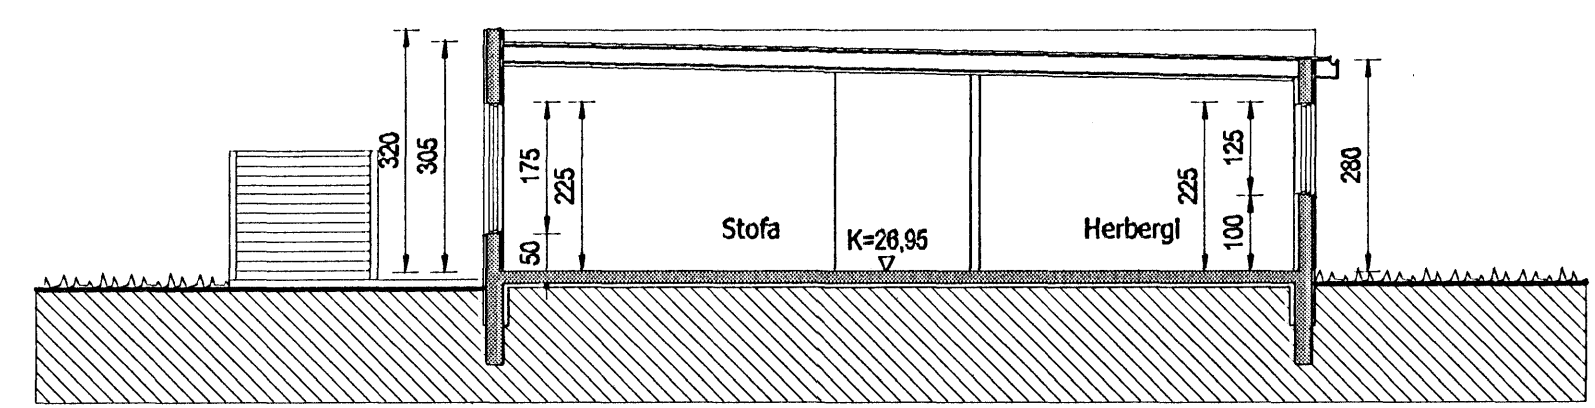

SNID A-A  
MKV. 1:100

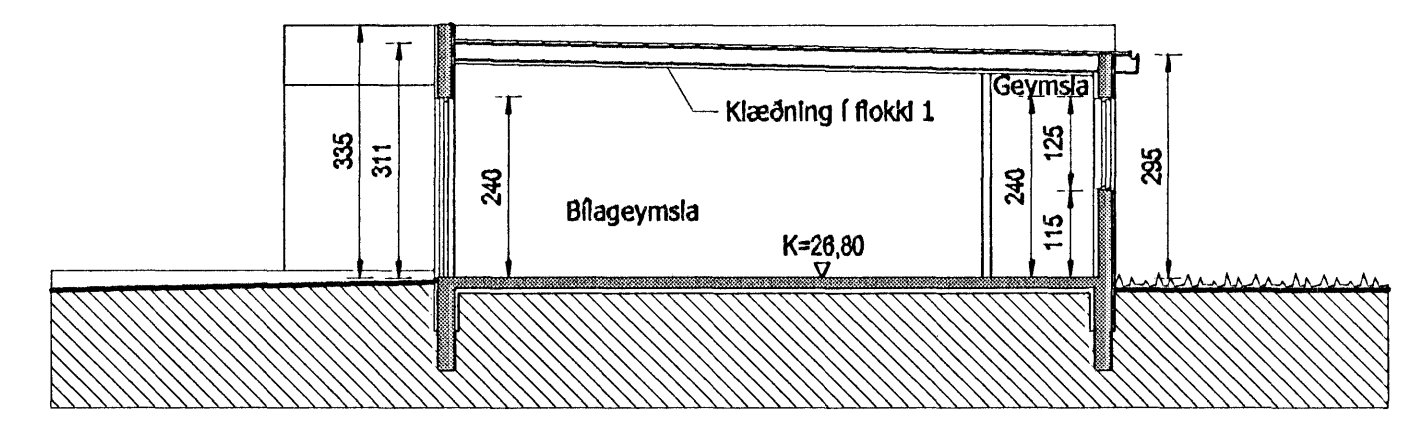

SNID B-B  
MKV. 1:100

Br. nr.	Dags.	Af.	Breyting
A			
B			
C			
D			

Hönnun húss:  
**ALTEIKNING ehf**  
ÖLL ALMENN TÆKNIBÓKUNASTA  
MIDSALIR 7, 201 KÓPAVOGUR, Sími 897-4588

Þorsteinn Friðbjólfsson, byggingatæknifræðingur  
Kt. 211055-5299 netfang: midsalir@bnet.is

**HAFRAVELLIR 13 OG 15**  
HAFNARFJÖRÐUR

Tekningarheiti: GRUNNMYND  
SNID

Dags. 08.11.2006. Kvar. 1:100  
Hannað þF Teknað þF Samþ. *[Signature]*  
Vækn. 06-812 Tekn.nr. 102 Breyt.nr.