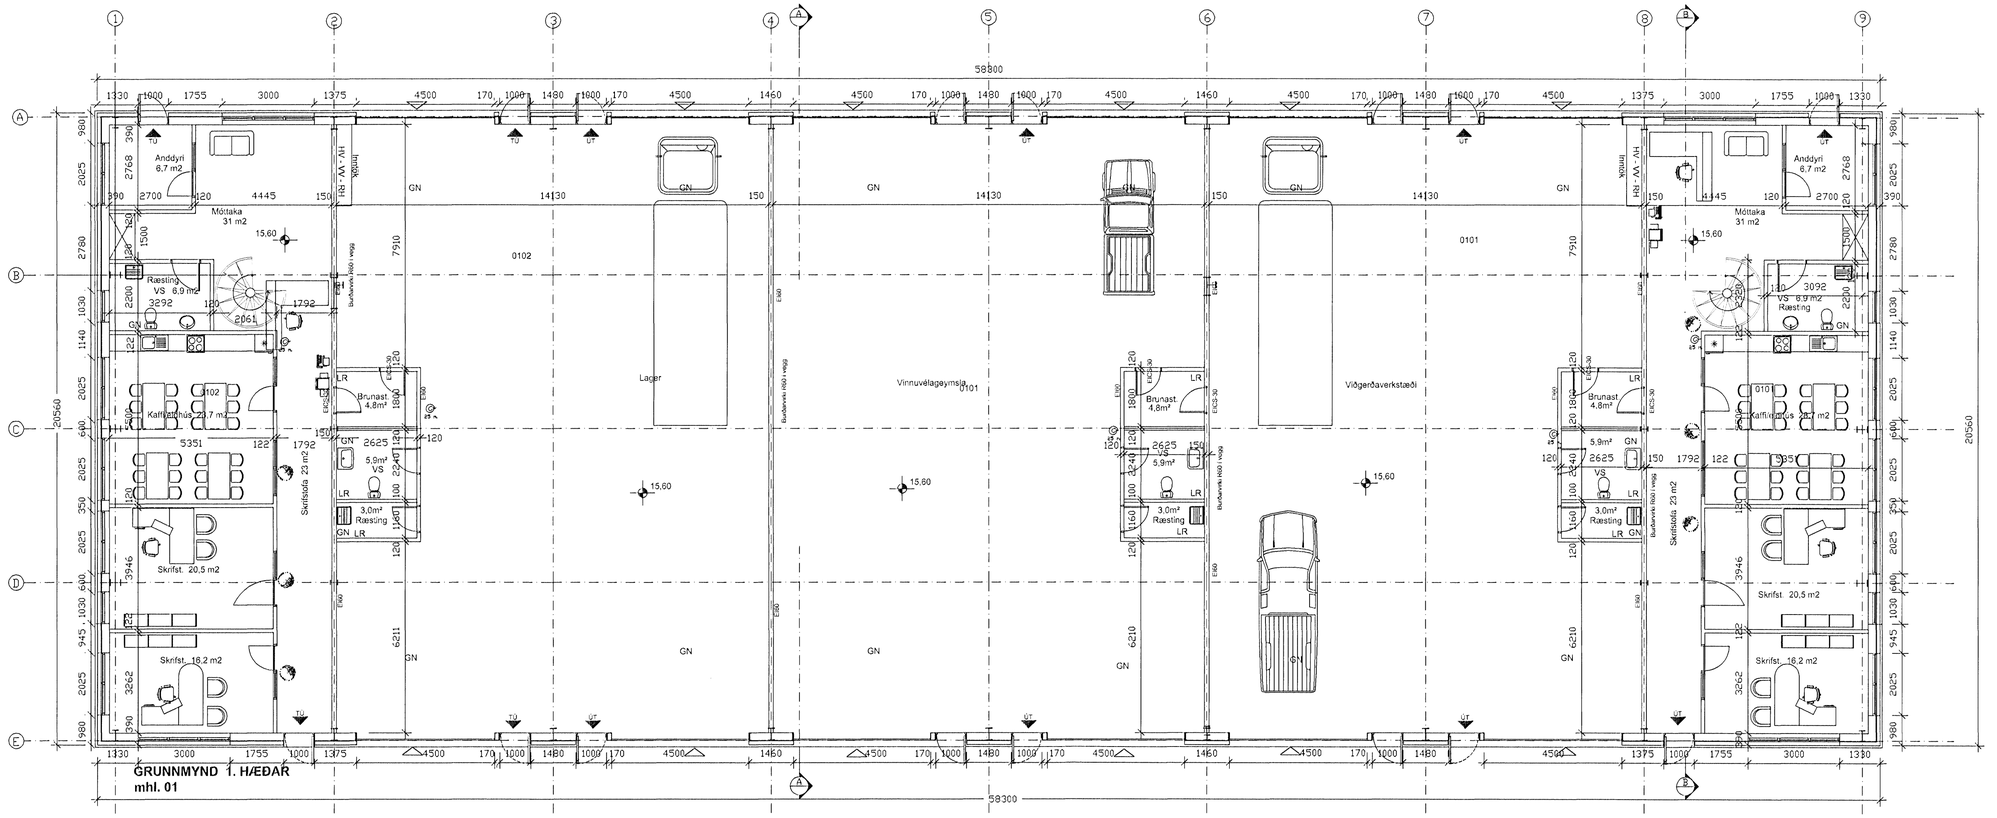

GRUNNMYND 1. HÆÐAR
mhl. 01

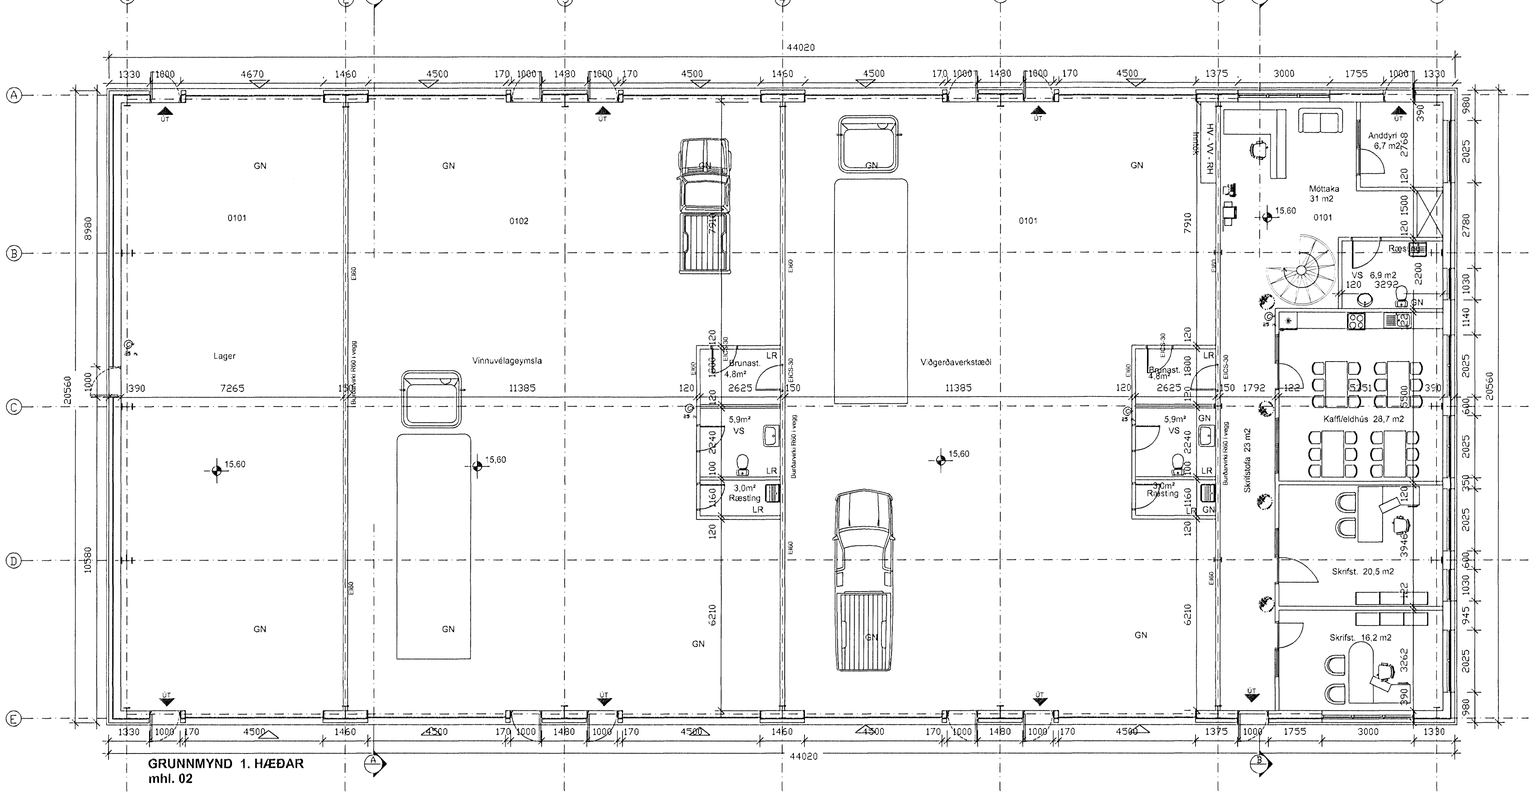

GRUNNMYND 1. HÆÐAR
mhl. 02

Byggingarfulltrúi samþykkir erindið.
29 NOV. 2006
Bent skal á að samþykki þessi verður ekki lagt fyrir en eftir lagfæringu eigin eyðublaðs fyrir skil á innmæl ingu skráningu hæðarlegu í fasteignamati ríkisins.
Byggingarfulltrúinn í Hafnarfirði
Fh. Kristján Þorsteinsson

Úr Gildi

TÁKN

GN = Niðurfall
LR = Loftræsting
PK = Póstkassar
NL = Neyðarljós
VLR = Vélknúin loftræsting
R = Reykskynjari
ÚT = Merktur útgangur
= Bílastæði fyrir fatlaða
BO = Björgunarop
= Fellistigi við björgunarop
= Brunaslanga 20 m.

ELDVARNAMERKINGAR

REI 60 = Berandi A60 eða B60 veggur
EI 60 = A60 eða B60 veggur/millilof
R60 = Burður í 60 mínútur, t.d. súlá bita

EI30 = B30 hurð eða veggur
EI30 CS = B30 S (reykþétt og sjálflokandi)
EI60 CS = A60 eða B60 hurð
E 30 = F30 gler
ECS 30
A = er óbrennanlegt efni
B = er brennanlegt efni (t.d. timbur)

Breyting: 15.11. 2006 - Húsin lengd og breikkuð um 28 cm og hækkuð um 15cm

SH hönnun ehf.
Smiðjuvegi 11 200 Kópavogi
S: 564 4683 FAX: 564 4681
shhonnun@islandia.is

Verkheiti	Íshella 7.
Verkhluti	Grunnmynd 1. hæða
Hannað	Stefán Hallsson 180454-3579
Teiknað	S.H. - G.W.
Blað nr.	2
Mkv. 1:100	Dags. 15.11.2006