
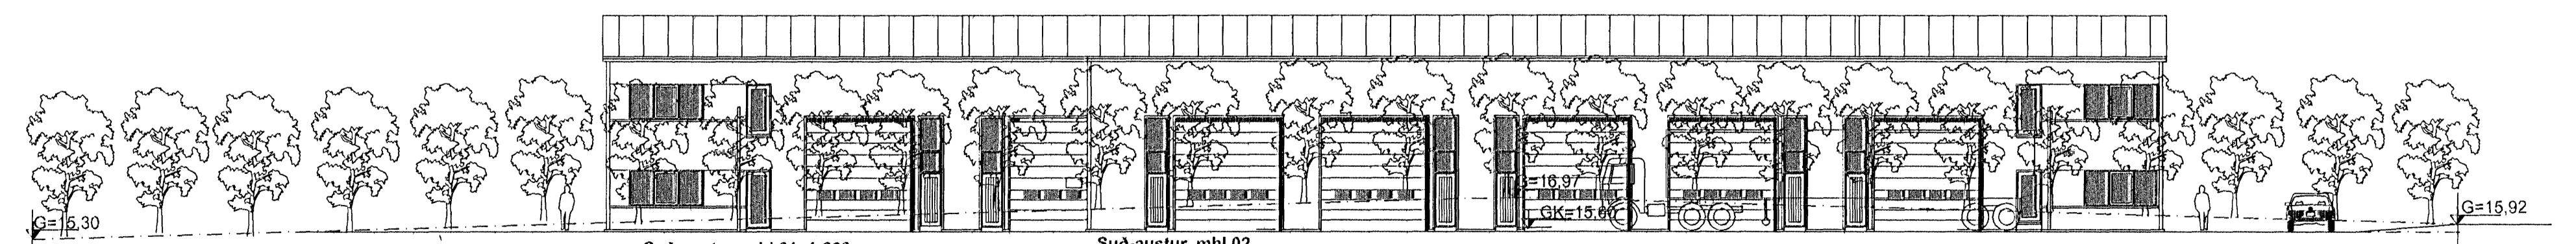
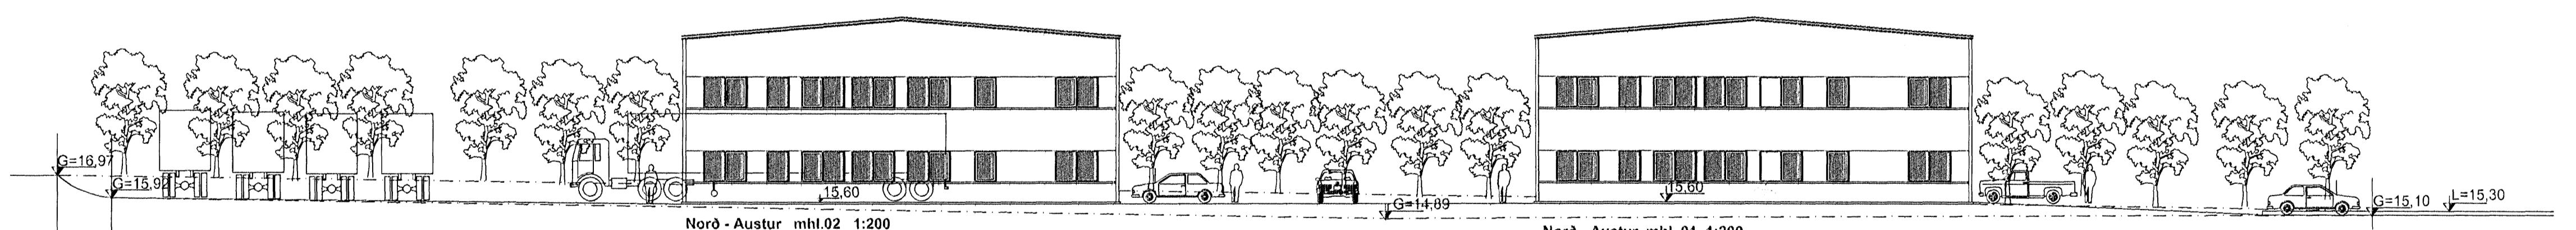


Úr Gildi

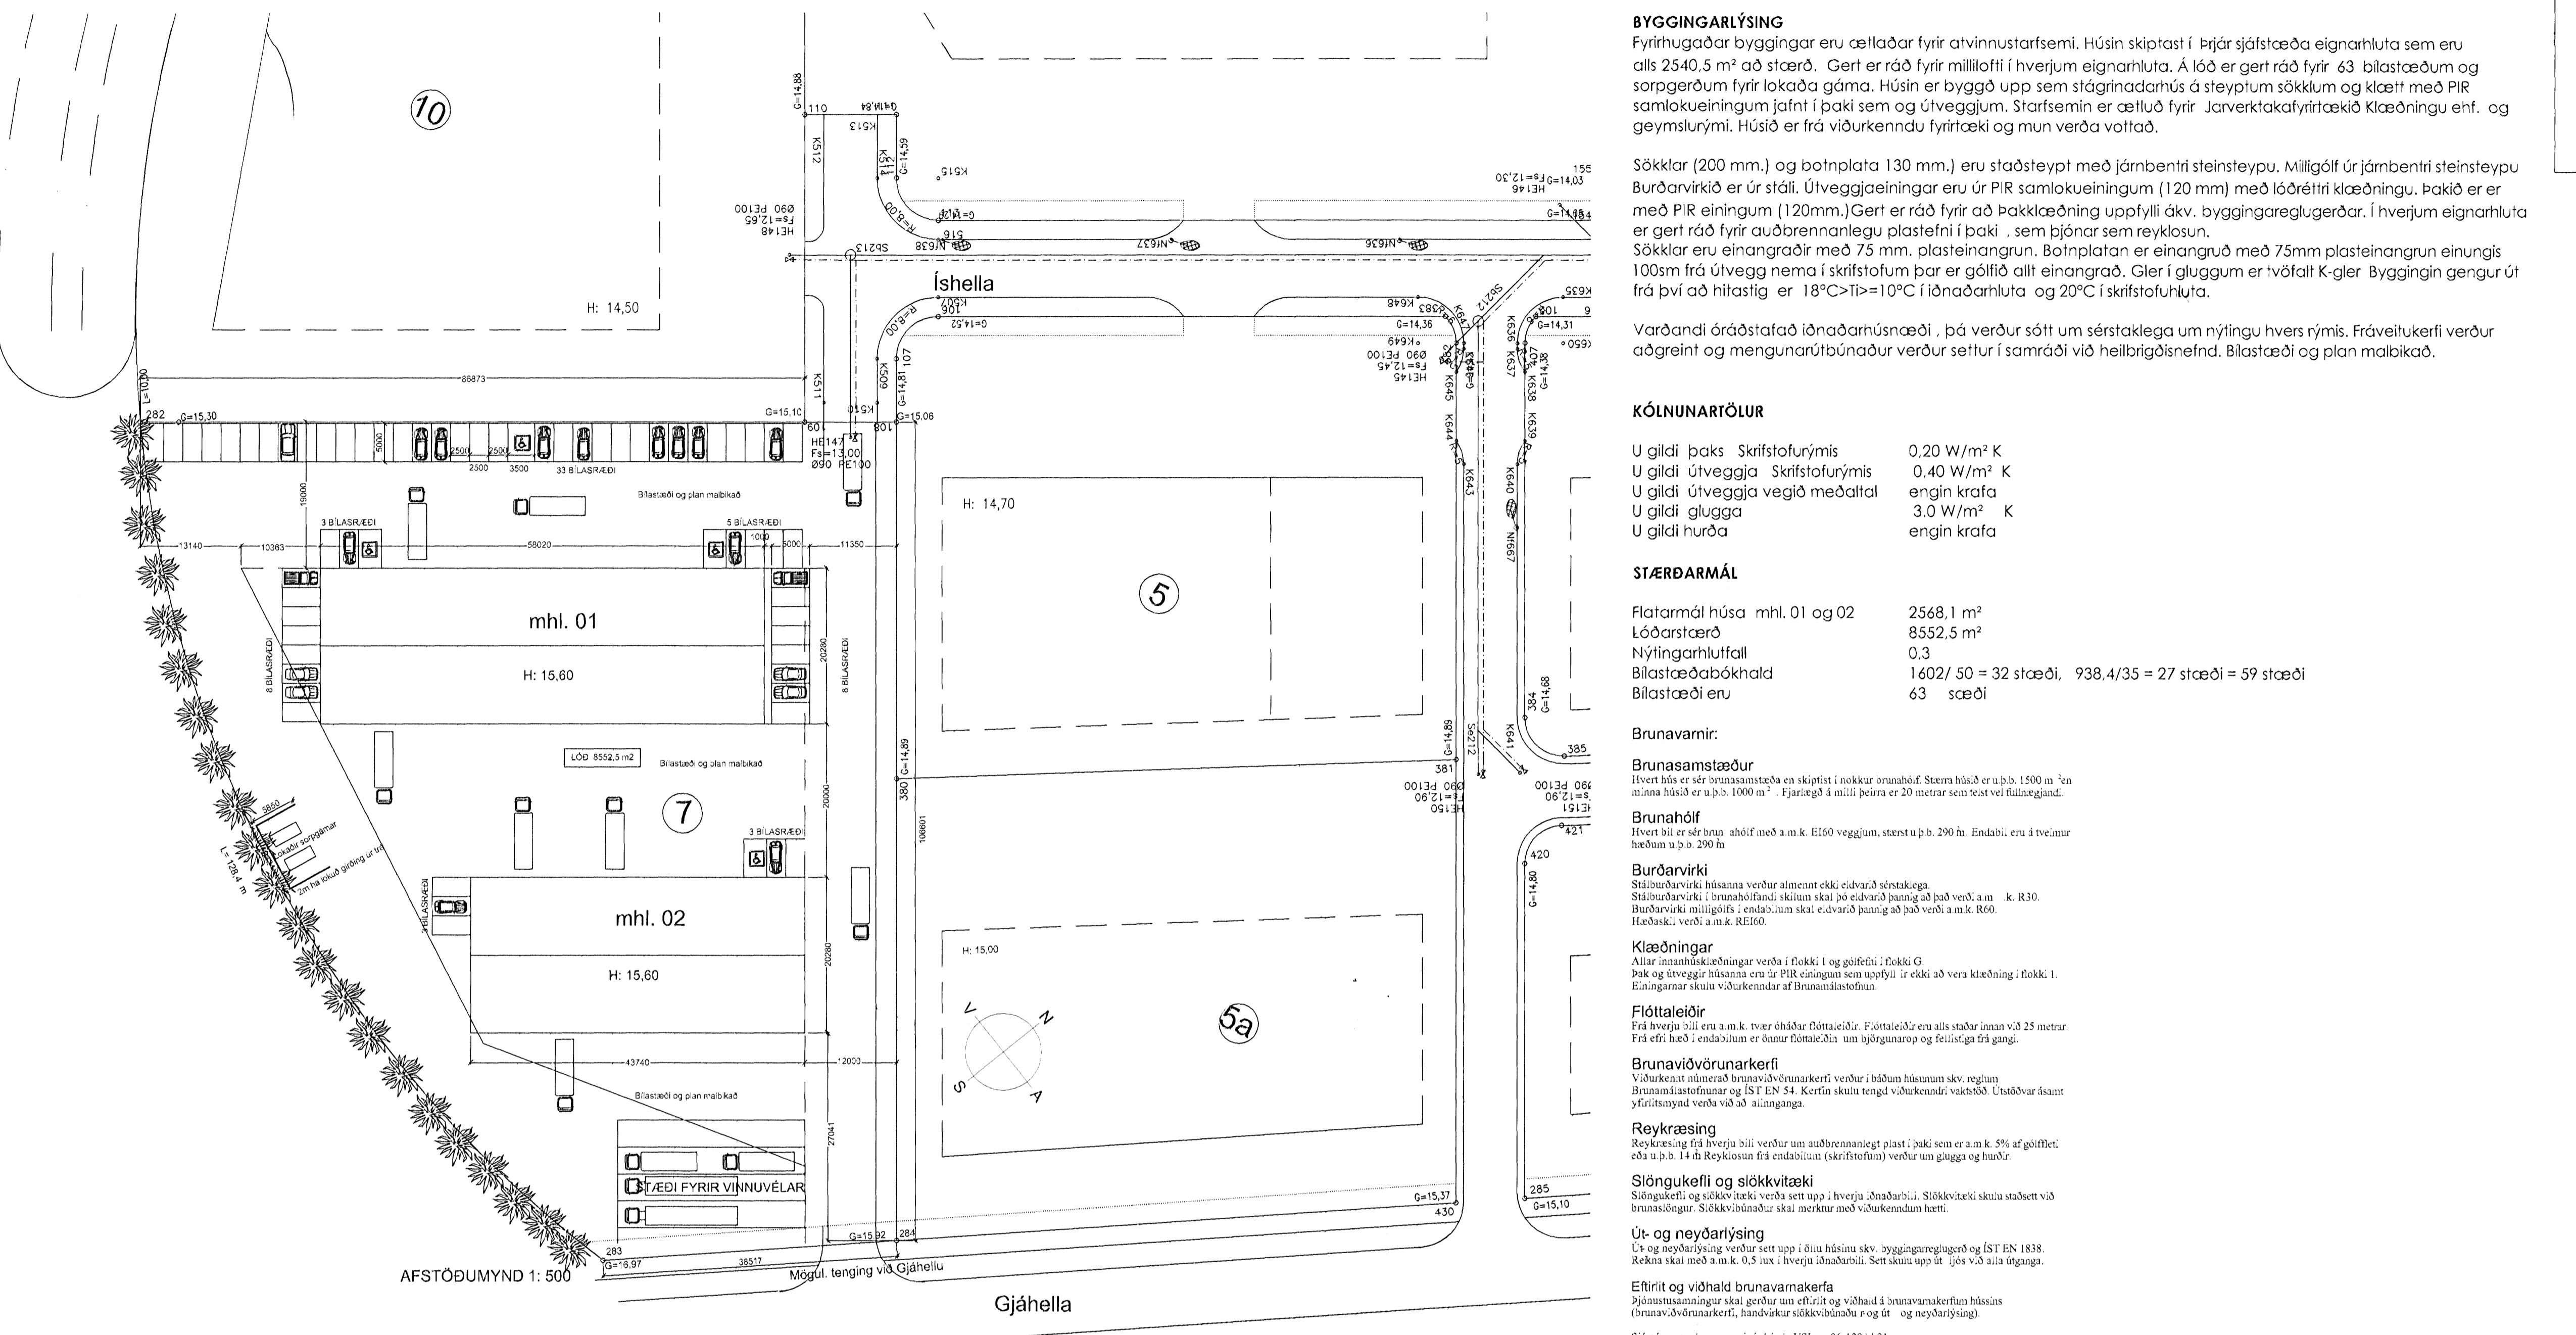

TÁKN	
GN = Niðurfall	LR = Loftressing
LR = Loftressing	PK = Póskassar
PK = Póskassar	NL = Neyðarlós
NL = Neyðarlós	VLR = Vélikönlin loftressing
VLR = Vélikönlin loftressing	R = Reykrynjajá
R = Reykrynjajá	UT = Merkur útgangur
UT = Merkur útgangur	B = Bilastaði fyrir fataðra
B = Bilastaði fyrir fataðra	BO = Björgunarp
BO = Björgunarp	FI = Fellstigi við björgunarp
FI = Fellstigi við björgunarp	BL = Brunnaslanga
BL = Brunnaslanga	20 m.
ELDVARNAMERKINGAR	
REI 60 = Berandi A60 eða 860 veggur	
EI 60 = A60 eða B60 veggur millifl.	
R60 = Burður 160 minutt, t.d. súlbil	
E130 = B30 hund eða veggur	
E130 CS = B30 S (reykþött og sjálfskandi)	
E160 CS = A60 eða B60 hund	
E 30 = F30 gler	
ECS 30	
A = er óbrennanlegt efni	
B = er brennanlegt efni (t.d. símbur)	
Breyting: 15.11. 2006 - Húsin lengd og breikkuð um 28 cm og hækkuð um 15cm	

SH hönnun ehf.
 Smíðuvegi 11 200 Kópavogi
 shhönnun@islandia.is
 Verkhafi Isshellu 7.
 Verkhlu Afstöðumynd og ásýnd suð-austur og norð-austur
 Hönnuað Stefán Hallsson 180454-3579
 Teknað Stefán Hallsson 180454-3579
 Blað nr. 1
 Dags. 15.11.2006