




Samþykkt þann


17 MAI 2006

Byggingafultrúinn í Hafnarfirði
F.h. Kristján Þórarinnsson


Upprunalegur höfundur: Batteríð ehf./an_bes

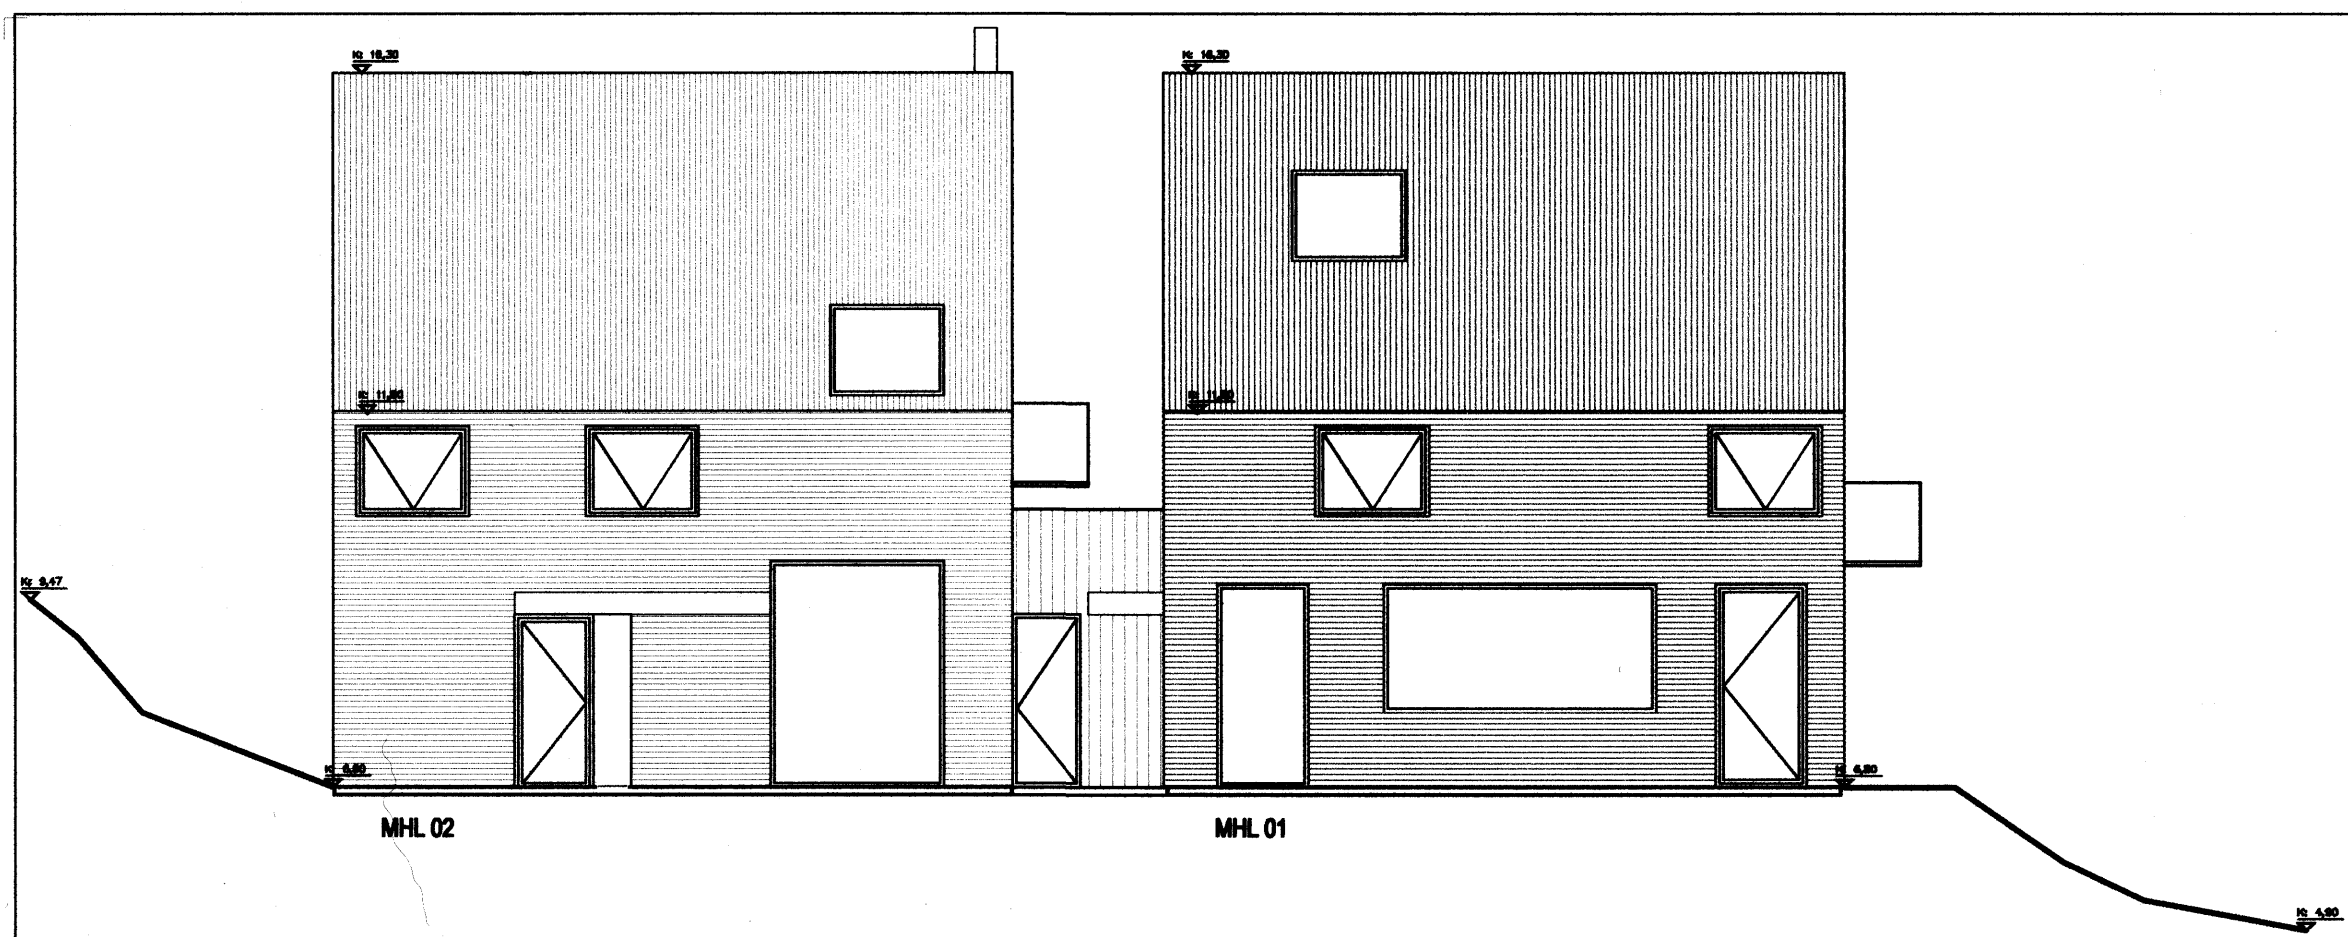

Útlit - vestur 1:100

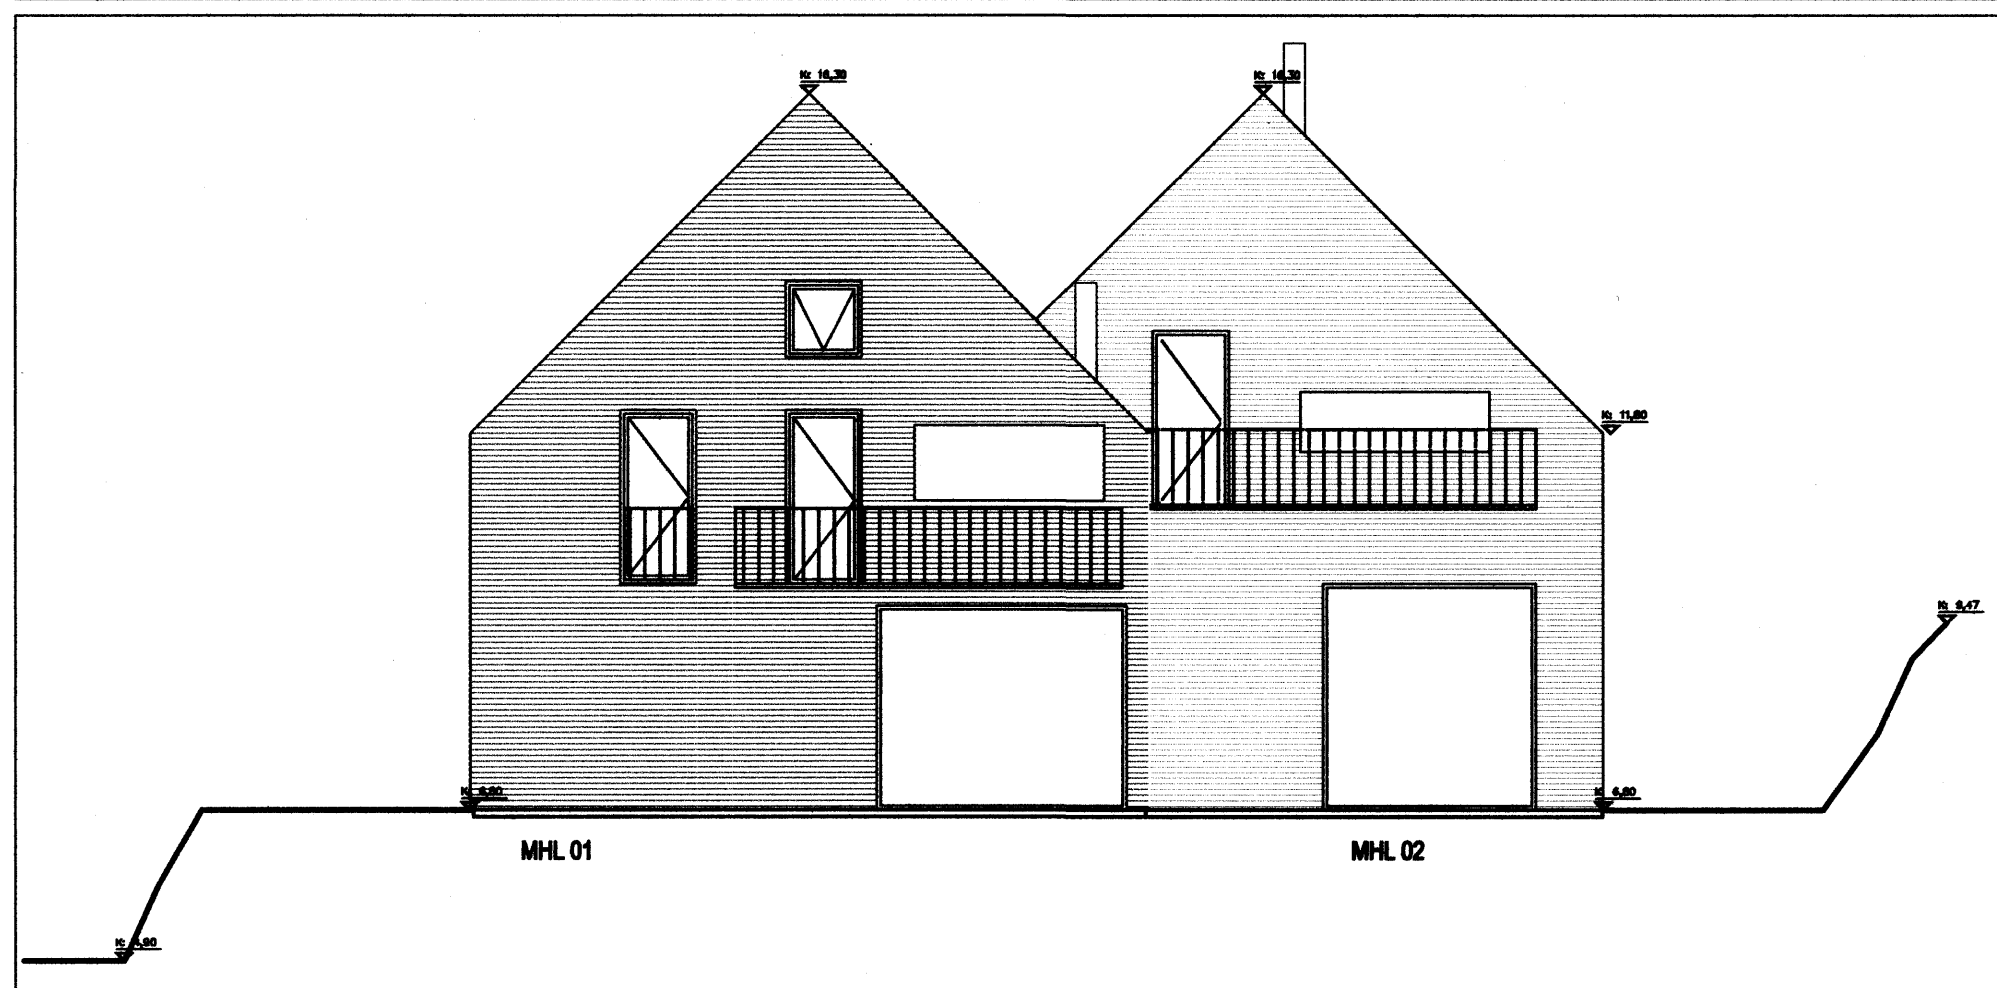

Útlit - suður 1:100

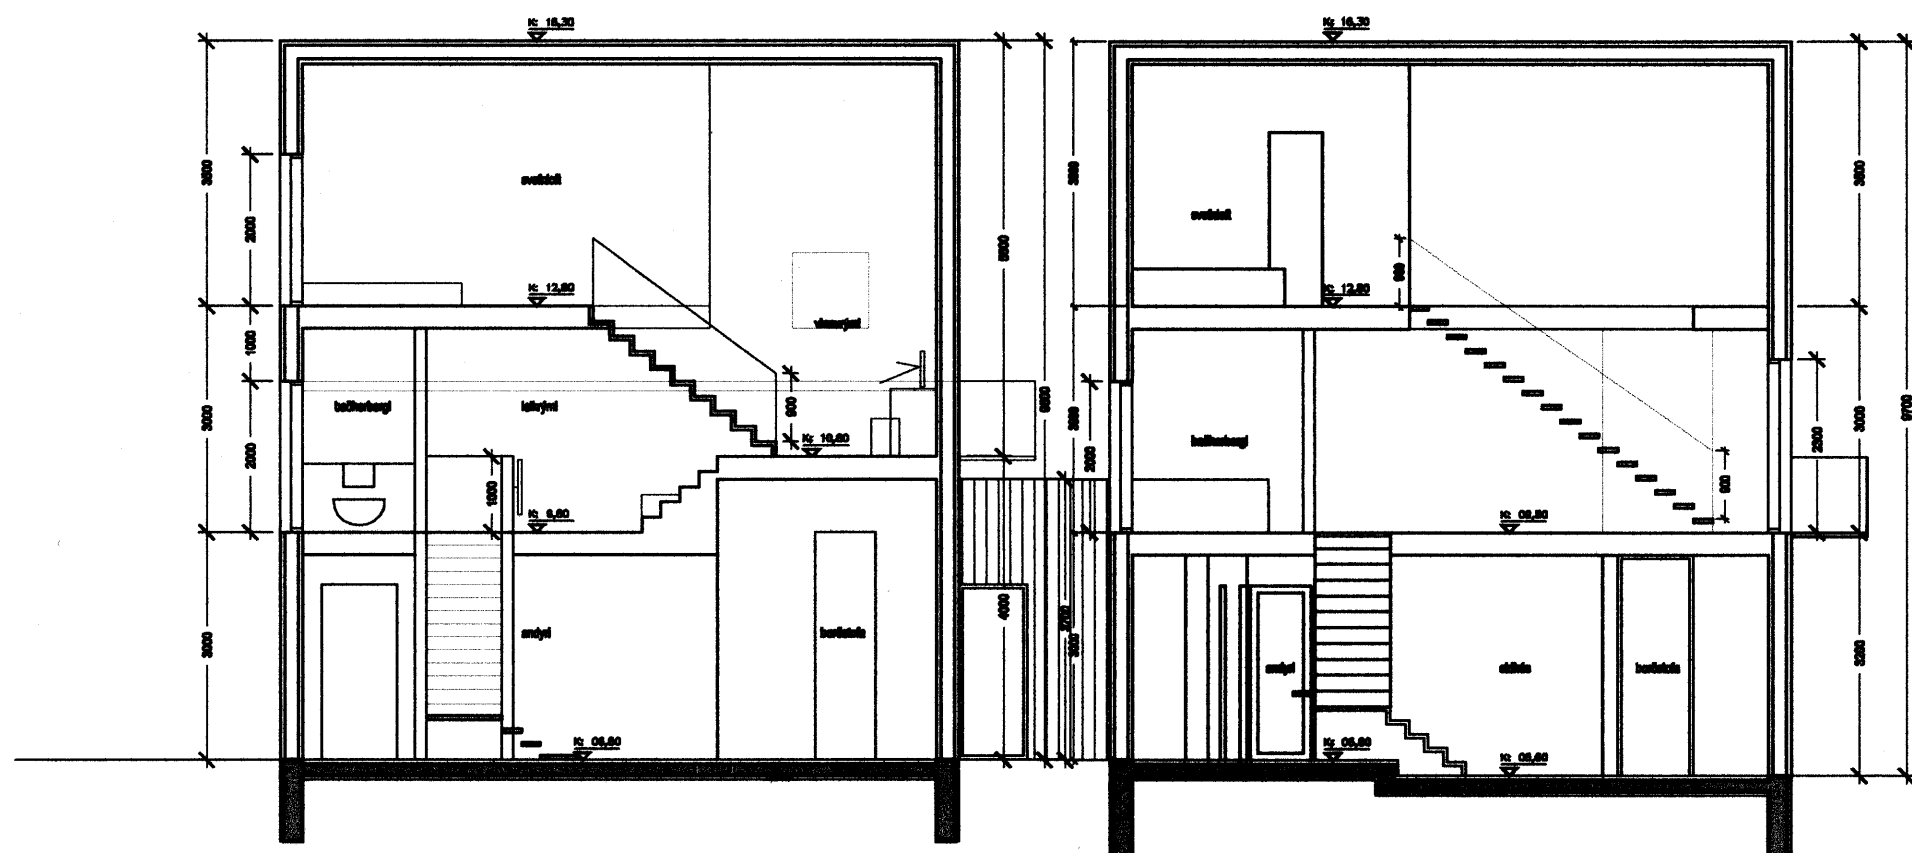

sneiðing a 1:100

Útgáfa / Dagefning / Teiknari / Breyting

Parhús við Vesturgötu 12 a og b

landnr.202011

v_12

Aðaluppdráttur

ÚTLIT OG SNEIÐINGAR

MKV.: 1:100

DAGS: 05.04.06

TEIKNAR: AN/BSS

SKRÁ: 01-Grunnmynd.dwg

(99)2.03

BATTERÍÐ

Jón Ólafur Ólafsson FAJ
kt: 090856-1089

Sigrður Jónsson FAJ
kt: 118457-2789

kt: 521291-1259
Trönúhrauni 1
220 Hafnarfirði

Sigurður Harðarson FAJ
kt: 030446-3699

S: 54 54 700 F: 54 54 701
Netfang: batteri@arkitekt.is
Heimasíða: www.arkitekt.is

© BATTERÍÐ EHF

ÖLL AFRIT OG AFRITUN TEIKNINGAR AD HLUTA EDA I HEILD ER HÁÐ SKRIFLEGU LEYFI HÖFUNDA