

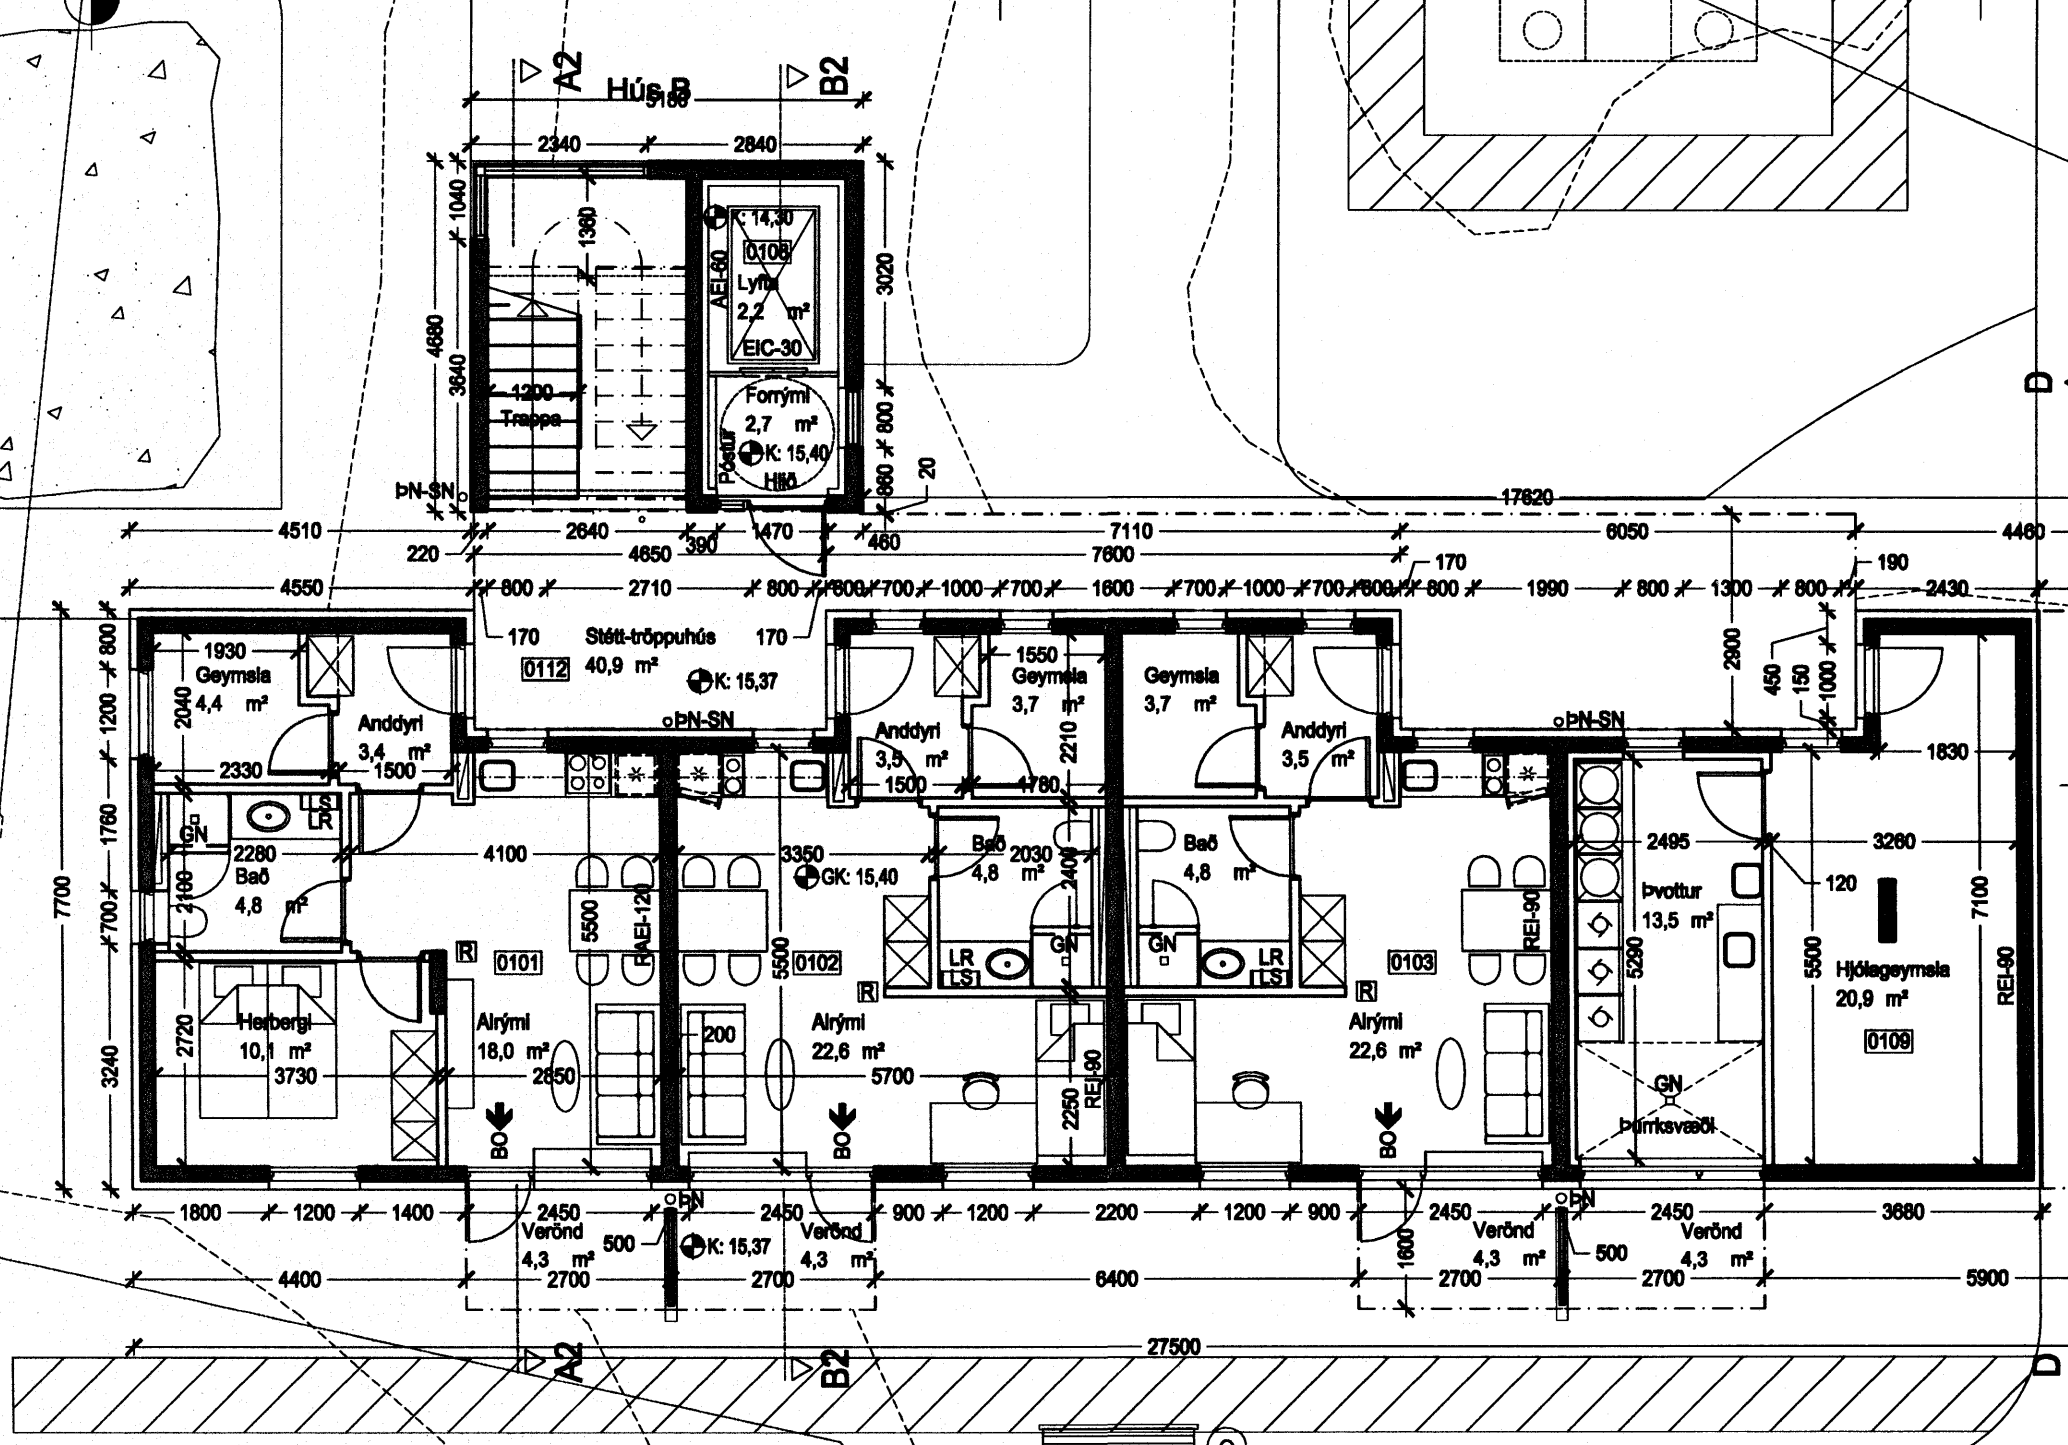


Grunnmynd 2.hæð, mkv. 1:100

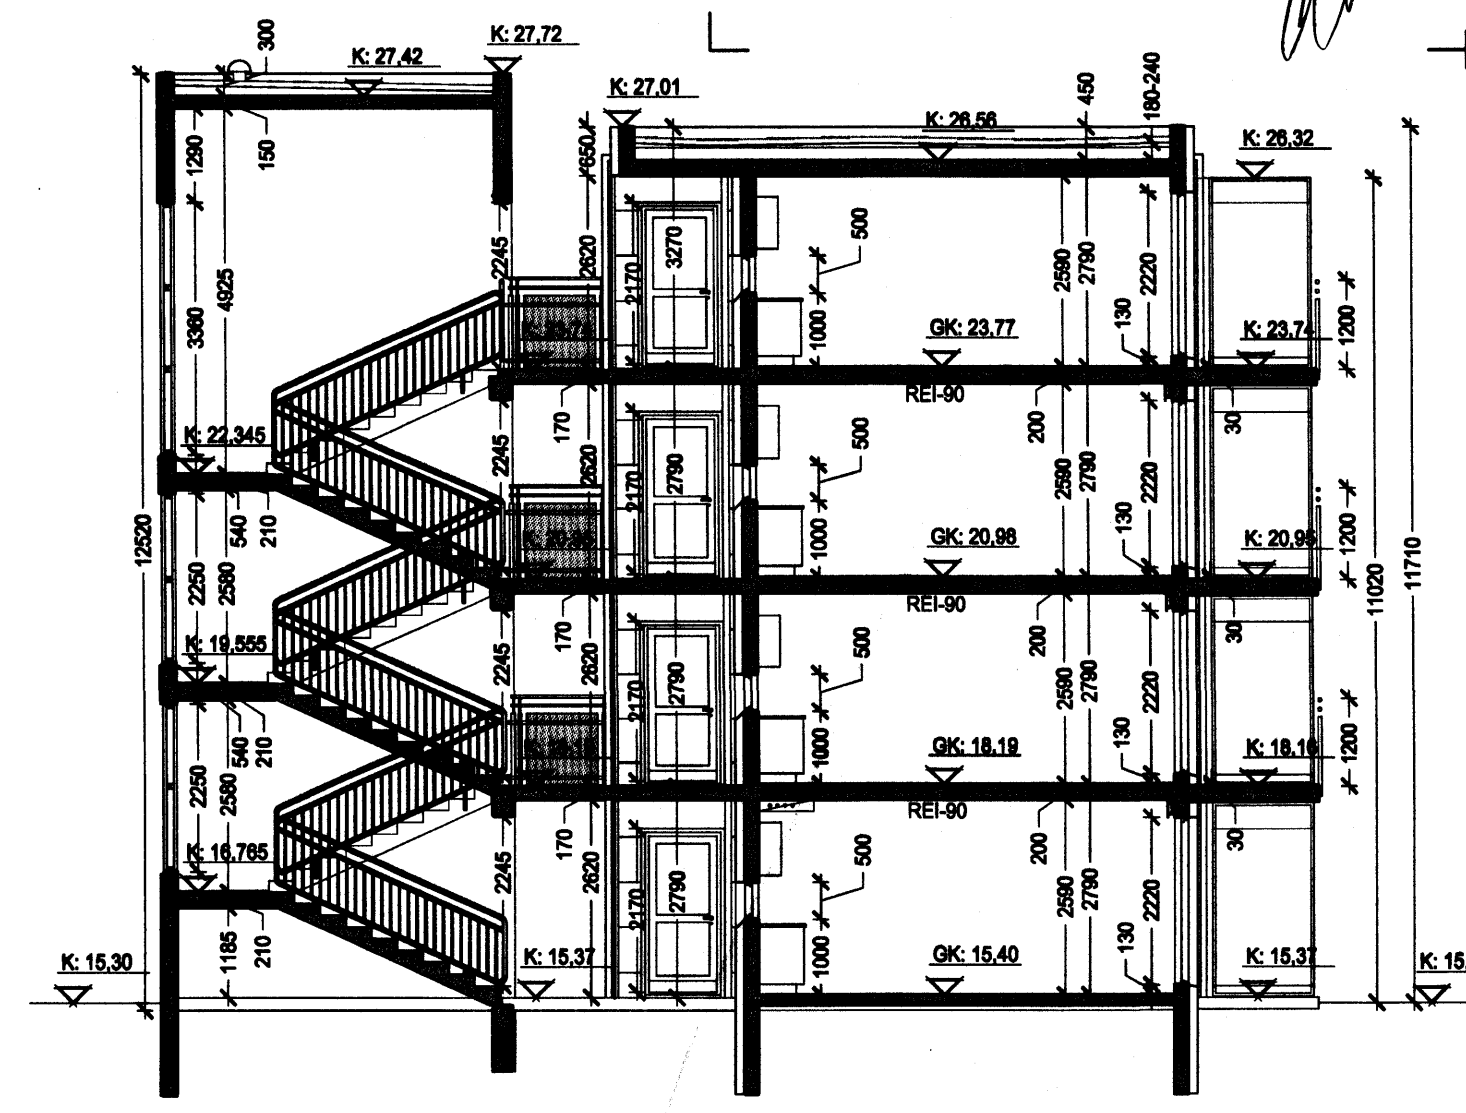

Grunnmynd 1.hæð, mkv. 1:100
Lóð skv. uppdrætti landslagsarkitekts.

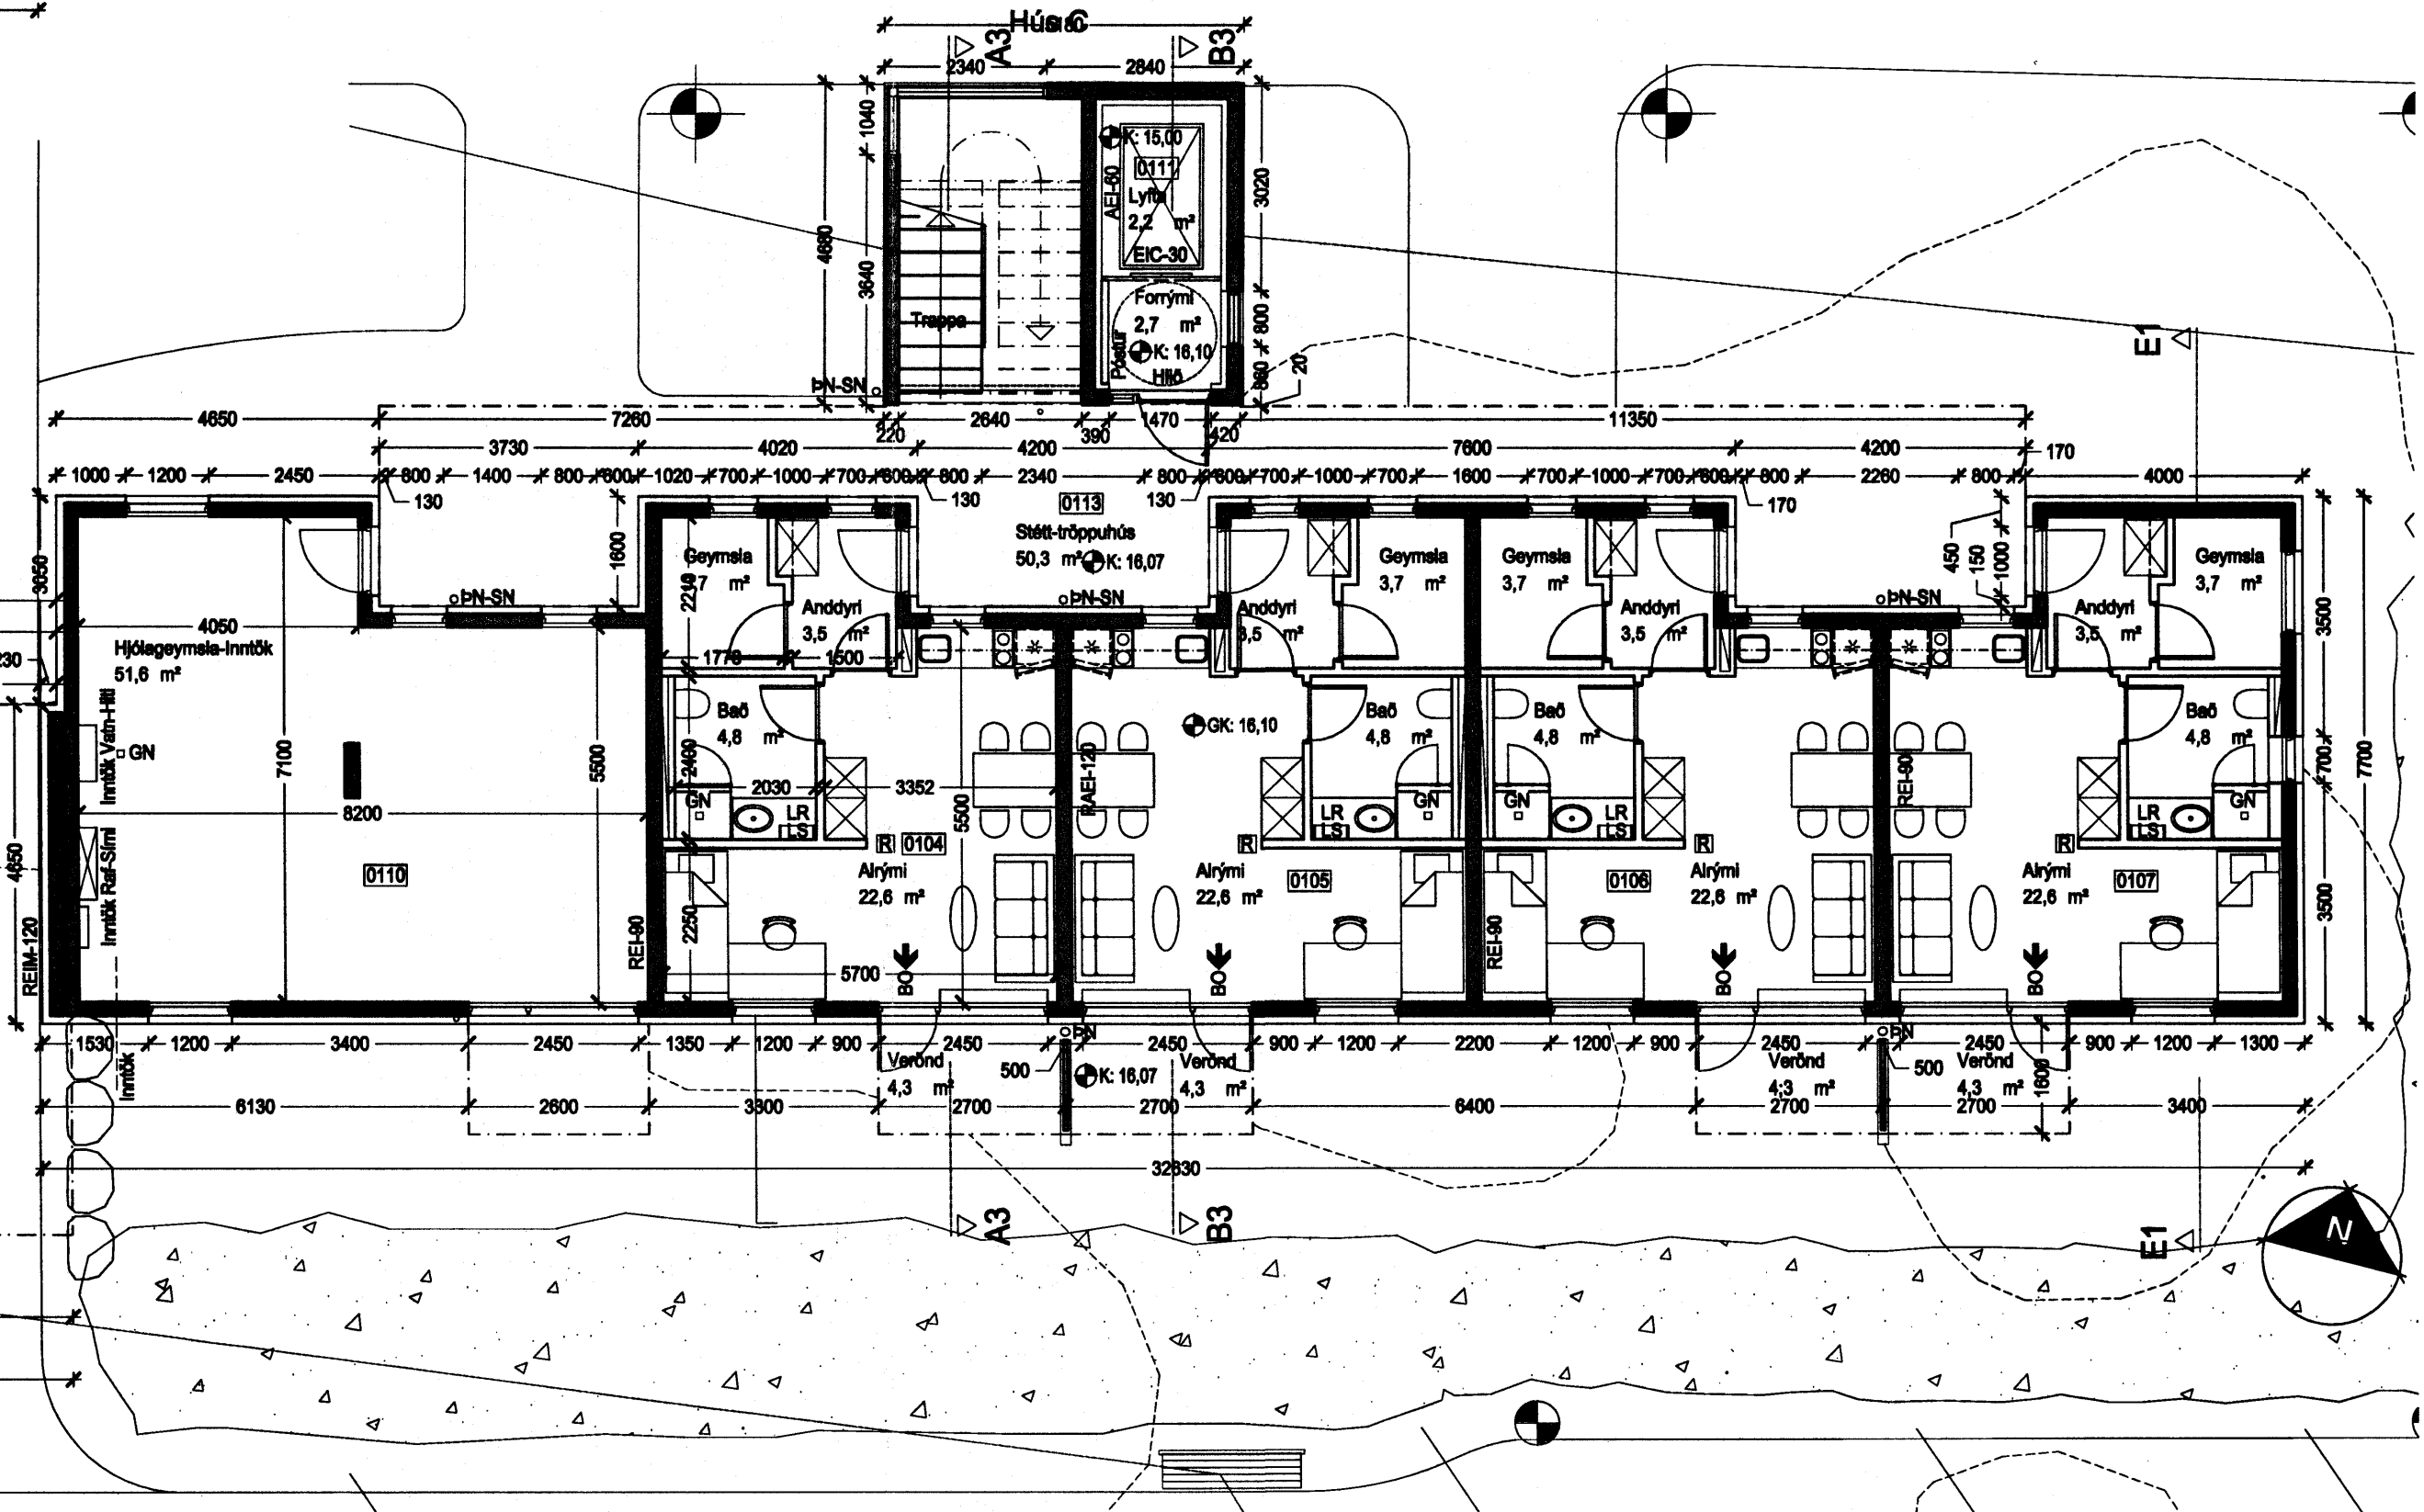

Sneiðing A2-A2, mkv. 1:100

