




Byggingarfulltrúi
samþykkir erindið.
01 MARS 2006
Bent skal á að samþykkt þessi verður ekki virk
fyrir en eftir þinglýsingu eftir gæmsluþinglýsingar-
innar og skráningu hennar hjá Fossetegunni ríkinn.
Byggingarfulltrúi / Hafnarfirði
Fh. Kristján Pétursson

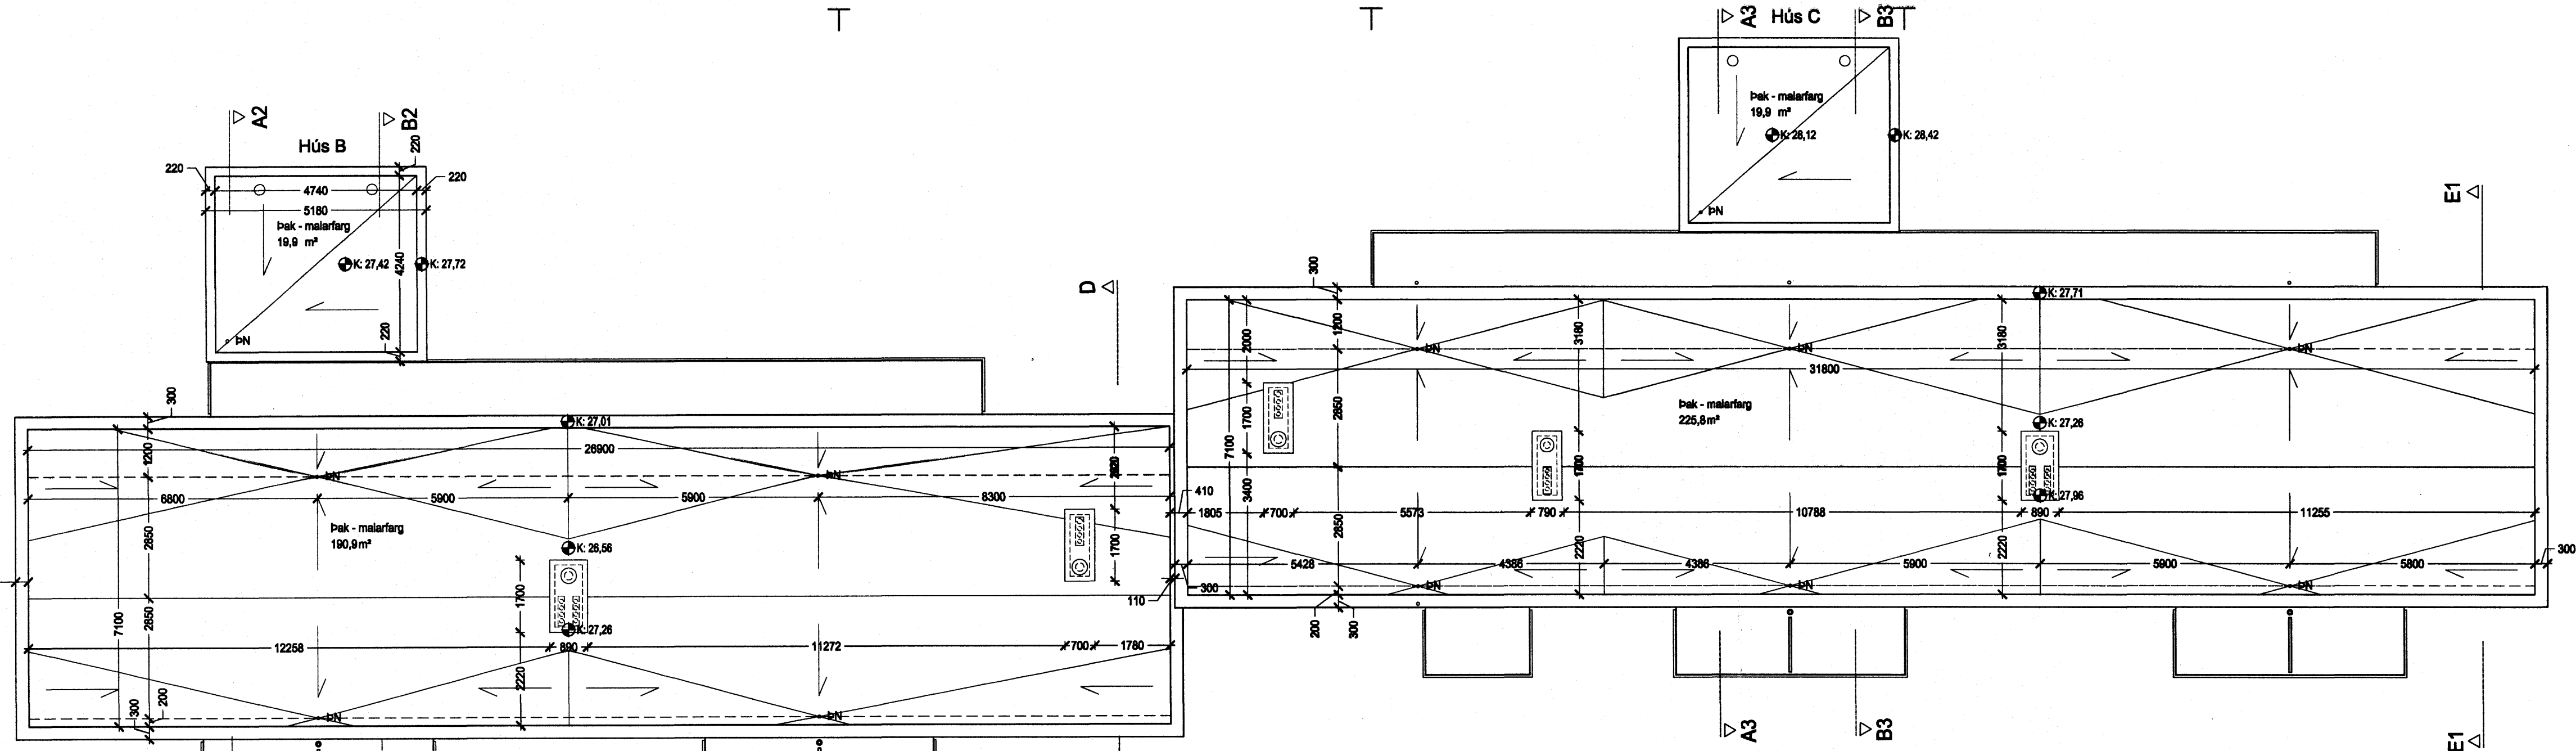


Grunnmynd þak, mkv. 1:100

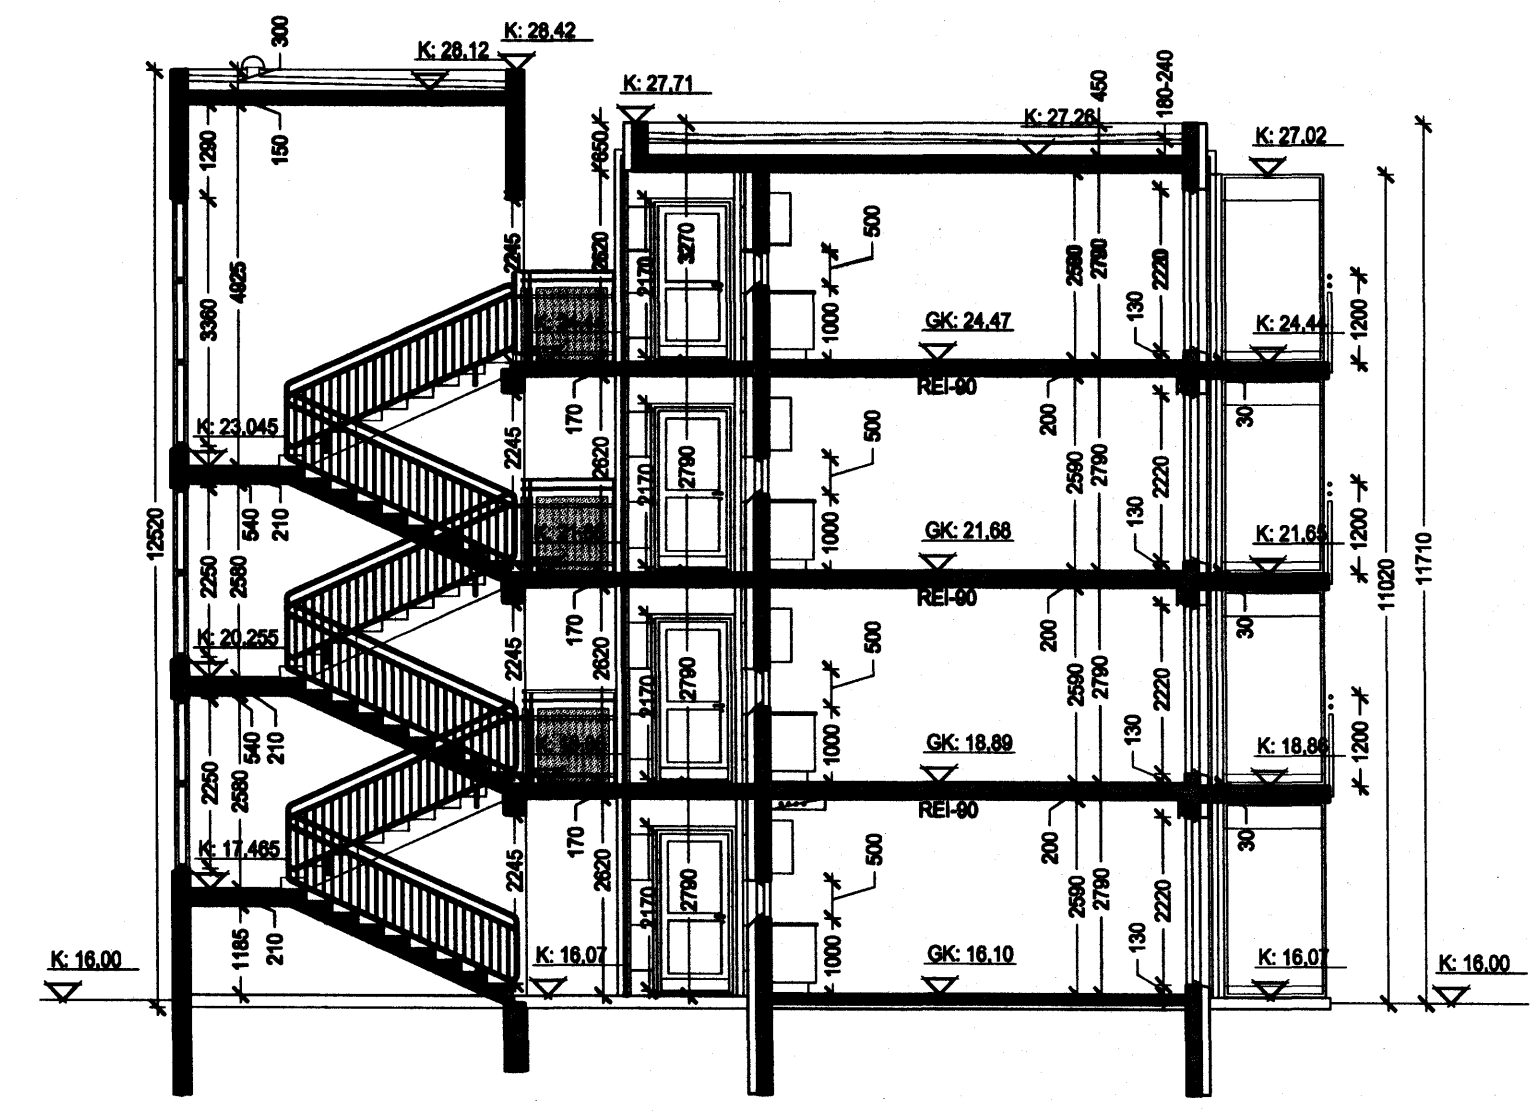


Sneiðing A3-A3, mkv. 1:100

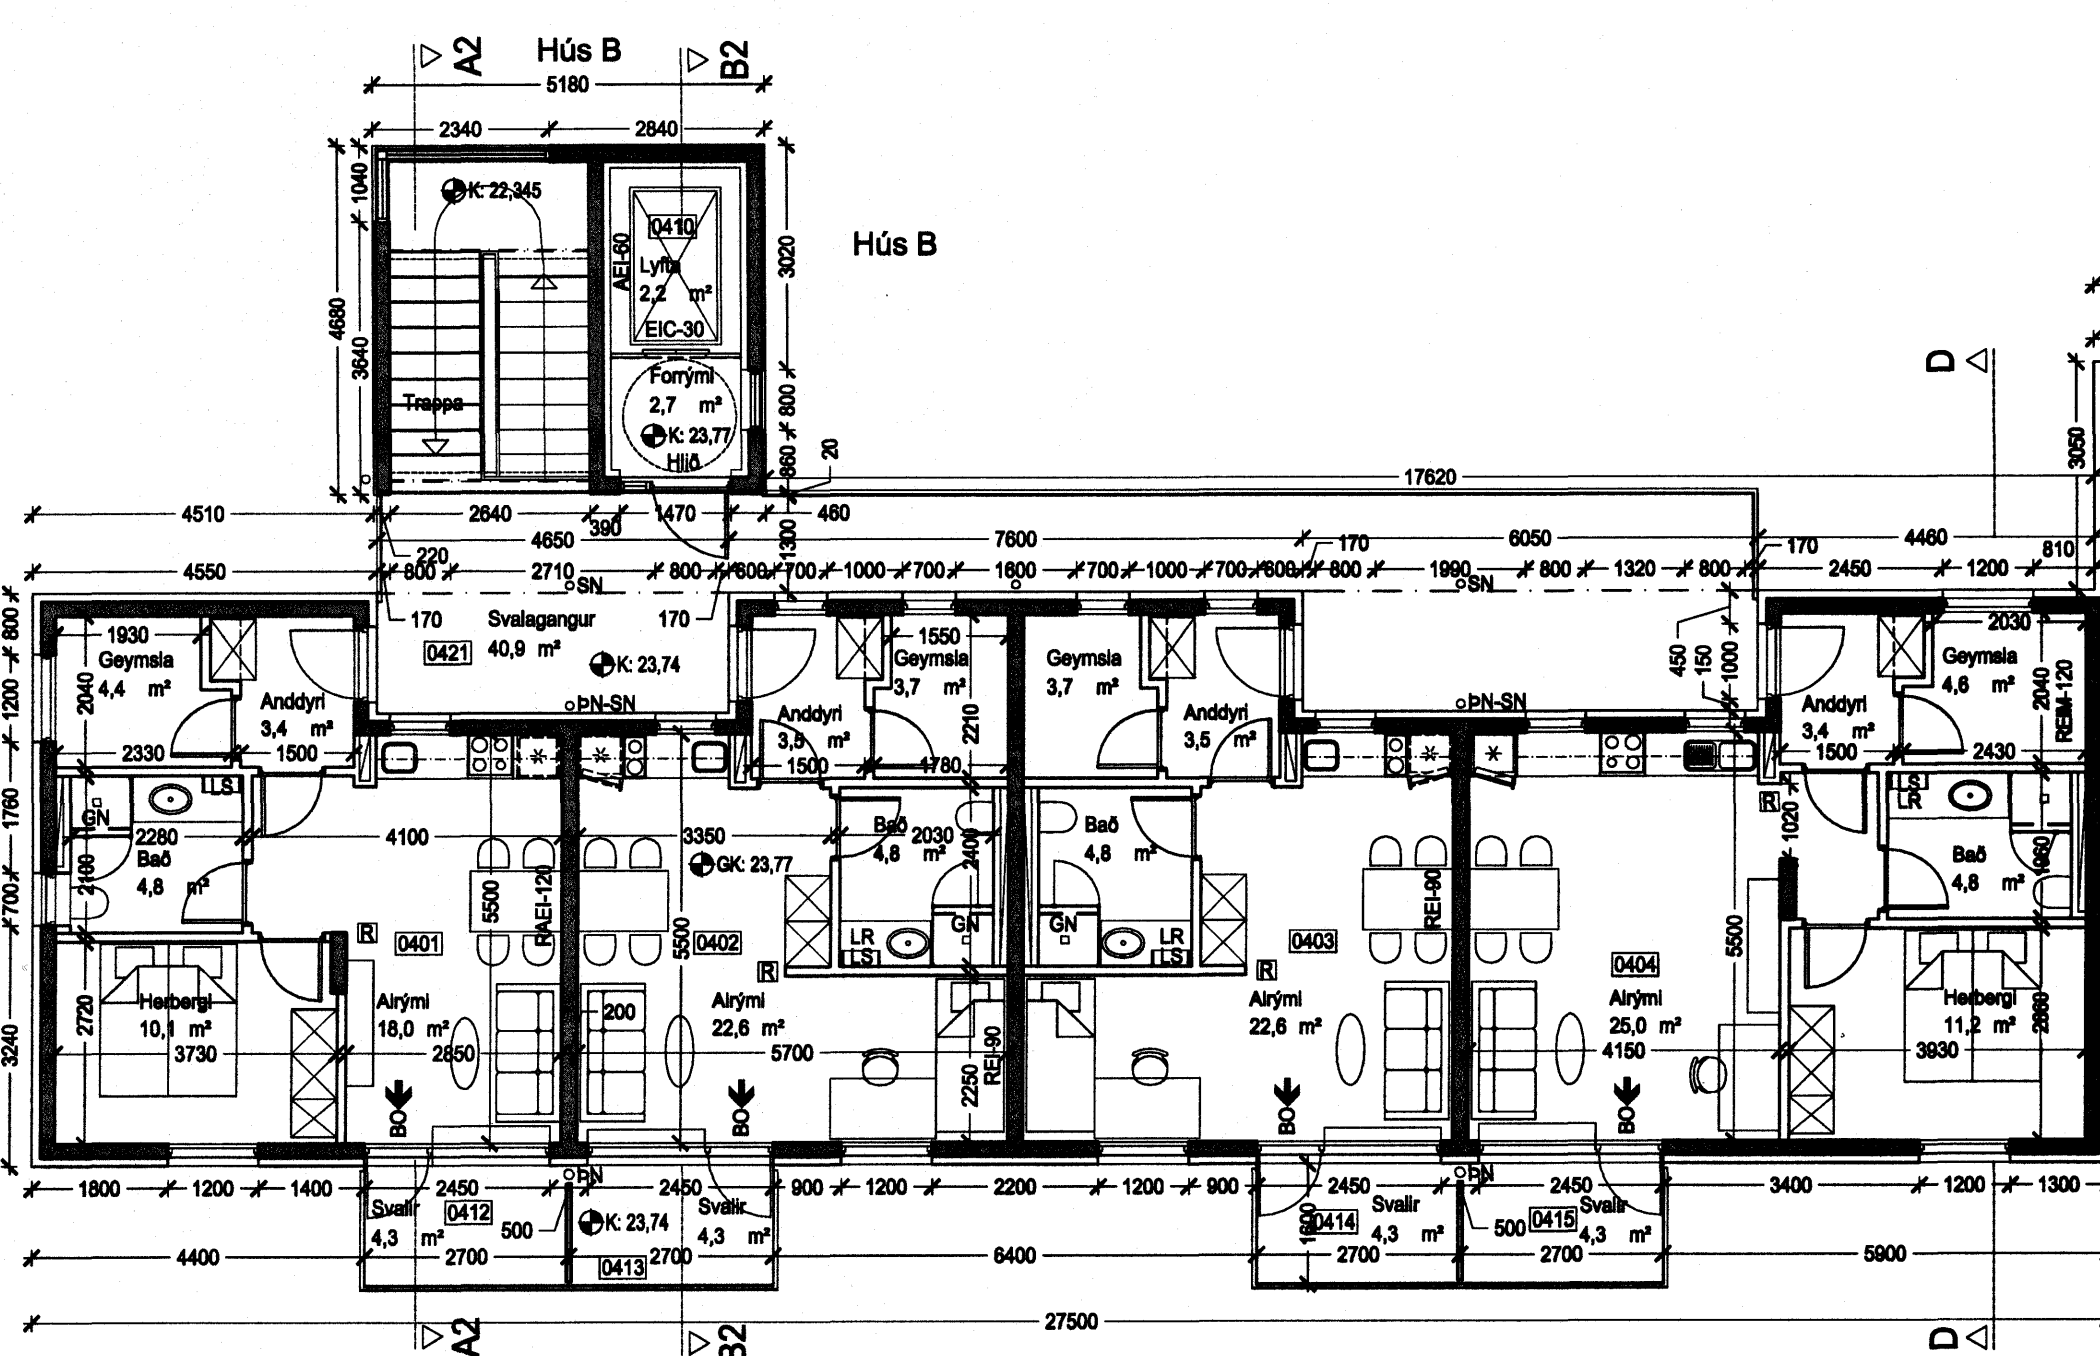

Grunnmynd 4.hæð, mkv. 1:100

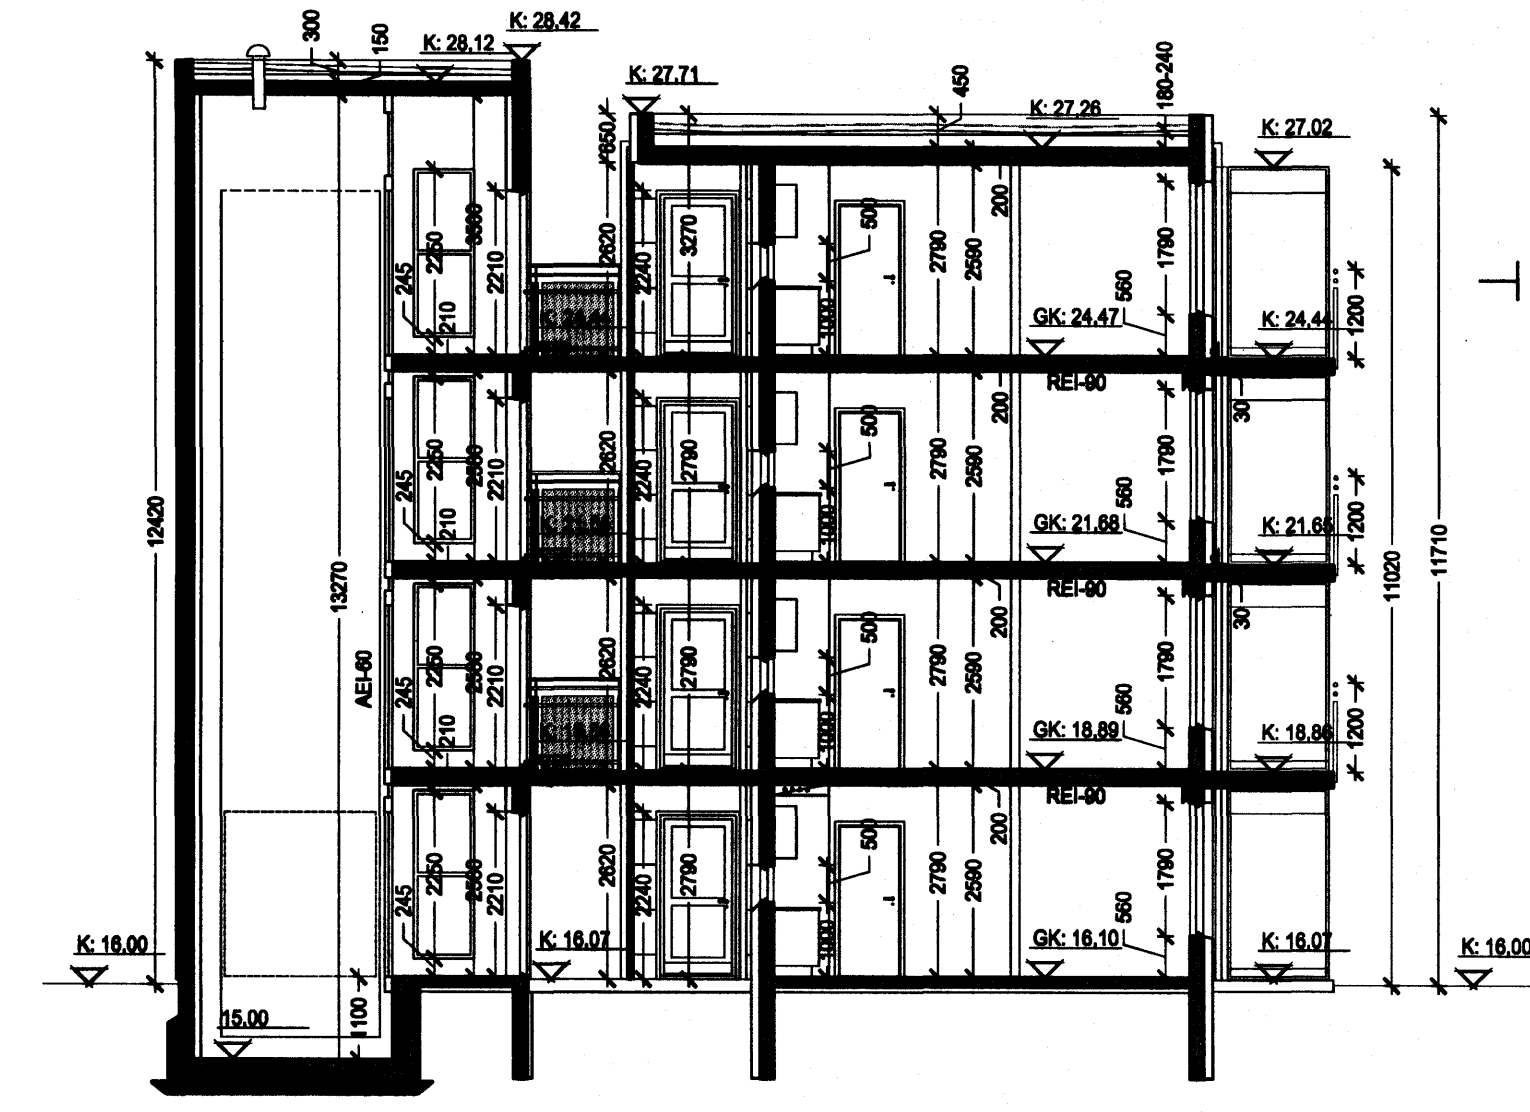


Sneiðing B3-B3, mkv. 1:100

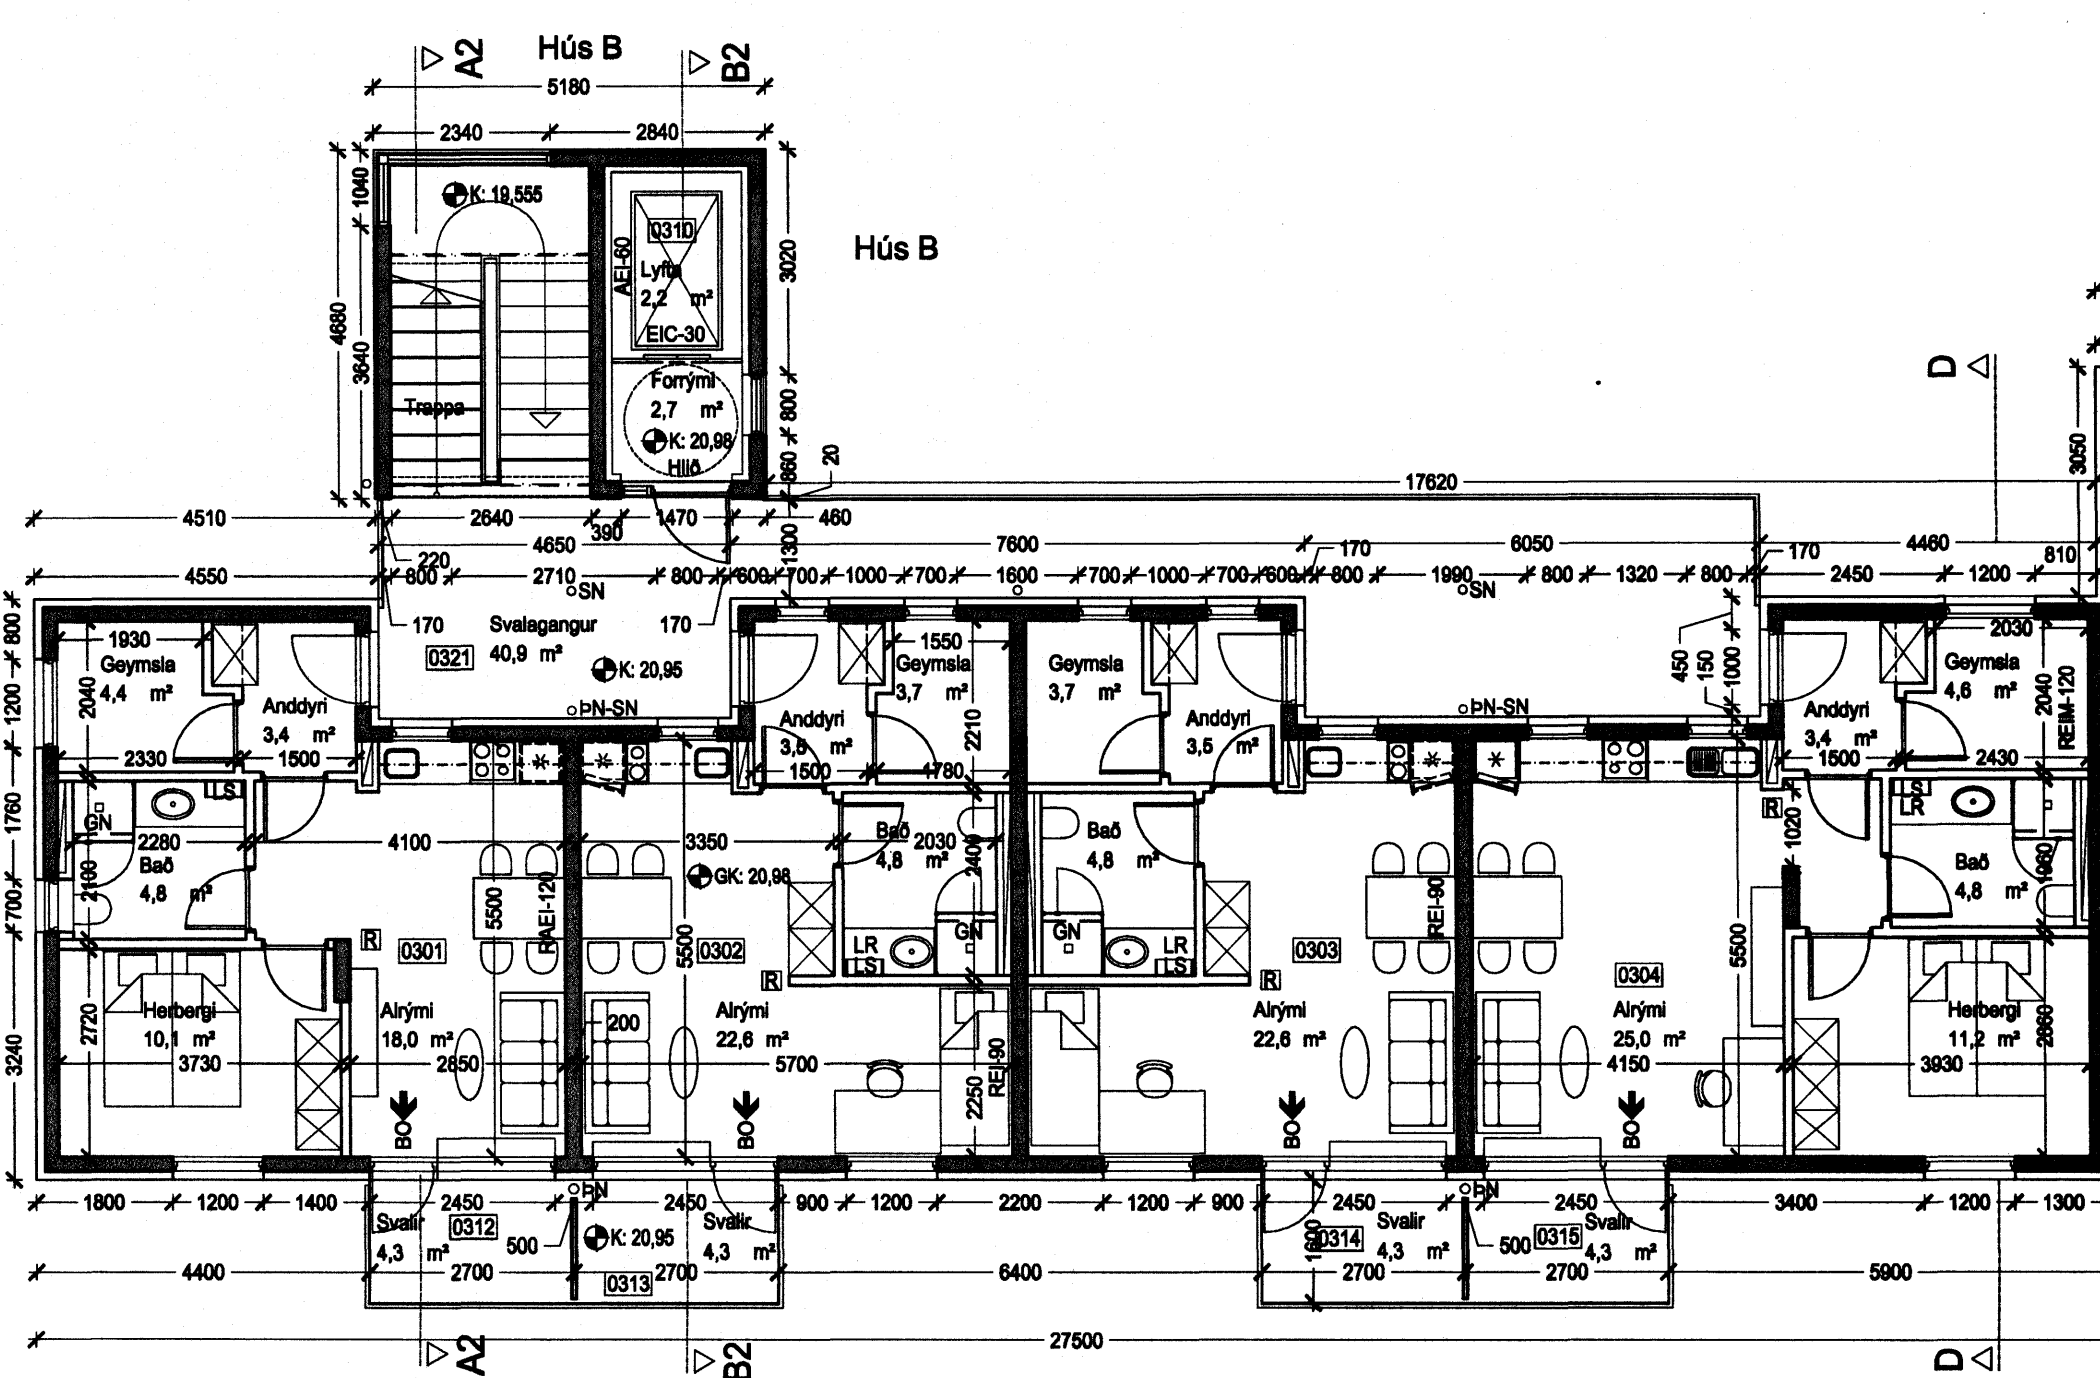

Grunnmynd 3.hæð, mkv. 1:100

- GKK = gölfkoti / koti
- LK = landkoti
- LR = vélrænloftfræsing
- GN = götluúrfall
- BN SN = þak- og eða svalandiúrfall
- RL = reykiúslun
- LS = læstur lyfjaskápur
- R = reykiakjarni
- BO = byrgunarpop

22/2 06
Stökkvillir höfuðborgarsvæðisins bs.

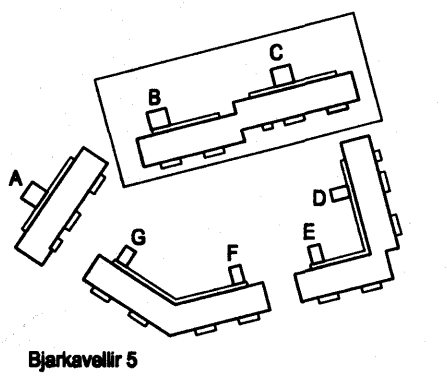

Byggingafélag
námsmanna

ARKÍÐ
arkitektar og ráðgjafar

Verkefni: Stúdentabúðir BN, Bjarkavöllum 5, Hafnarfirði
Aðaltekningar
Skýringartexti: B-C grm.3h-þak snið A3-B3
hönnuð/teiknað: f.d., vm
yfirlitað/samþykkt: ga
málsvæði: 1:100

161161-2769
029460-6669
270162-6669
100667-6669
260673-3629

dagsetning: 22.02.2006
verni: 06-040
99)2.06
teikning
breyting

