




Byggingarfulltrúi
samþykkt erindi.
01 MARS 2006
Bent skal á að samþykkt þessi verður ekki virk fyrr en eftir þinglýsingu eignaskiptisfrýðingarmálar og skráningu hennar hjá Fasteignamáli ríkis.
Byggingarfulltrúinn / Hafnarfríði
F.H. Kristján Þorsteinsson

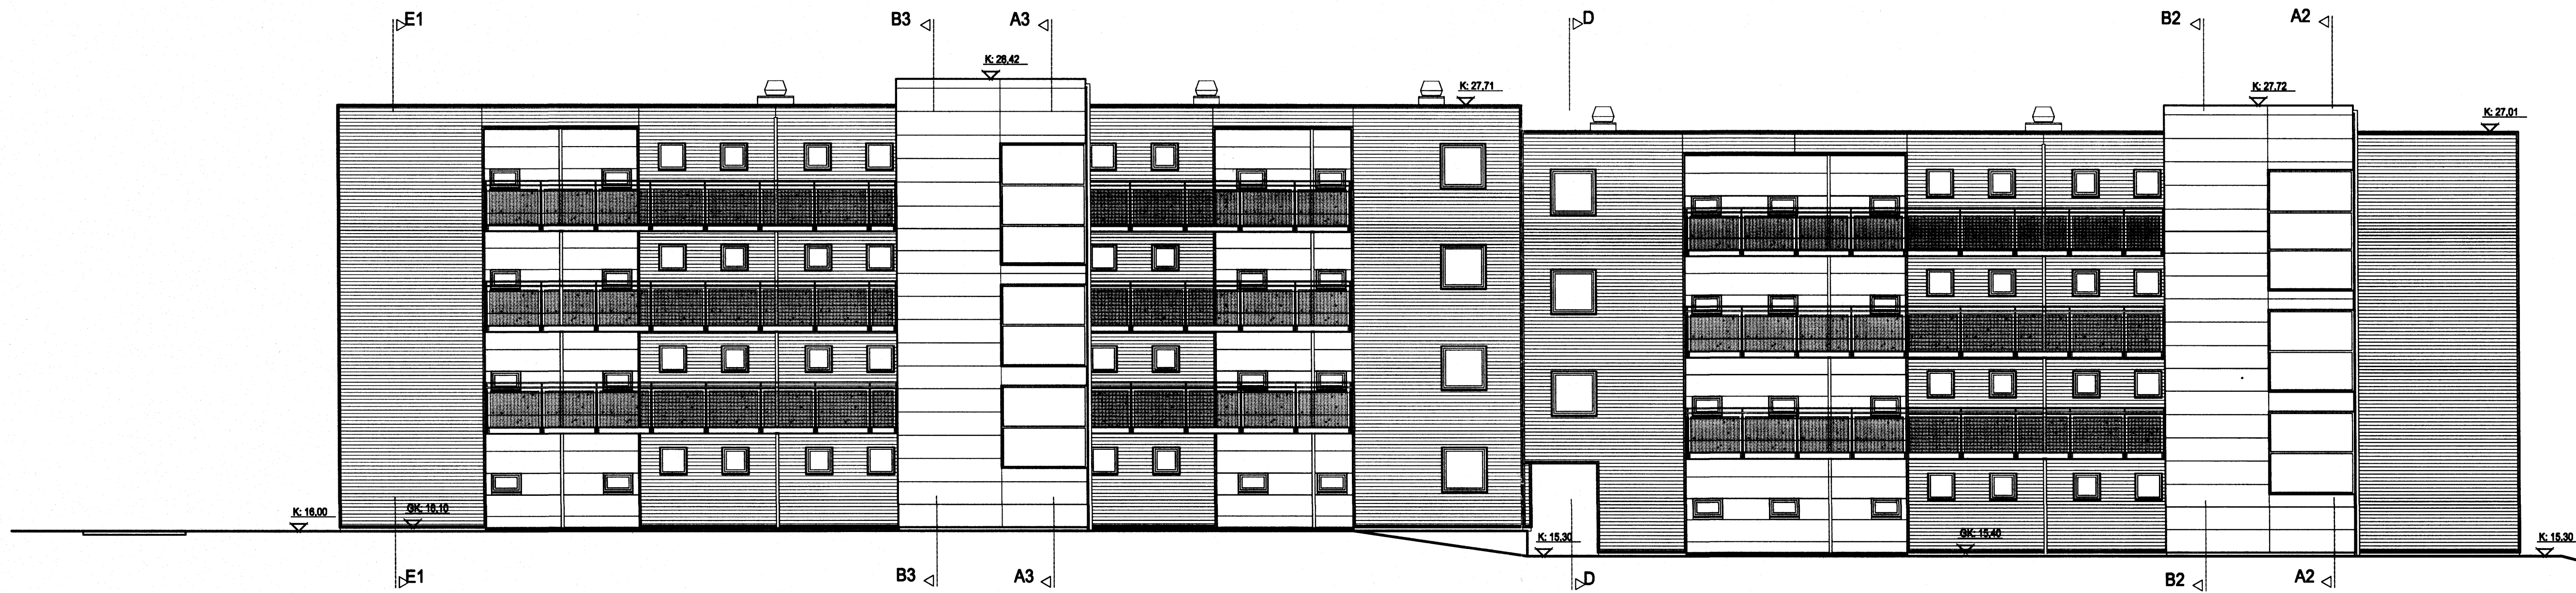


Útlit norður, mkv. 1:100

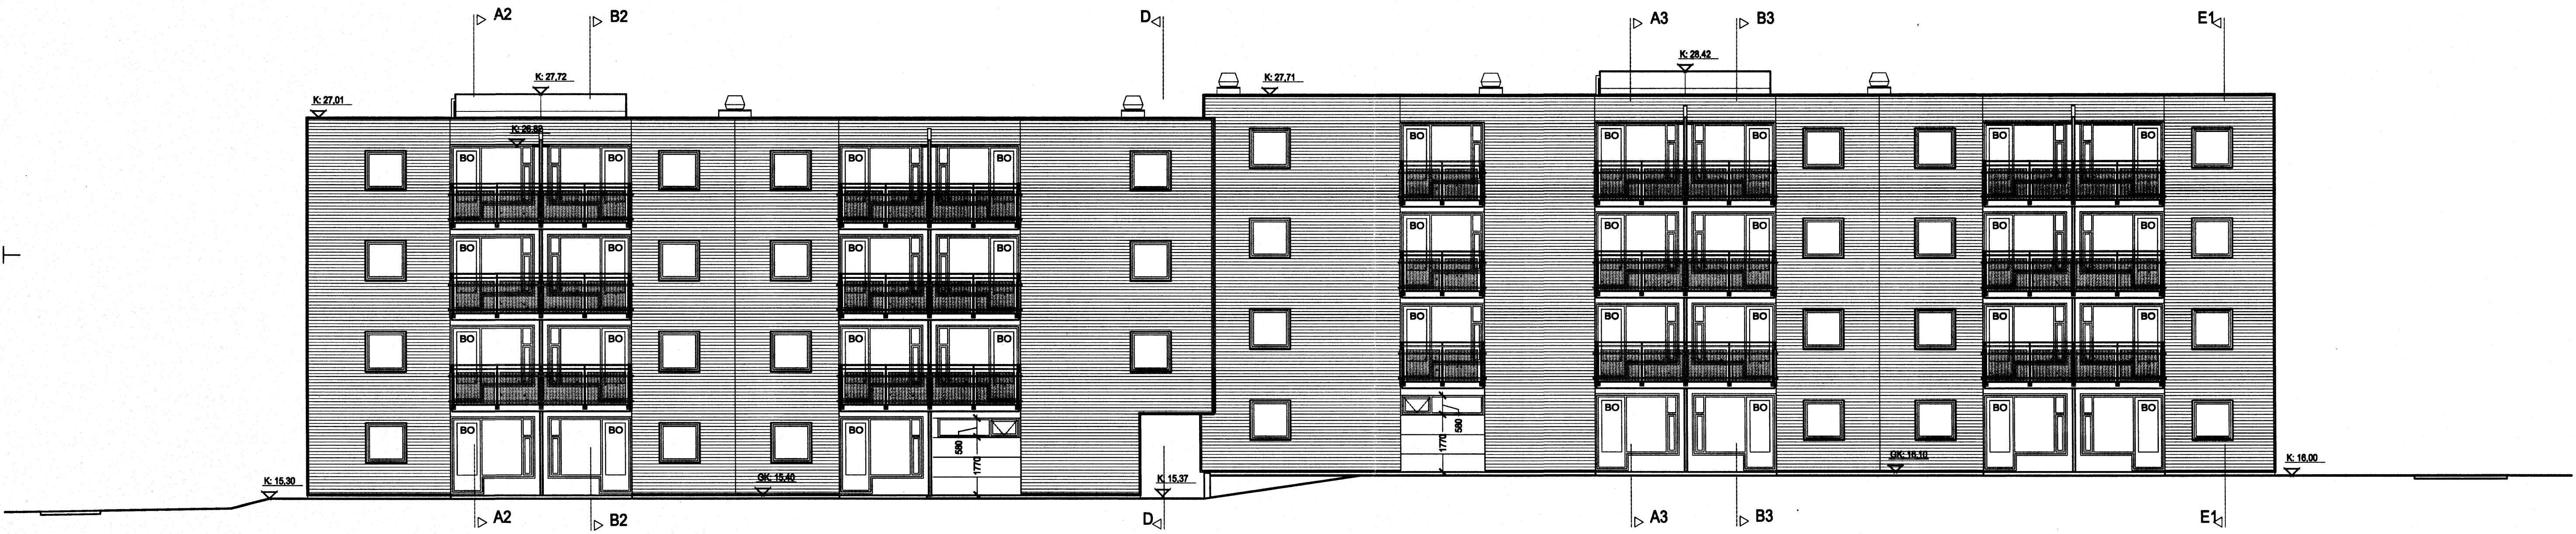

Útlit suður, mkv. 1:100

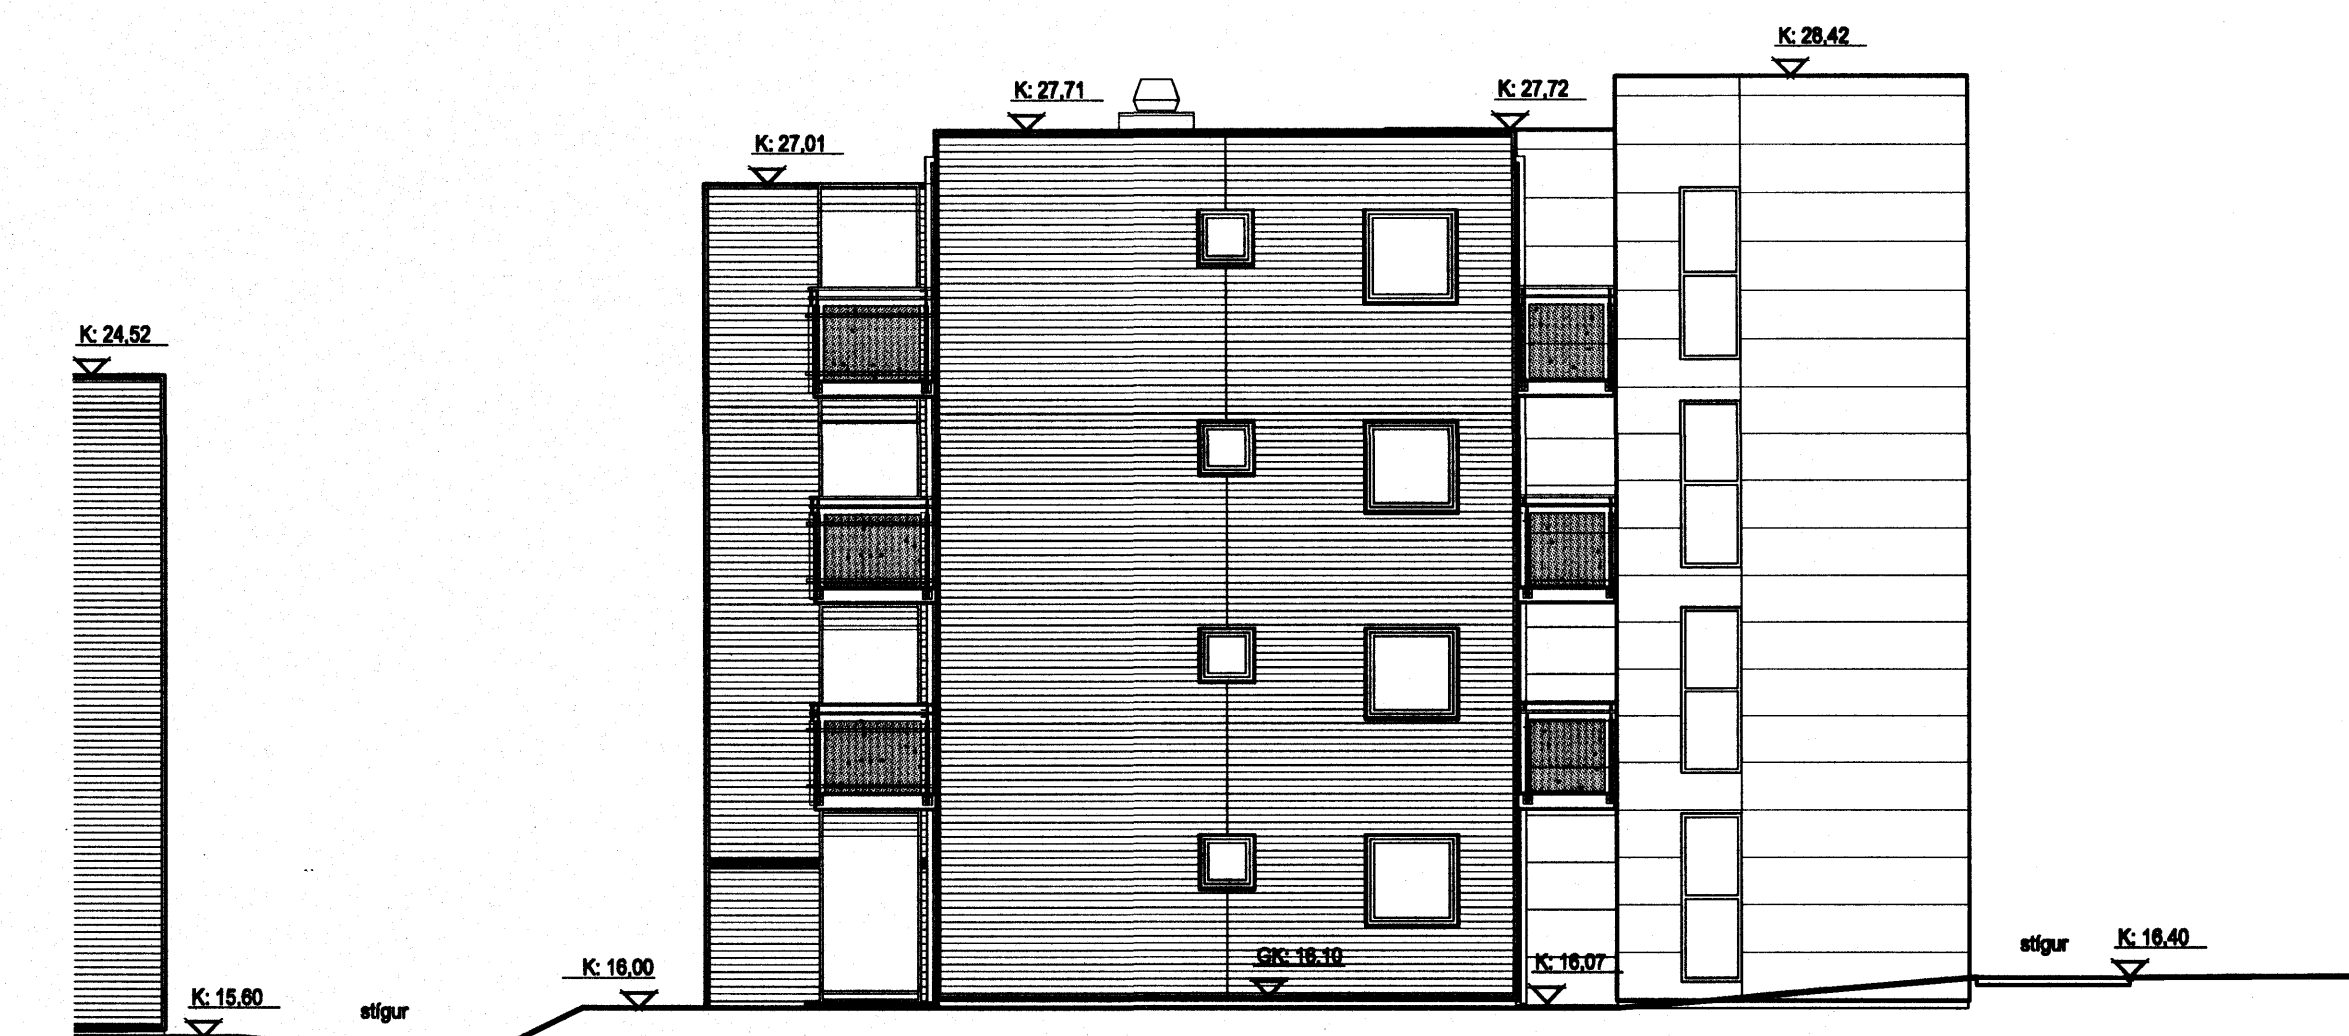


Útlit austur, mkv. 1:100

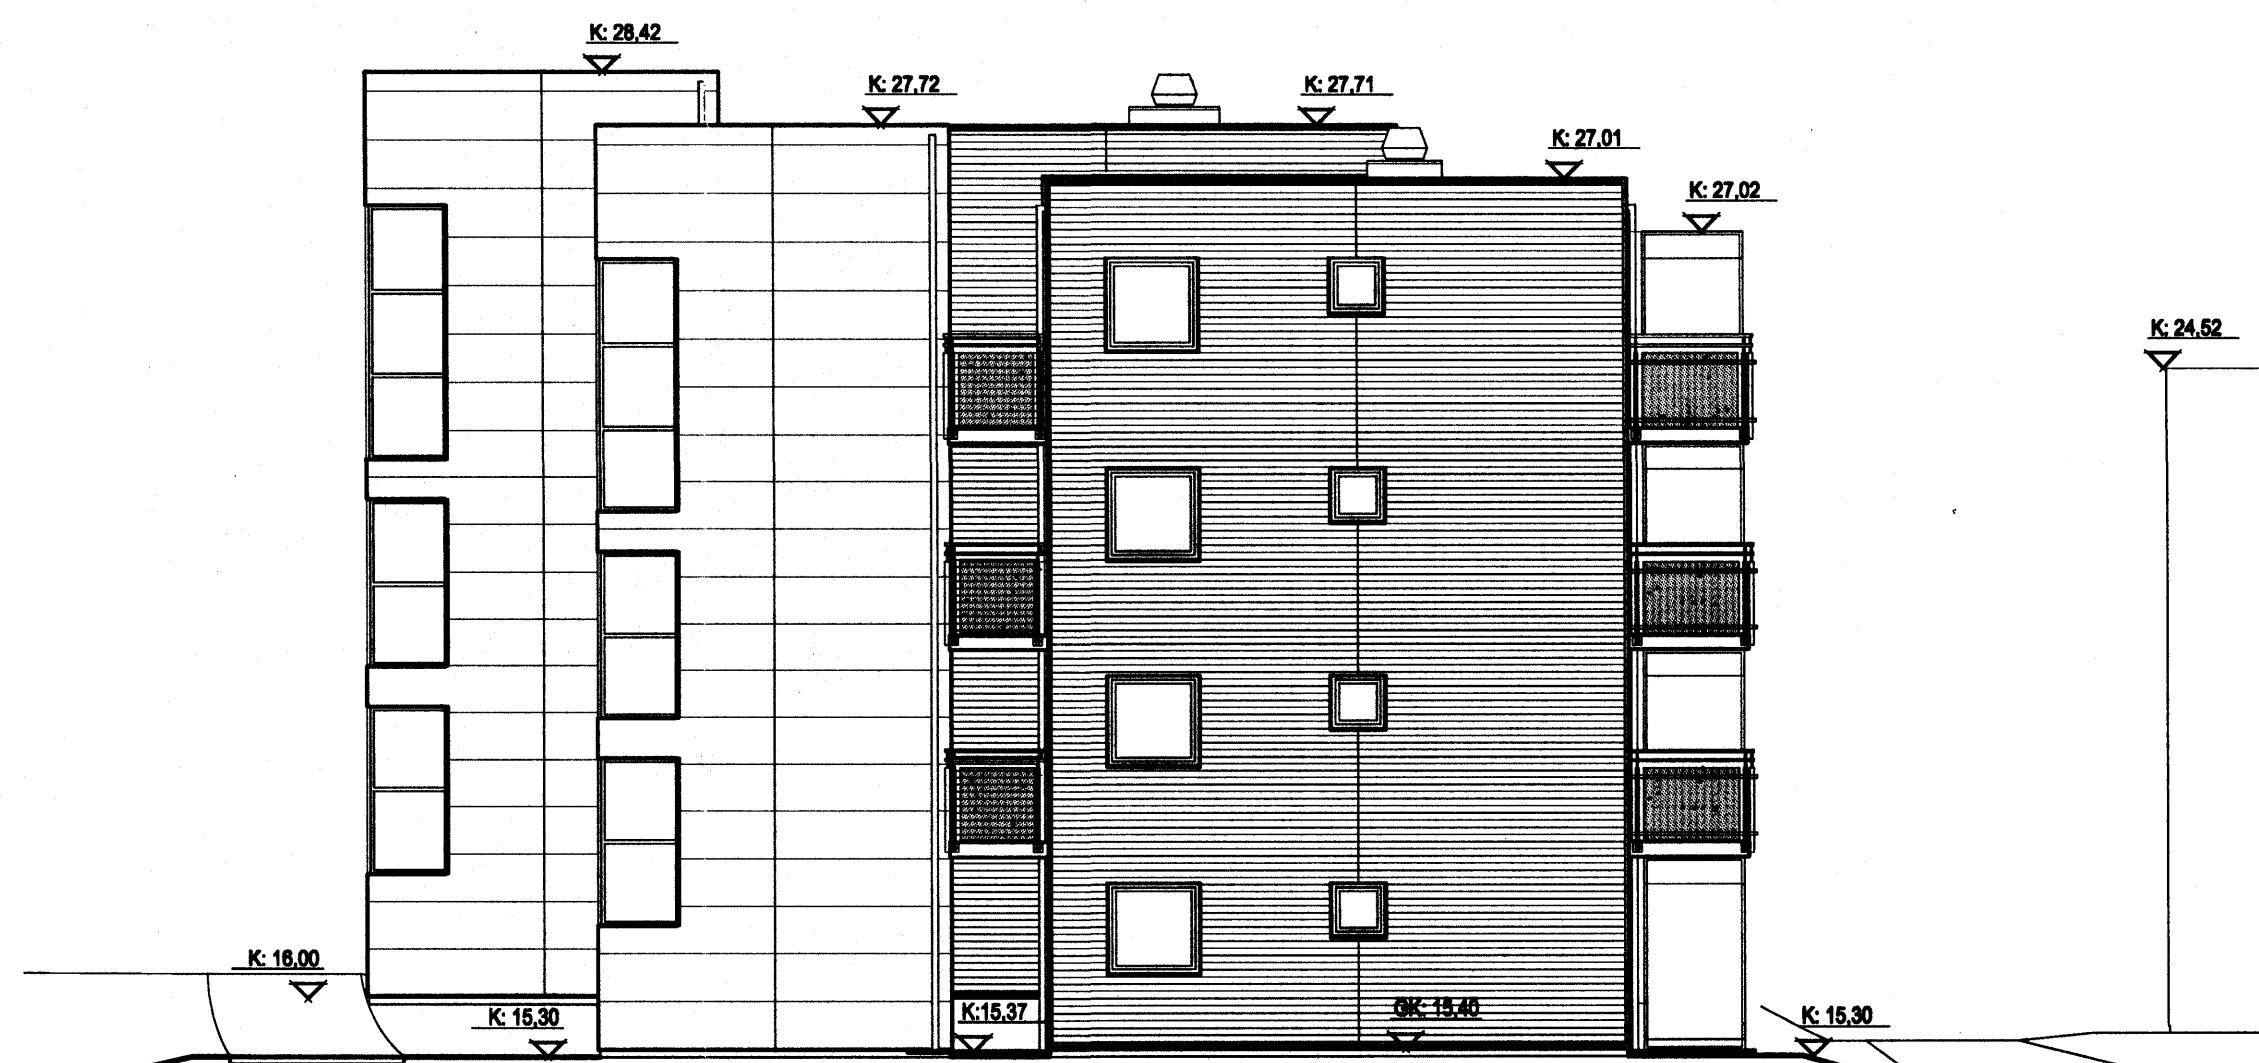

Útlit vestur, mkv. 1:100

22/2'06
Stökkvillir hefurborgarsvæðisins bs
Opod

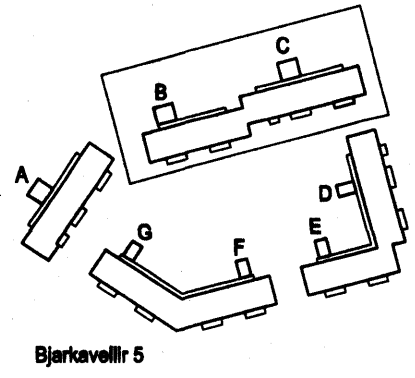

Byggingafélag
námsmanna

ARKÍÐ
arkitektar og ráðgjafar

Verkefni: Stúdentabúðir BN, Bjarkavöllum 5, Hafnarfríði
Aðaltelningar
Skýringartexti: B-C útlit
hönnað / tekið á: fól, vm
yfirlit / samþykkt: gfg
málverk: 1:100

Adalsteinn Brannson	arkitekt fól	161161-2769
Björg Tellefsen	arkitekt fól	020460-4889
Egill Guðmundsson	arkitekt fól	270102-8609
Gísli Ólafsson	arkitekt fól	160057-4807
Jonas L. Þorsteinsson	byggingarhönnun fól	280672-3697
Arkís ehf.	101 Reykjavík	16 07 1197 2919
str. 911 2000	fon. 011 2000	www.arkis.is
	netfang arkis@arkis.is	

dagsetning: 22.02.2006
væðing: 05-040
(99)2.07
teikning breyting