




Byggingarfulltrúi samþykktir erindið.
 01 MARS 2006
 Bent skal á að samþykki þessi verður ekki virk, fyrr en eftir þingþingingu eignaþingarfrýsingar- og innar og skráningu Rannar hjá Fossgættum ríkisskrifstofnu.
 Byggingarfulltrúinn í Hafnarfirði
 Efn. Kristján Þórunnsson

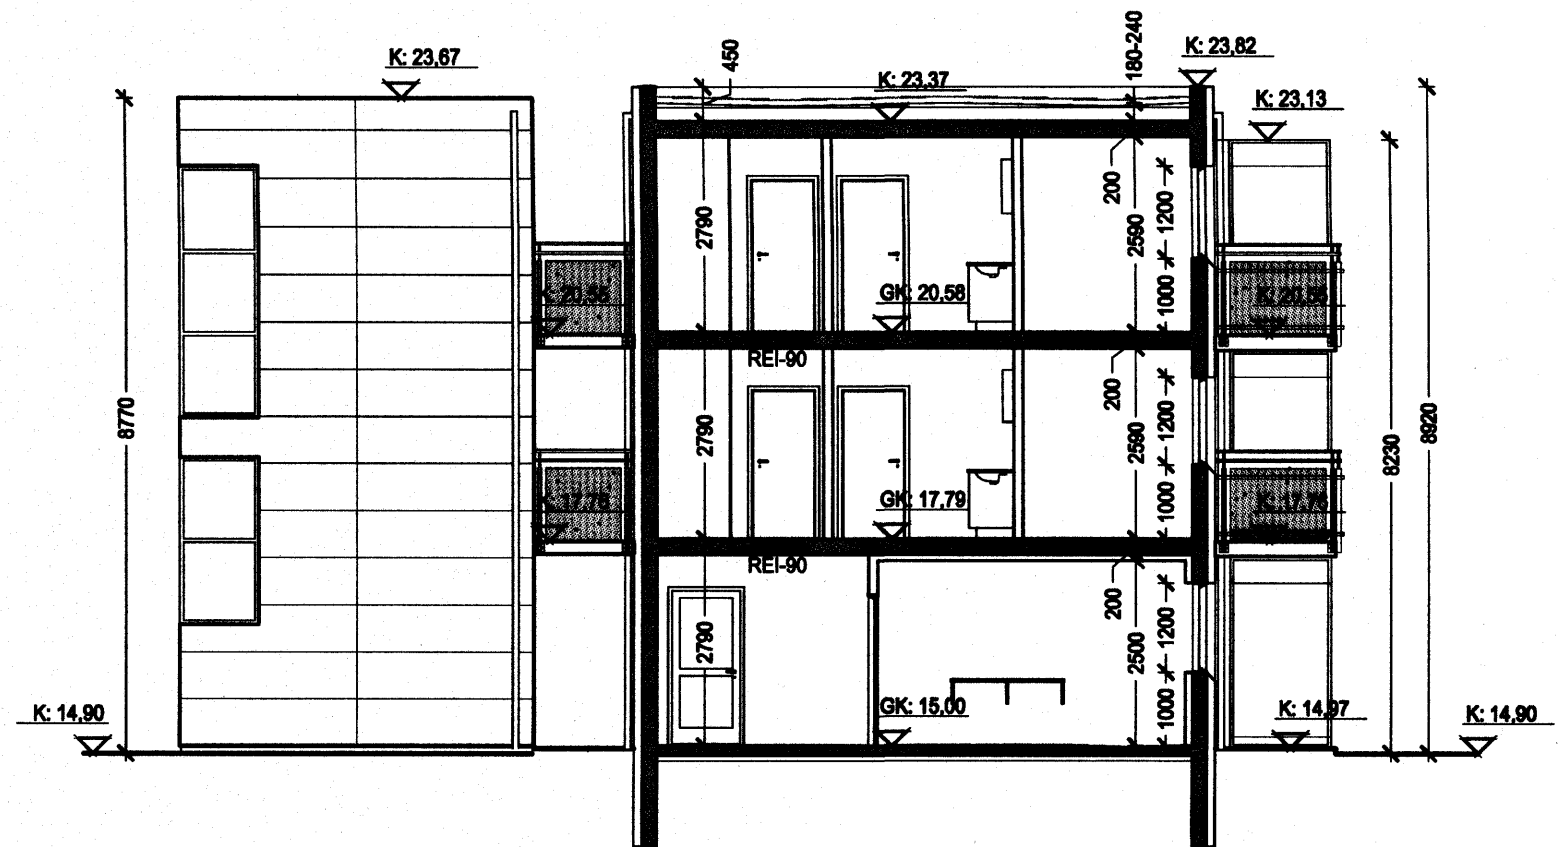

Snælding F-F, mkv. 1:100

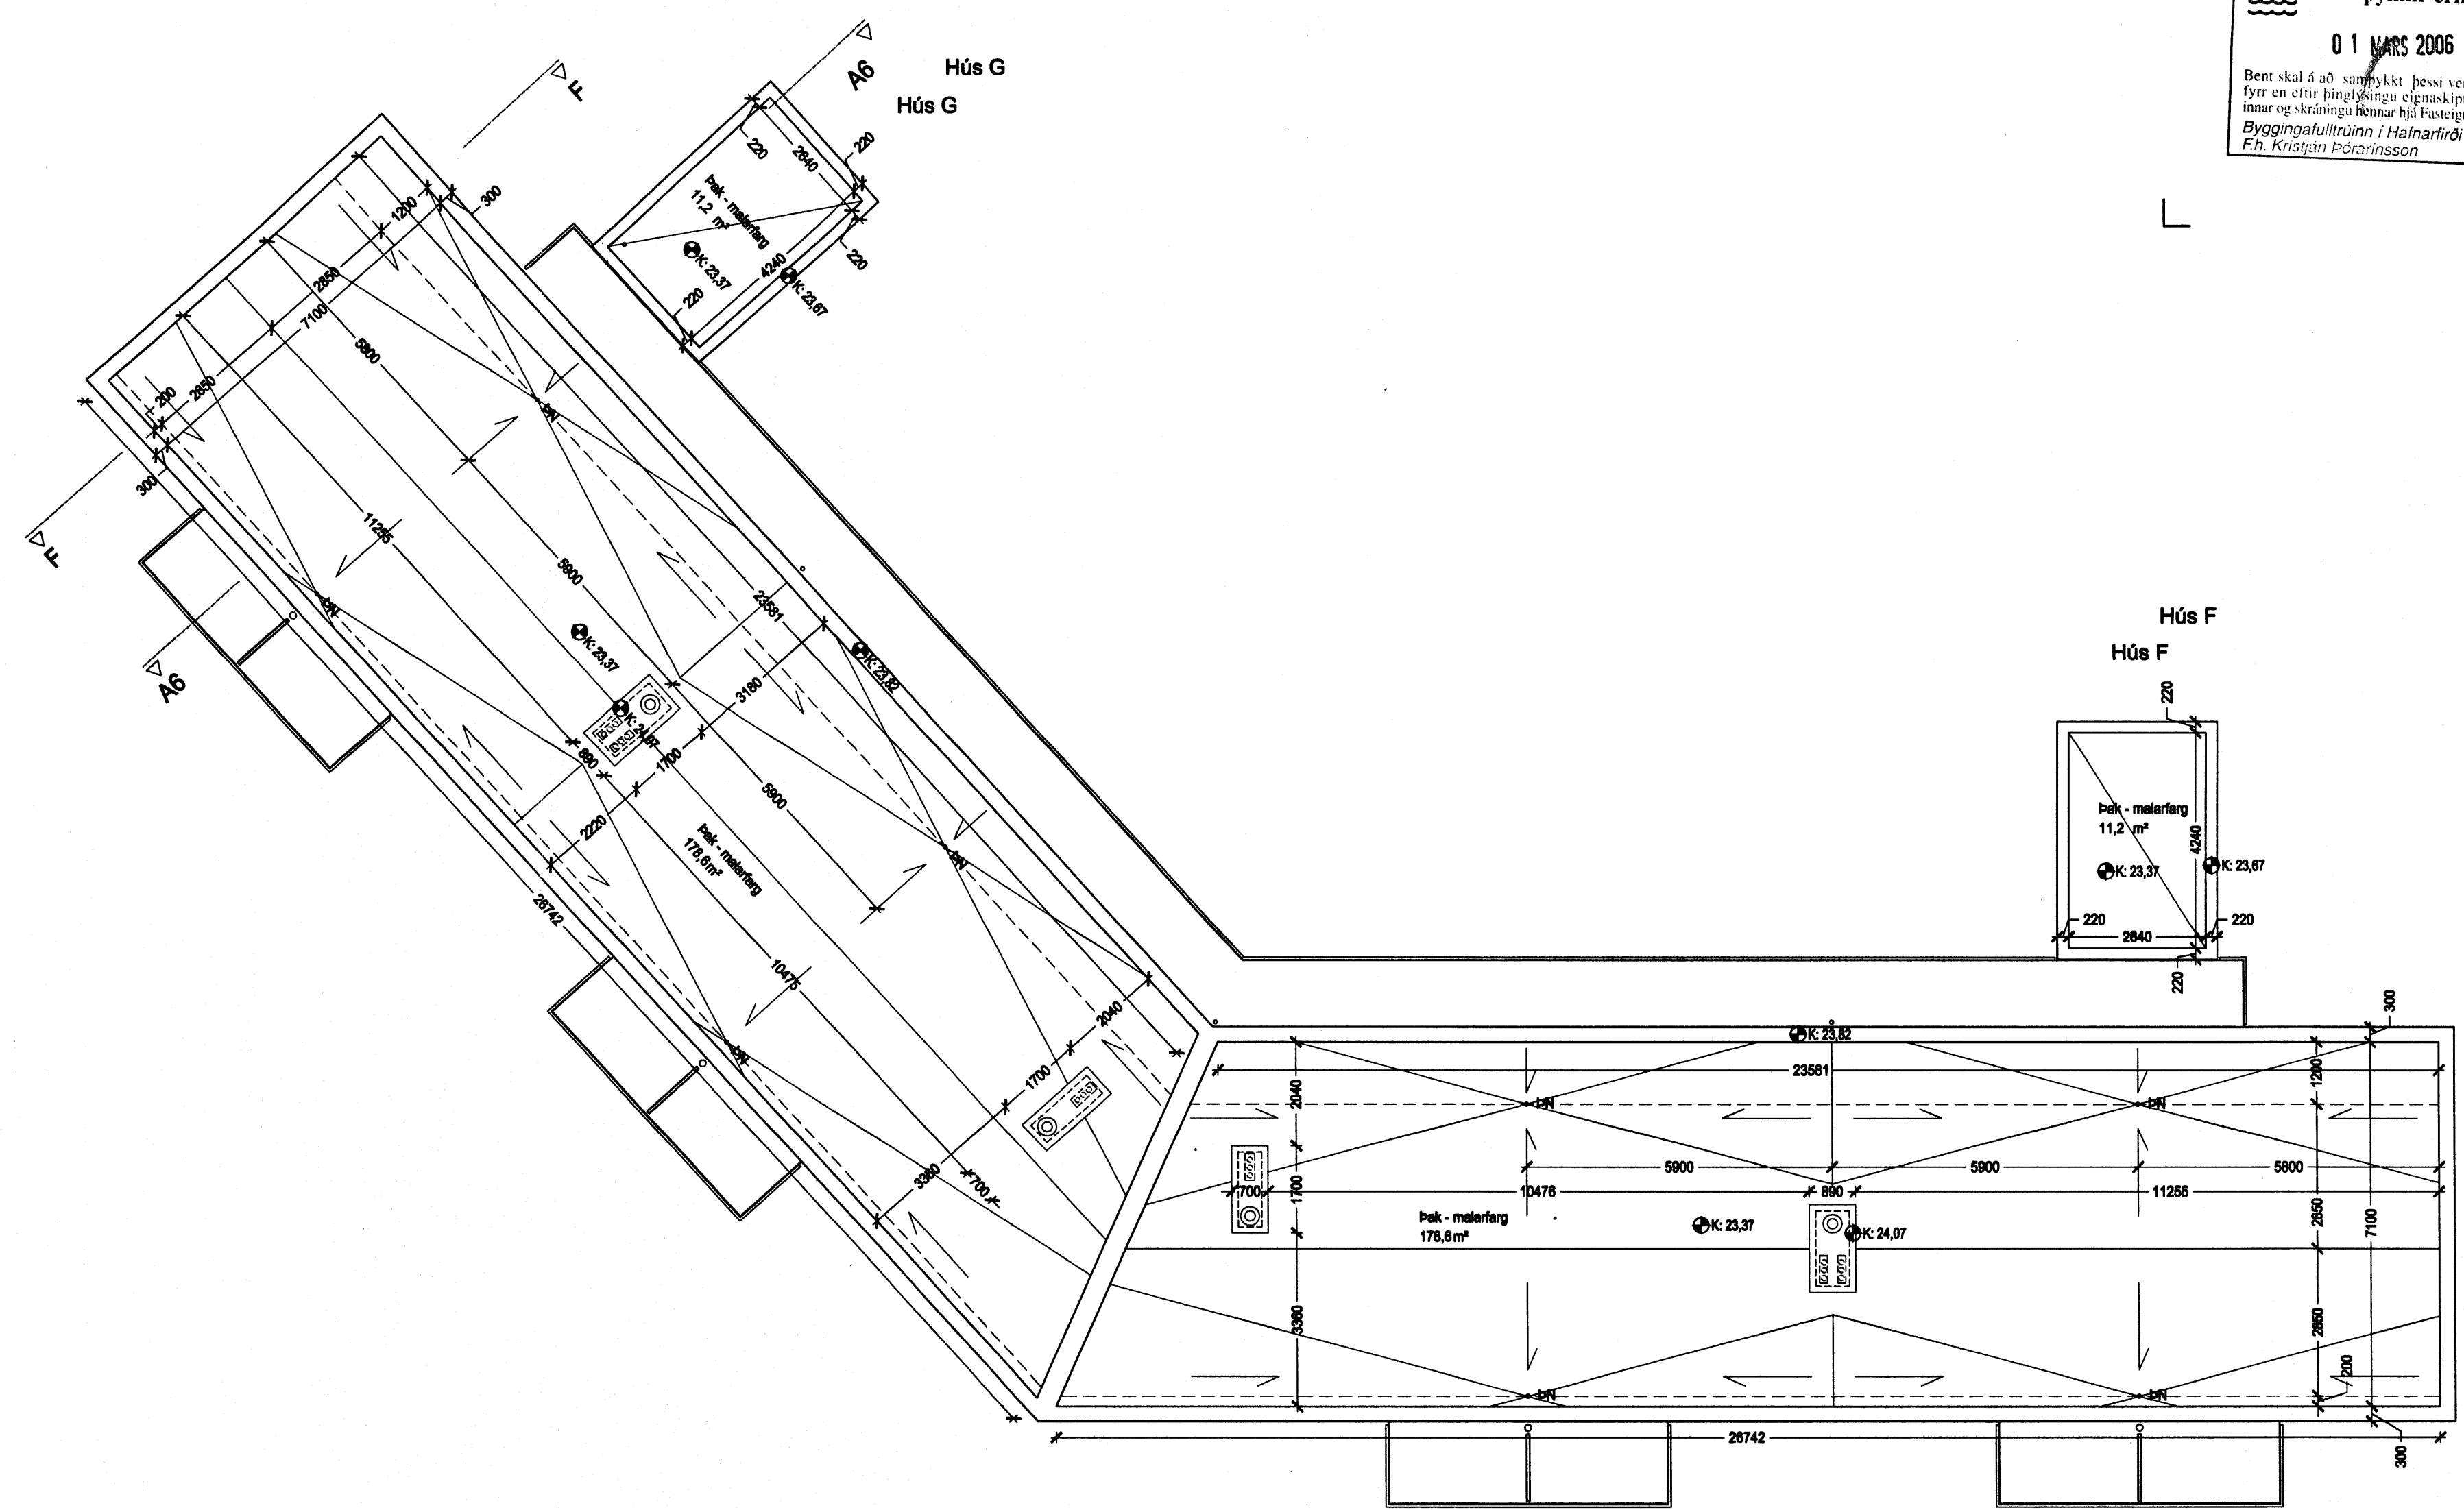


Grunnmynd þak, mkv. 1:100

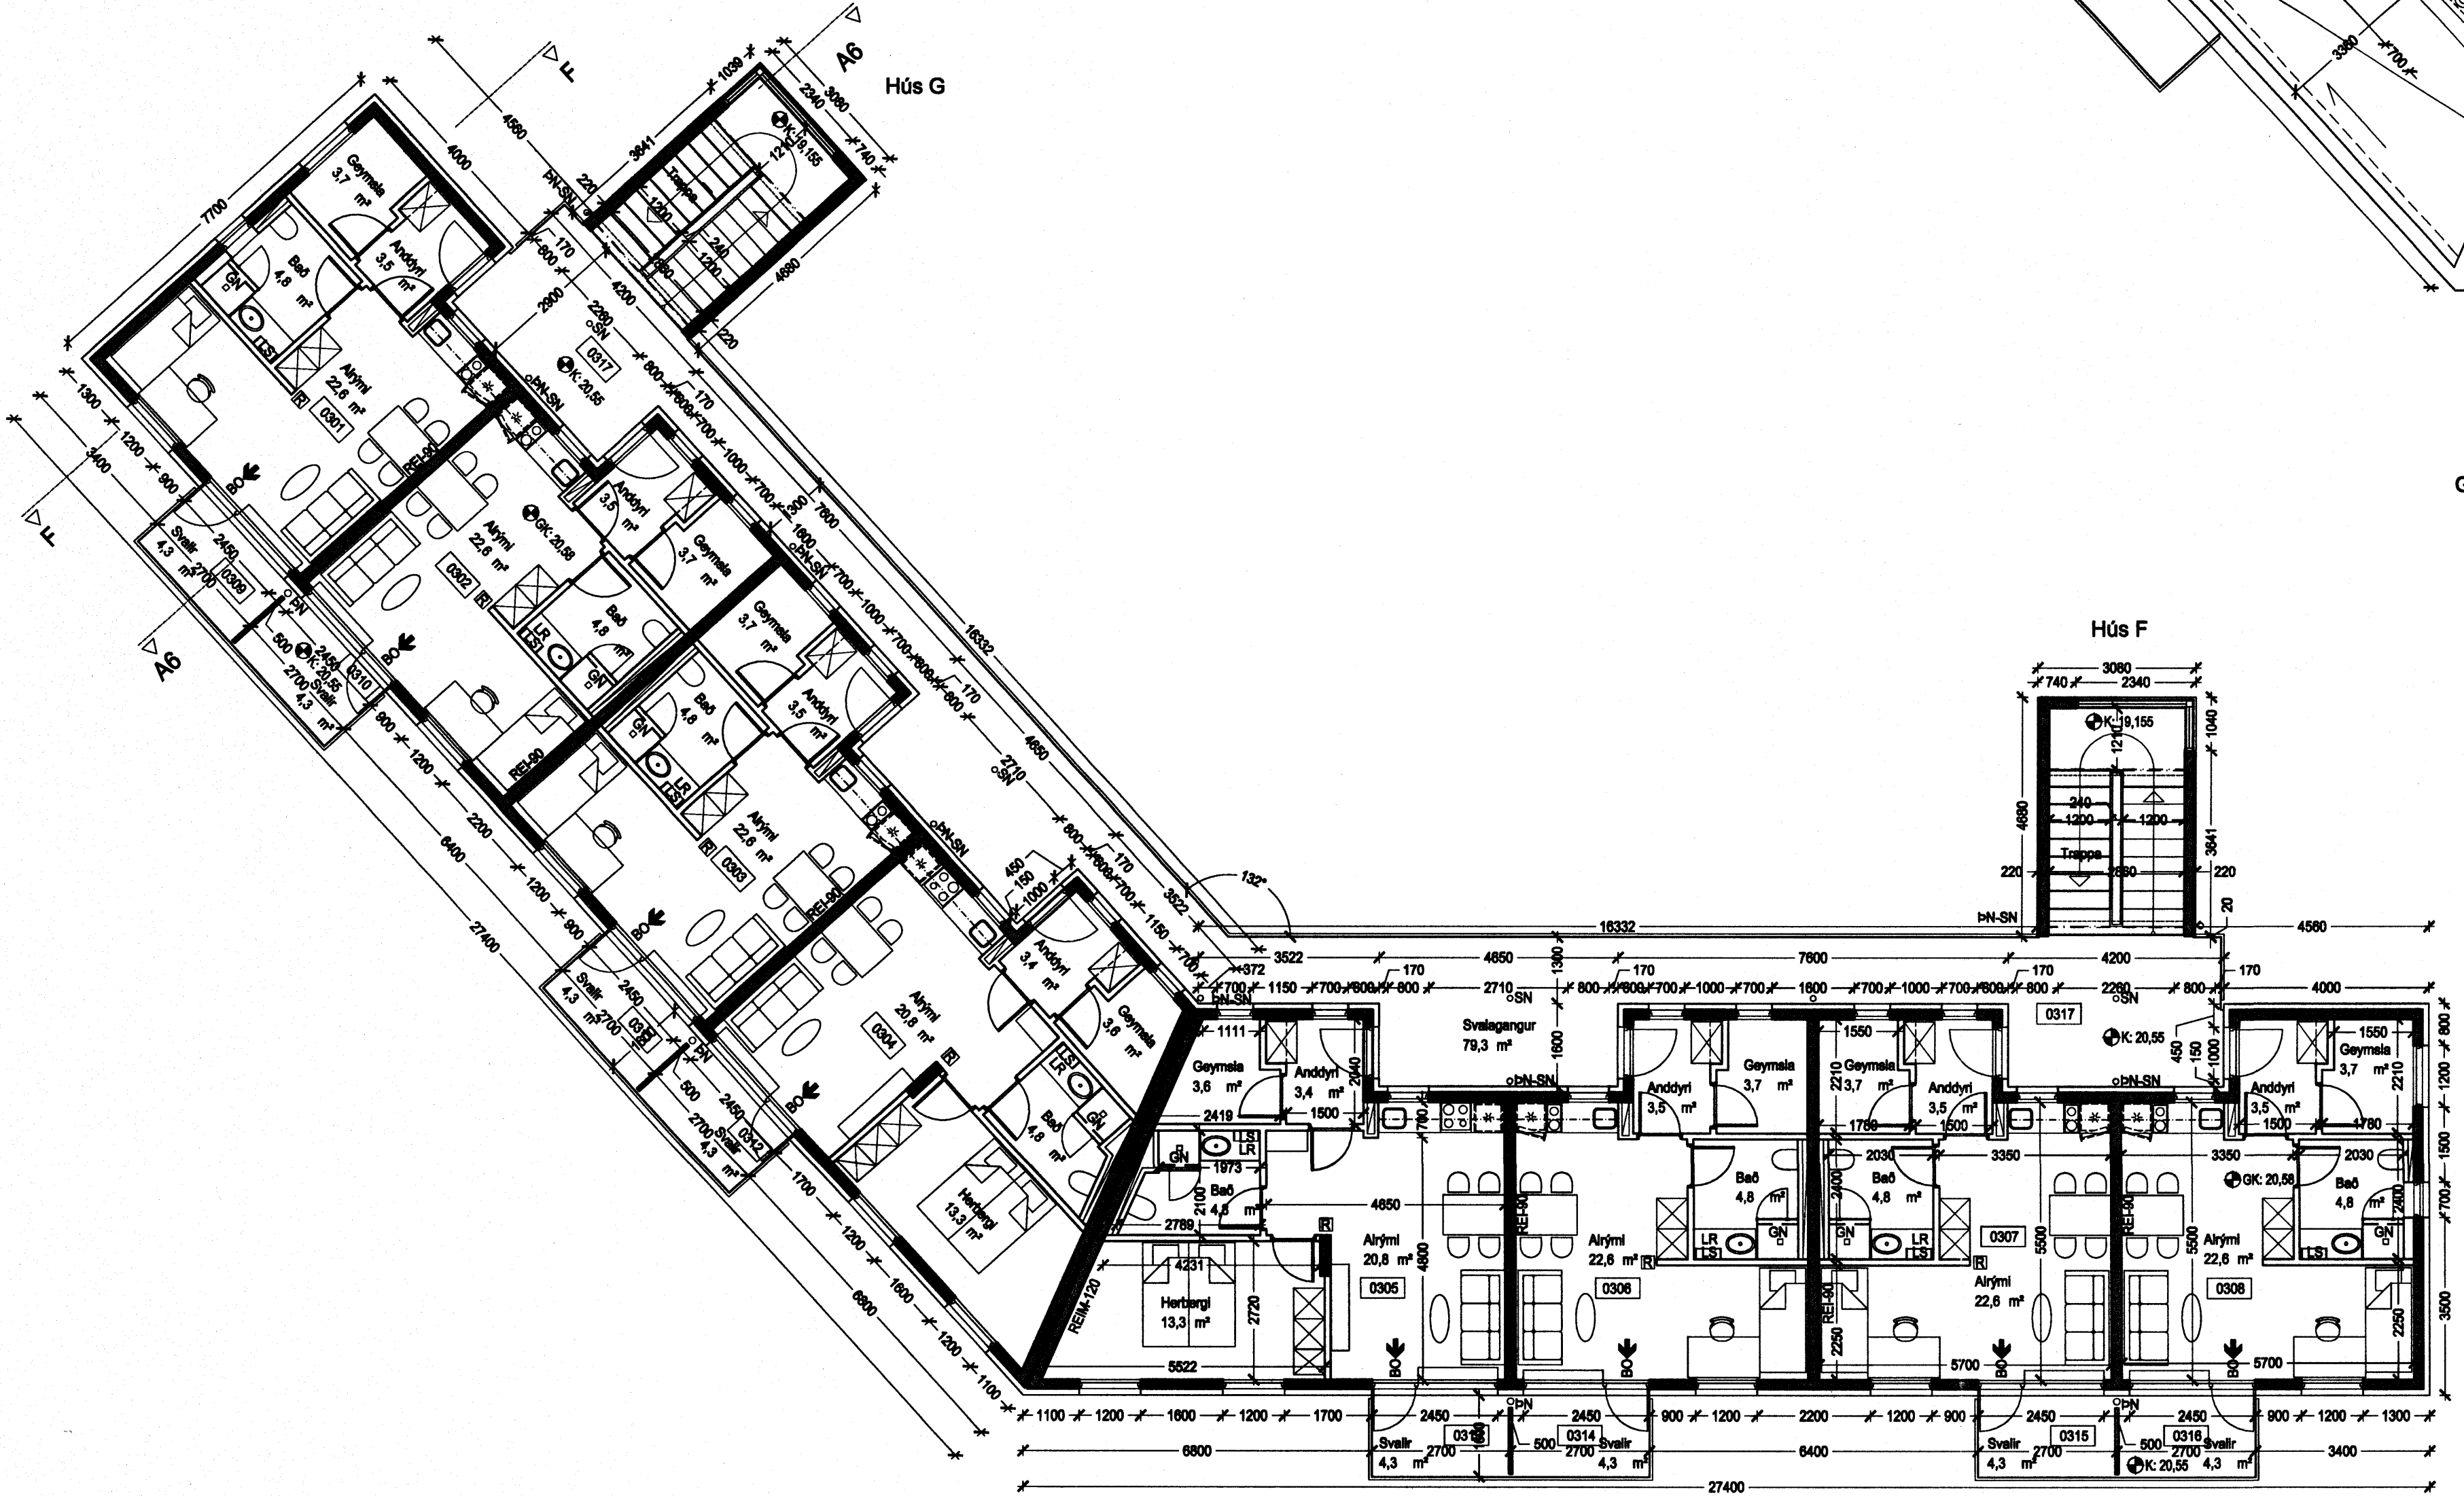

Grunnmynd 3.hæð, mkv. 1:100

- GK/K = gólfkóli / kóli
- LK = landkóli
- LR = vélrænloftþræsing
- GN = gólfniðurfell
- PN SN = þak- og eða svalaniburfell
- RL = reyklosun
- LS = læstur lyfjaskápur
- R = reykakynjar
- BO = björgunarpop

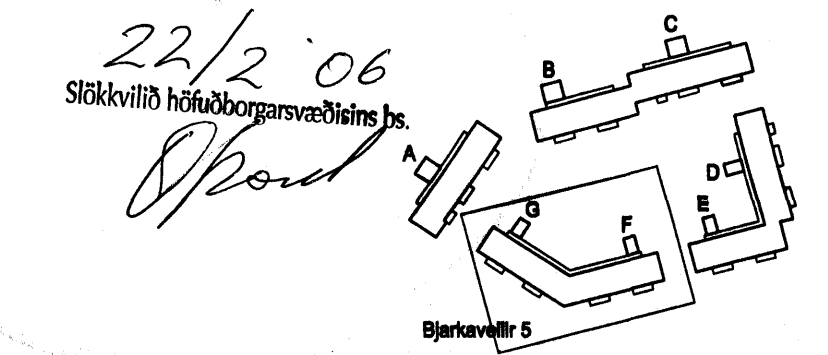

ARKÍÐ
 arkitektar og ráðgjafar

Adalsteinn Þorsteinsson arkitekt og ráðgjafi
 Þorgerður Gunnarsdóttir arkitekt og ráðgjafi
 Gísli Ólafsson arkitekt og ráðgjafi
 Þorvaldur L. Björgvinsson arkitekt og ráðgjafi

Verkefni: Stúdentabúðir BN, Bjarkavöðum 5, Hafnarfirði
 Aðaltekningar
 Skýringartexti: F-G grm.3h-þak snið F
 hönnuð / teiknað: tó, vm
 yfirvald / samþykkt: dg
 málsvæði: 1:100

dagsetning: 22.02.2006
 verkefni: 05-040
 (99)2.12
 teikning breyting

