




F Útlit suður, mkv. 1:100

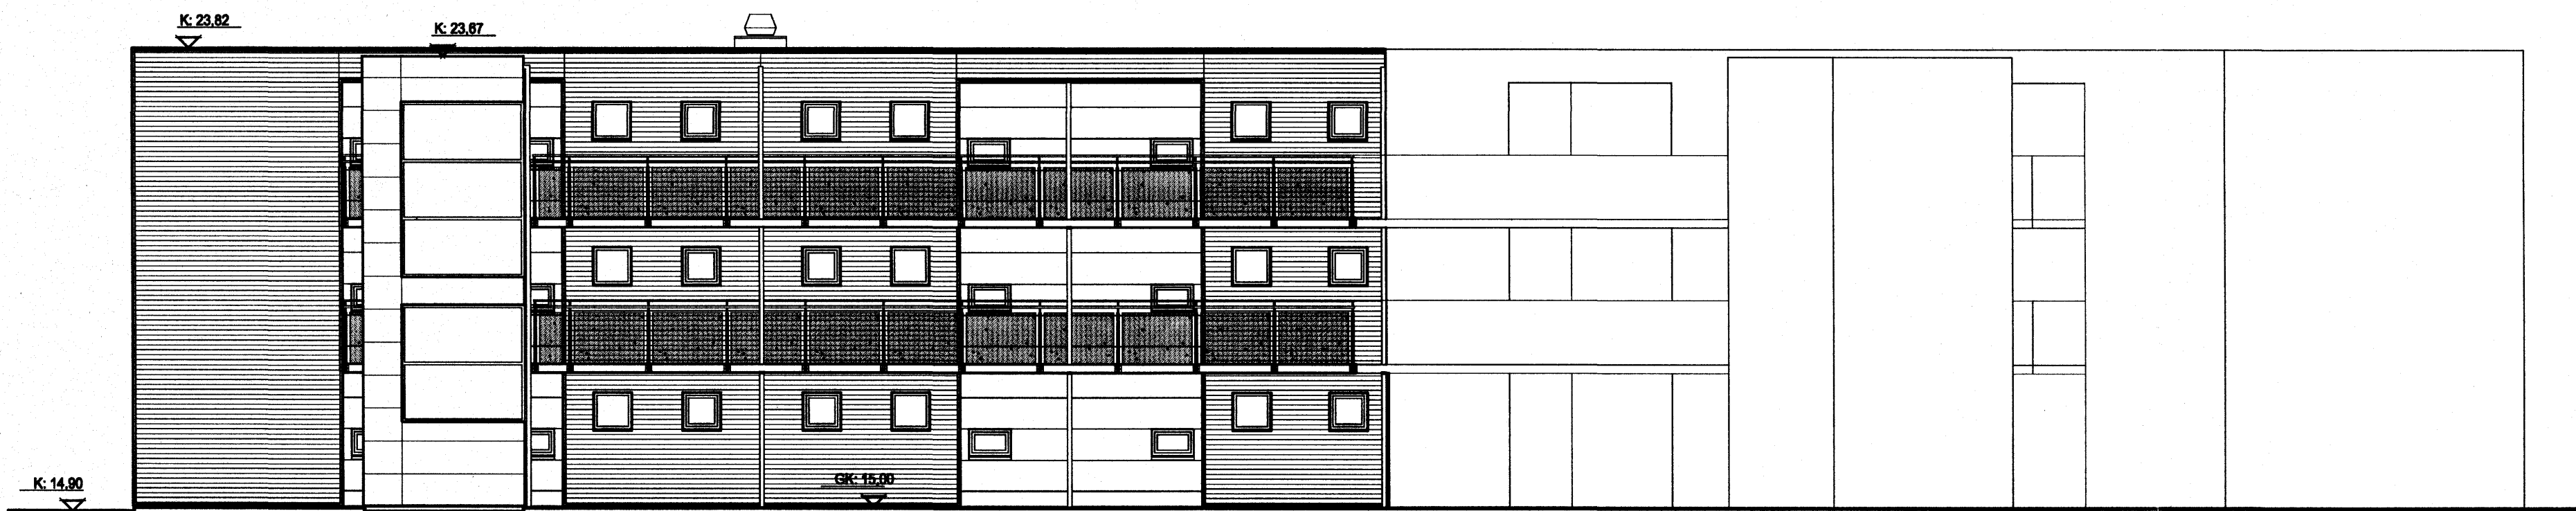


F Útlit norður, mkv. 1:100

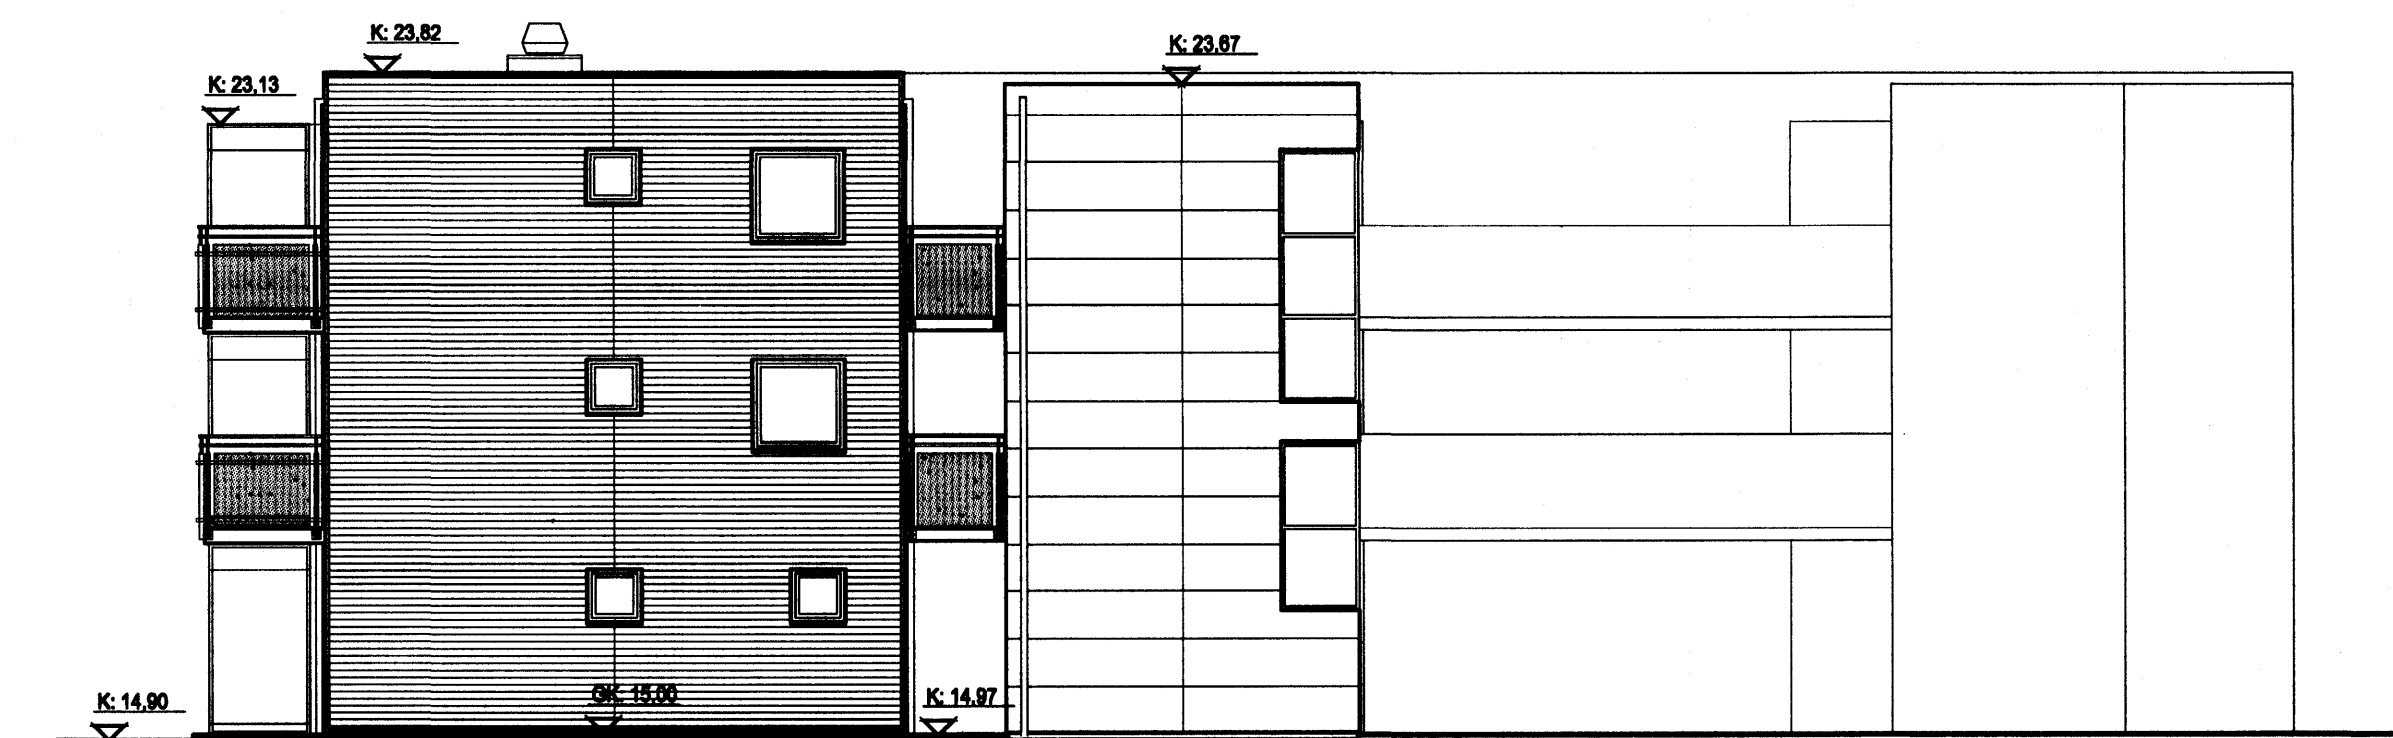


F Útlit austur, mkv. 1:100

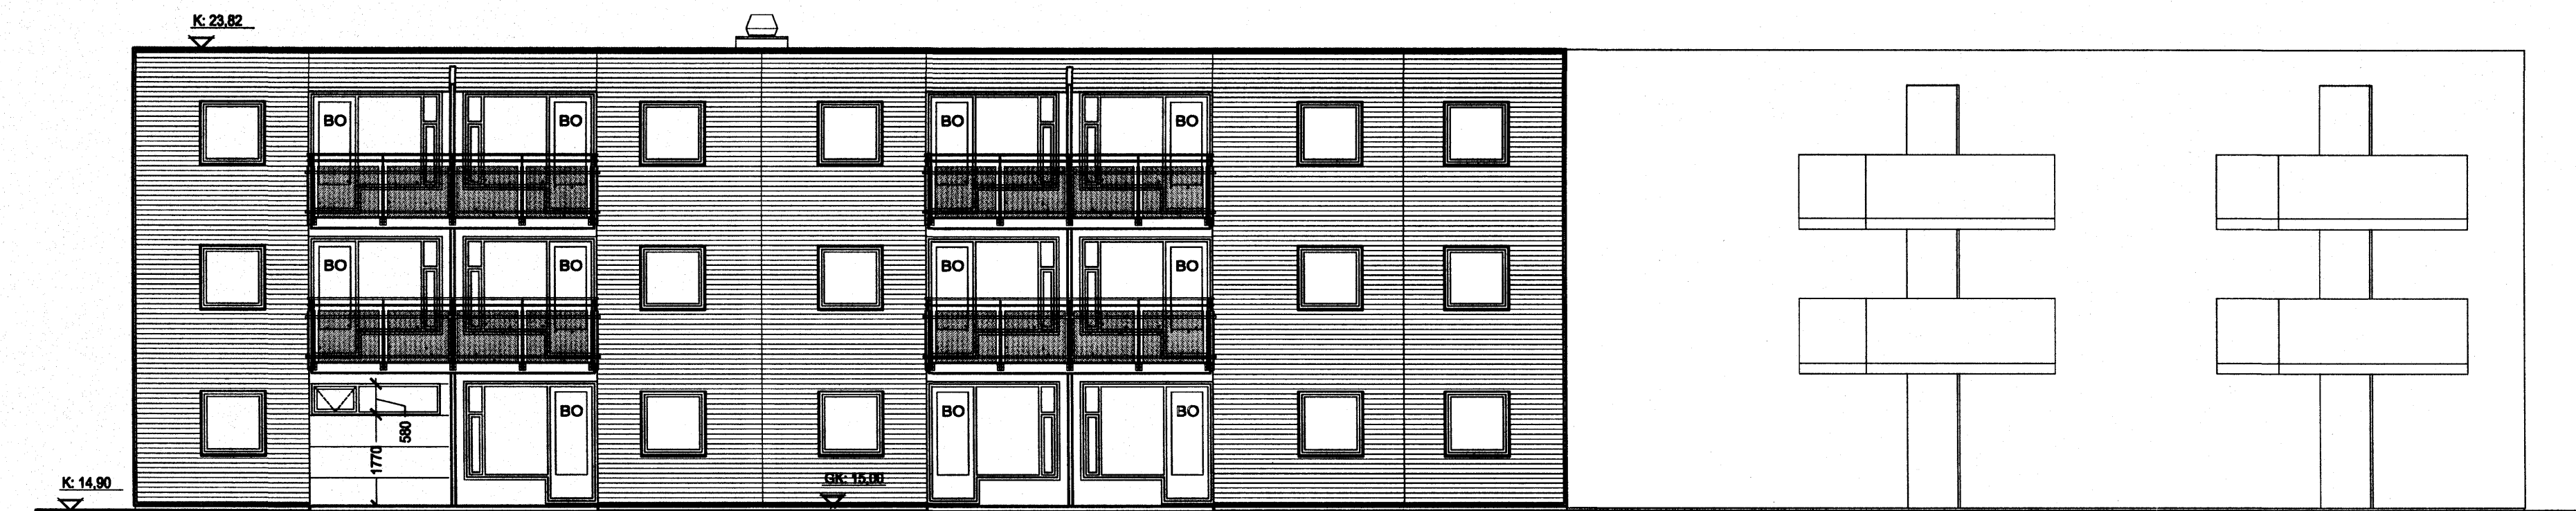

G Útlit suðvestur, mkv. 1:100

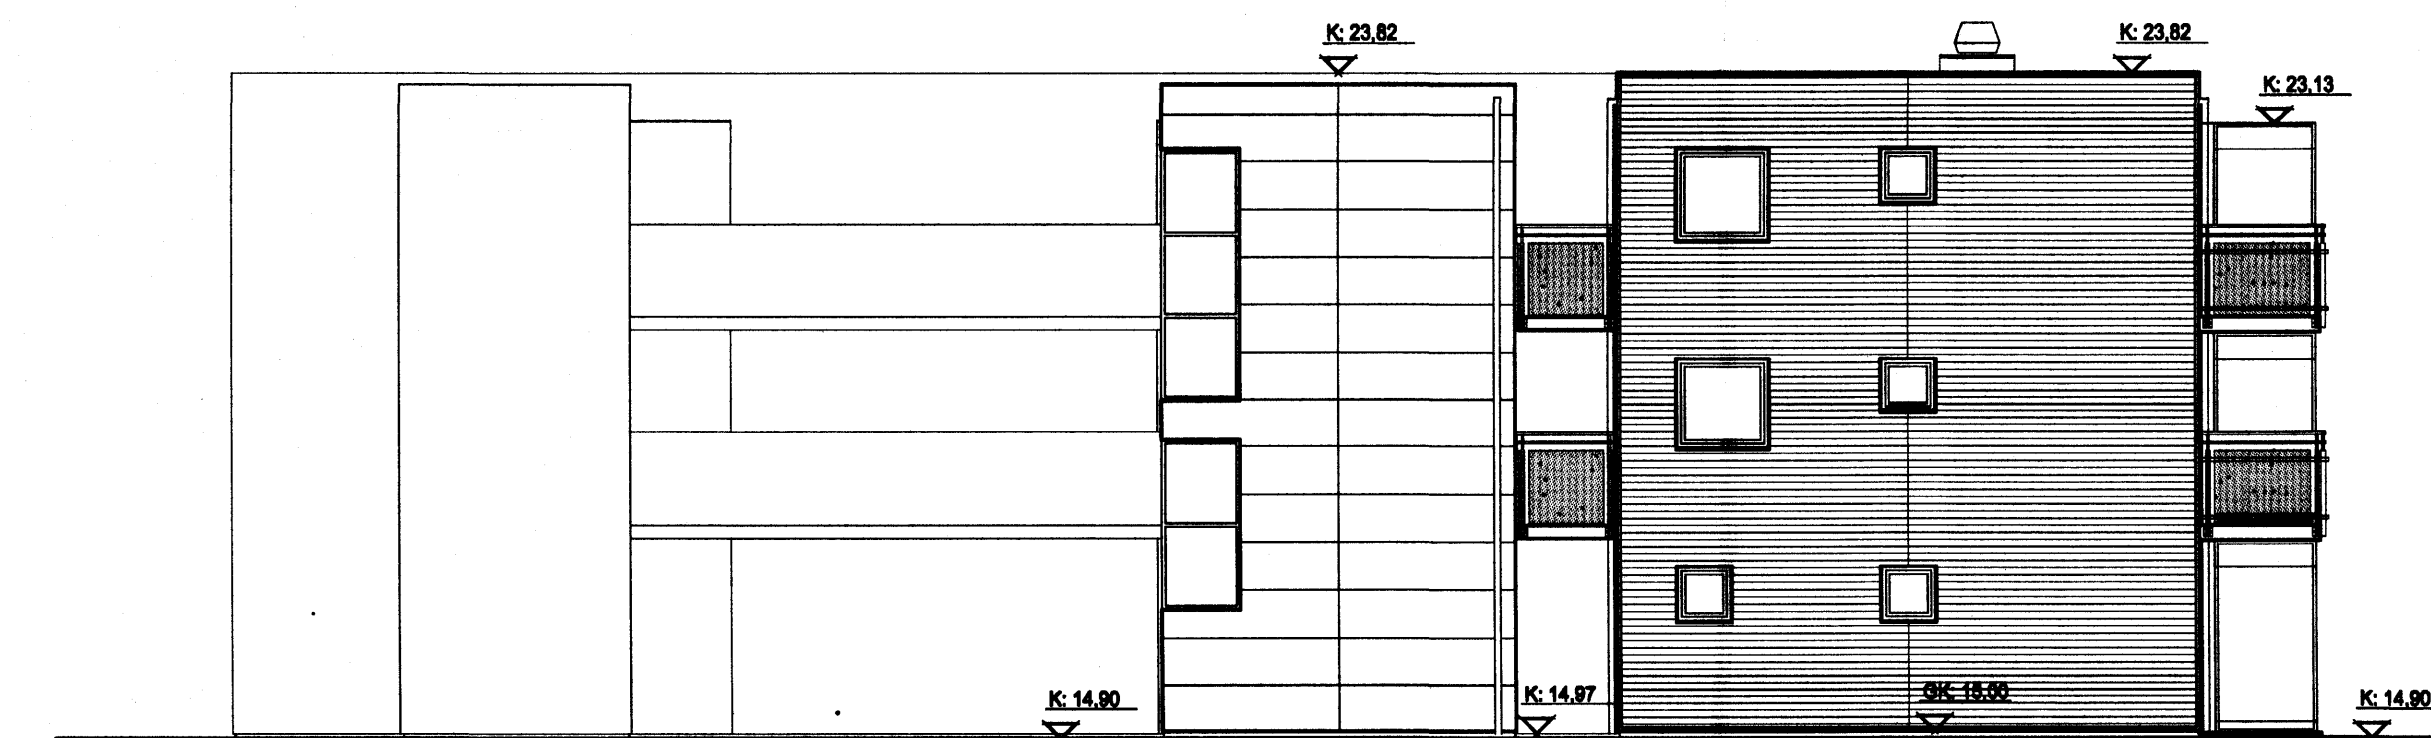

G Útlit norðvestur, mkv. 1:100

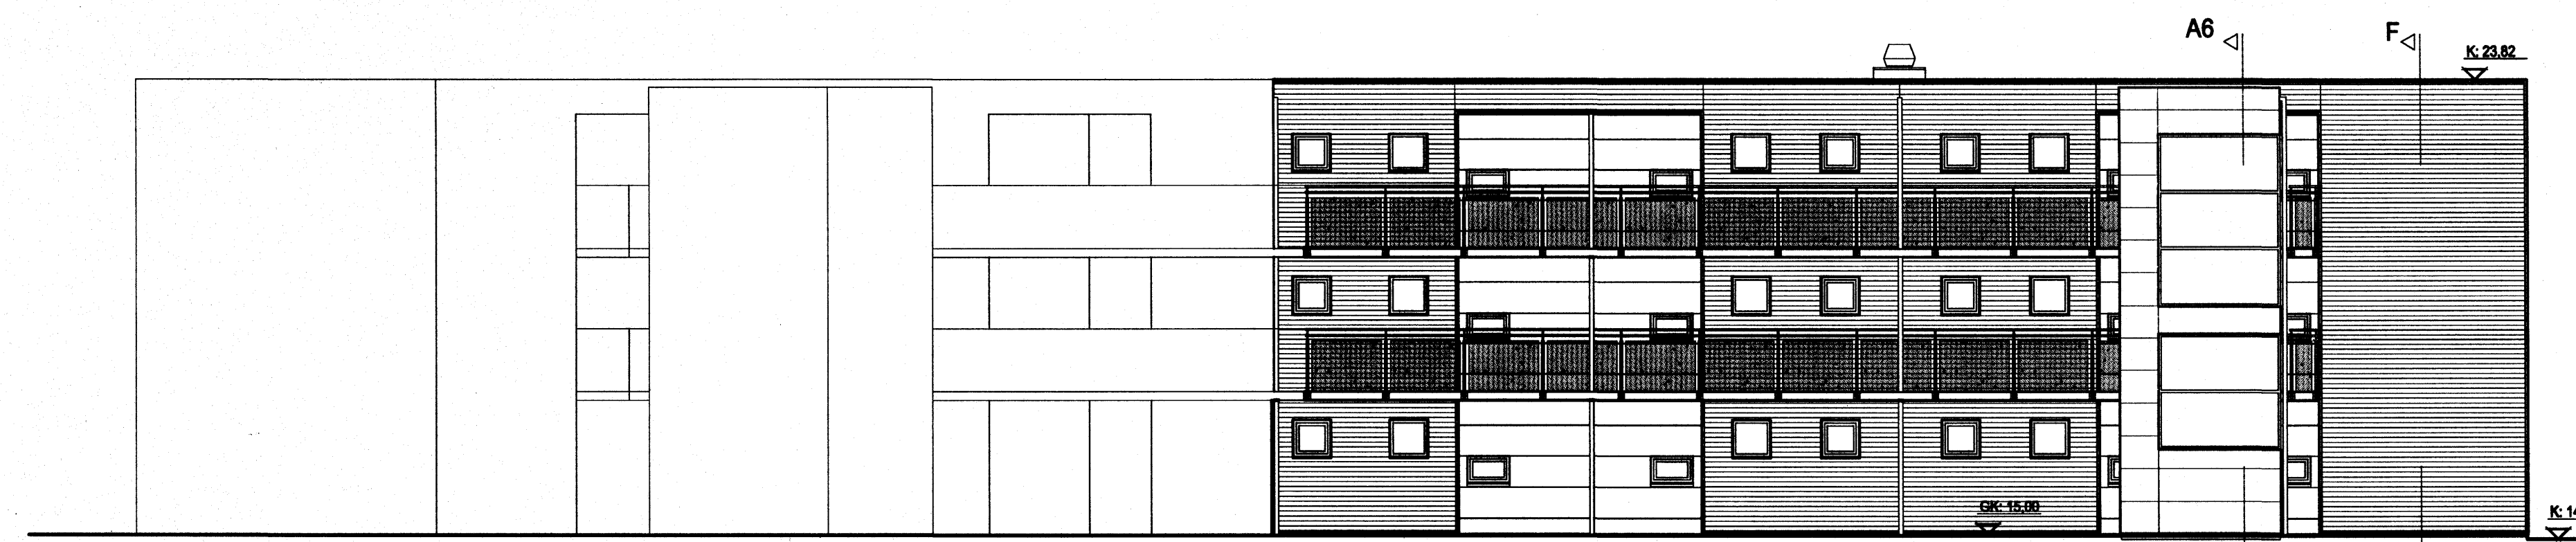

G Útlit norðaustur, mkv. 1:100


Byggingarfulltrúi
samþykkir erindið.
01. MARS 2006
Bent skal á að samþykki þessi veður ekki virk,
því en eftir þinglýsingu eignaskrá og ferlingar-
innar og skráningu þennar hjá Fasteignamatuneyðingunni.
Byggingarfulltrúinn í Hafnarfirði
F.h. Kristján Þórárnsson



ARKÍS
arkitektar og ráðgjafar

Verkefni: Stúdentabúðir BN, Bjarkavöllum 5, Hafnarfirði
Aðalfelkningar

Skýringartextill: F-G Útlit
hamað / tekið: íst, vrn
yfirlit / skráning: 02
mællit: 1:100

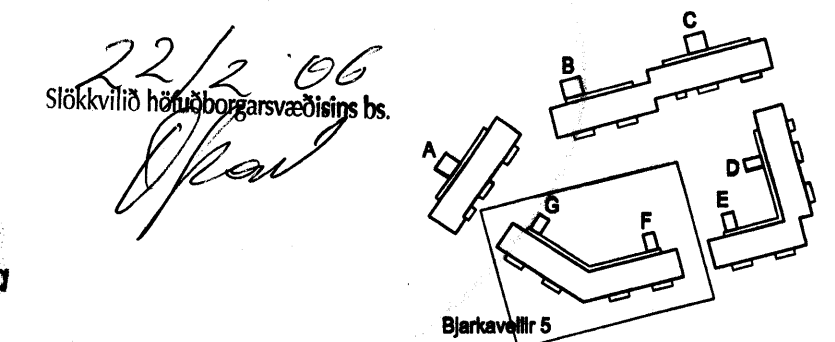

Adalsteinn Þronason	arkitekt íst	161161-2769
Björg Tellefsen	arkitekt íst	050460-4889
Egill Guðmundsson	arkitekt íst	270158-8889
Gísli Ólafsson	arkitekt íst	160657-4809
Hjónvörður L. Þórnýsson	byggingarfræðingur íst	200578-3809
Aðalsteinn	101 Ráðgjafi	14 011192-2919
átt 011 2000	fax 011 2006	www.arkis.is
		netfang arkis@arkis.is

dagteikning: 22.02.2006
verki: 05-040

(99)2.13
teikning breyting