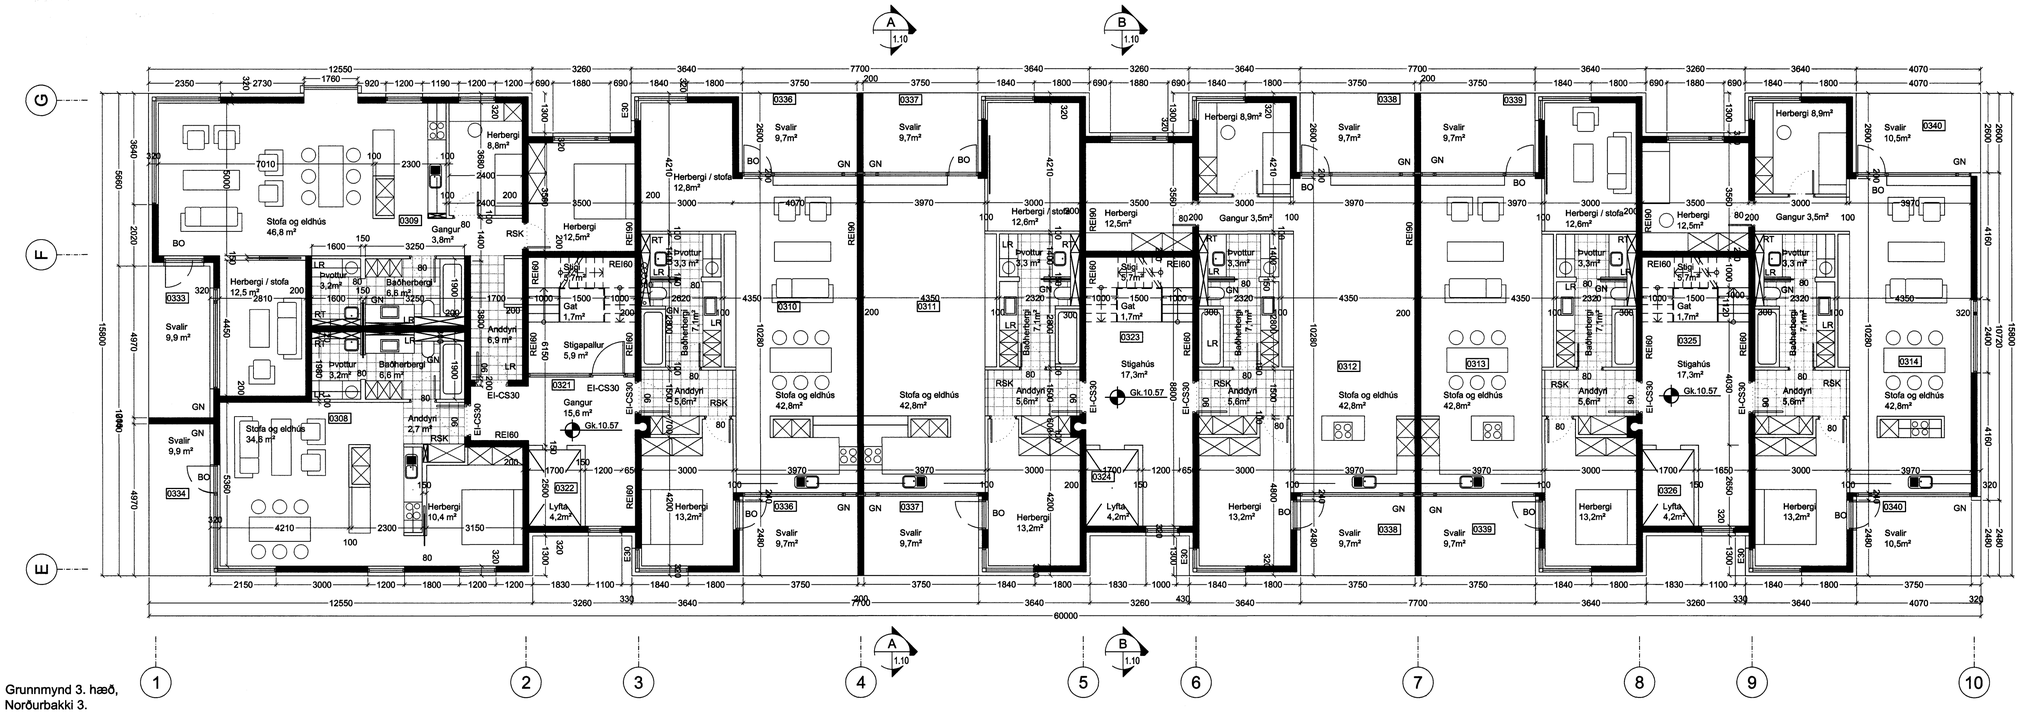

Grunnmynd 3. hæð,
Norðurbakki 3.

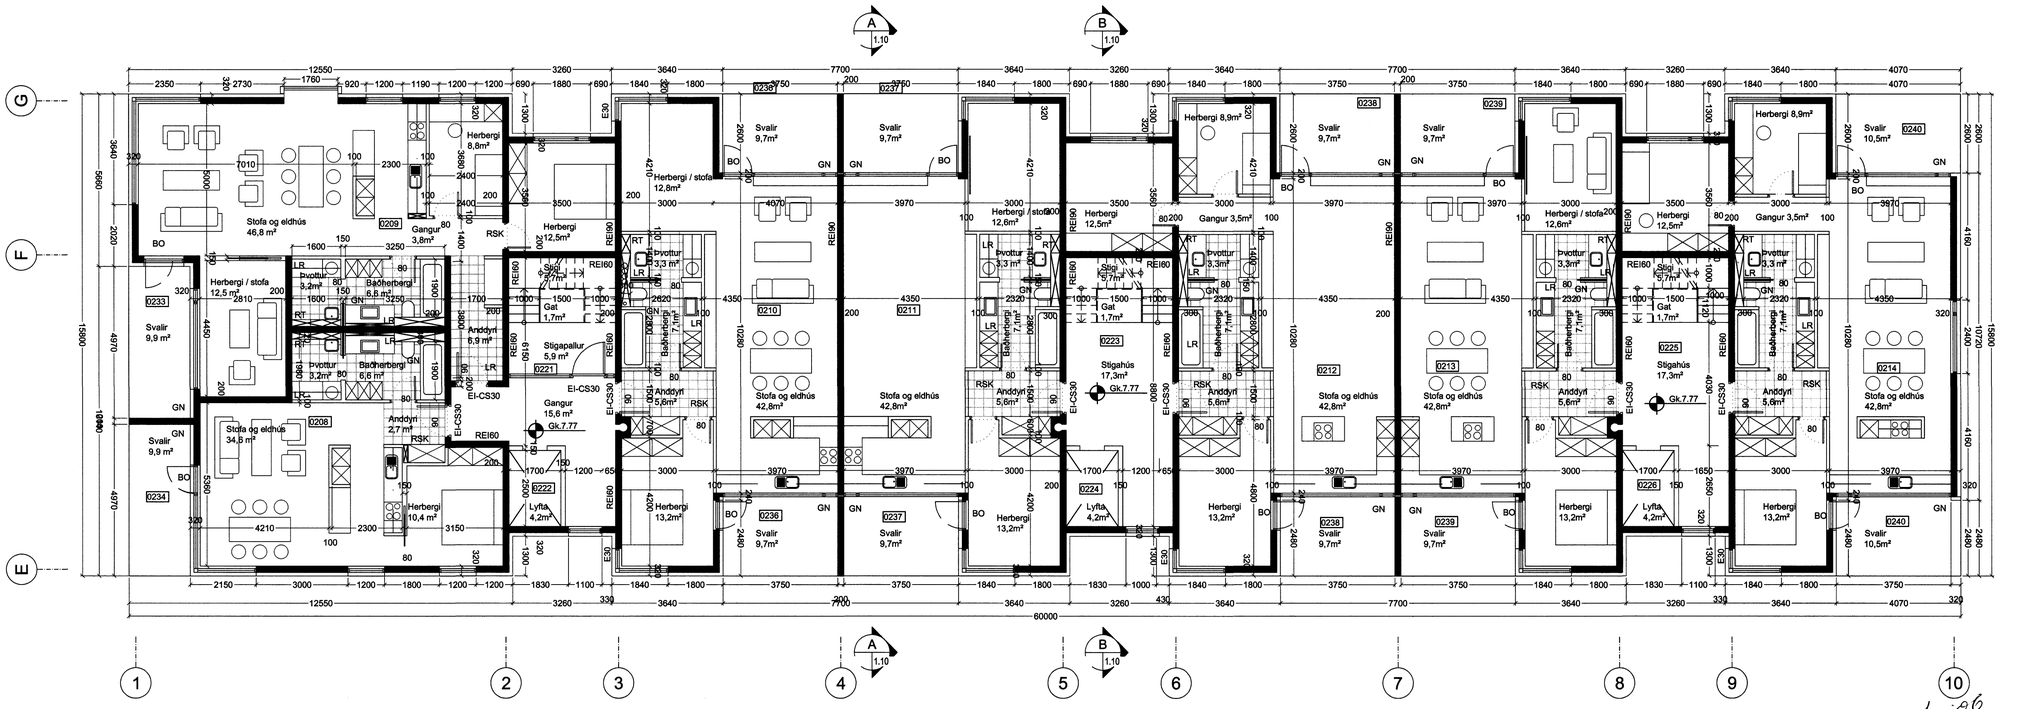

Grunnmynd 2. hæð,
Norðurbakki 3.

Byggingarfulltrúi samþykkir erindið.
31 MAI 2006
Bent skal á að samþykkt þessi verður ekki virk, fyrr en eftir þinglýsingu eignaskiptayfirlýsingar-innar og skráningu hennar hjá Fasteignamati ríkisins.
Byggingafulltrúinn í Hafnarfirði
F.h. Kristján Þórarinsson

N

Skýringar:

LR loftræsing
GN gólfniðurfall
RSK reykskynjari
RT rafmagnstafla
BO björgunarop
SLT slökkvitæki

1	Breyting á kótum	28.04.06

Verkheiti:
Norðurbakki 1-3,
Fjölbýli, veitingar og þjónusta í Hafnarfirði

Verkhluti:
Grunnmynd 2. og 3. hæð, Norðurbakki 3.

Teikninúmer: 1.08

Mælikvarði: 1:100

Teiknað: GI HS

Yfirfarið:

Samþykkt:

Verknúmer: 0502

Útgáfudagur: 20.12.05

Teiknislóð:

Útprentað:
Apr 28, 2006 - 14:51

Sig. Hallgrímsson.

3/5 '06
Slökkvilið Höfuðborgarsvæðisins hs.

ARKTHING
BOLHOLT 8 -105 REYKJAVÍK
SÍMI: 551 0870 - FAX: 551 0875
arkthing@arkthing.is - www.arkthing.is

GUÐMUNDUR KR. GUÐMUNDSSON,		ARKITEKT
ÓLAFUR SIGURÐSSON,	050835-2869	ARKITEKT
SIGURÐUR HALLGRÍMSSON,	170753-3139	ARKITEKT
HJÖRTUR PÁLSSON,	080152-4429	BYGG.FR.