

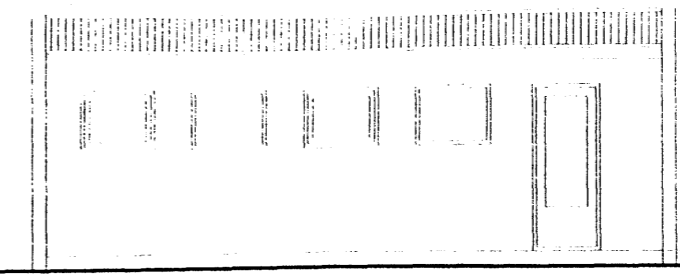
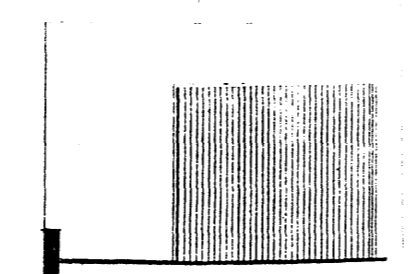


Samþykkt þann
 01 JULÍ 2004
 Byggingafulkrúinn f Hafnarfirði
 F.h. Sigurbjartur Halldórsson



ÓGILT

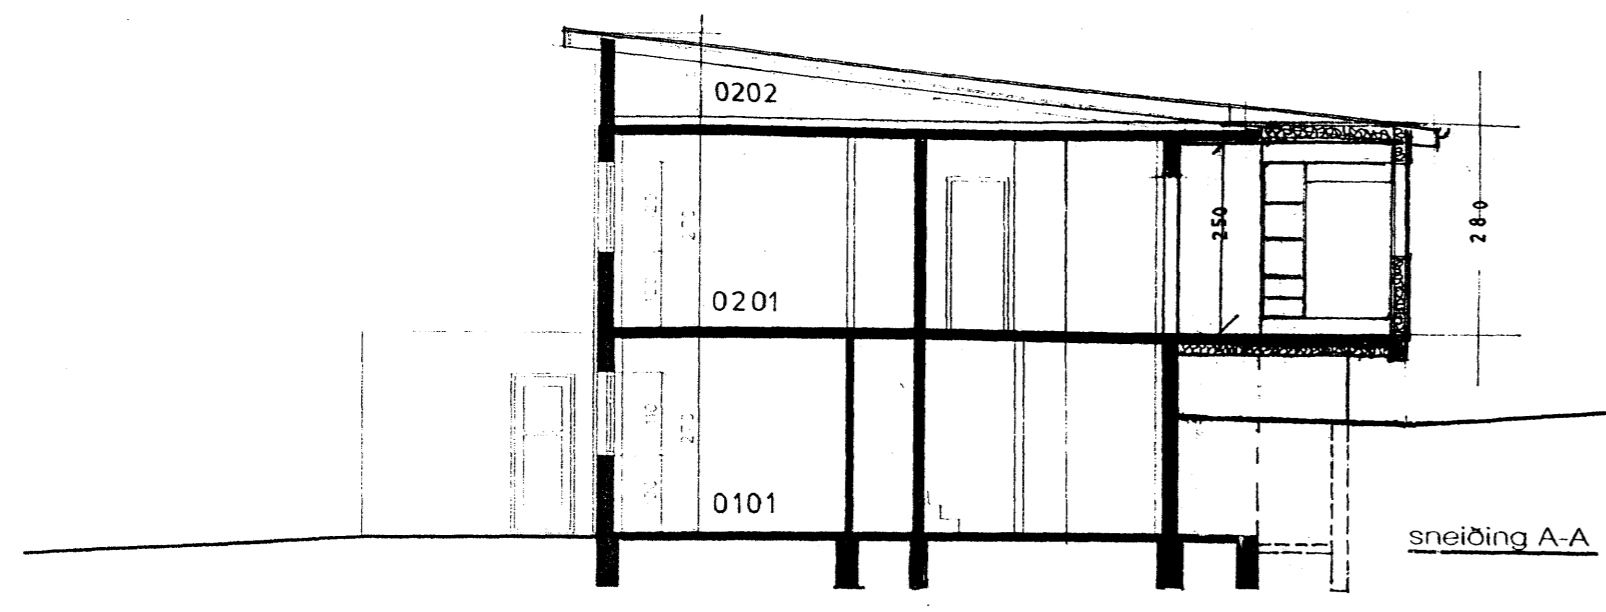


norðvesturhlíð bílgeymslu

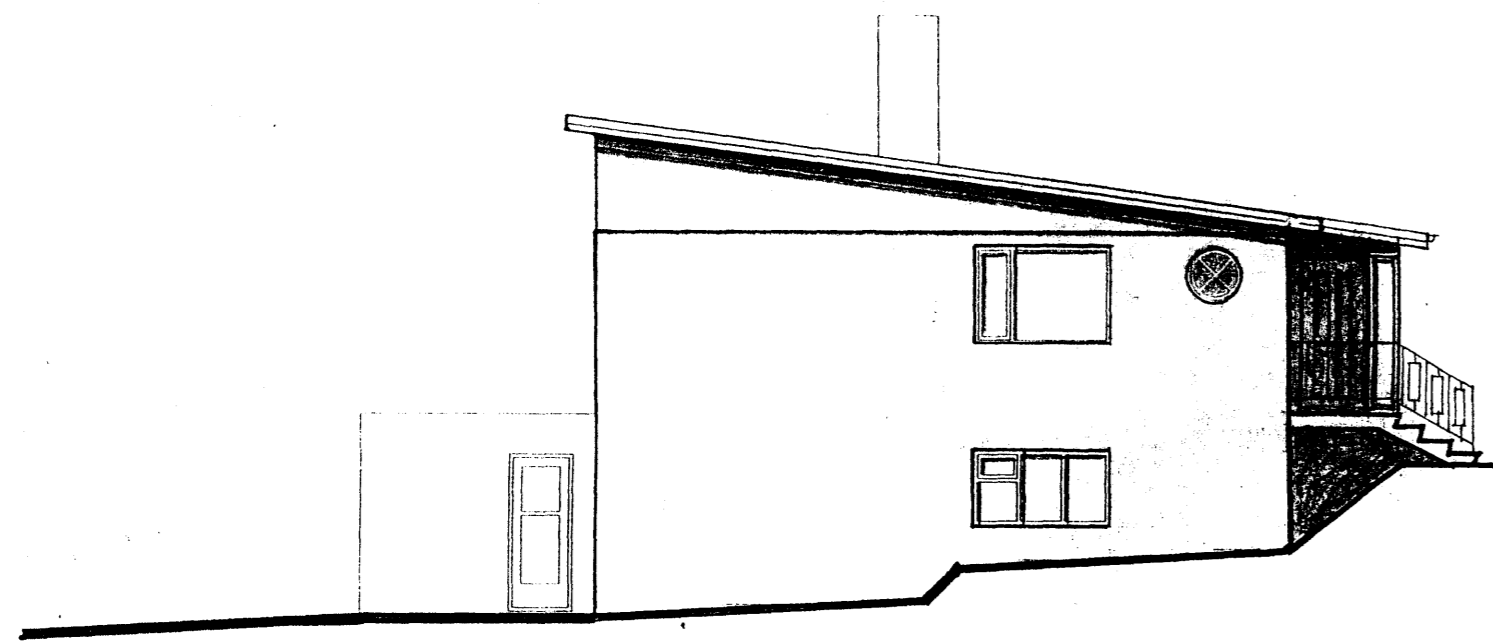

suðvesturgaff

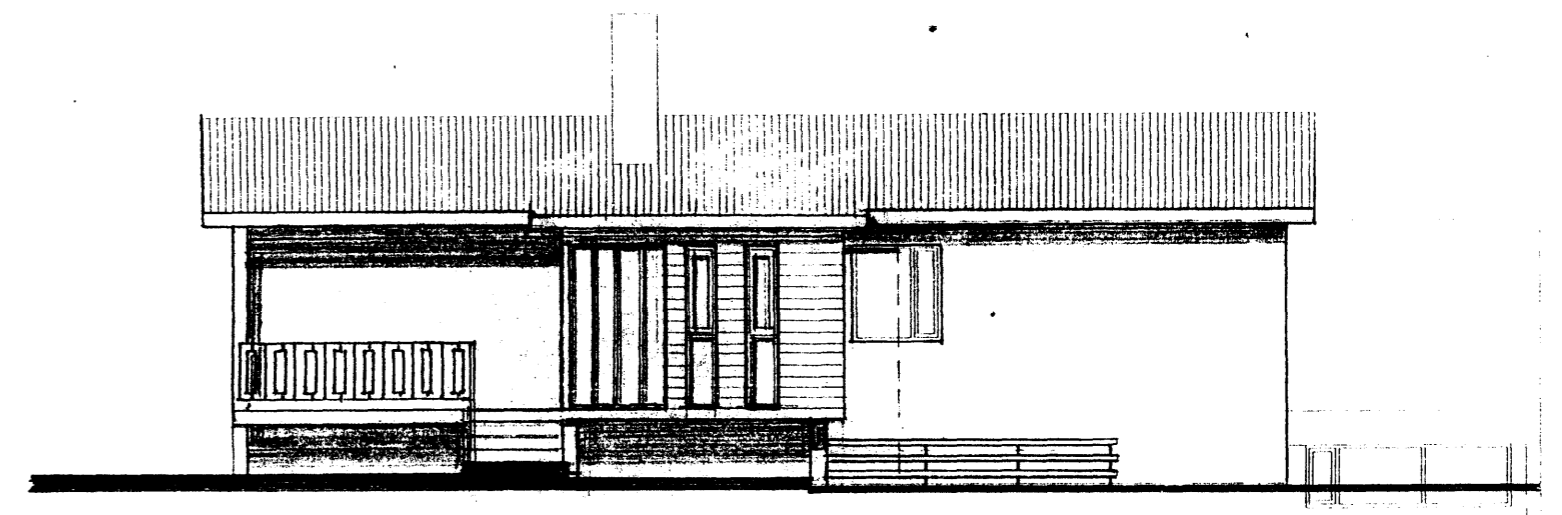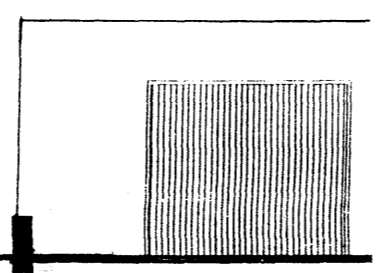


suðausturhlíð

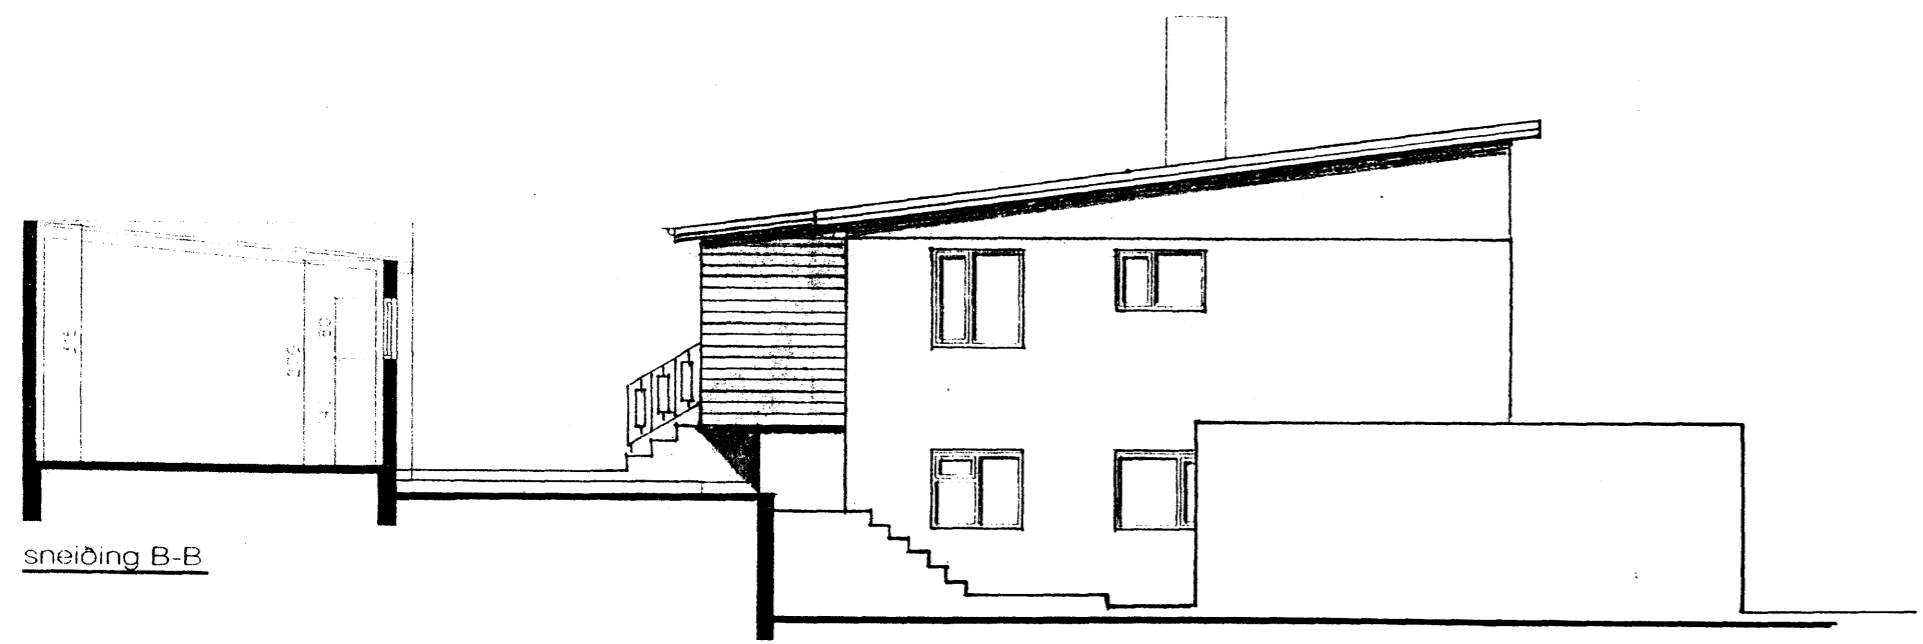


sneiðing B-B

norðvesturgaff

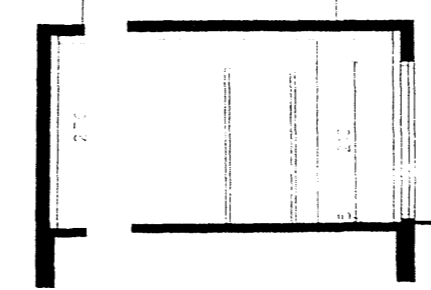

sneiðing C-C

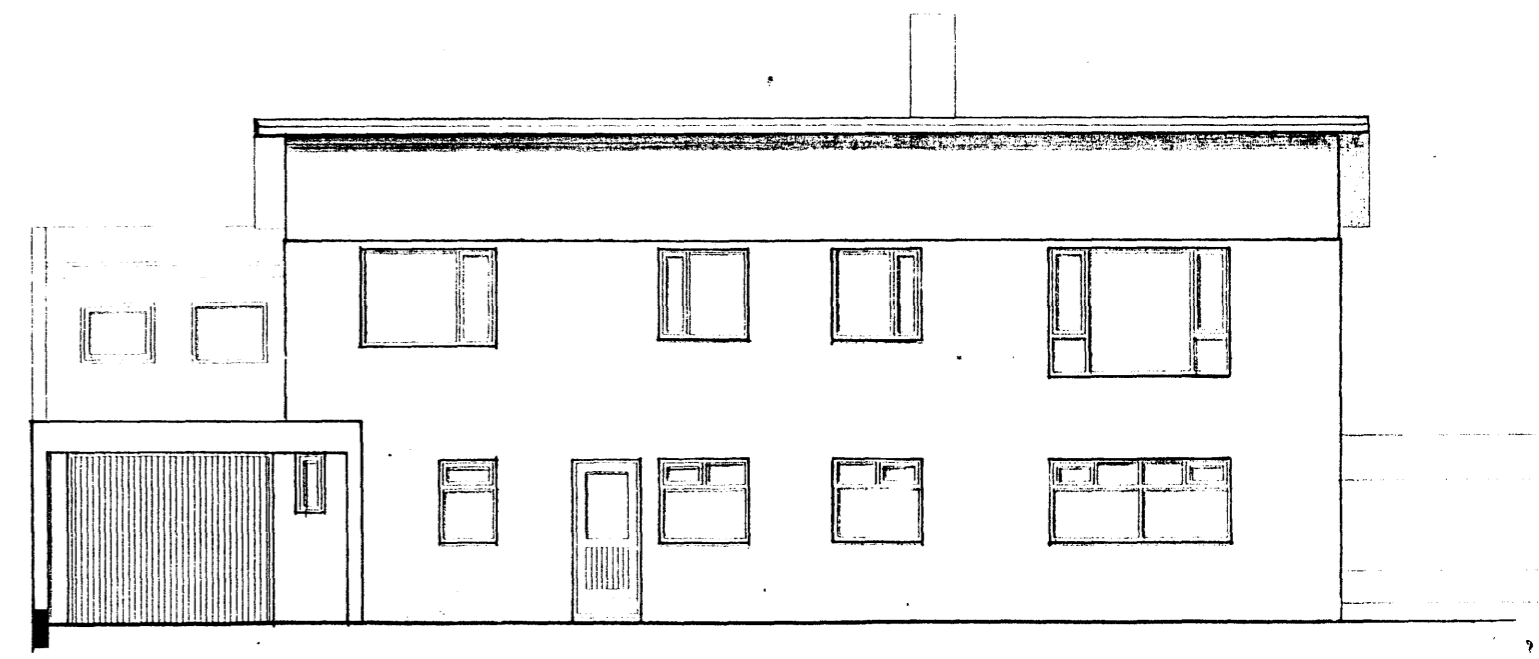

norðvesturhlíð

MÓBARÐ 8 B
 ÚTLIT OG SNIÐ MKV 1:100
 MAÍ 2004

28. júní 2004
ÚTLA TEKNISTOFAN
 Kirkjuvegi 15 • 220 Hafnarfirði
 Kt. 210636-7069 • Sími 555 3770

Ólafur G. J. Þóðarsson
 ÚTLA