




Samþykkt þann

03 MAI 2006

Byggingatulltrúinn í Hafnarfirði  
F.h. Kristján Þórarinnsson

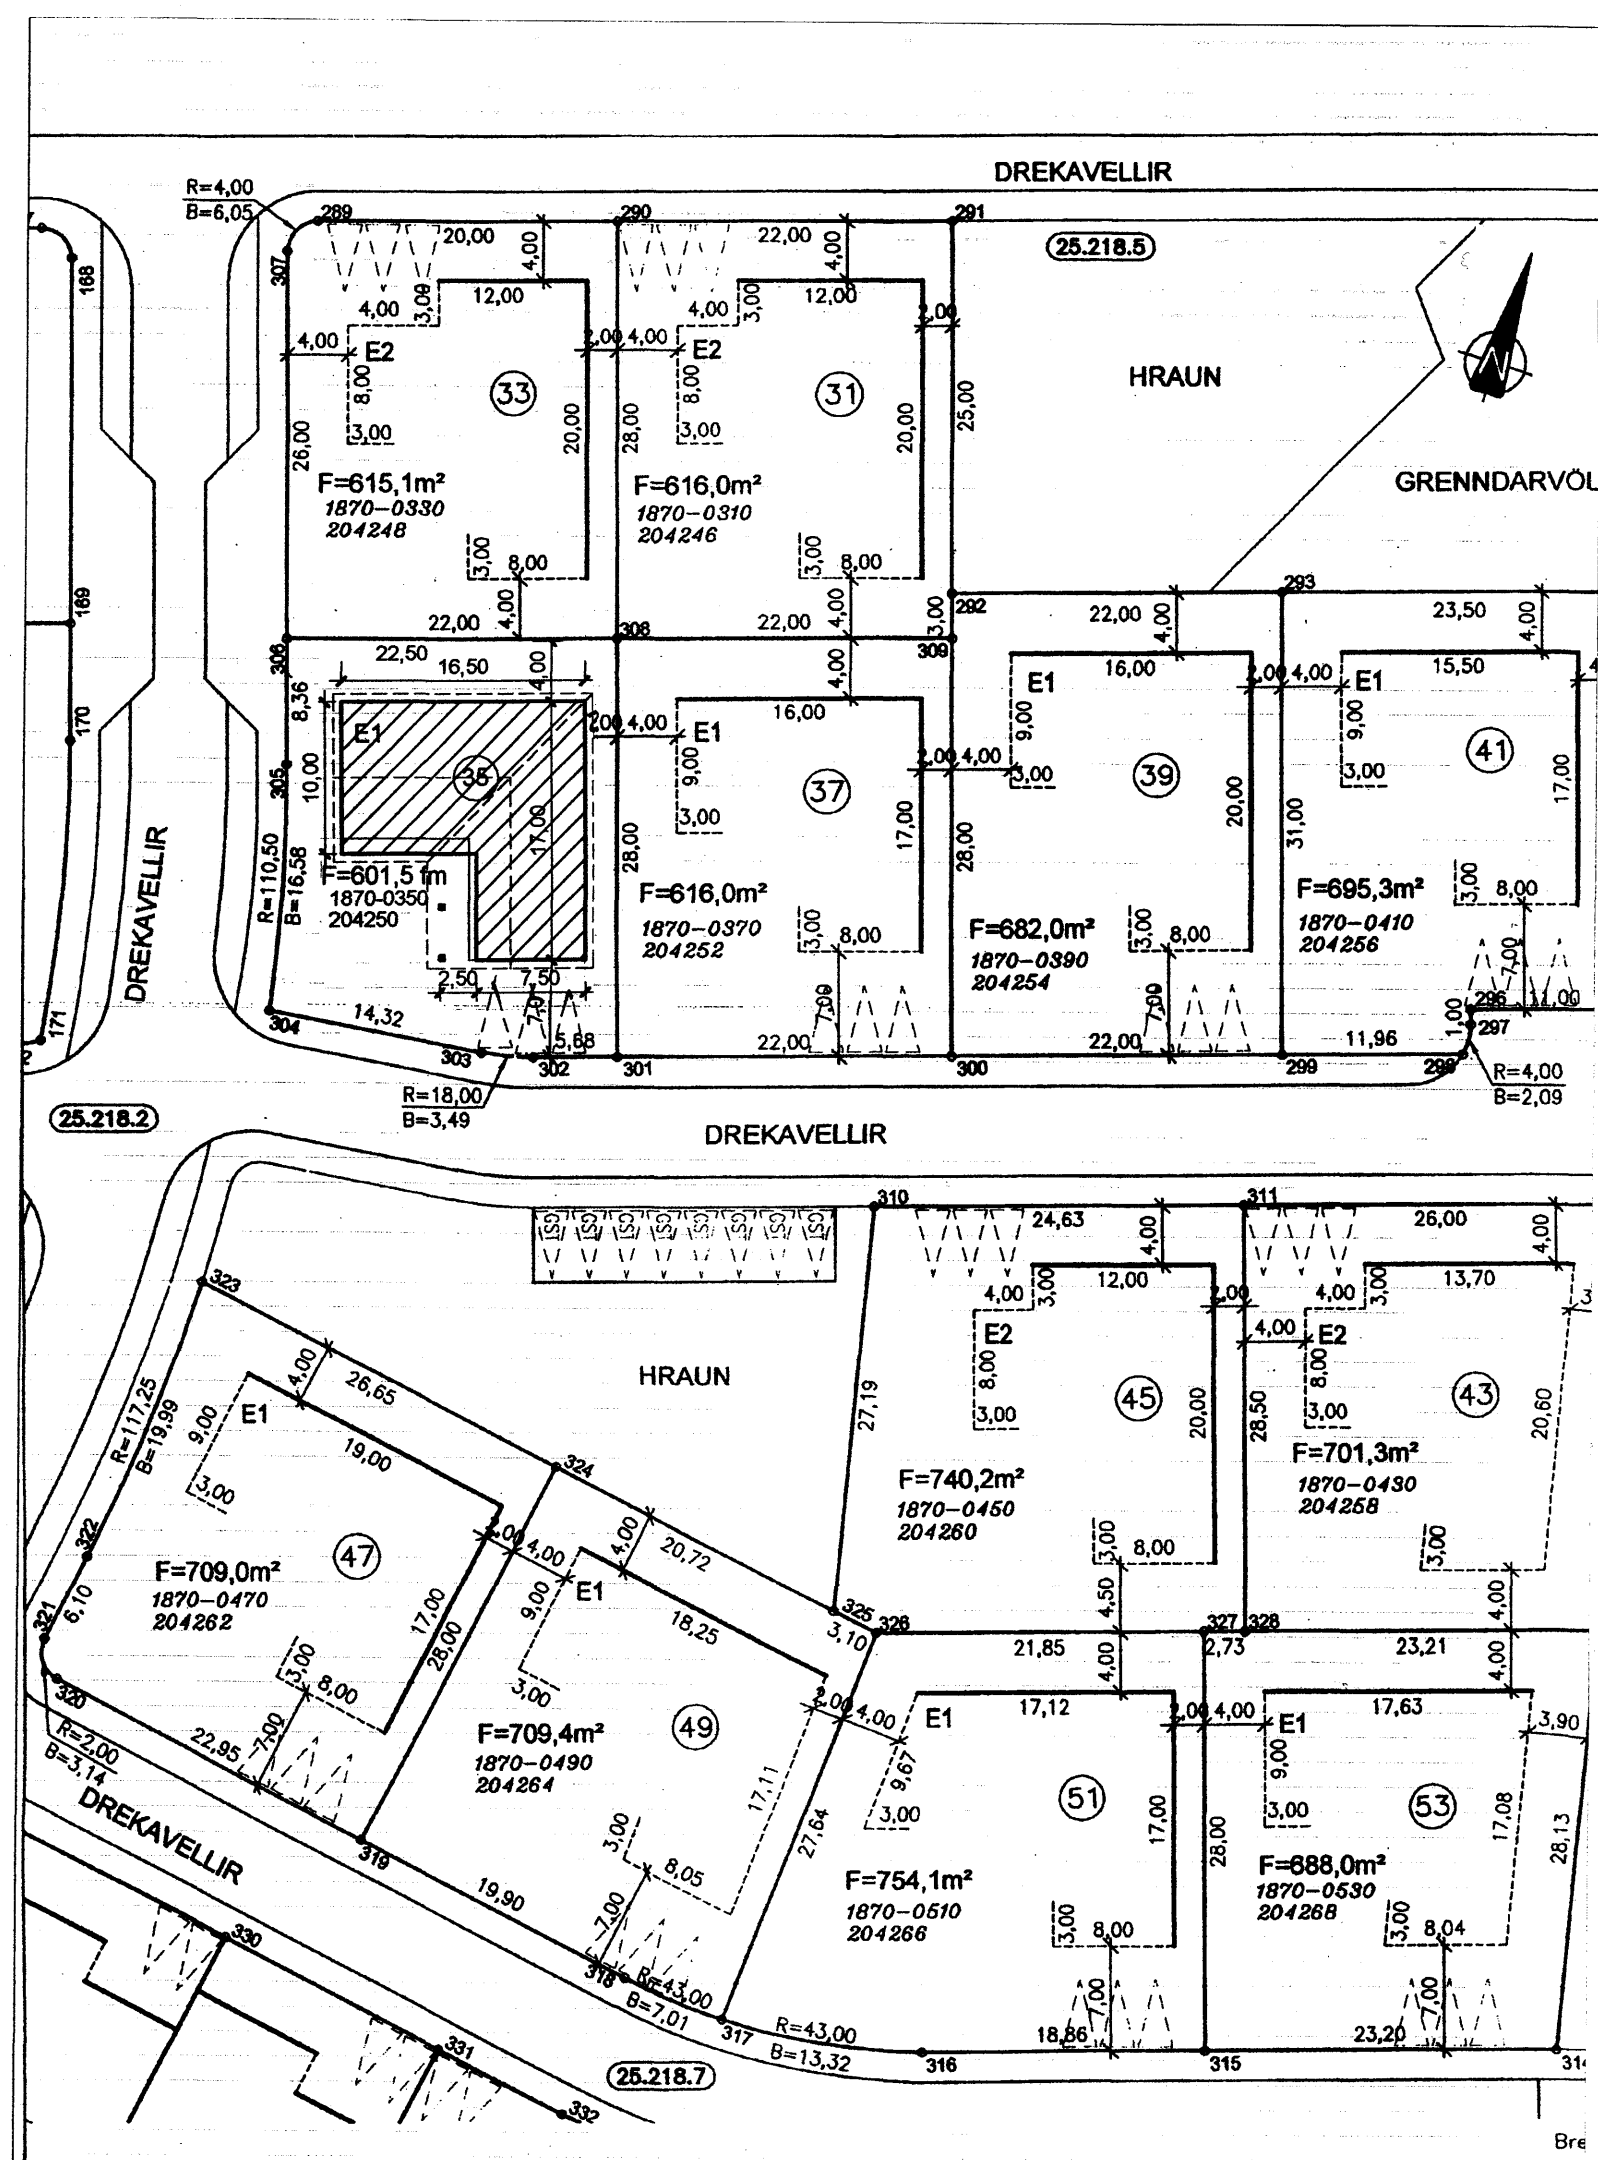

Afstöðumynd - Mkv. 1:500

Skráningartafla: DREKAVELLIR 35, 221 HAFNAFIRÐI				Skrásetjari: Ragnheiður Sverrisdóttir														
Landnúmer: 204250		Utgáfa: 4.01b		Kennitala: 240765-4549														
Matshlutanúmer: 01		Dags.: 10.04 2006																
Uppskipting og lýsing				Stærðir														
D0	D1	D2	D3	D4	D5	D5M	D6	D7	D8	D9	D10a	D10b	D11	D12	D16	D17		
Lokun	Rými hæð-röð	Notkun texti	Höfuð-flokkun	Eignar-hald	Botnflatur m²	Milliflatur m²	Stígar m²	Op m²	Brúttóflatur m²	Brúttóflatur eh < 1,8	Salarhæð min	Salarhæð max	Brúttó rúmmál m³	Nettóflatur m²	Birt flatarmál m²	Reiknitala skiptarúmmáls	Skiptarúmmál m³	
Matshluti					357,2	0,0	0,0	0,0	217,5	0,0				870,9	187,2	217,5	603,604	
Botn														43,5				
1. hæð					217,5	0,0	0,0	0,0	217,5	0,0				700,6	187,2	217,5		
A	0101	Íbúð	N	0101	167,8				167,8		2,82	4,44		514,4	144,7	167,8	3,07	444,229
A	0102	Bílskúr	B	0102	49,7				49,7		3,00	4,44		186,2	42,5	49,7	3,75	159,375
B	0103	Verönd	U	0101	17,5				17,5									
2. hæð					139,7	0,0	0,0	0,0	0,0	0,0				126,8	0,0	0,0		
A	0201	Afgangsrými	V	0101	122,2						0,18	1,62		110,0				
A	0202	Afgangsrými verönd	V	0101	17,5						0,30	1,62		16,8				
Athugasemdir																		
Sameignir summa																		
Eignarhald																		
	Eignar-hald	Notkun texti	Birt flatarmál m²	Skiptarúmmál Séreign m³	Séreign og sameign m³													
	0101	Íbúð	167,8	444,229	444,229													
	0102	Bílskúr	49,7	159,375	159,375													
	Alls		217,5	603,604	603,604													

NR.	DAGS.	BREYTING
Drekavellir 35		
221 Hafnarfjörður		
luigi bartolozzi arkitekt		
kt. 130659-2099		
túngötu 11		
225 Álfanes		
sími og fax 5552477		
bartuigi@simnet.is		
Dags. 18.04.2006	Teikn. nr. 1	
	Mkv. 1:500	
drekavellir00.dwg		