





Samþykkt þann

03 MAI 2006


Byggingafultrúinn í Hafnarfirði
F.h. Kristján Þórarinnsson

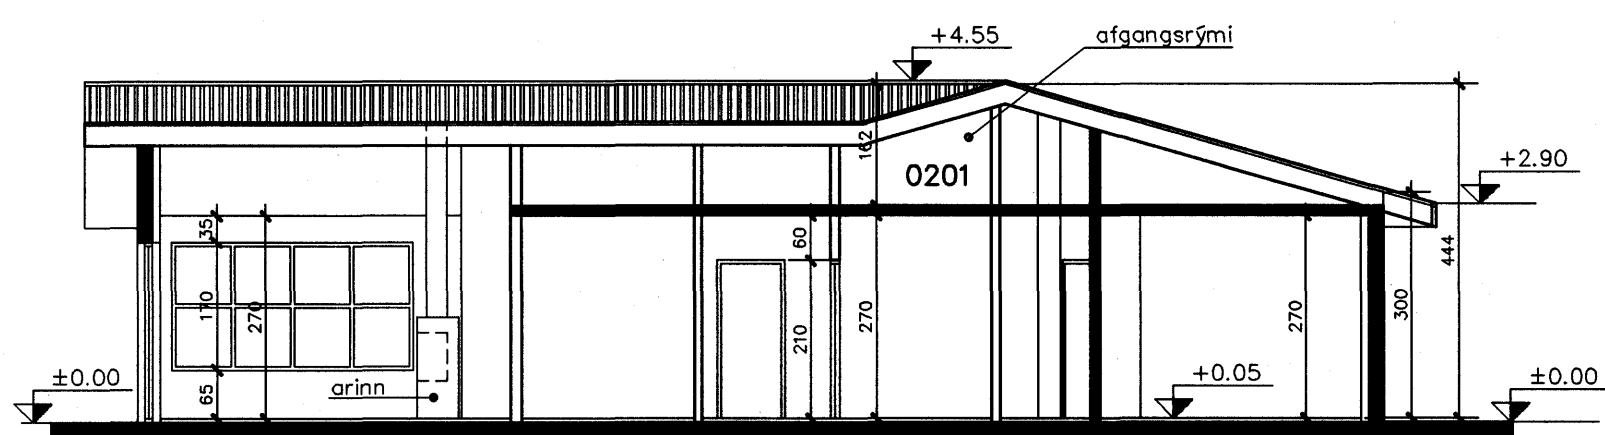


Snið B-B

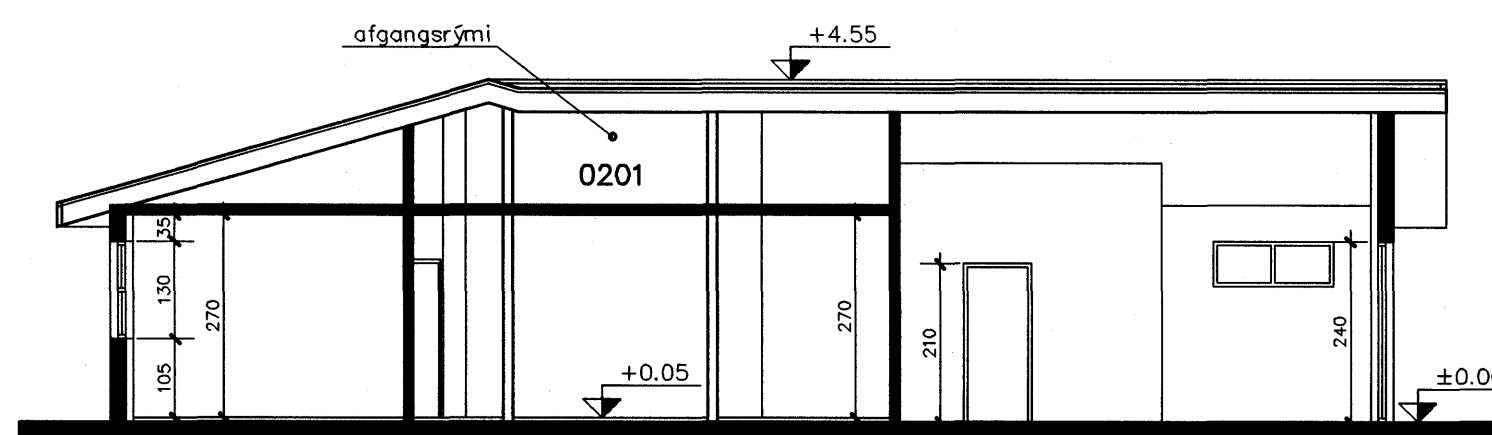


Snið A-A

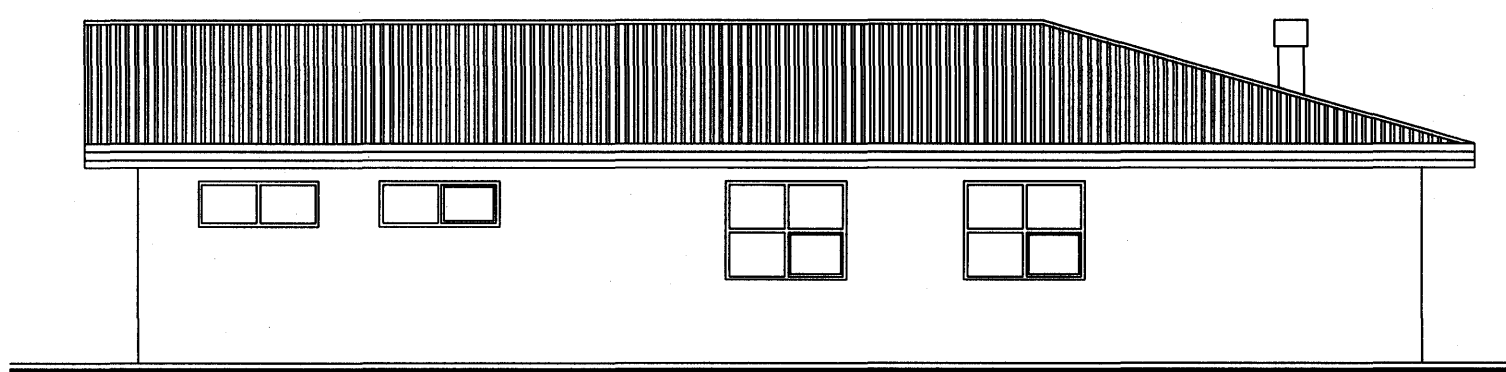


Austur

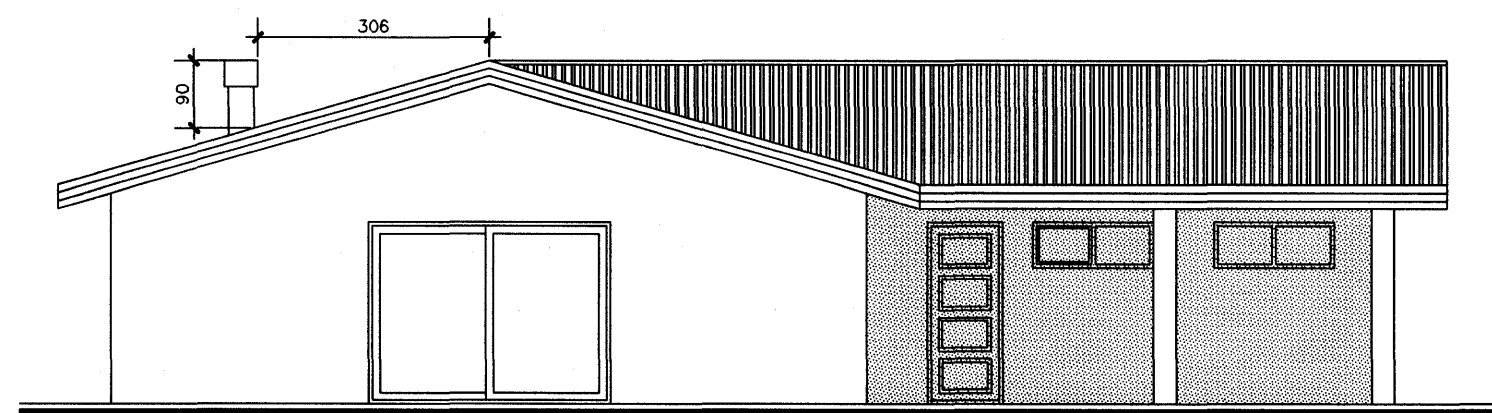

Vestur

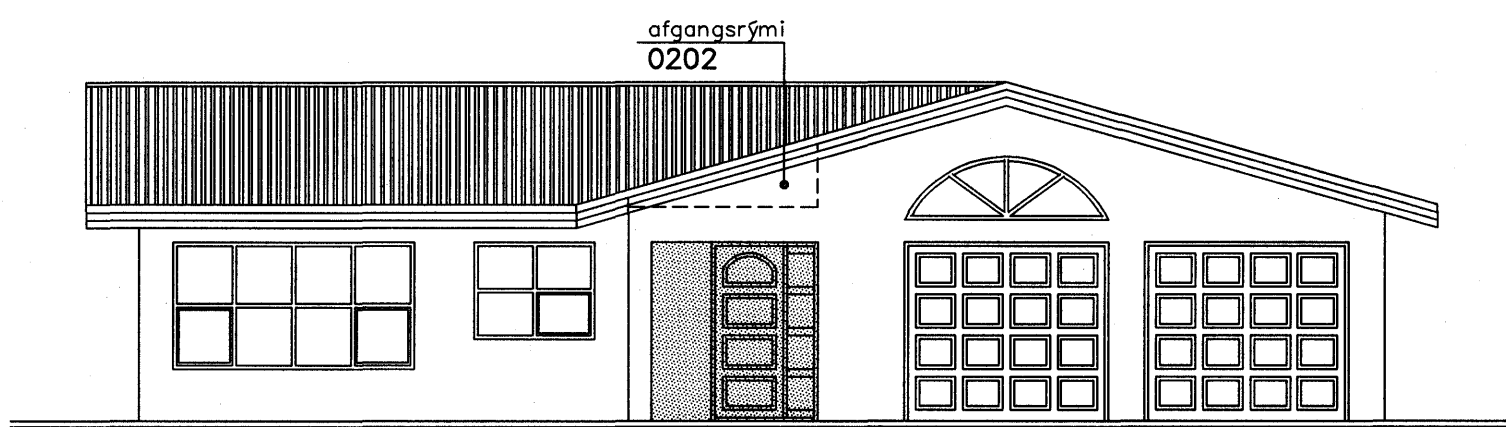

Suður

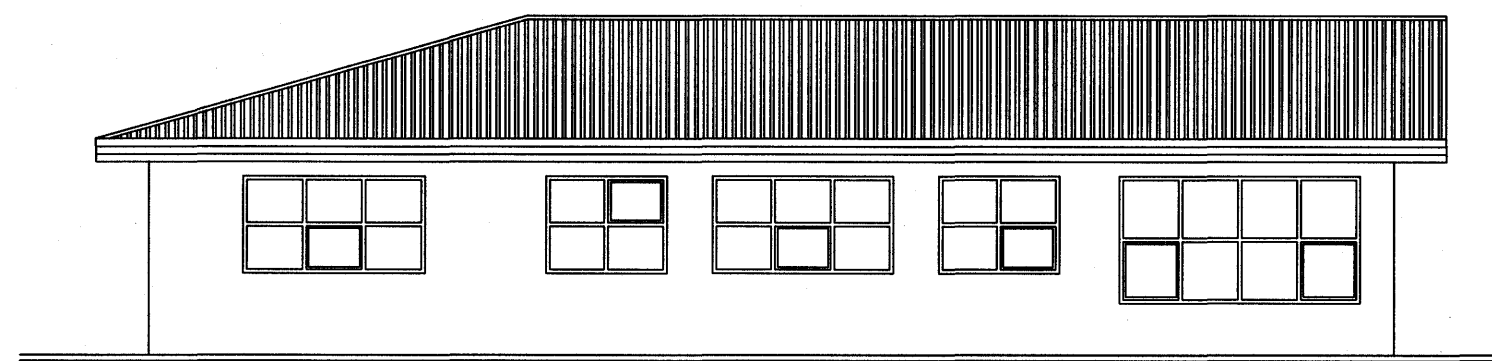

Norður

NR.	DAGS.	BREYTING
Drekavellir 35		
Hafnarfirði		
Útlitsmyndir og snið		
Dags. 18.04.2006		
Teikn. nr. 3		
Mkv. 1:100		
luigi bartolozzi arkitekt kt. 130659-2099 túngötu 11 225 Alftanesi sími og fax 5552477 barluigi@simnet.is		
drekavellir01.dwg		