




DREKAVELLIR 21 HAFNARFIRÐI.

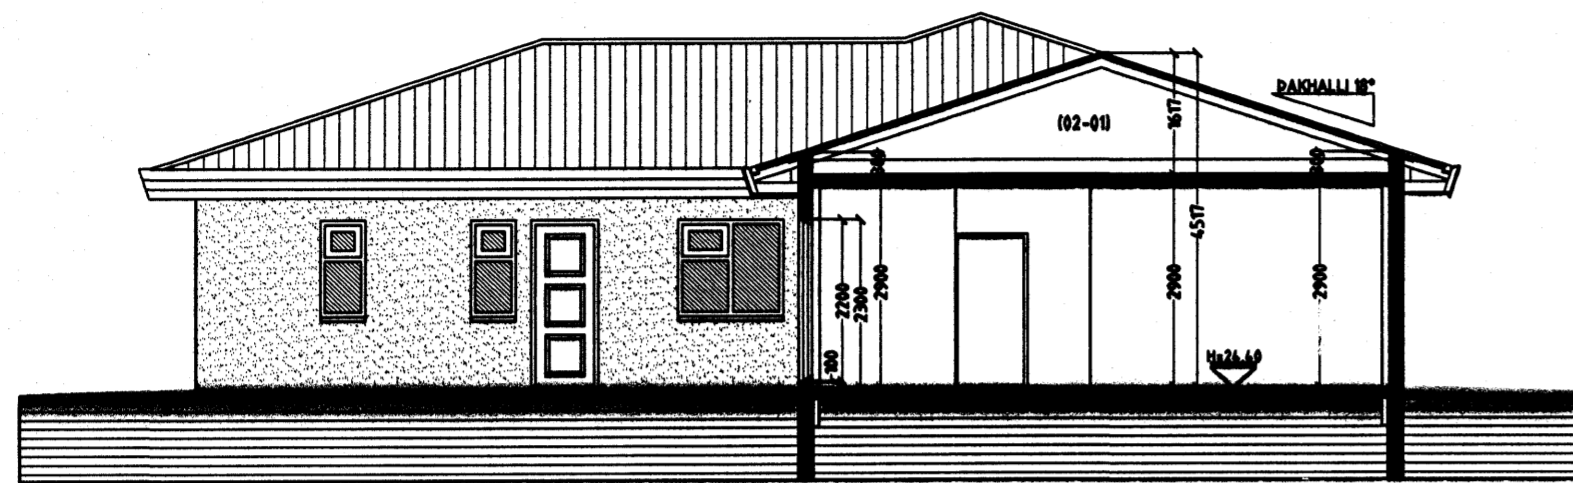


SNID A-A MKV. 1:100.

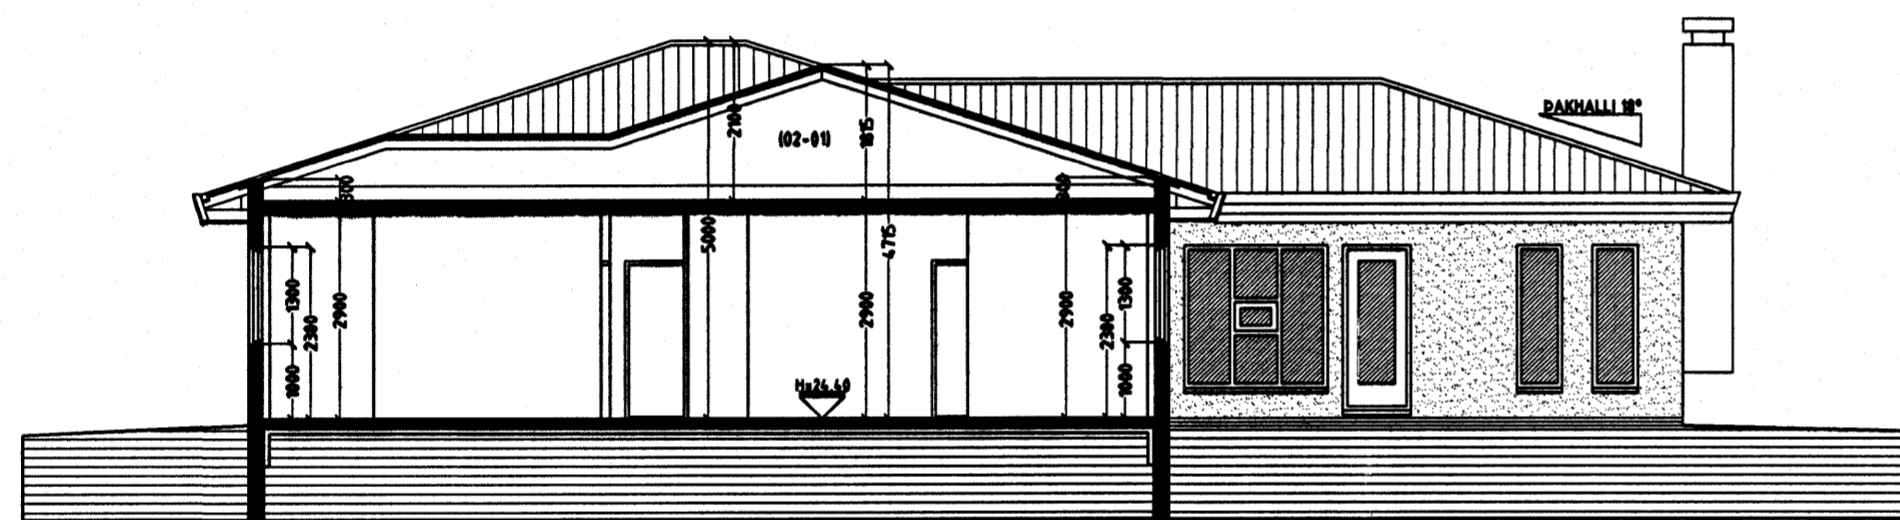

SNID B-B MKV. 1:100.

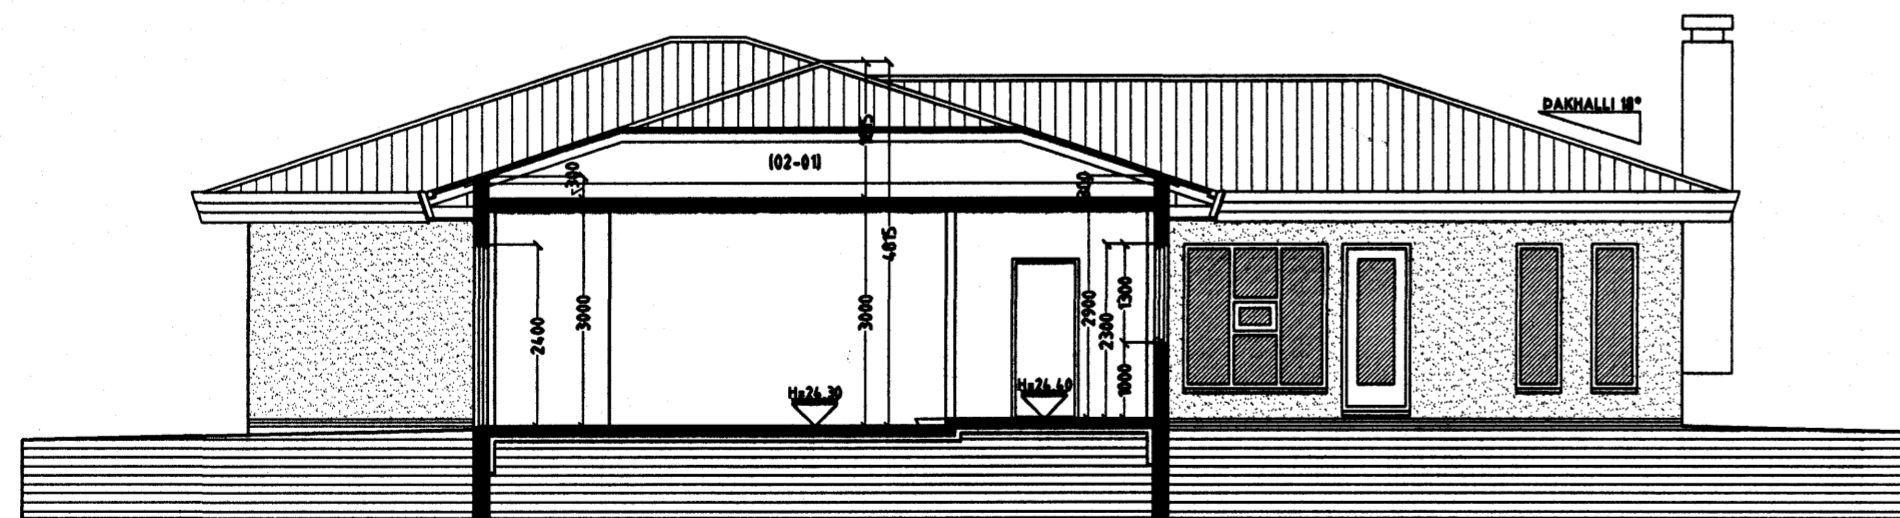


SNID C-C MKV. 1:100.

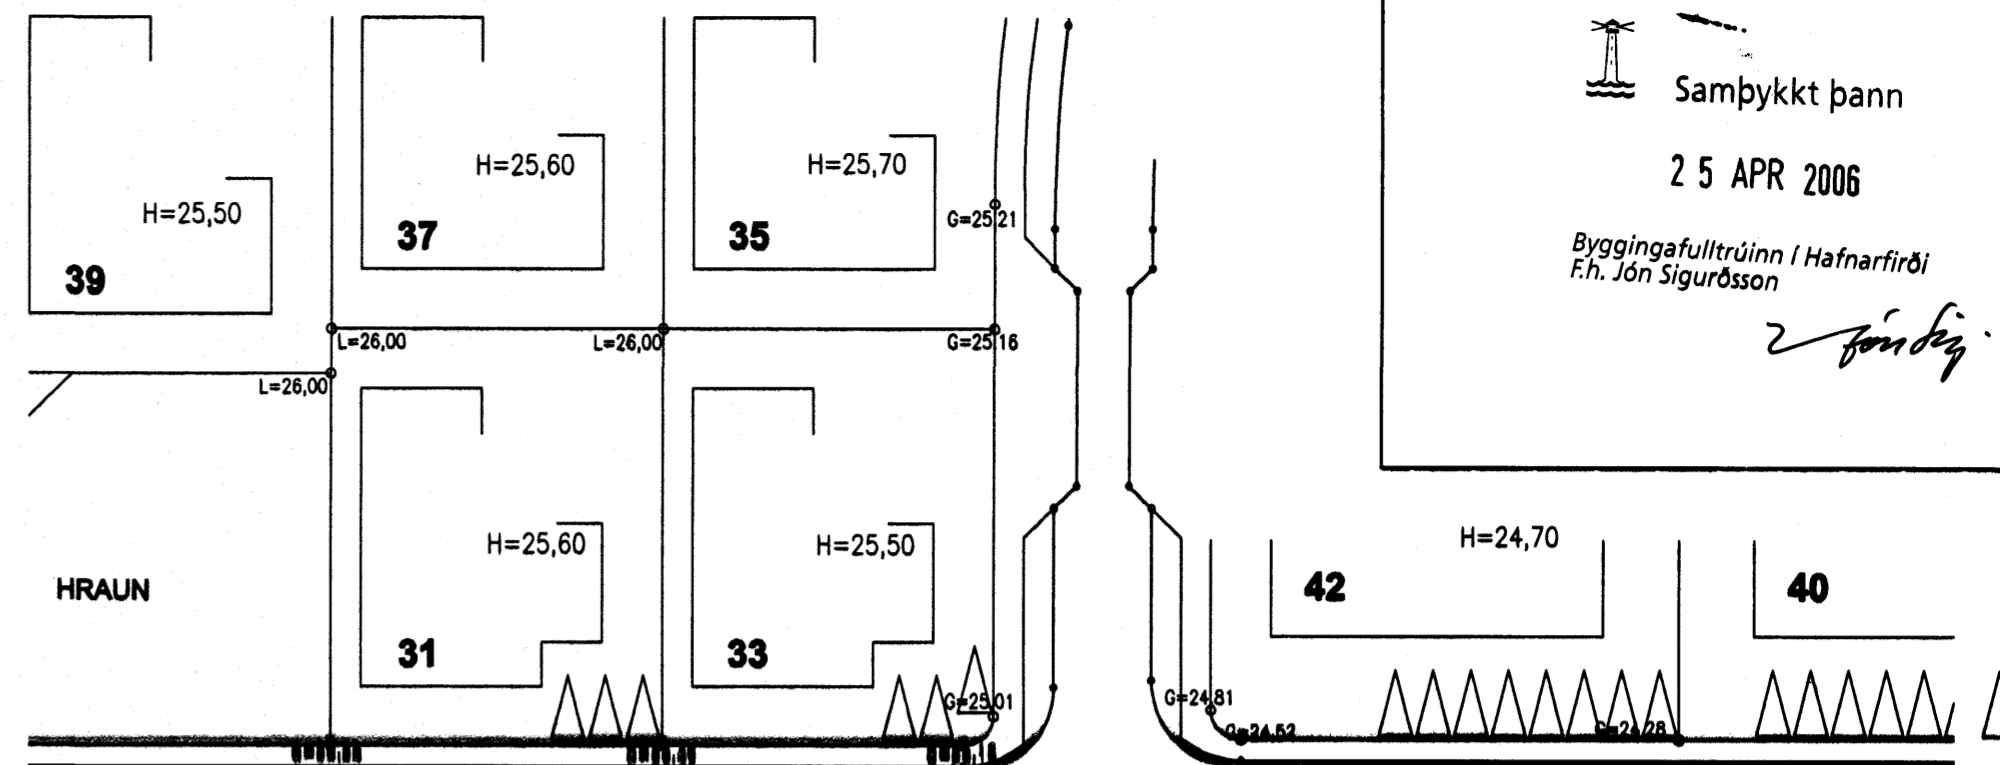


DREKAVELLIR

DREKAVELLIR

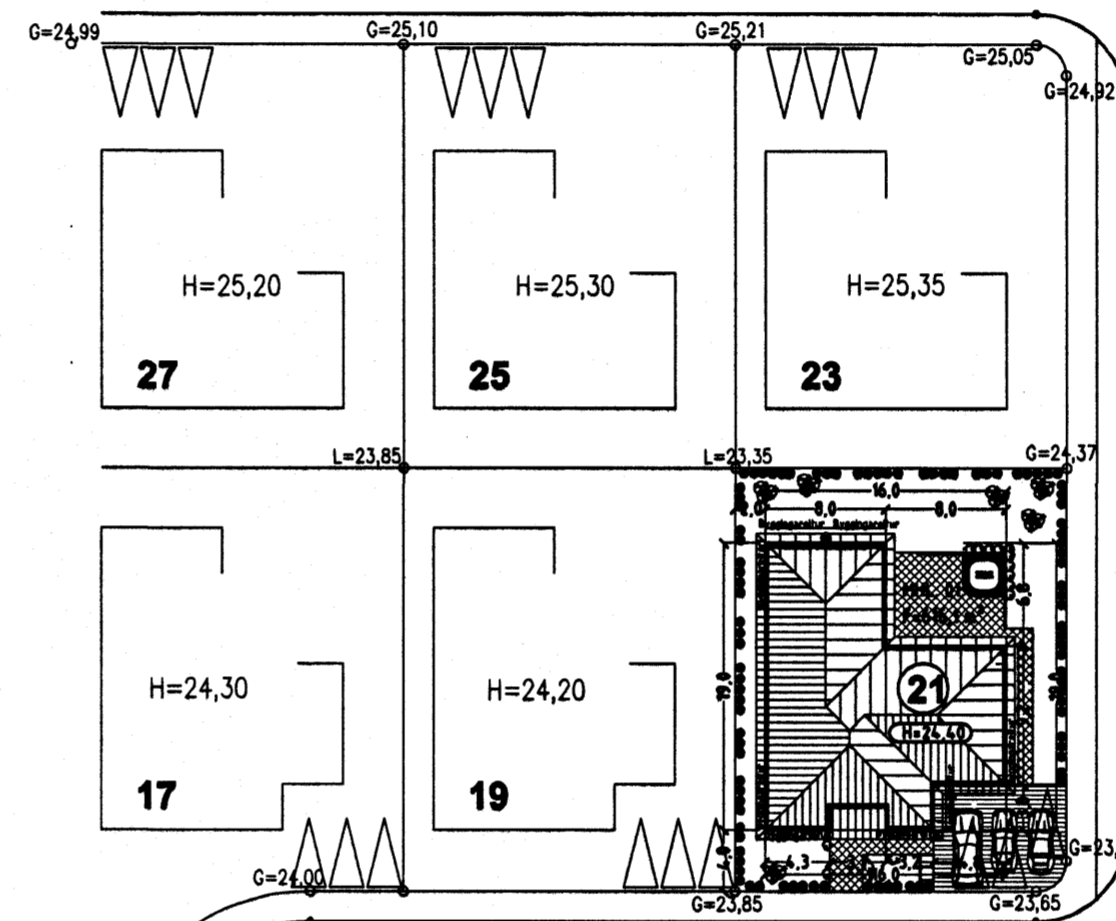


DREKAVELLIR


DREKAVELLIR

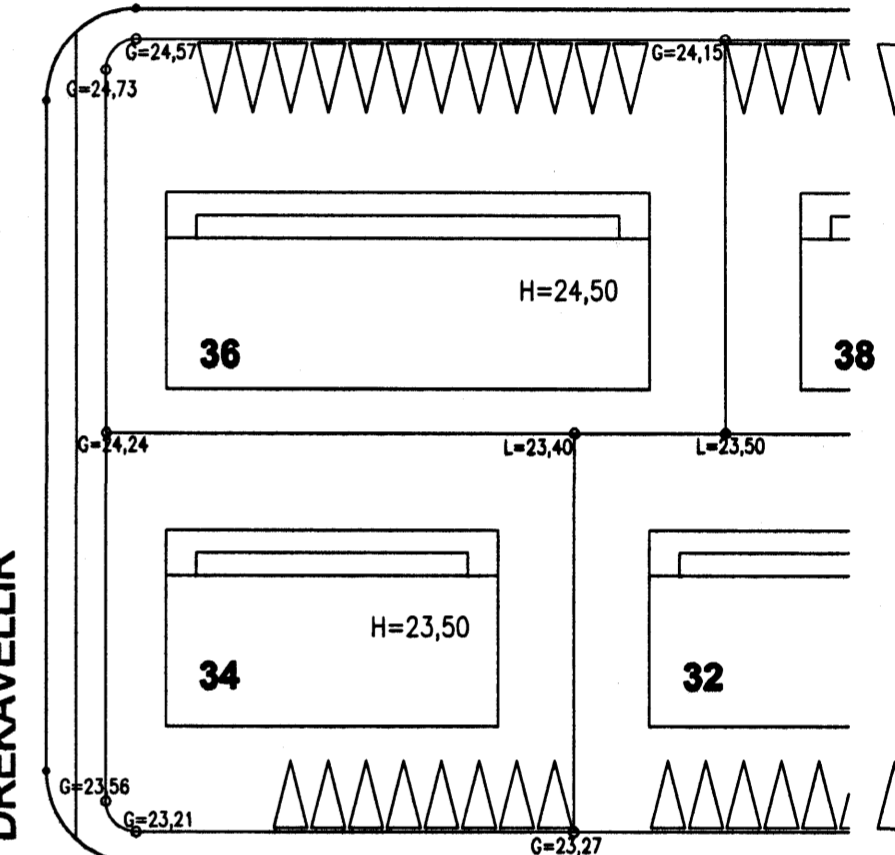

DREKAVELLIR

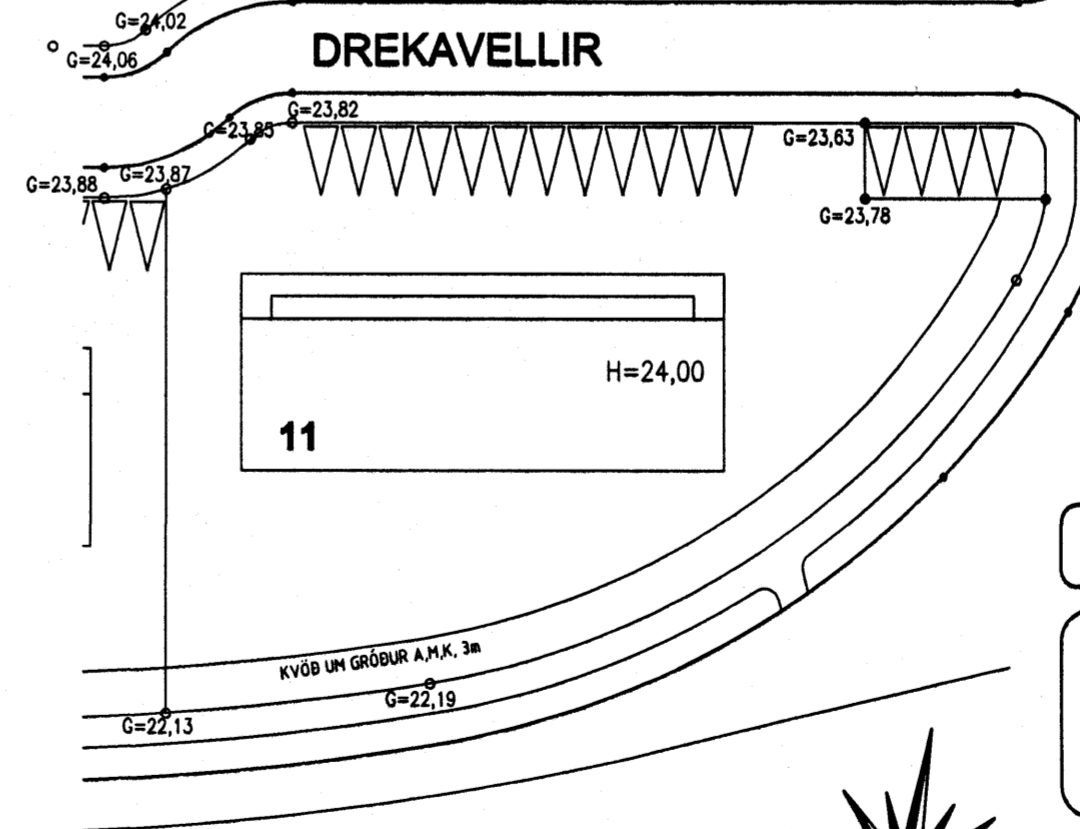

AFSTÖÐUMYND MKV. 1:500.

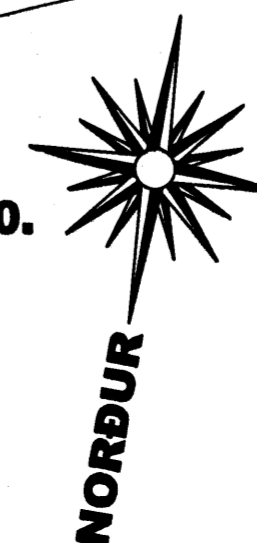

Sampykkt þann

25 APR 2006

Byggingafulltrúinn / Hafnarfirði
F.h. Jón Sigurðsson

Jón Sigurðsson

DREKAVELLIR 21 HAFNARFIRÐI.

Sigurður Þorvarðarson byggingafræðingur bfí.
Teiknistofan Strandgötu 11 220 Hafnarfirði.
STH. teiknistofan ehf. kt. 510298-2769. Kf. aðalhönnuðar: 141250-4189.
Sími: 5651510. Netfang: teiknistofan@simnet.is

Skýringar:	Aðaluppdráttur.
Teikning:	Snid A-A, B-B, C-C & Afstöðumynd.
Mælikvarði:	1 : 100 / 1 : 500.
Undirskrift:	<i>29/3 06 l.j.p.</i>
Blað nr: 2 af 4.	Dagsetning: 24 Mars 2006.
Breytt:	