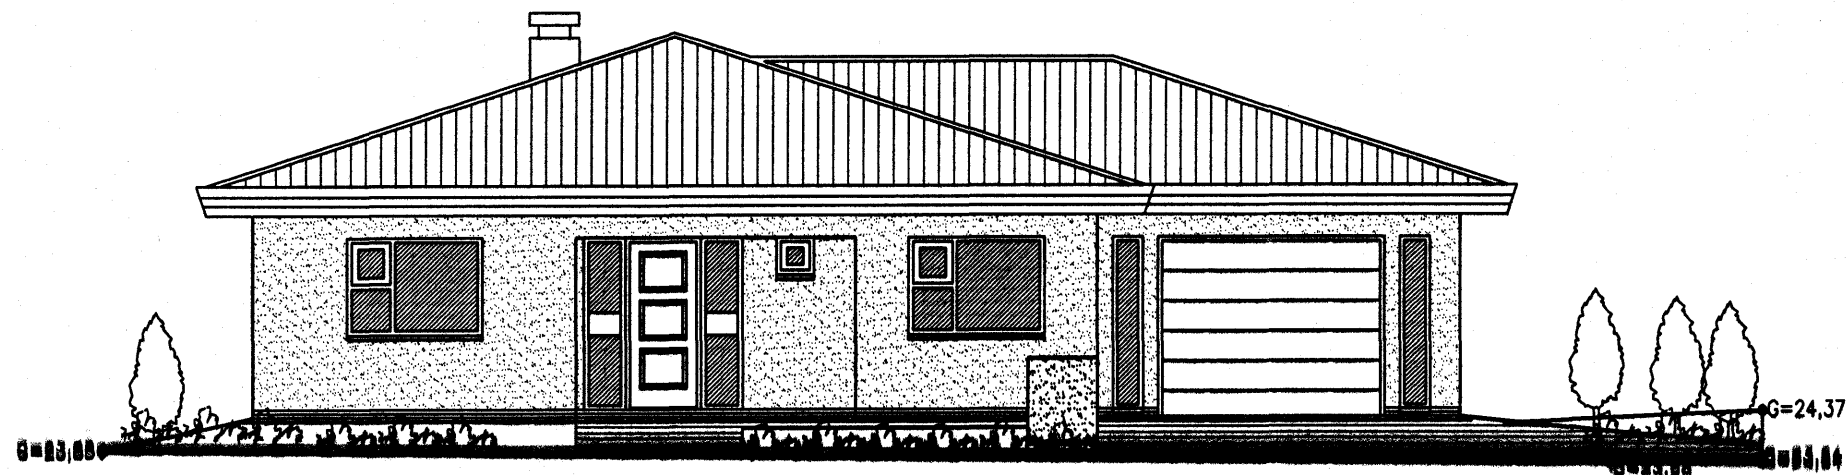


# DREKAVELLIR 21 HAFNARFIRÐI.


Samþykkt þann

25 APR 2006


Byggingafulltrúinn í Hafnarfirði  
F.h. Jón Sigurðsson


ÚTLIT NORÐUR MKV. 1:100.

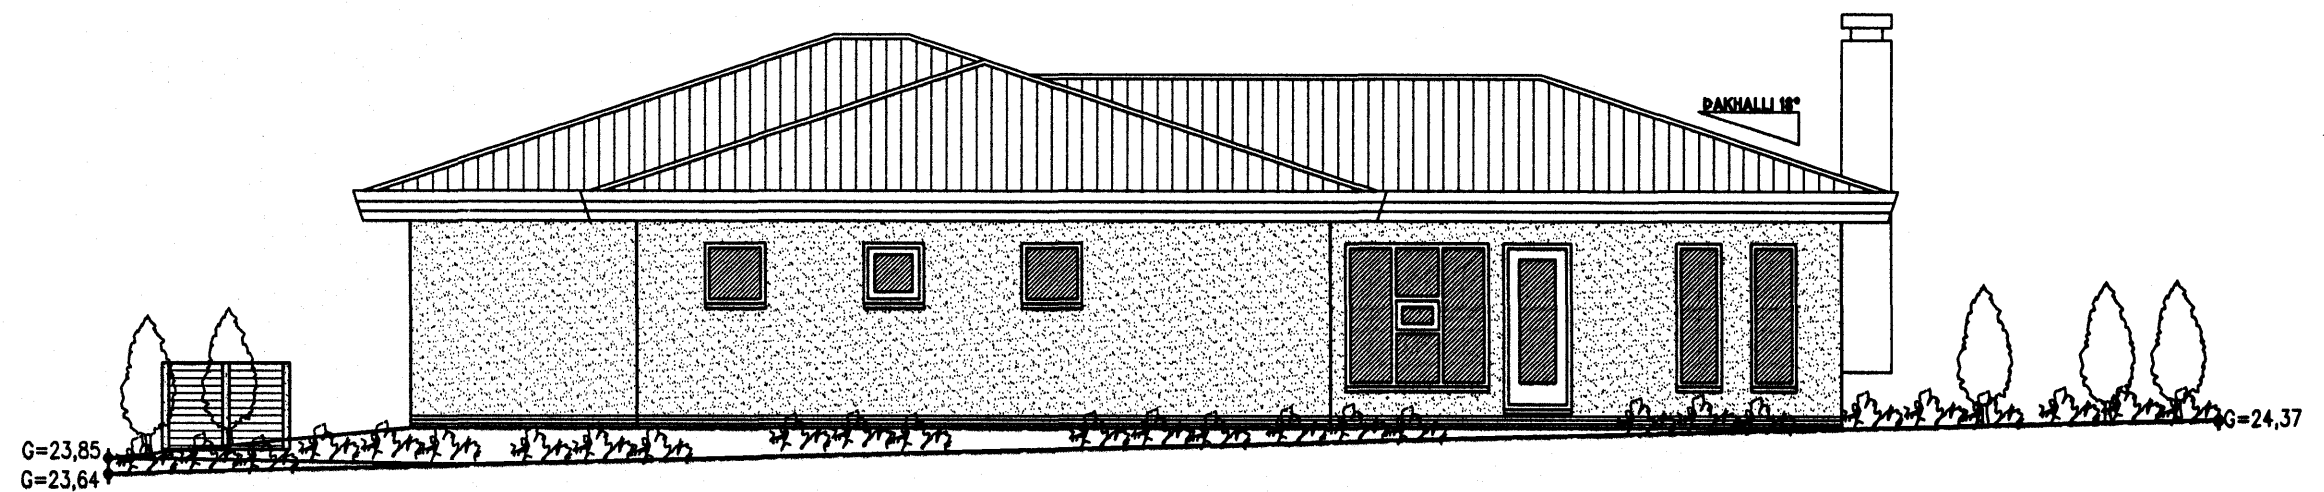

ÚTLIT VESTUR MKV. 1:100.

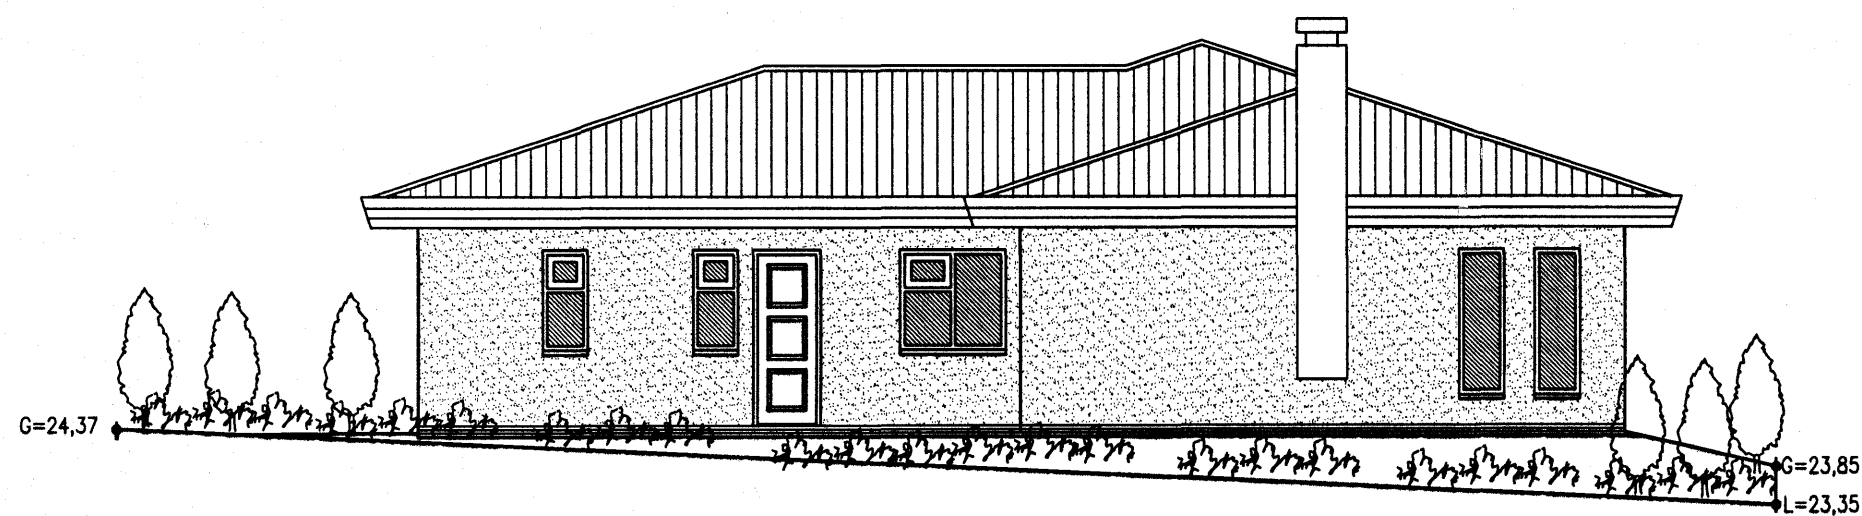

ÚTLIT SUÐUR MKV. 1:100.

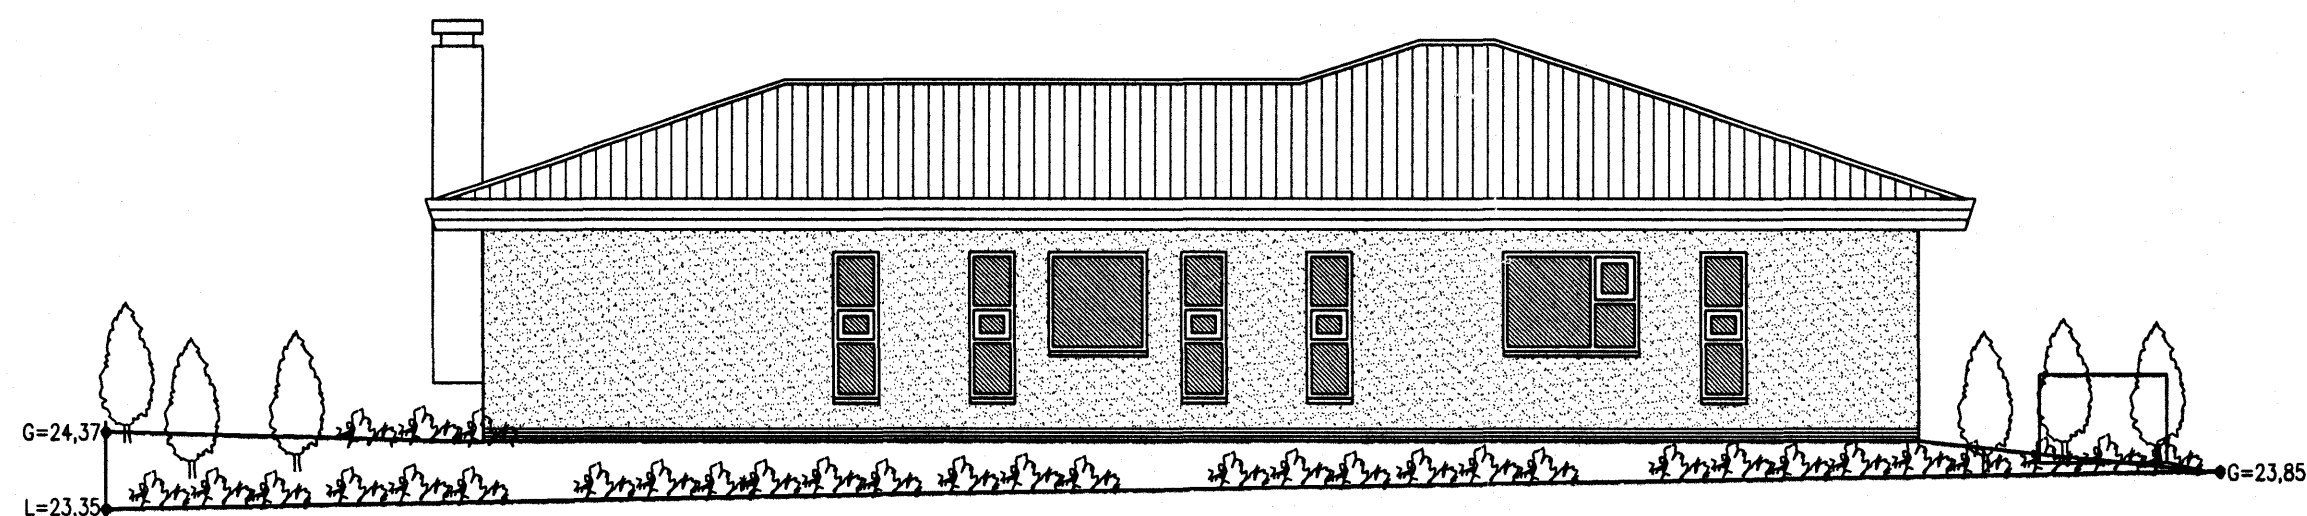

ÚTLIT AUSTUR MKV. 1:100.

## DREKAVELLIR 21 HAFNARFIRÐI.

Sigurður Þorvarðarson byggingafræðingur bfl.  
Teiknistofan Strandgötu 11 220 Hafnarfirði.  
STH. teiknistofan ehf. kt. 510298-2769. Kt. aðalhönnuðar: 141250-4189.  
Sími: 5651510. Netfang: teiknistofan@simnet.is

Skýringar:	Aðaluppdráttur.
Teikning:	Útlitsmyndir.
Mælikvarði:	1:100.
Undirskrift:	<i>29/3 06 lyp</i>
Blað nr: 3 af 4.	Dagsetning 24 mars 2006.
Breytt:	