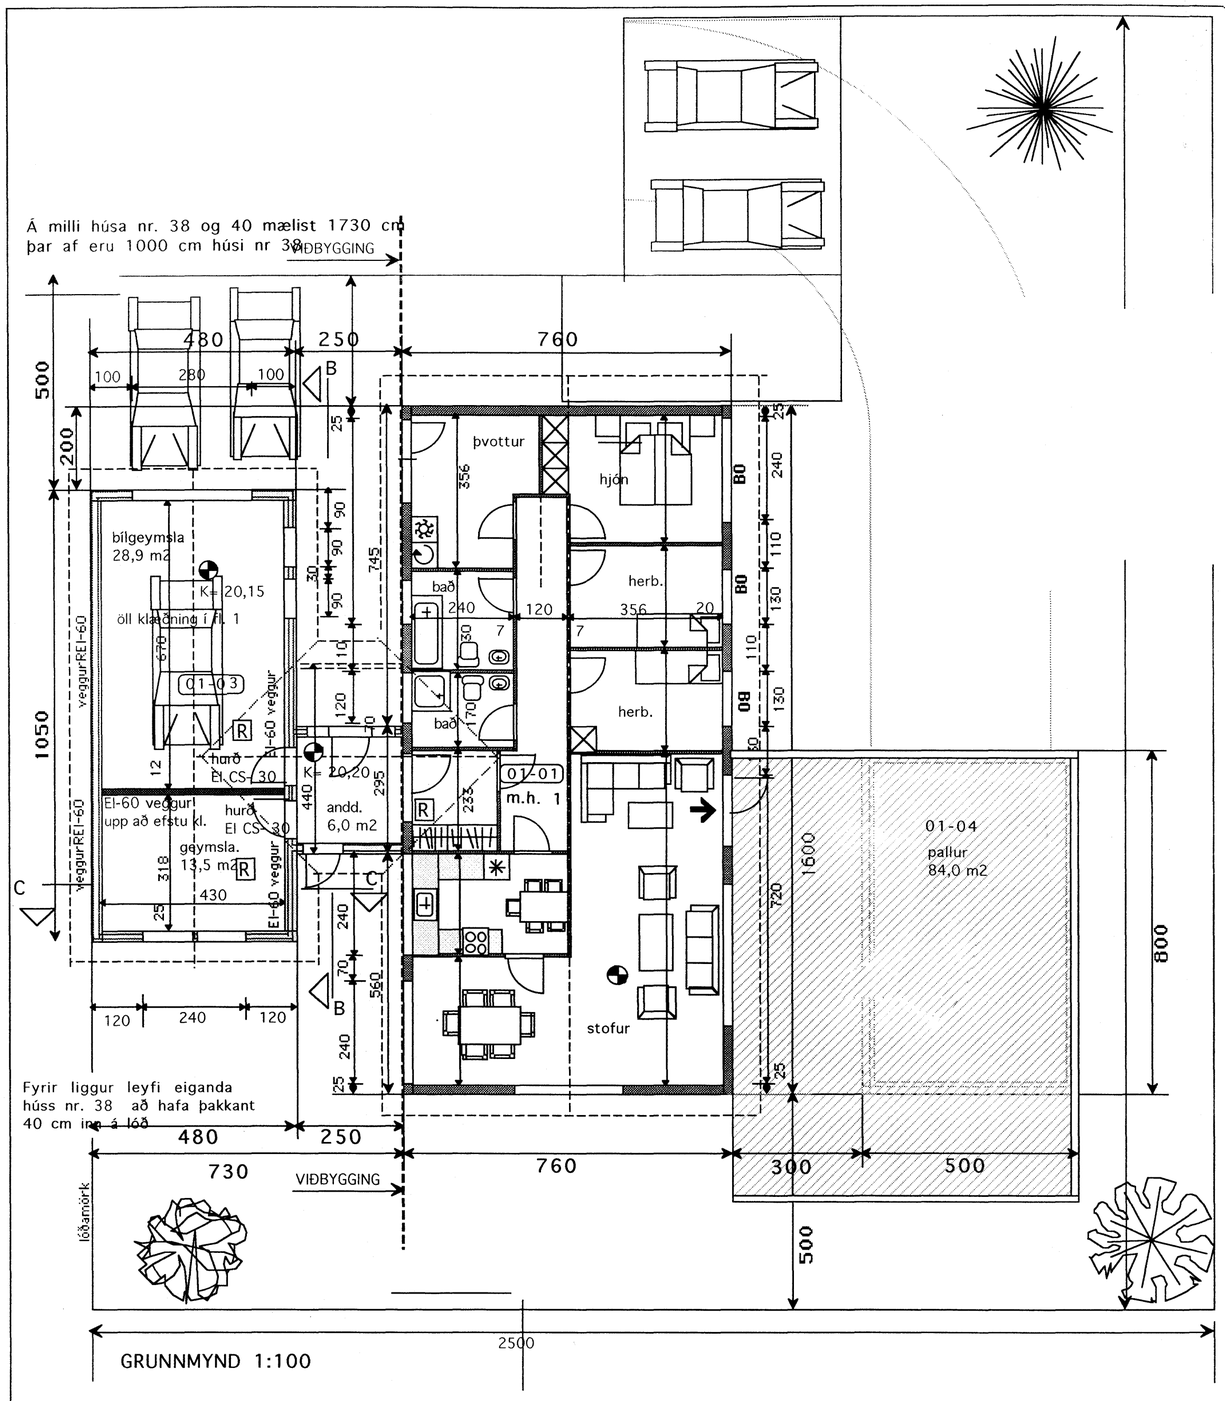

GRUNNMYND 1:100

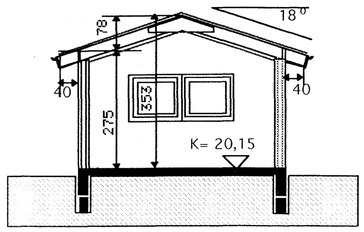

SNIÐ A-A

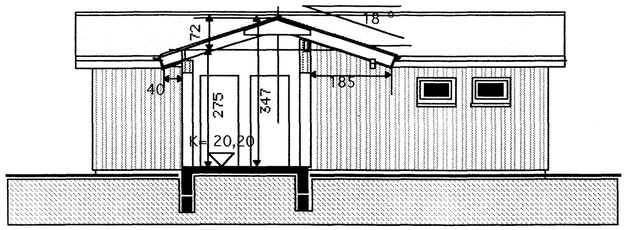

SNIÐ B-B

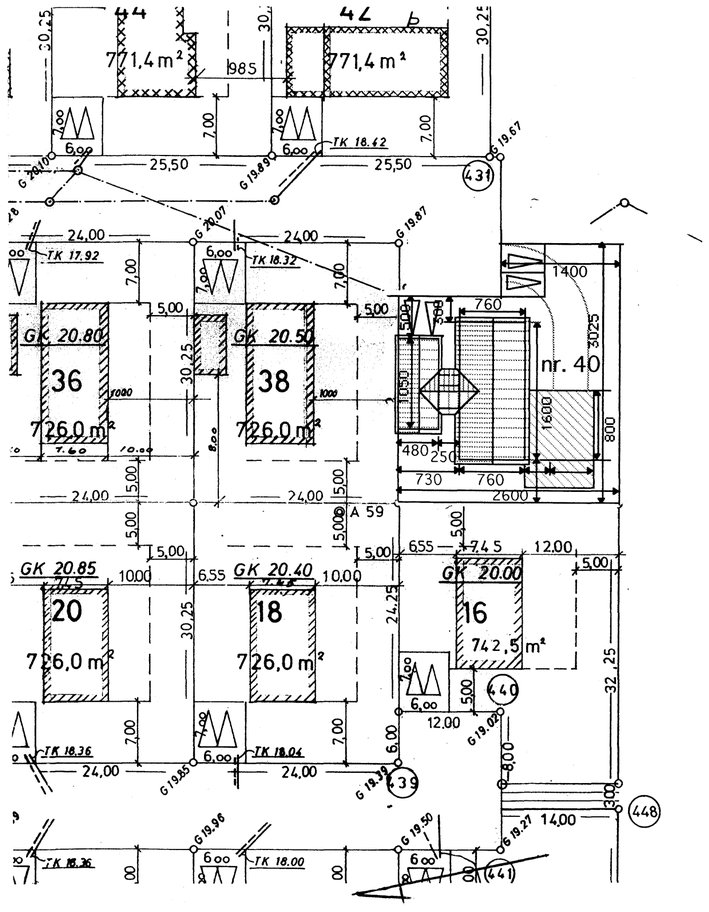

AFSTÖÐUMYND 1:500

Samþykkt þann
17 MAI 2006
Byggingafulltrúinn í Hafnarfirði
F.h. Kristján Þórarinsson

BYGGINGALÝSING

Sökklar og gólfplata eru staðsteypt
3" einangrun undir plötu.
Útveggir bílgeymslu eru byggðir upp
af timbri ,stoðir eru 2" x 6" klæddir
að utan með lóðréttri vatnsklæðningu
(en pa to). samsv. og á íbúðarhúsi.
Einangrun 6" steinull
Veggur að lóðamörkum lóðar nr.38 REI-60.
Sperrur eru 2" x 9", laski í mæni og togband
eftir þörfum.Einangrun í þaki 8" steinull.
Málmklæðning á þaki.
Þakkantur eins og á íbúðarhúsi.
Hiti: hefðbundið ofna kerfi.

TEIKNISTOFAN KVARÐI

Verkefni
HEIÐVANGUR 40
HAFNARFIRÐI
BÍLGEYMSLA (NÝBYGGING)

Heiti
GRUNNMYND-AFSTÖÐUMYND
SNIÐ-SKÝRINGAR

kvarði	1:100 1:500	verk.nr	200566
dags.	19 FEB. 2006	dags br.	
hönnun	G. G.	teikn nr	A-1
teikn	G. G.		

Hringbraut 17 220 Hafnarfirði
s. 555-2020 FAX 555-2021
Gísli G. Gunnarsson BFÍ kt, 020649-2409