





Samþykkt þann

17 MAI 2006


Byggingatulltrúnn í Hafnarfirði
F.h. Kristján Þórarinnsson

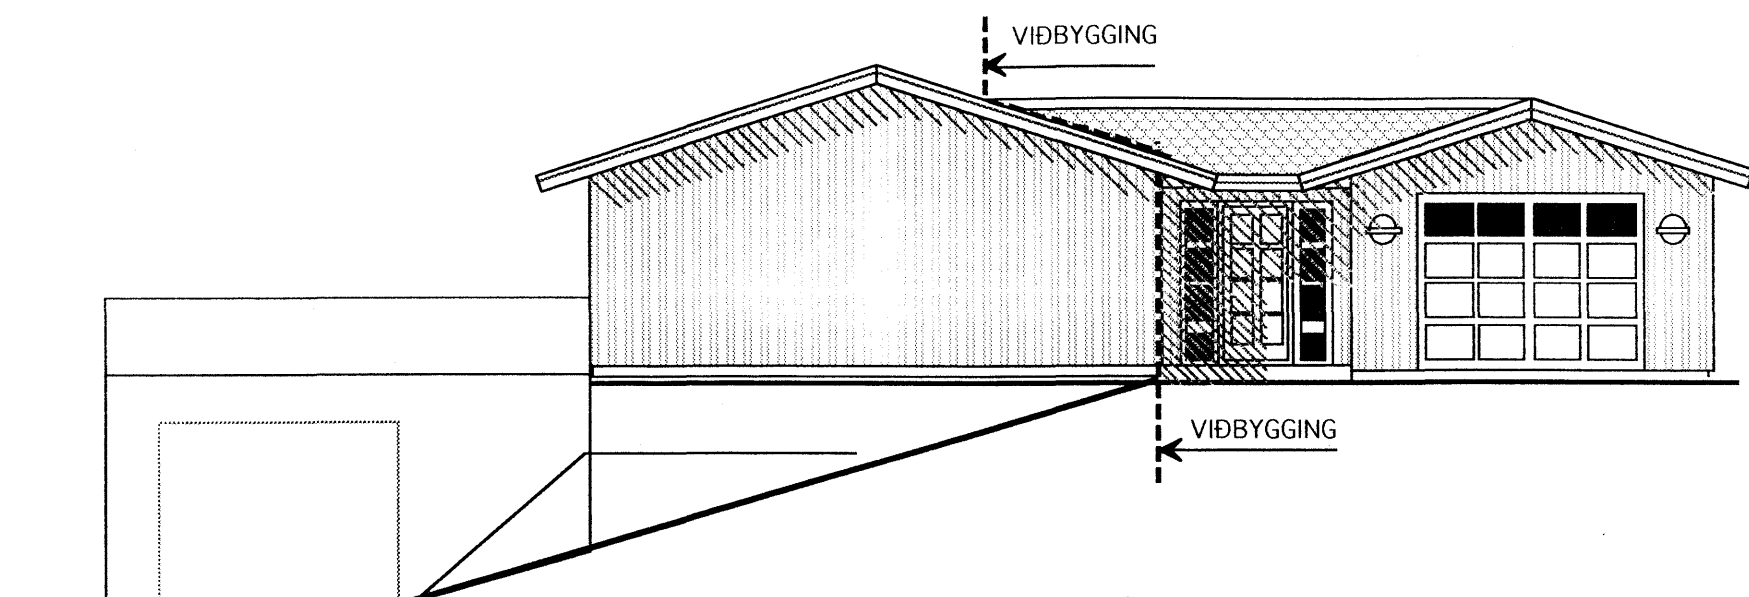

AUSTUR
HLIÐ AÐ GÖTU

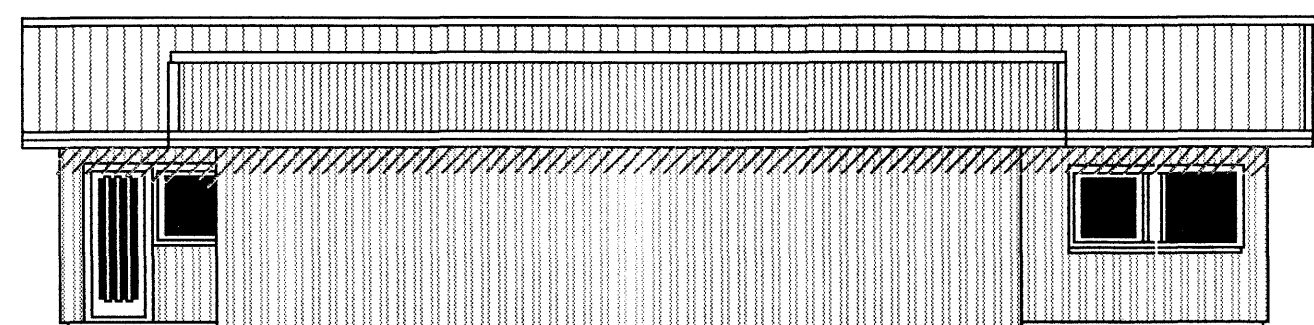


NORÐUR

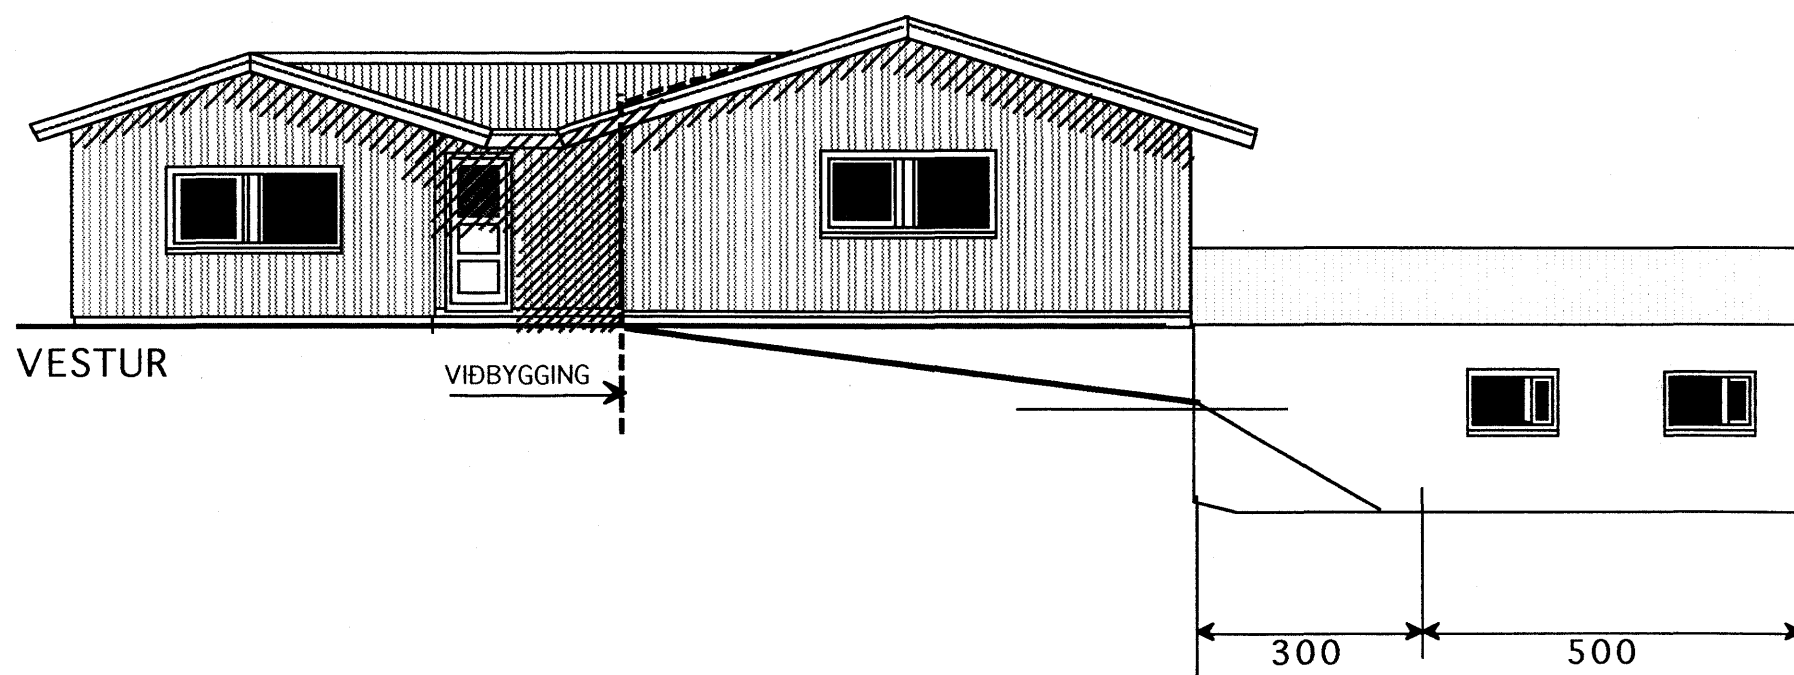

VESTUR

VIÐBYGGING


300 500

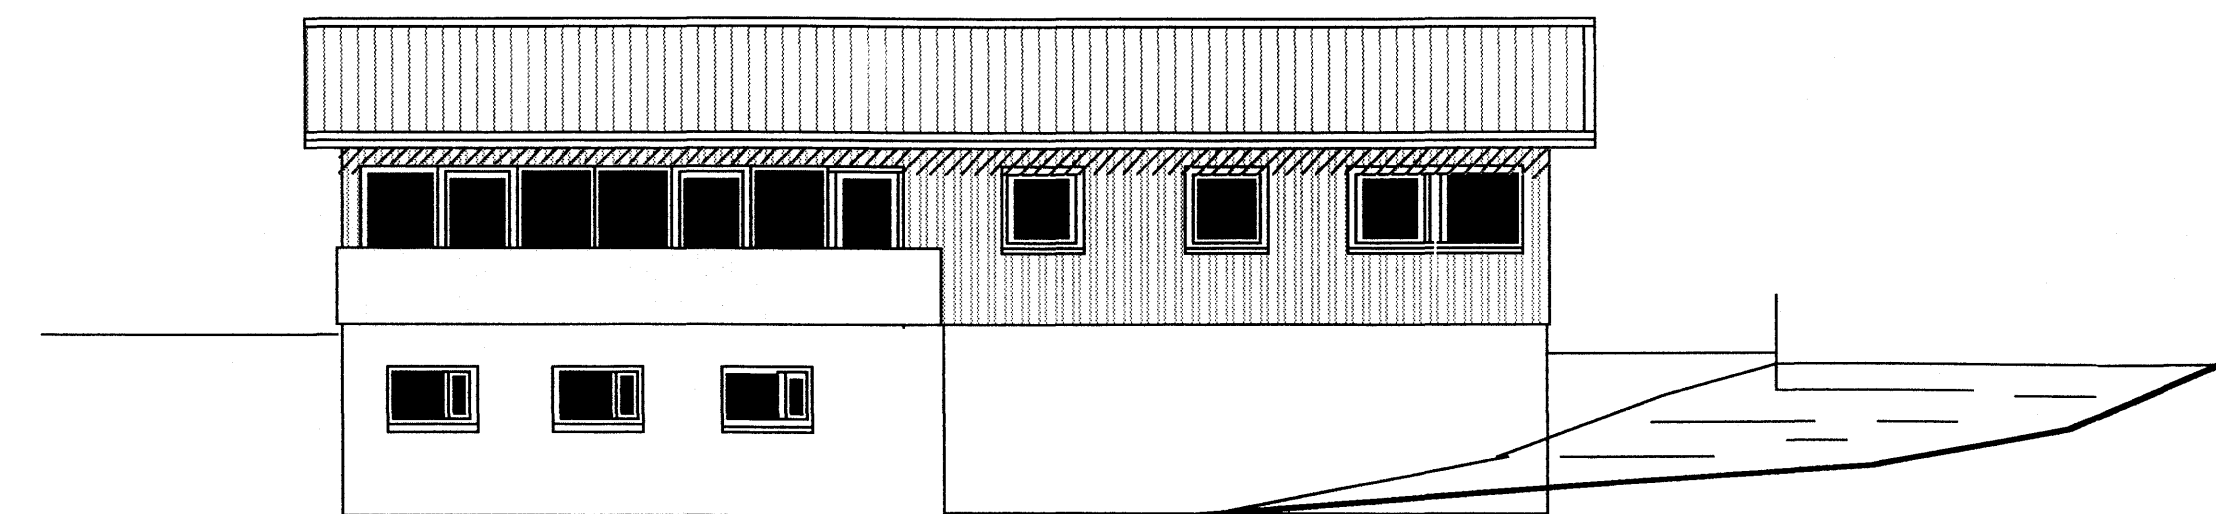

SUÐUR

Skráningartafla: Heiðvangur 40 Hafnarfirði										Skrásetjari: Vigfús Halldórsson									
Landnúmer: 120763										Kennitala: 100760-5849									
Matshlutanúmer: 01										Útgáfa: 4.01t Dags: 25-03 2006									
Uppskipting og lýsing										Stærðir									
D0	D1	D2	D3	D4	D5	D5M	D6	D7	D8	D9	D10a	D10b	D11	D12	D16	Reiknitala	D17		
Lokun	Rými hæð-r00	Notkun texti	Hófuð-flokkun	Eignar-hald	Brúðrúm m²	Millirúm m²	Sígar m²	Op m²	Brúðrúm m²	Brúðrúm sh < 1,8	Salarhæð min	Salarhæð max	Brúðrúm rúmmál m³	Nettóflúr m²	Birt flatarmál m²	Skipitala skiparúmmáls	Skiparúmmál m³		
Matshluti					301,0	0,0	0,0	0,0	179,4	0,0			650,2	151,6	179,4		430,830		
Botn													36,5						
1. hæð					301,0	0,0	0,0	0,0	179,4	0,0			613,7	151,6	179,4				
A	0101	Íbúð	N	0101	121,6				121,6			2,70	2,70	328,3	103,6	121,6	2,70	280,260	
A	0102	Þakrymi	V	0101	121,6							0,20	1,50	103,4					
A	0103	Bílgeymsla og geymsla	B	0103	57,8				57,8			2,75	3,55	182,0	47,8	57,8	3,15	150,570	
Athugasemdir																			
Sameignir sumra																			
Eignarhald																			
Eignar-hald	Notkun texti	Birt flatarmál m²	Skipitala rúmmál	Séreign m²	Séreign og sameign m²														
0101	Íbúð	121,6	280,260	280,260															
0103	Bílgeymsla og geymsla	57,8	150,570	150,570															
Alls		179,4	430,830	430,830															

Skráningartafla: Heiðvangur 40 Hafnarfirði										Skrásetjari: Vigfús Halldórsson									
Landnúmer: 120763										Kennitala: 100760-5849									
Matshlutanúmer: 02										Útgáfa: 4.01t Dags: 16-05 2006									
Uppskipting og lýsing										Stærðir									
D0	D1	D2	D3	D4	D5	D5M	D6	D7	D8	D9	D10a	D10b	D11	D12	D16	Reiknitala	D17		
Lokun	Rými hæð-r00	Notkun texti	Hófuð-flokkun	Eignar-hald	Brúðrúm m²	Millirúm m²	Sígar m²	Op m²	Brúðrúm m²	Brúðrúm sh < 1,8	Salarhæð min	Salarhæð max	Brúðrúm rúmmál m³	Nettóflúr m²	Birt flatarmál m²	Skipitala skiparúmmáls	Skiparúmmál m³		
Matshluti					40,0	0,0	0,0	0,0	40,0	0,0			108,0	35,0	40,0		87,500		
Botn													8,0						
1. hæð					40,0	0,0	0,0	0,0	40,0	0,0			100,0	35,0	40,0				
A	0101	Geymsla	B	0101	40,0				40,0			2,50	2,50	100,0	35,0	40,0	2,50	87,500	
Athugasemdir																			
Sameignir sumra																			
Eignarhald																			
Eignar-hald	Notkun texti	Birt flatarmál m²	Skipitala rúmmál	Séreign m²	Séreign og sameign m²														
0101	Geymsla	40,0	87,500	87,500															
Alls		40,0	87,500	87,500															

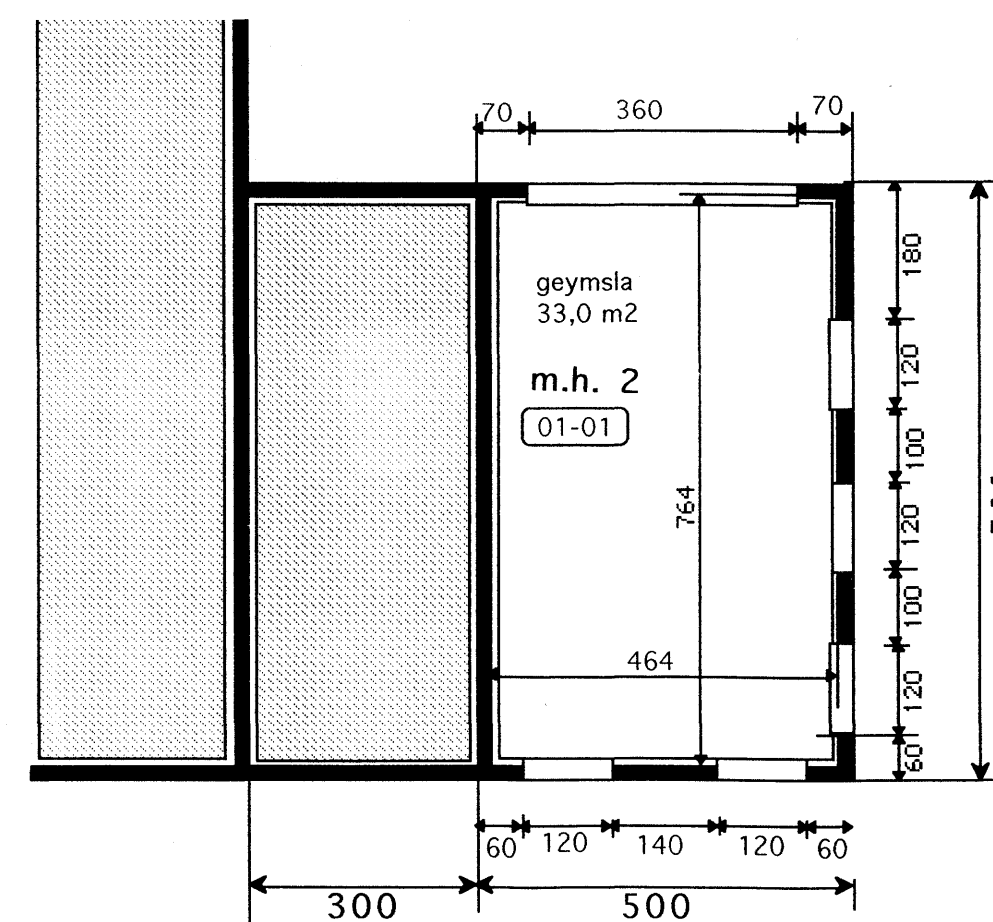

GRUNNMYND GEYMSLA 1:100

TEIKNISTOFAN Verkefni
 KVARDI HEIÐVANGUR 40
 HAFNARFIRÐI
 BÍLGEYMSLA (NÝBYGGING)
 Heiti ÚTLITSMYNDIR
 SKRÁNINGARTAFLA

kvarði 1:100	verk.nr 200566
dags. 19 FEB. 2006	dags br.
hönnun G. G.	teikn nr
teikn G. G.	A-2

Hringbraut 17 220 Hafnarfirði
 s. 555-2020 FAX 555-2021
 Gisli G. Gunnarsson BÍ kt. 020649-2409