

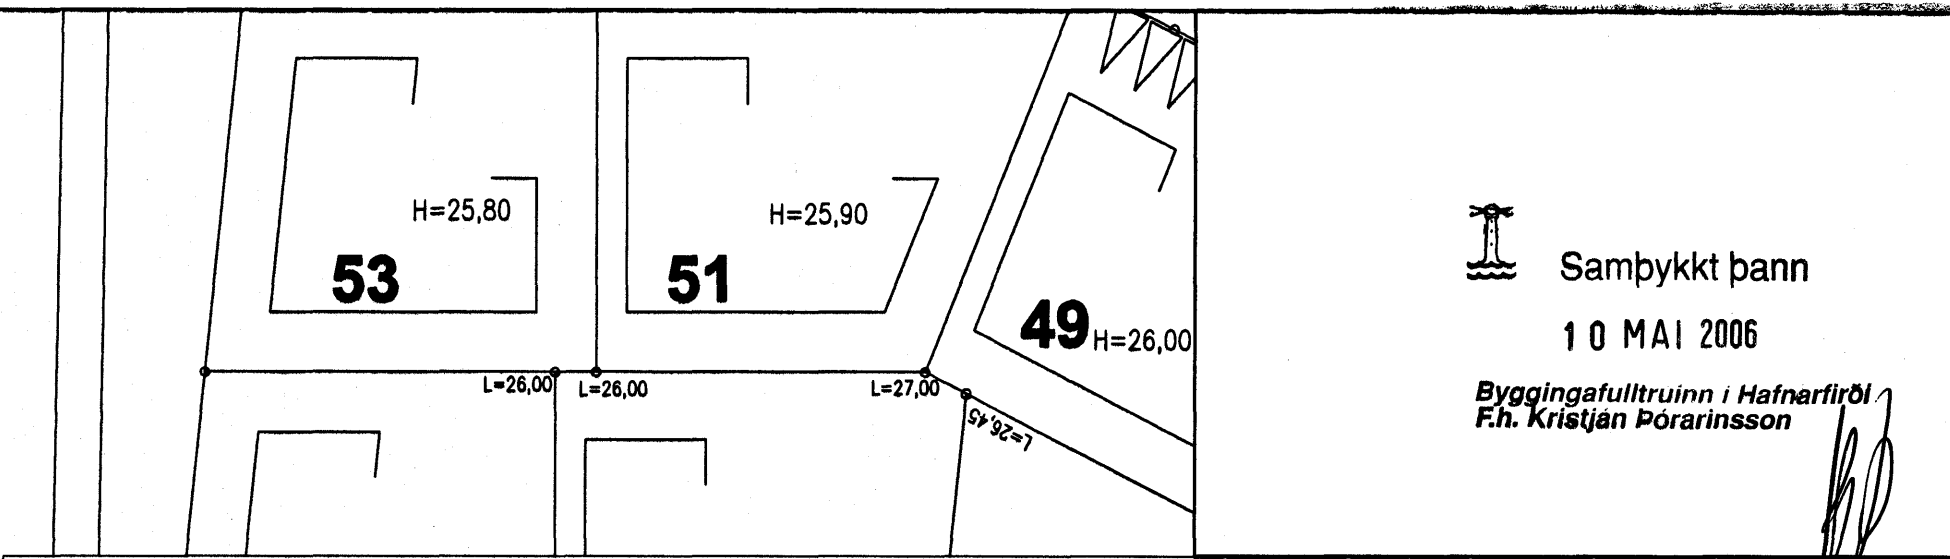



GLITVELLIR 22 HAFNARFIRÐI.

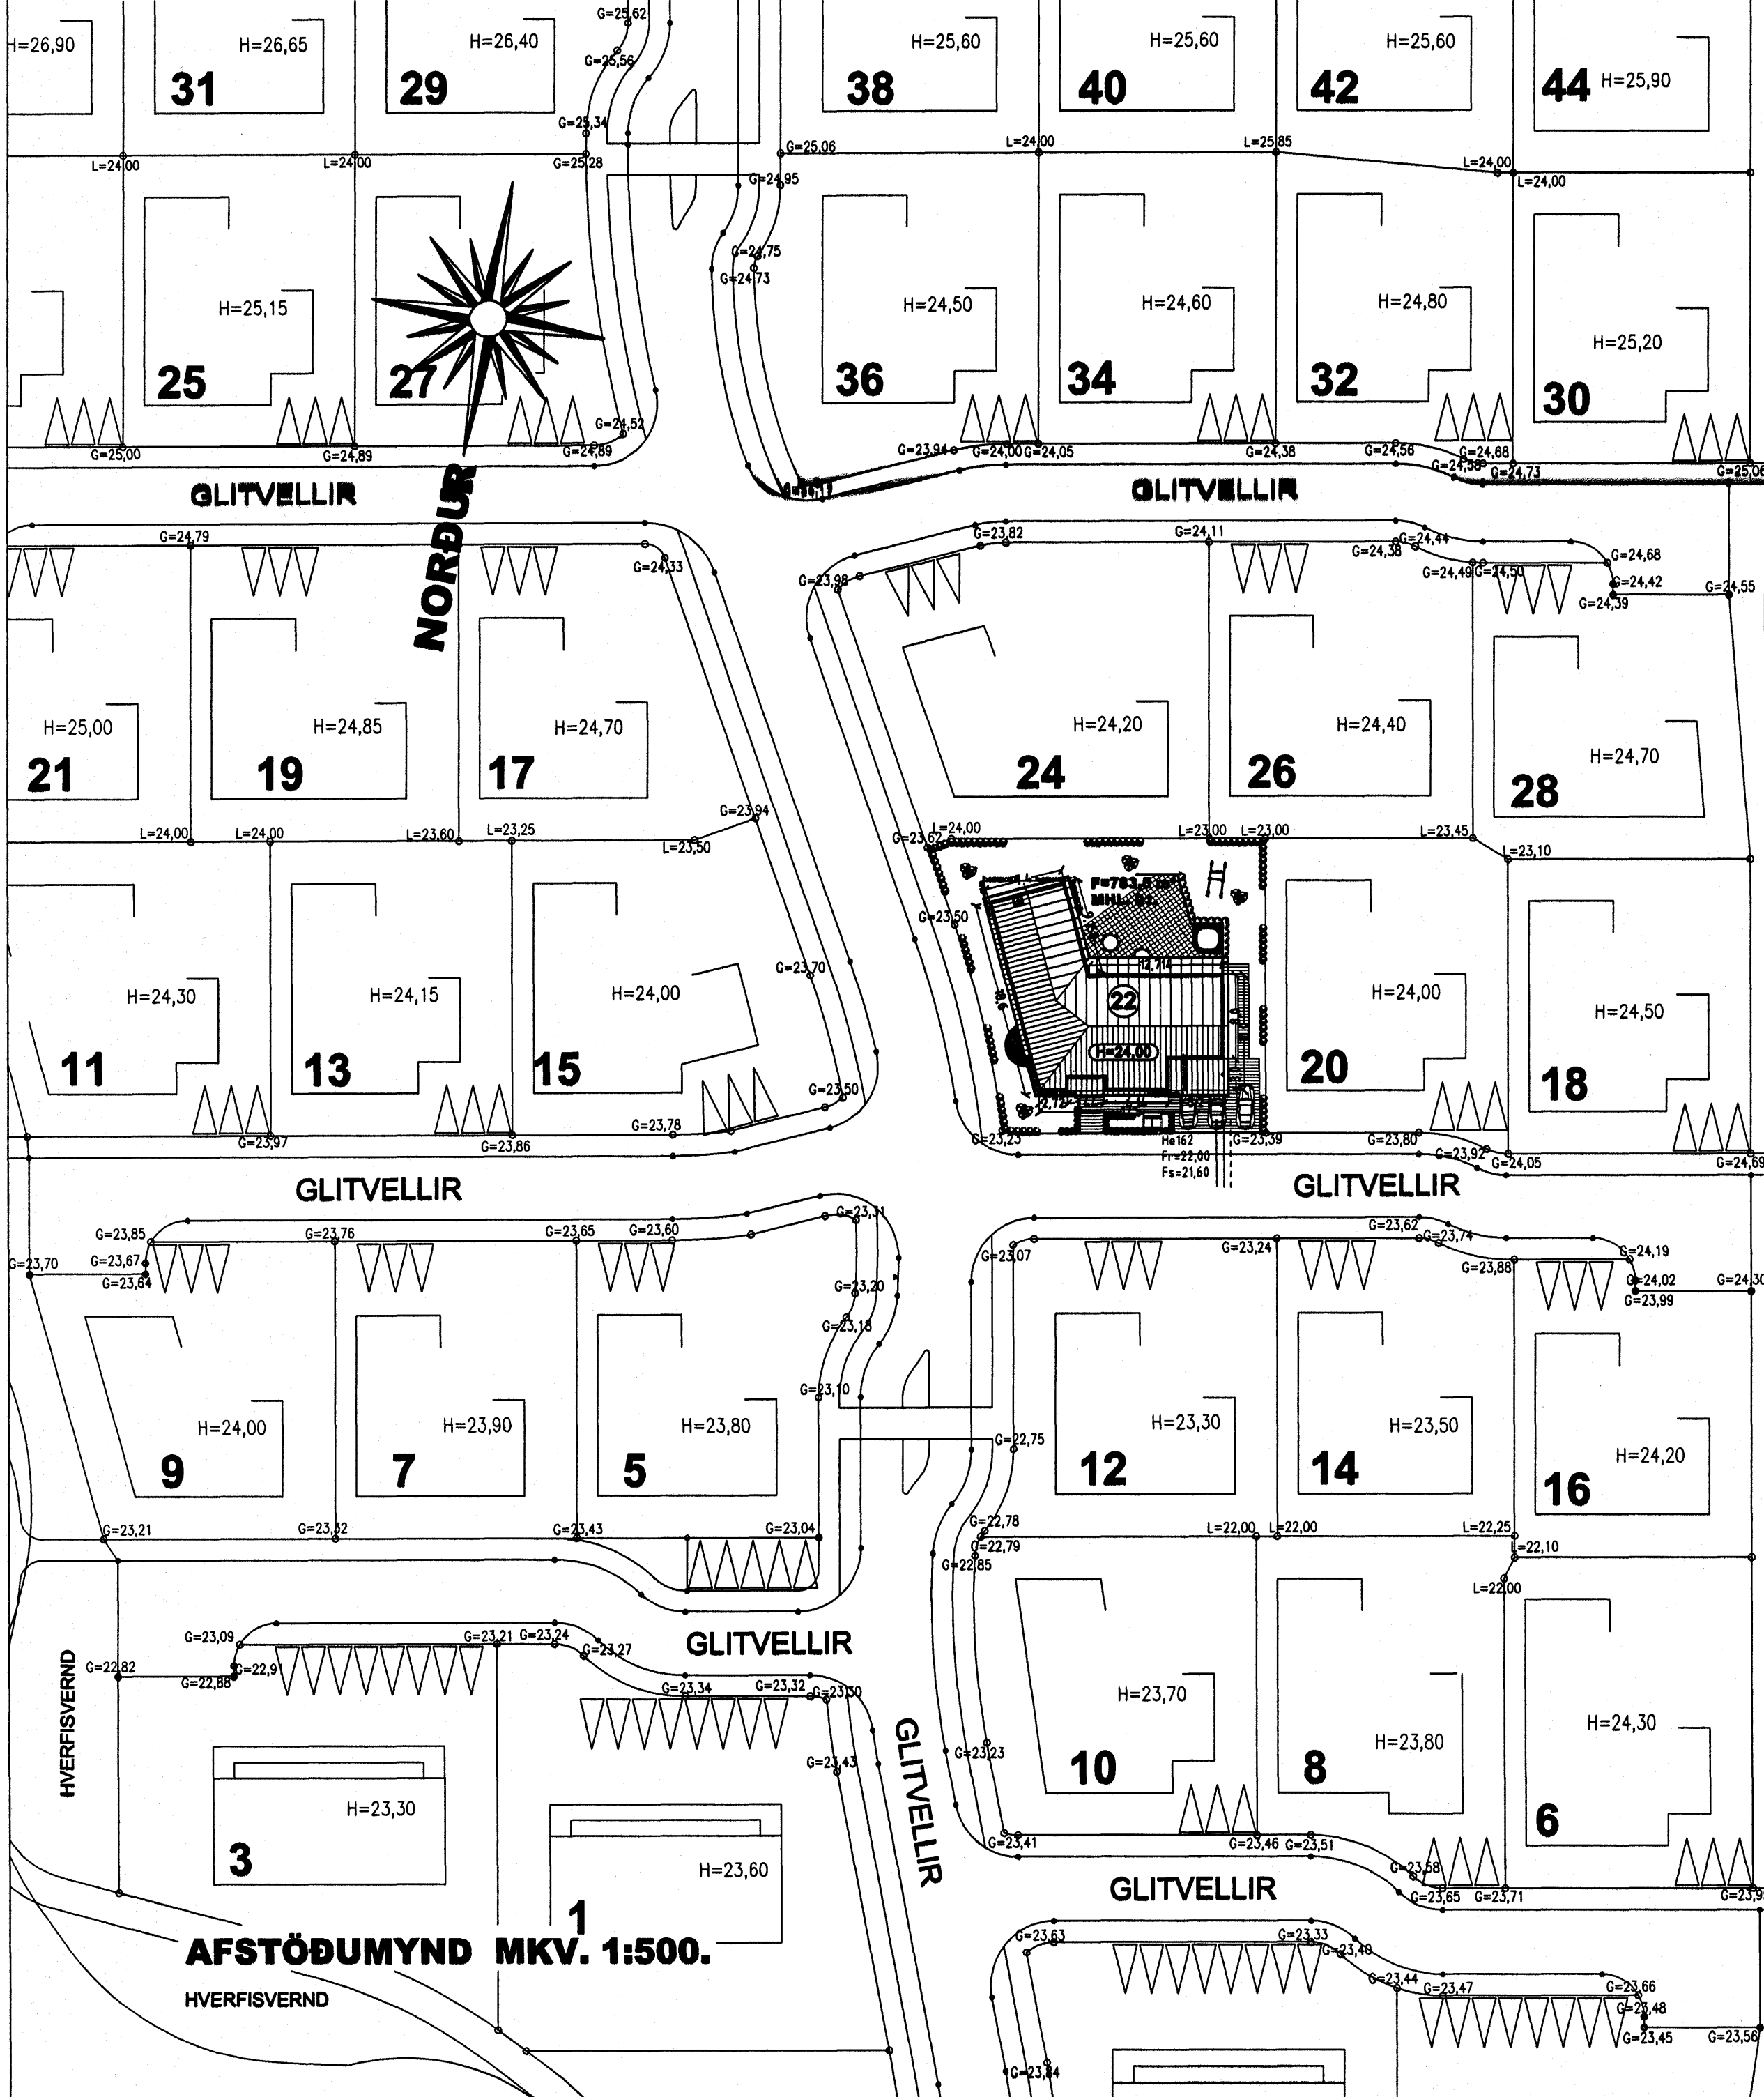


Samþykkt þann
10 MAÍ 2006
Byggingafulltrúinn í Hafnarfirði
F.h. Kristján Þórarinnsson

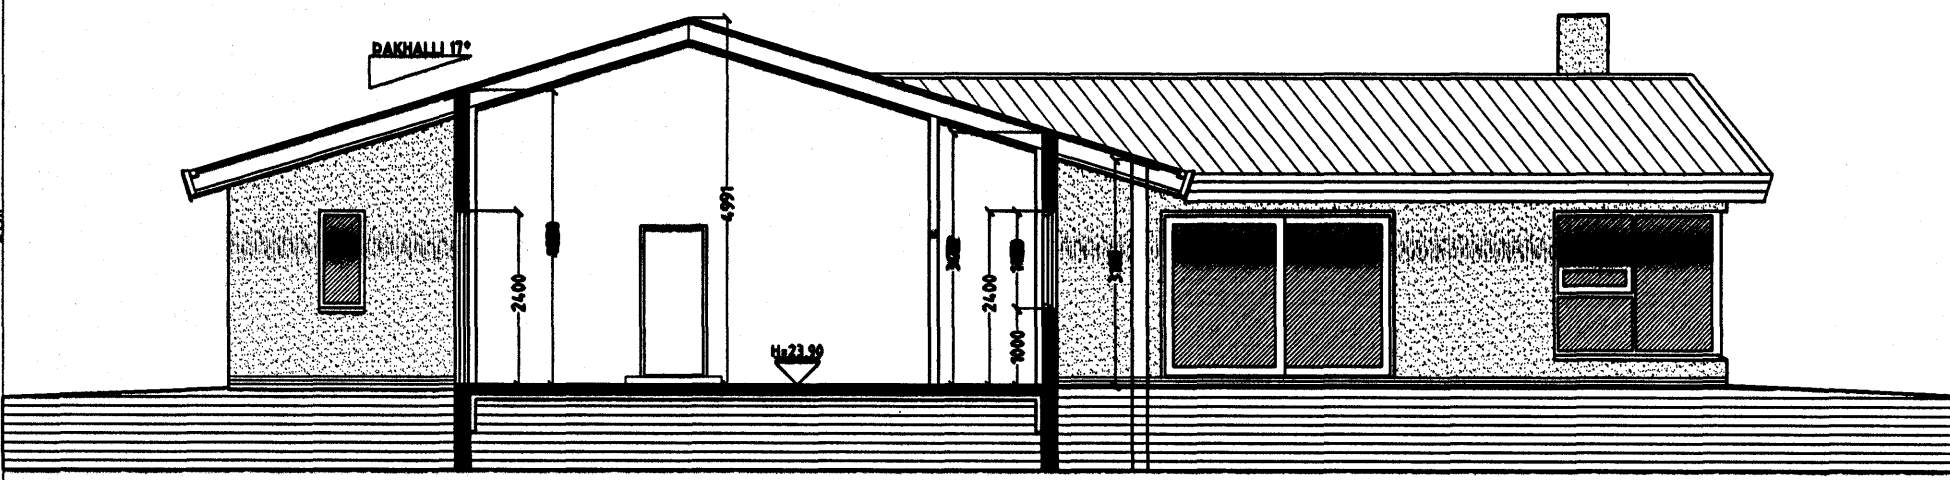

SNID A-A MKV. 1:100.

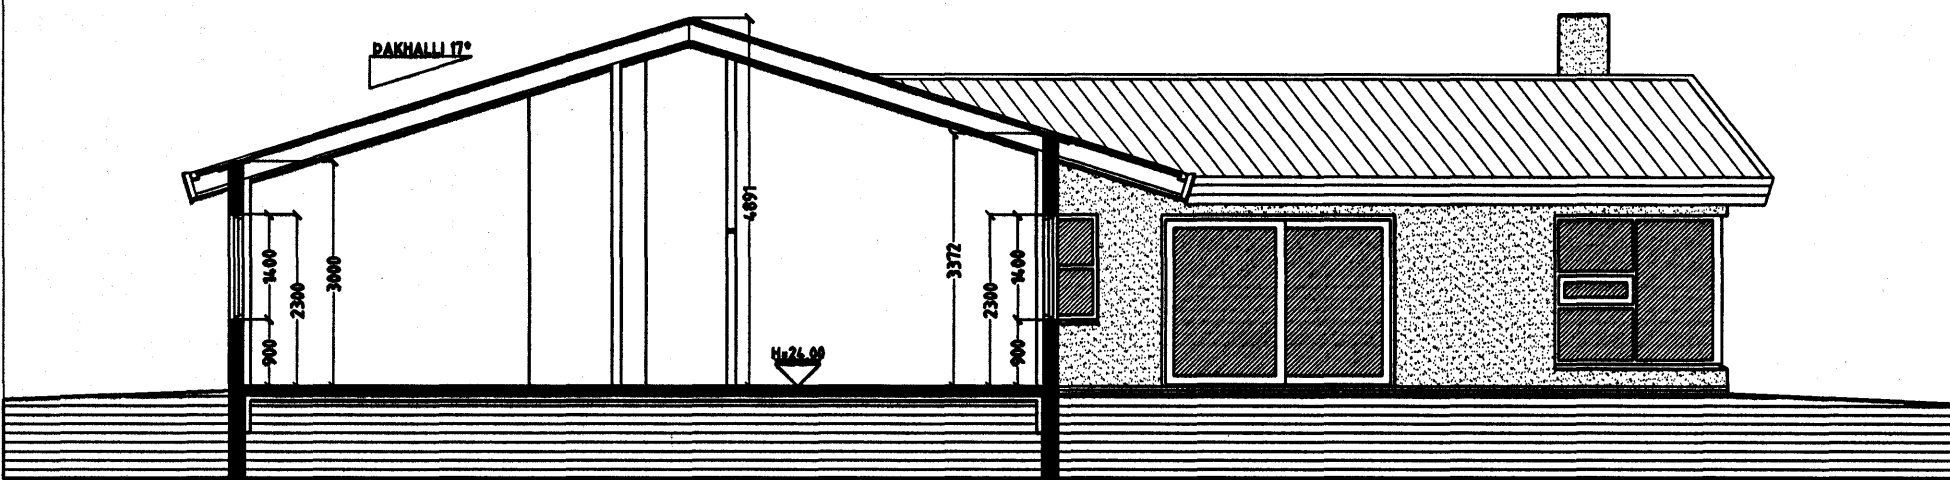

SNID B-B MKV. 1:100.

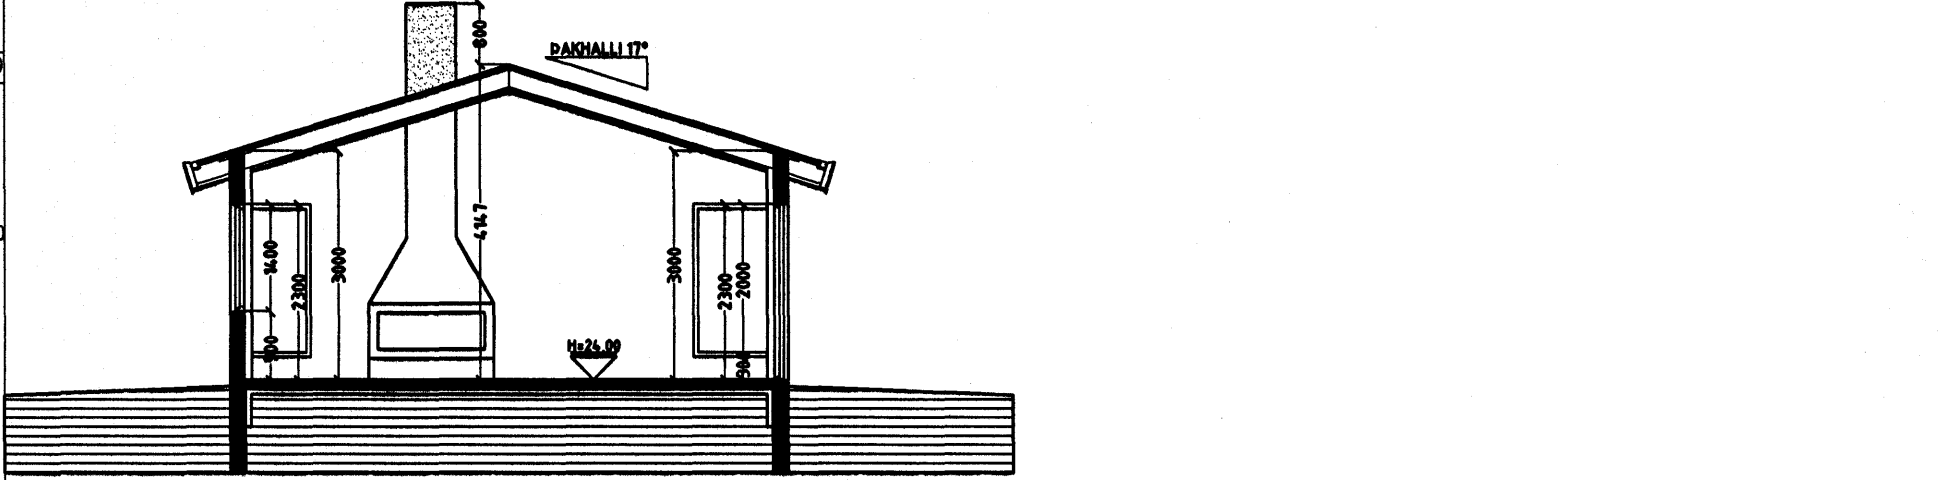

SNID C-C MKV. 1:100.

GLITVELLIR 22 HAFNARFIRÐI.

Sigurður Þorvarðarson byggingafræðingur b.í.
Teiknistofan Strandgötu 11 220 Hafnarfirði.
STH. teiknistofan ehf. kt. 510298-2769. Kf. aðalhönnuðar: 141250-4189.
Sími: 5651510. Netfang: teiknistofan@simnet.is

Skýringar:	Aðaluppdráttur.
Teikning:	Snid A-A, B-B, C-C & Afstöðumynd.
Mælikvæði:	1 : 100 & 1:500.
Undirskrift:	<i>26/4 06 Sig. Þ.</i>
Blað nr: 2 af 4.	Dagsetning: 23 apríl 2006.
Breytt:	

AFSTÖÐUMYND MKV. 1:500.

HVERFISVERND