


GLITVELLIR 22 HAFNARFIRÐI.




Samþykkt þann

10 MAÍ 2006

Byggingafulltrúinn í Hafnarfirði
F.h. Kristján Þorarinsson

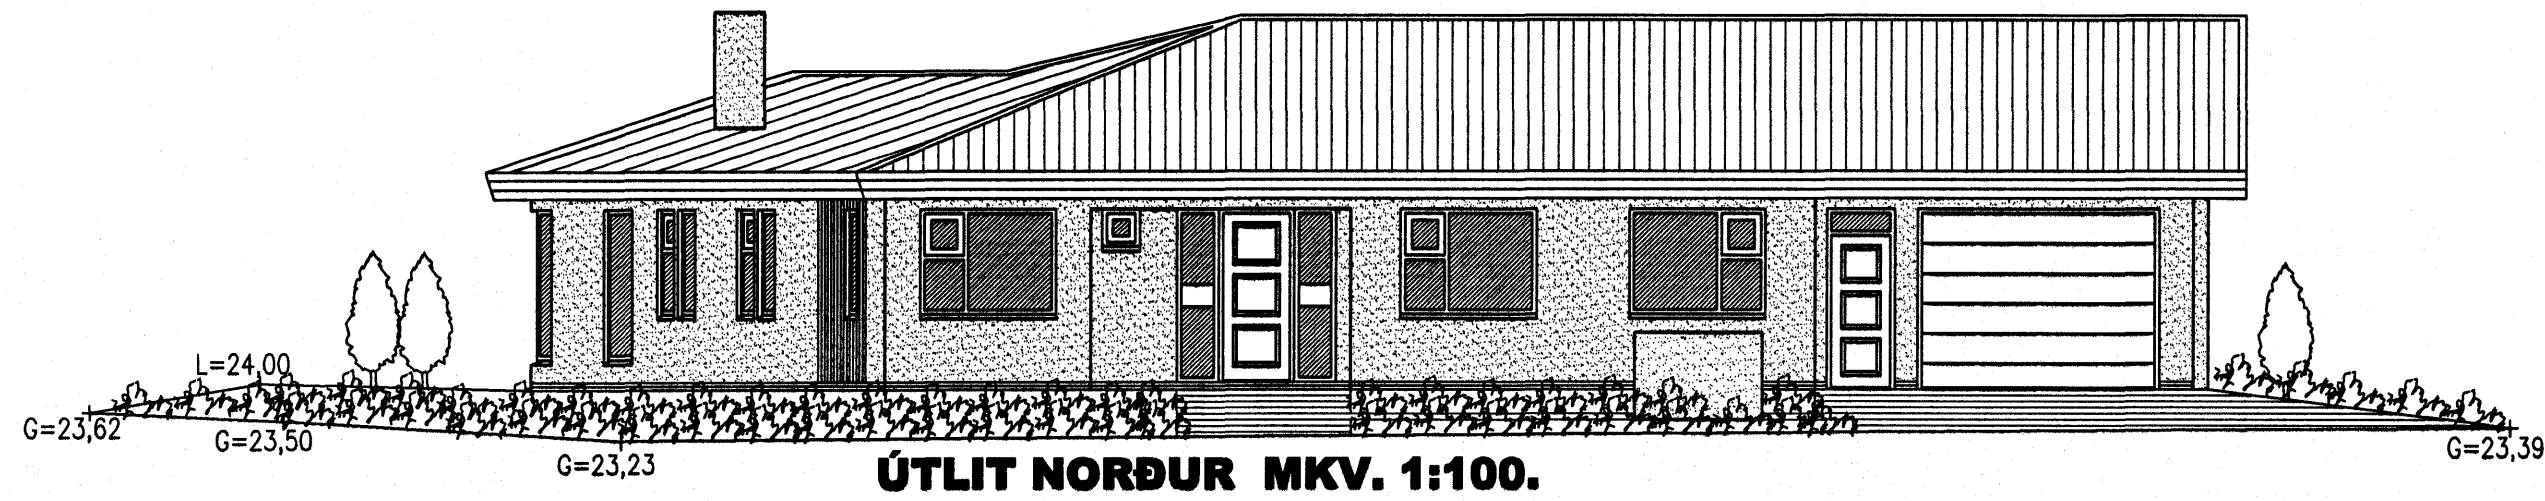


ÚTLIT NORÐUR MKV. 1:100.

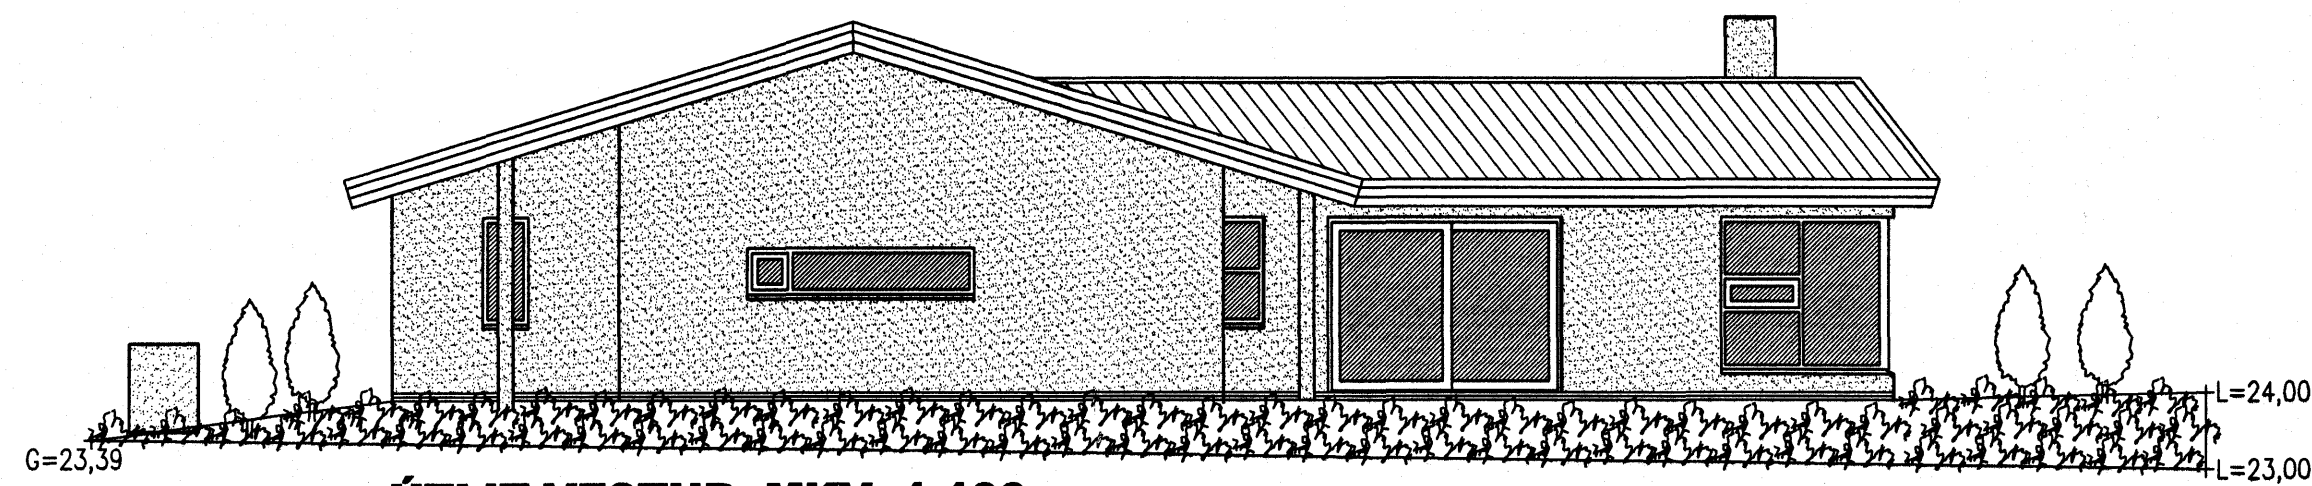

ÚTLIT VESTUR MKV. 1:100.



ÚTLIT SUÐUR MKV. 1:100.

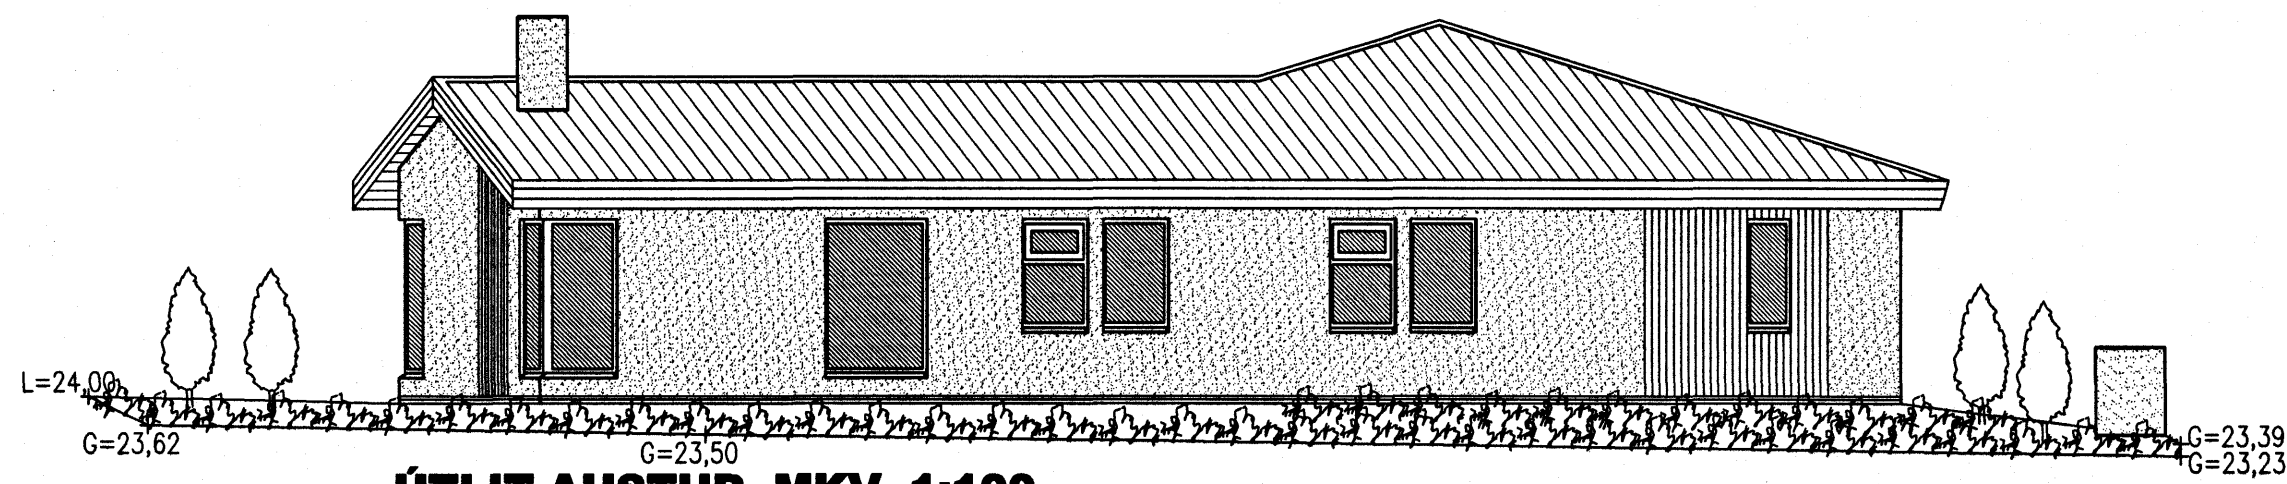

ÚTLIT AUSTUR MKV. 1:100.

GLITVELLIR 22 HAFNARFIRÐI.

Sigurður Þorvarðarson byggingafræðingur b.f.í.
Teiknistofan Strandgötu 11 220 Hafnarfirði.
STH. teiknistofan ehf. kt. 510298-2769. Kt. aðalhönnuðar: 141250-4189.
Sími: 5651510. Netfang: teiknistofan@simnet.is

Skýringar:	Aðaluppdráttur.
Teikning:	Útlitsmyndir.
Mælikvæði:	1:100.
Undirskrift:	<i>26/4 06 [Signature]</i>
Blað nr: 3 af 4.	Dagsetning: 23 apríl 2006.
Breytt:	