




Sampykkt þann

10 MAI 2006

Byggingafulltrúinn í Hafnarfirði
F.h. Kristján Þórarinnsson

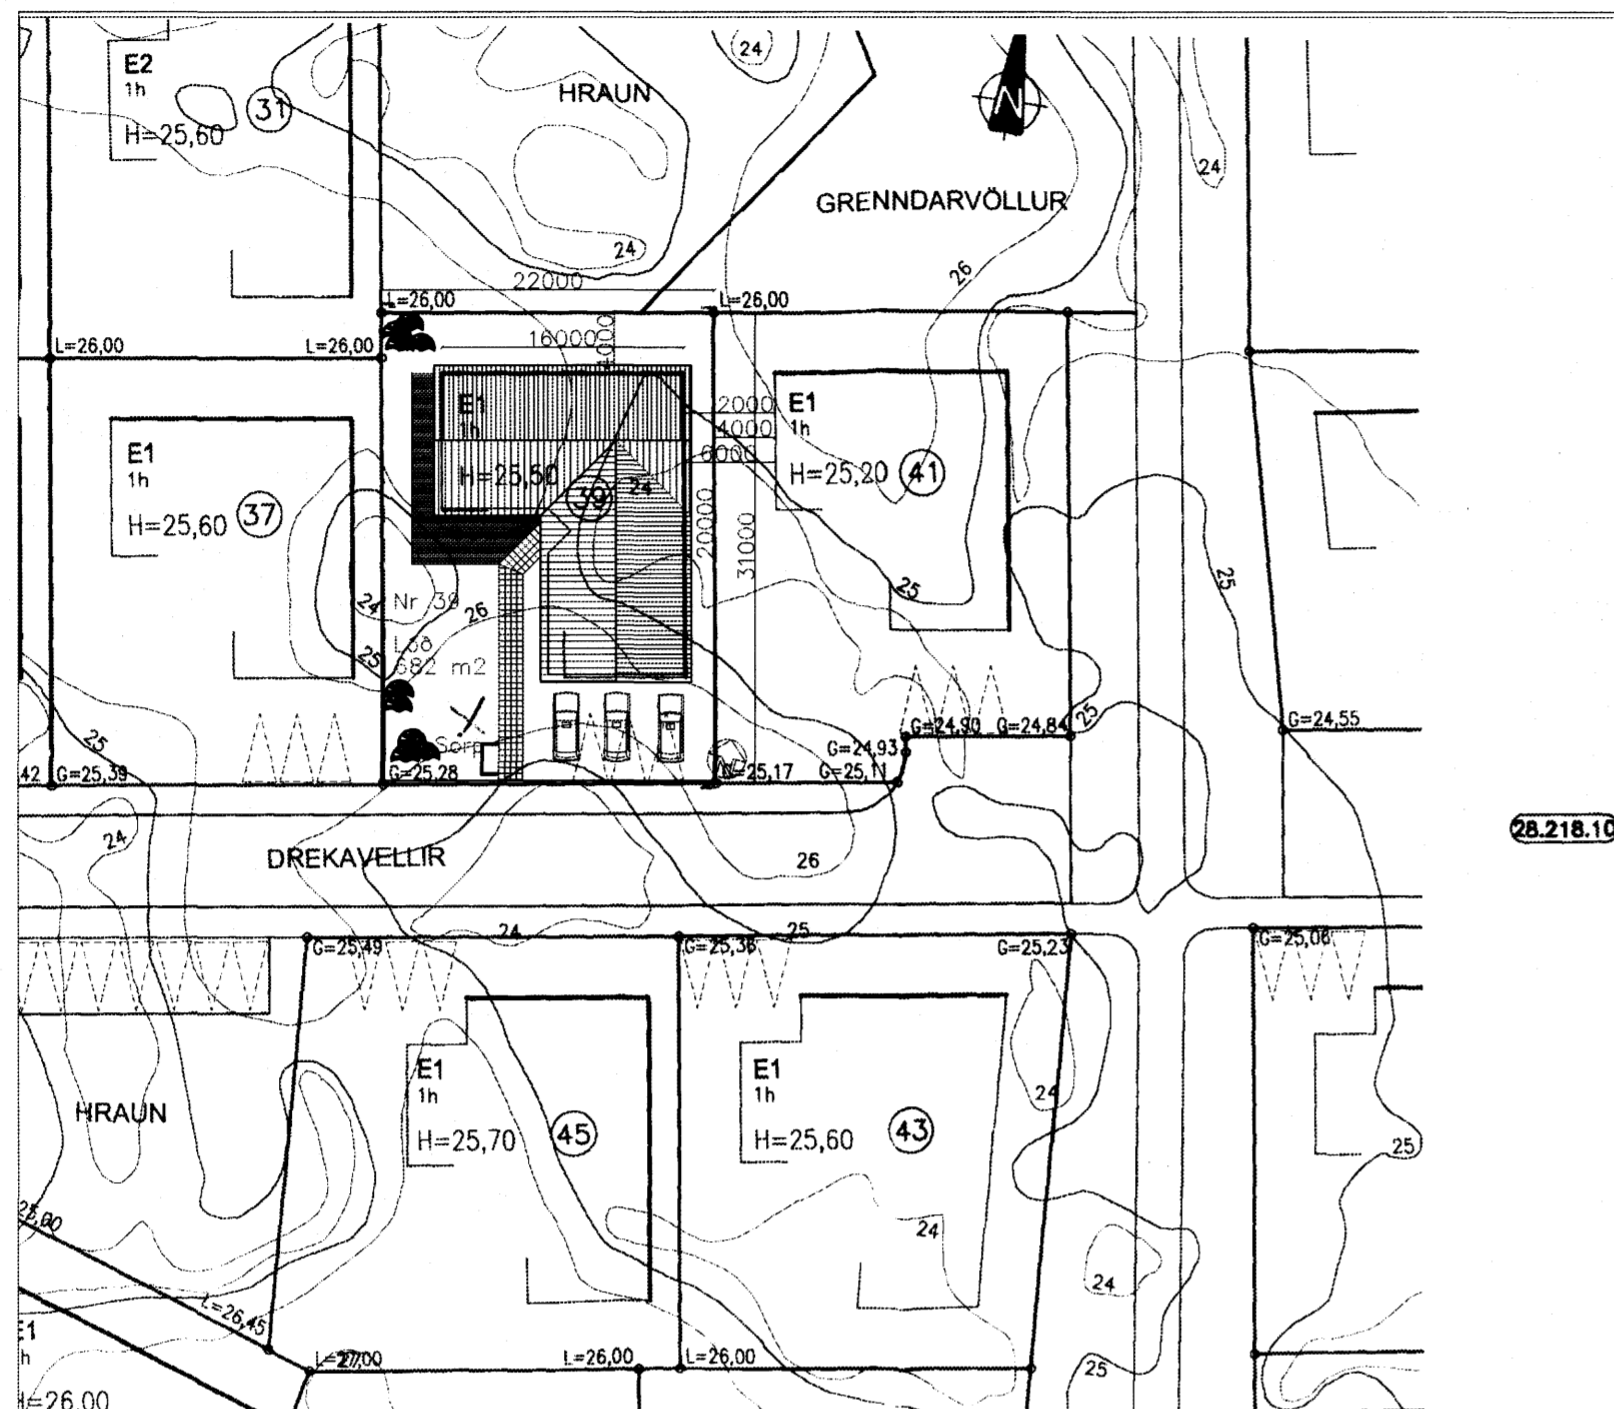

Afstöðumynd 1:500

Skráningartafla: Drekavellir 39 Hafnarfirði				Skrásetjari: Vigfús Halldórsson													
Landnúmer: 204254				Kennitala: 100760-5849													
Matshlutanúmer: 01				Útgáfa: 4.01t Dags: 09-05 2006													
Uppskipting og lýsing				Stærðir													
DO	D1	D2	D3	D4	D5	D5M	D6	D7	D8	D9	D10a	D10b	D11	D12	D16	Reiknitala	D17
Lokun	Rými	Notkun	Háfuð-	Eignar-	Botnflötur	Milliflötur	Stigar	Op	Brúttóflötur	Brúttóflötur	Salarhæð	Salarhæð	Brúttó	Nettóflötur	Birt flatarmál	Skriptarúmmál	Skiptarúmmál
	hæð-röð	texti	flokkun	hald	m ²	m ²	m ²	m ²	m ²	sh < 1,8	m	max	rúmmál m ³	m ²	m ²	skiptarúmmál	m ²
Matshluti					361,0	0,0	0,0	0,0	240,0	0,0			910,0	210,2	240,0		667,694
Botn													48,1				
1. hæð					361,0	0,0	0,0	0,0	240,0	0,0			861,9	210,2	240,0		
A	0101	Íbúð	N	0101	182,9				182,9		2,82	4,38	552,0	159,6	182,9	3,02	481,992
A	0102	Bílskúr	B	0102	57,1				57,1		2,96	4,38	209,6	50,6	57,1	3,67	185,702
A	0104	Afgangsrými	V	0101	121,0						0,10	1,56	100,4				
C	0103	Pallur	U	0101	45,0				45,0								
Athugasemdir																	
Sorgþeymsla er á lóð																	
Samelgnir sumra																	
Eignarhald																	
	Eignar-	Notkun	Birt flatarmál	Skriptarúmmál	Séreign	Séreign											
	hald	texti	m ²	m ²	m ²	m ²											
	0101	Íbúð	182,9	481,992	481,992												
	0102	Bílskúr	57,1	185,702	185,702												
	Alls		240,0	667,694	667,694												

Skráningartafla: Drekavellir 39 Hafnarfirði				Skrásetjari: Vigfús Halldórsson			
Landnúmer: 204254				Kennitala: 100760-5849			
Matshlutanúmer: 01				Útgáfa: 4.01t Dags: 09-05 2006			
Botnplata		Hjúpflétir		Þak		Þak	
Botnplata	Botnplata	Utveggir	Þak	Þak	Þak	Þak	Þak
m ²	m ²	m ²	m ²	m ²	m ²	m ²	m ²
48,1	240,7	203,0	46,0	280,0			
Yfirlit		Innan hæða	Útan hæða	B	C	Alls	
Botnflötur / m²	240,0	121,0			45,0	406,0	
Brúttóflötur / m²	240,0				45,0	285,0	
Brúttórúmmál / m³	809,6	100,4				910,0	
Nettóflötur / m²	210,2					210,2	
Birt flatarmál / m²	240,0					240,0	
Skriptarúmmál / m³	667,694					667,694	

Dags.	DREKAVELLIR 39	Verk nr	06-08
	HAFNARFIRÐI	Dagsetning	09-05 2006
	Skráningartafla og afstöðumynd	Kvarði.	1:500
	Hannað: Vigfús Halldórsson	Teiknað:	Vigfús Halldórsson
	Gísli Gunnarsson	Vigfús Halldórsson	Teikning nr.
Aðalhönnuður kt.: 100760-5849			A-3
	Vigfús Halldórsson BFI Biskupsgata 3, 113 Reykjavík S: 8984908 / r10@simnet.is		