




Samþykkt þann

11 MAI 2006

Byggingafrúnn í Hafnarfirði
F.h. Kristján Þorarinsson

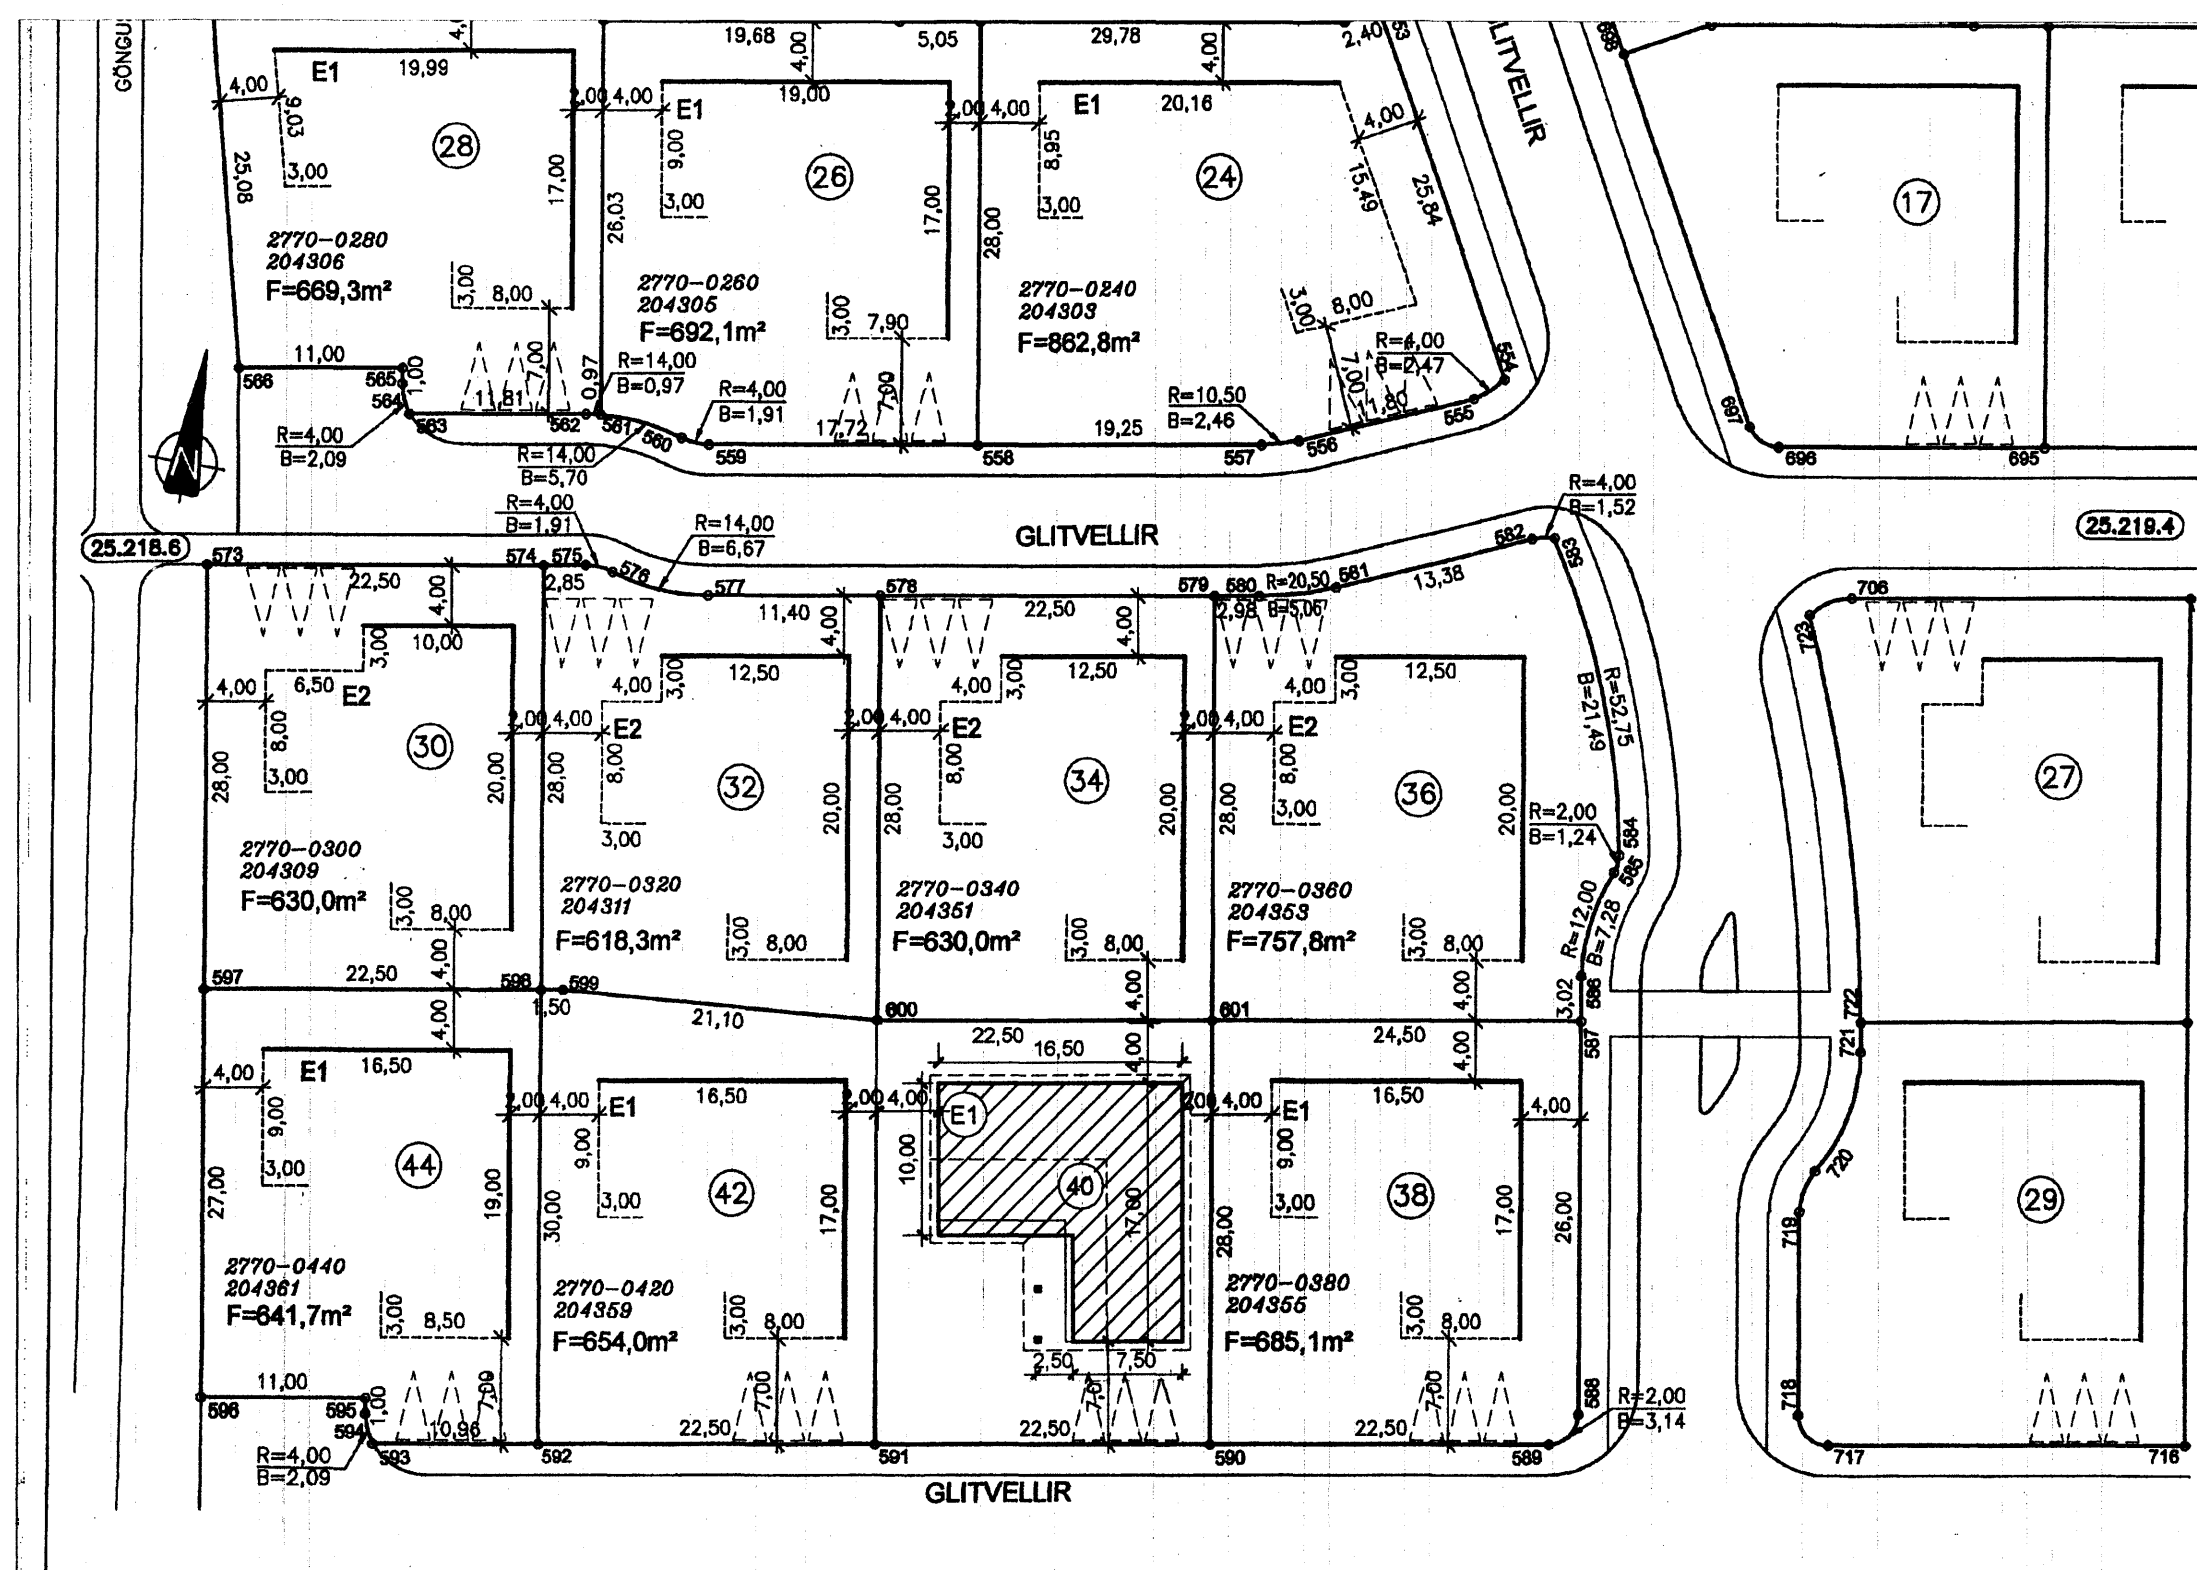

Afstöðumynd - Mkv. 1:500

Skráningartafli: GLITVELLIR 40,221 HAFNAFIRÐI				Skrásetjari: Ragnheiður Sverrisdóttir													
Landnúmer: 204357				Kennitala: 240765-4549													
Matshlutanúmer: 01				Útgáfa: 4.01b Dags.: 10.04.2006													
Uppskipting og lýsing				Stærðir													
D0	D1	D2	D3	D4	D5	D5M	D6	D7	D8	D9	D10a	D10b	D11	D12	D16	D17	
Lokun	Rými hæð-röð	Notkun texti	Höfuð-flokkun	Eignar-hald	Botnrótur m²	Millirótur m²	Stígar m²	Op m²	Brútrótur m²	Brútrótur sth < 1,8	Salarnæð mín	Salarnæð max	Brútrú rúmmál m³	Nettóflötur m²	Birt flatarmál m²	Reiknitala skiptarúmmáls	Skiptarúmmál m³
		Matshluti			357,2	0,0	0,0	0,0	217,5	0,0			870,9	187,2	217,5	603,604	
		Botn											43,5				
	01	1. hæð			217,5	0,0	0,0	0,0	217,5	0,0			700,6	187,2	217,5		
A	0101	Íbúð	N	0101	167,8				167,8		2,82	4,44	514,4	144,7	167,8	3,07	444,229
A	0102	Bílskúr	B	0102	49,7				49,7		3,00	4,44	186,2	42,5	49,7	3,75	159,375
B	0103	Verðnd	U	0101	17,5				17,5								
	02	2. hæð			139,7	0,0	0,0	0,0	0,0	0,0			126,8	0,0	0,0		
A	0201	Afgangsrými	V	0101	122,2						0,18	1,62	110,0				
A	0202	Afgangsrými verðnd	V	0101	17,5						0,30	1,62	16,8				
Athugasemdir																	
Sameignir sumra																	
Eignarhald																	
					Skiptarúmmál												
					Séreign m³	Séreign og sameign m³											
	0101	Íbúð			167,8	444,229	444,229										
	0102	Bílskúr			49,7	159,375	159,375										
		Alls			217,5	603,604	603,604										

NR.	DAGS.	BREYTING
Glitvellir 40		
221 Hafnarfjörður		
luigi bartolozzi arkitekt		
kt. 130659-2099		
túngötu 11		
225 Álfanes		
sími og fax 5552477		
barluigi@simnet.is		
Afstöðumynd		
Skráningartafli		
Dags. 18.04.2006	Teikn. nr. 1	Mkv. 1:500
<i>Luigi Bartolozzi</i>		