

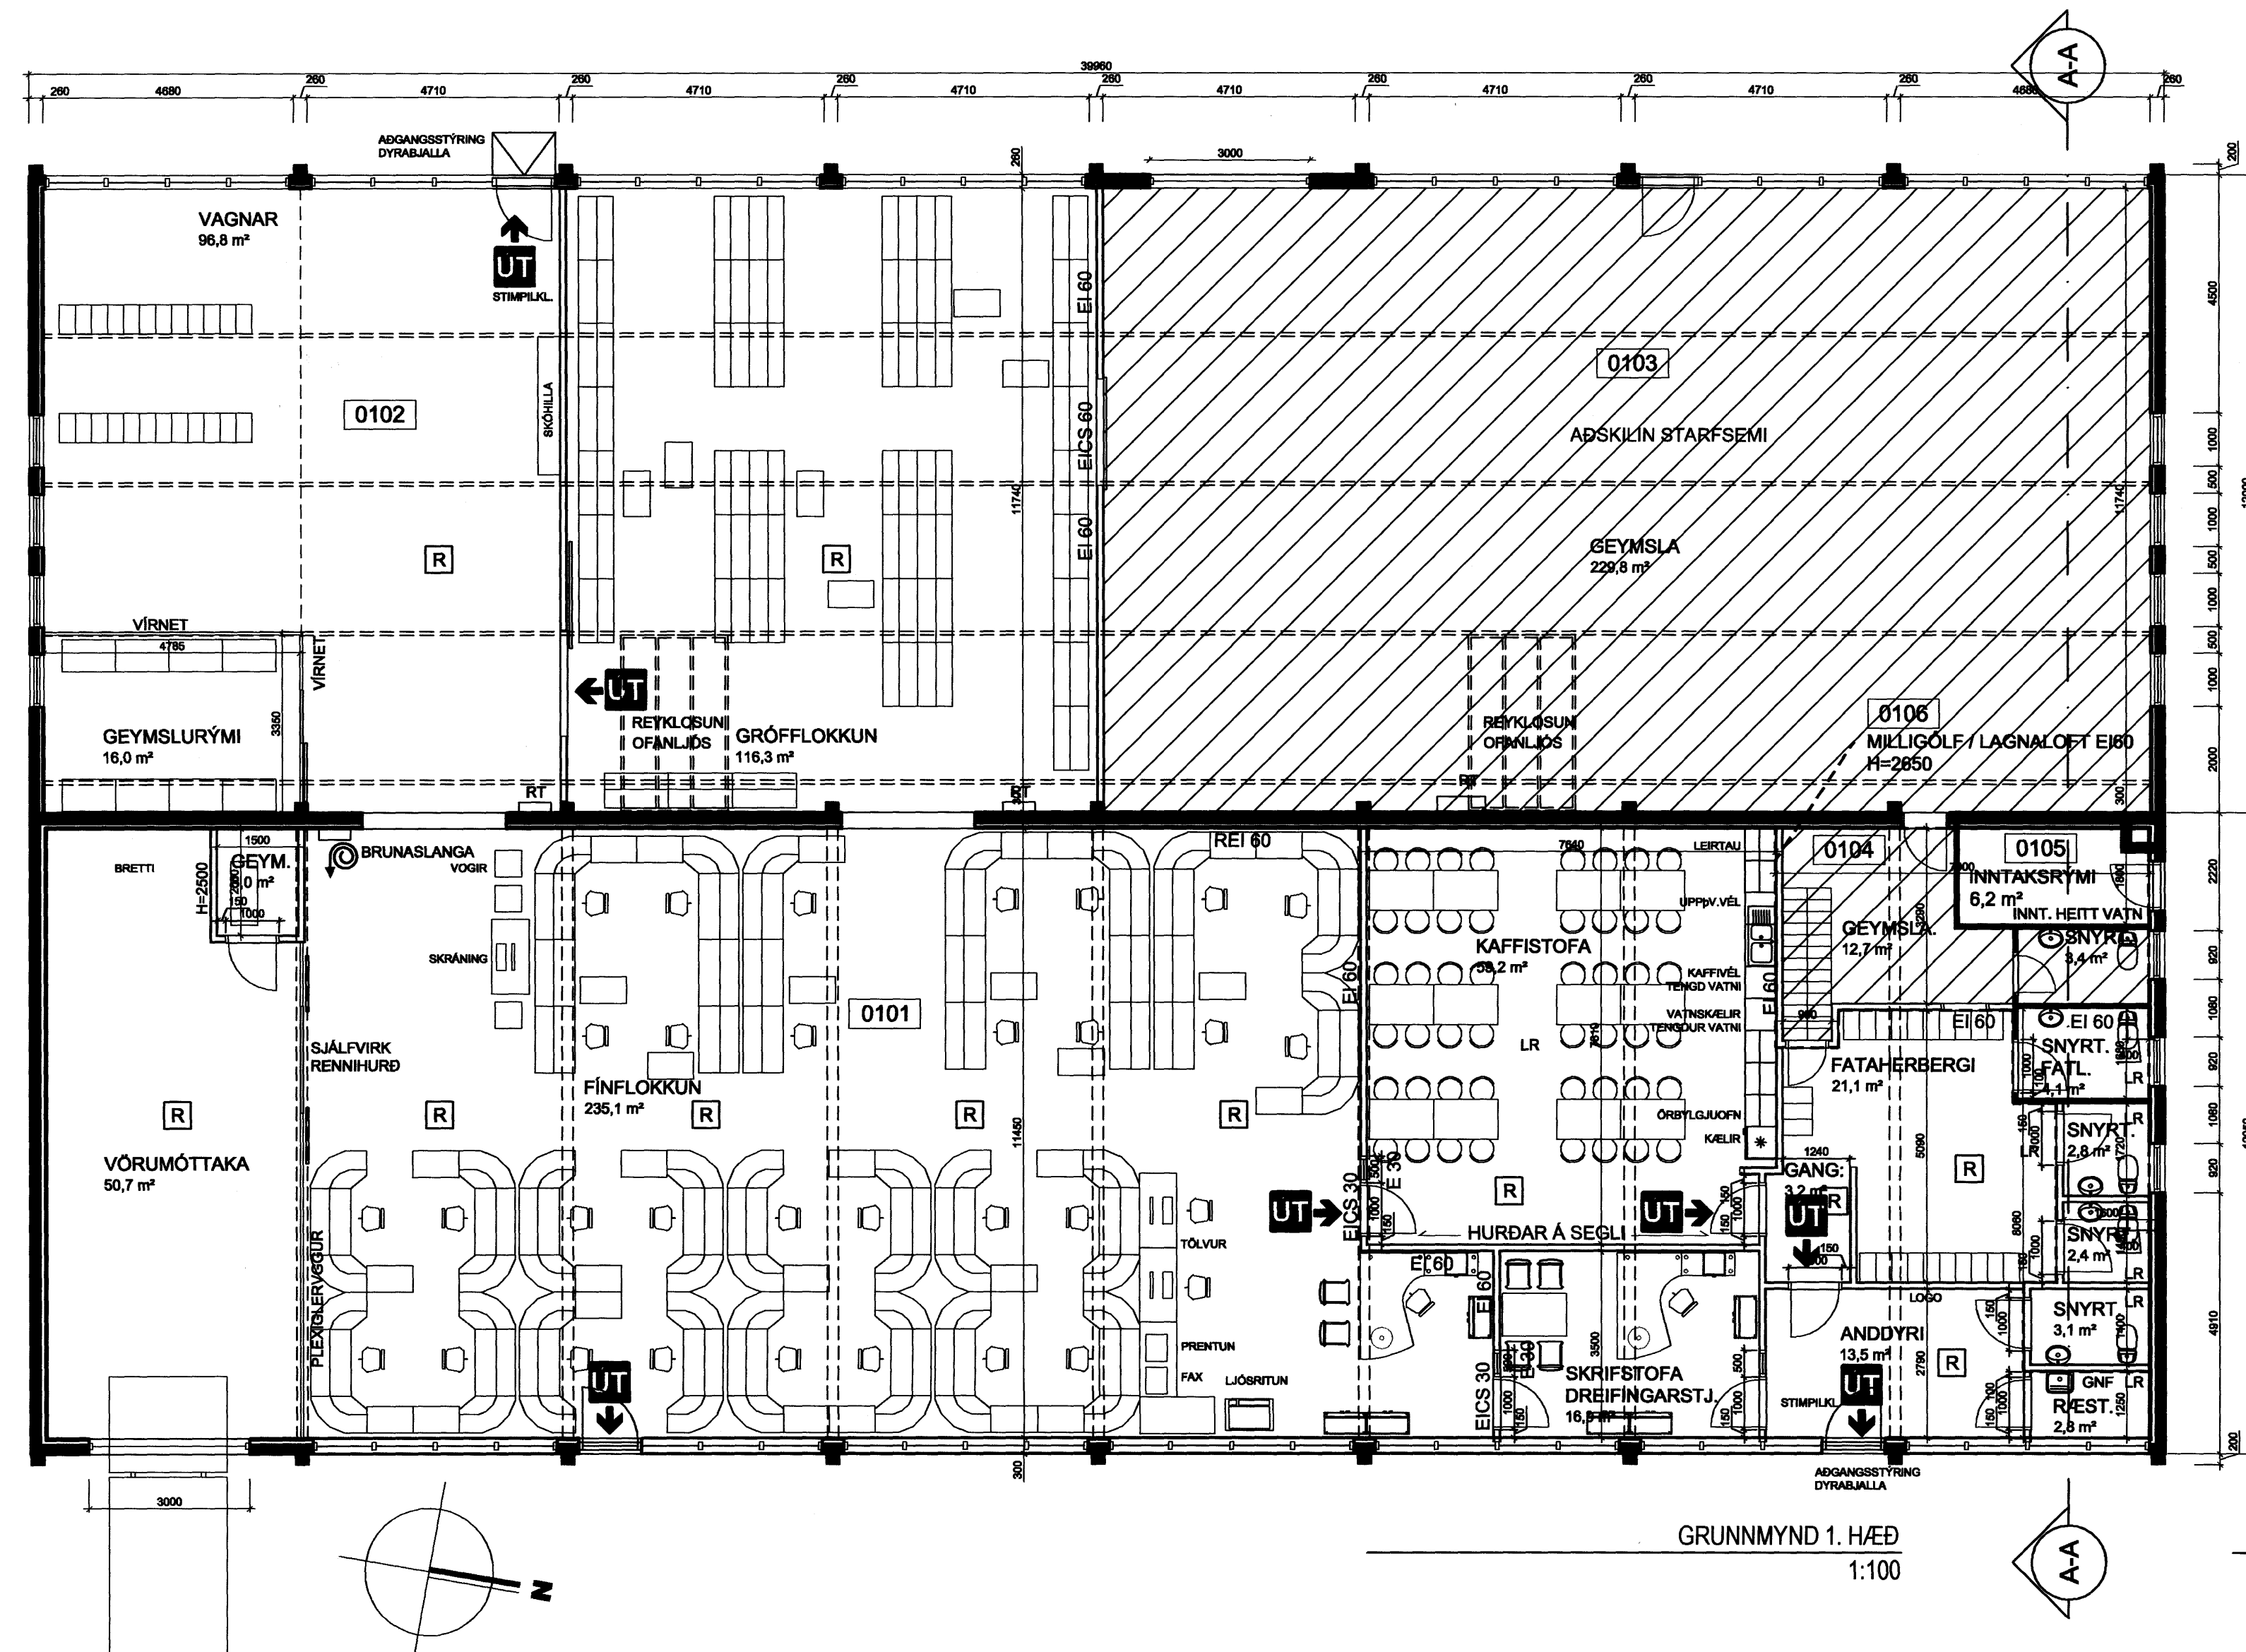
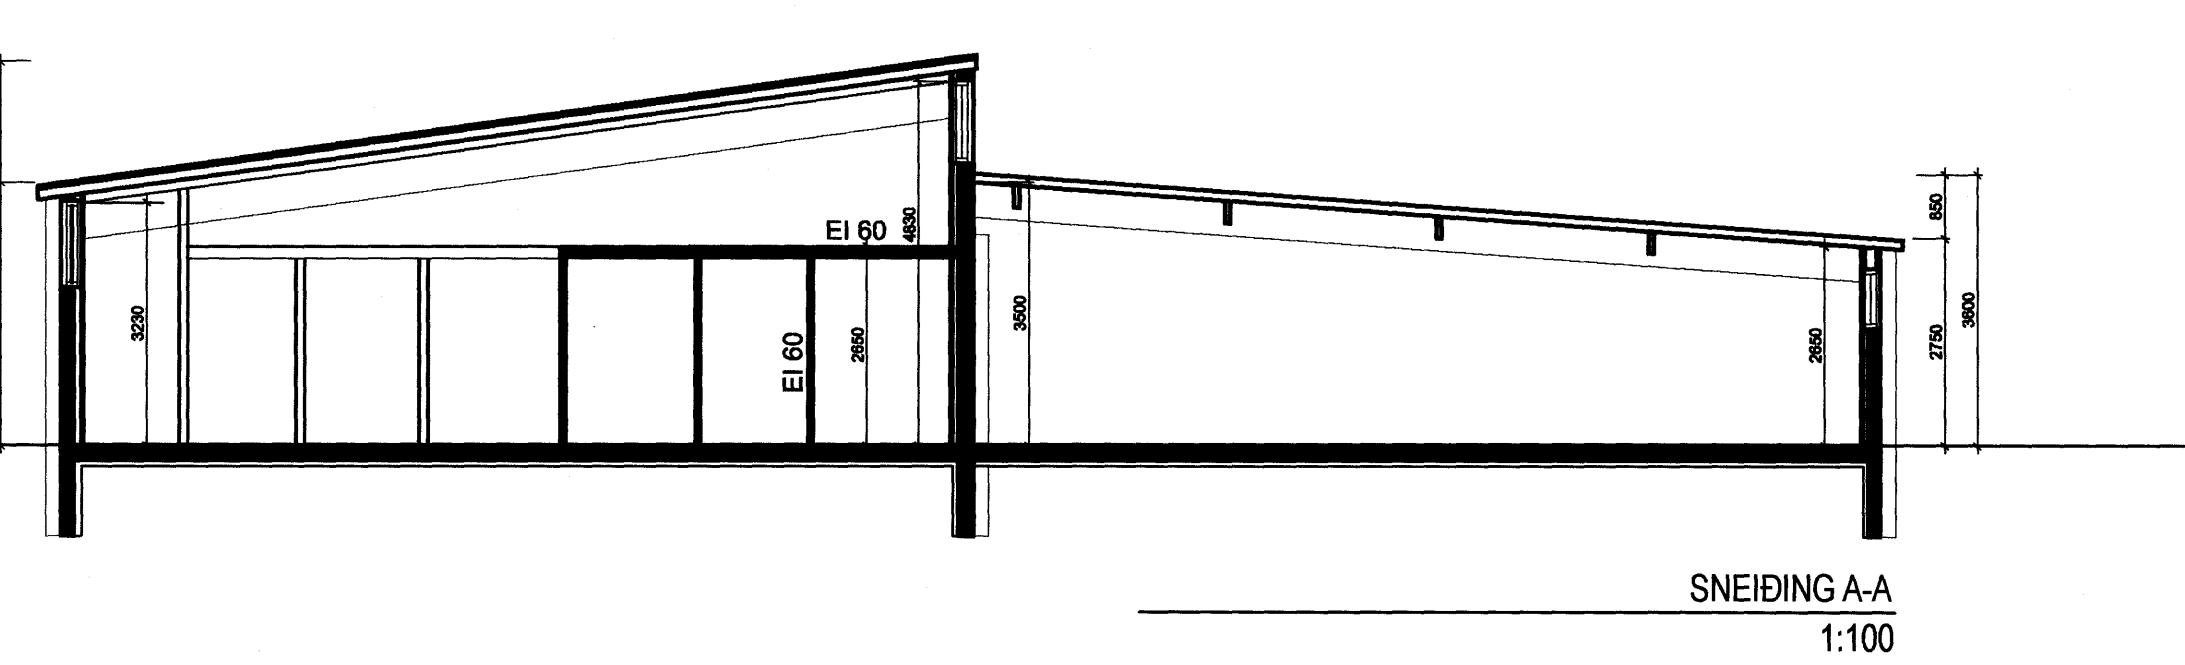
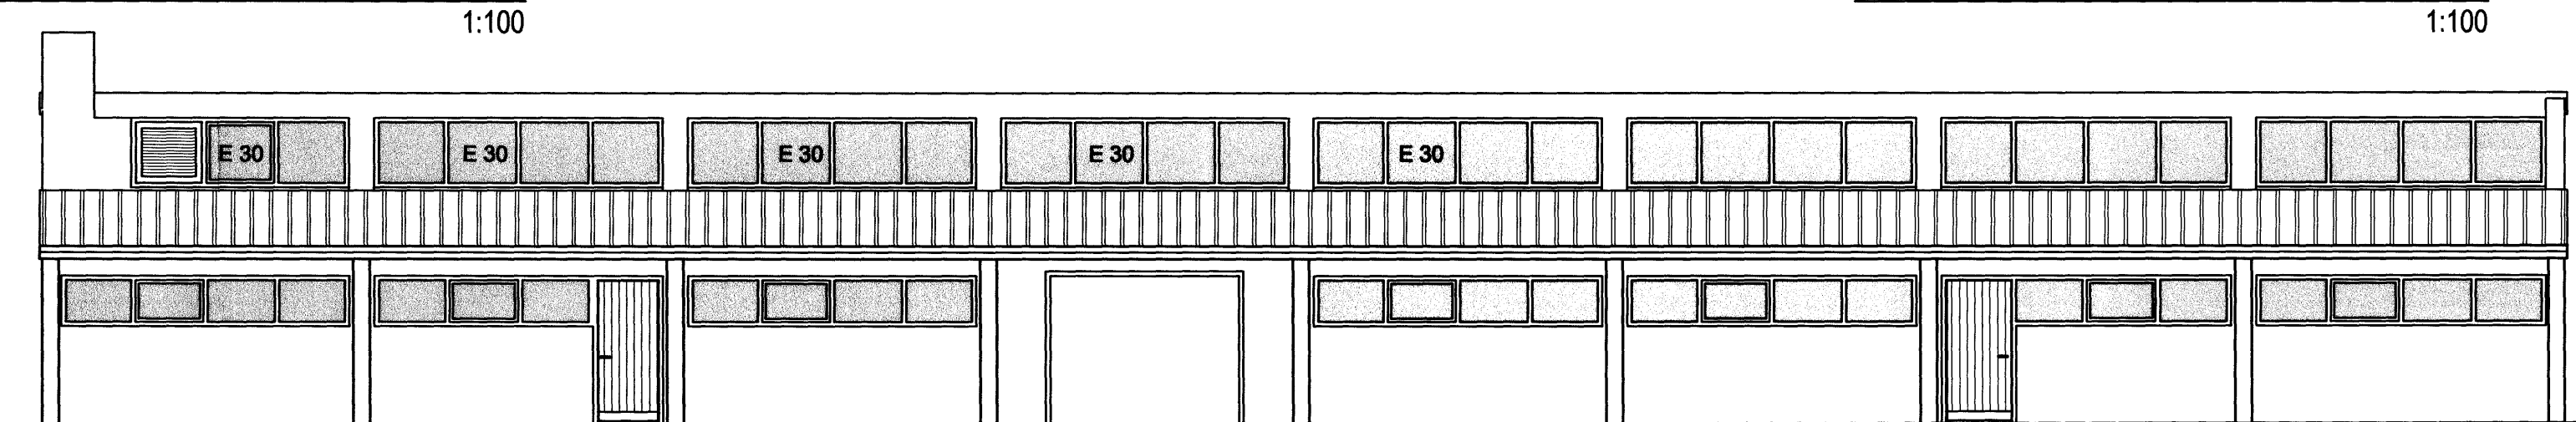
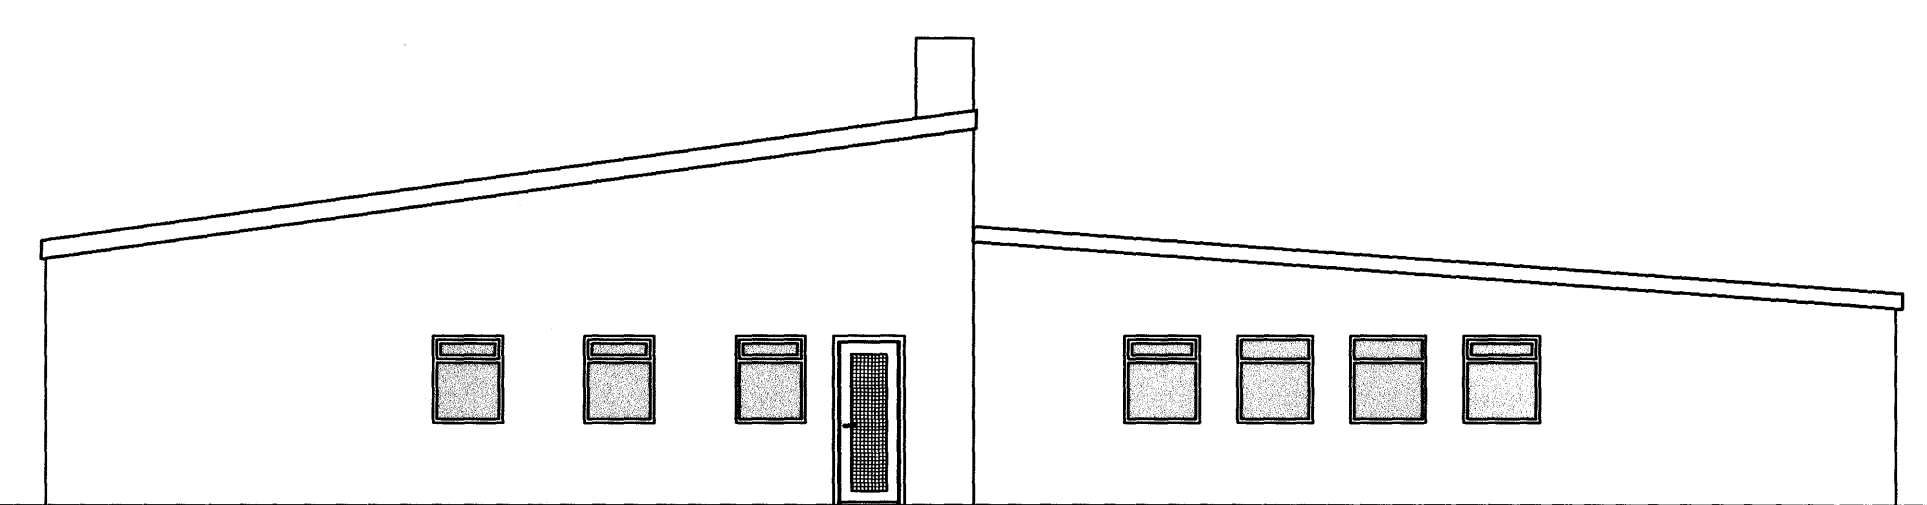
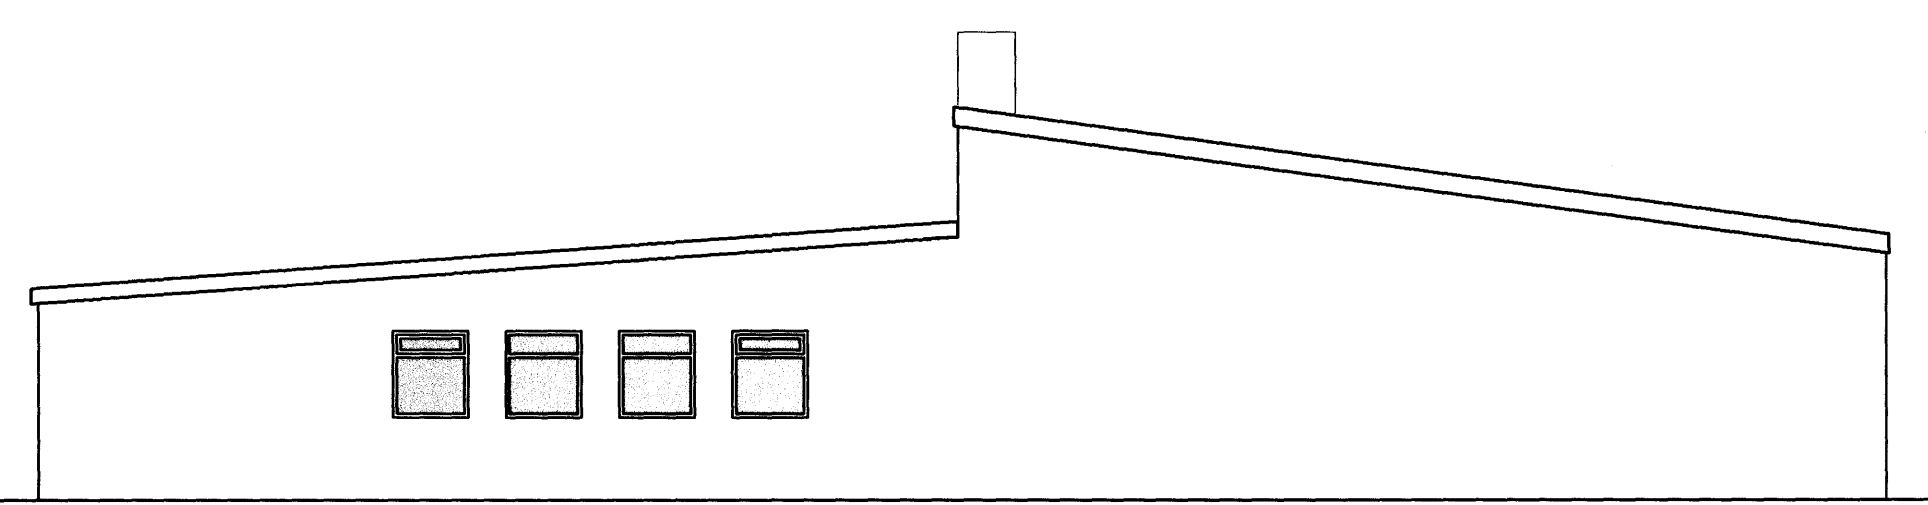
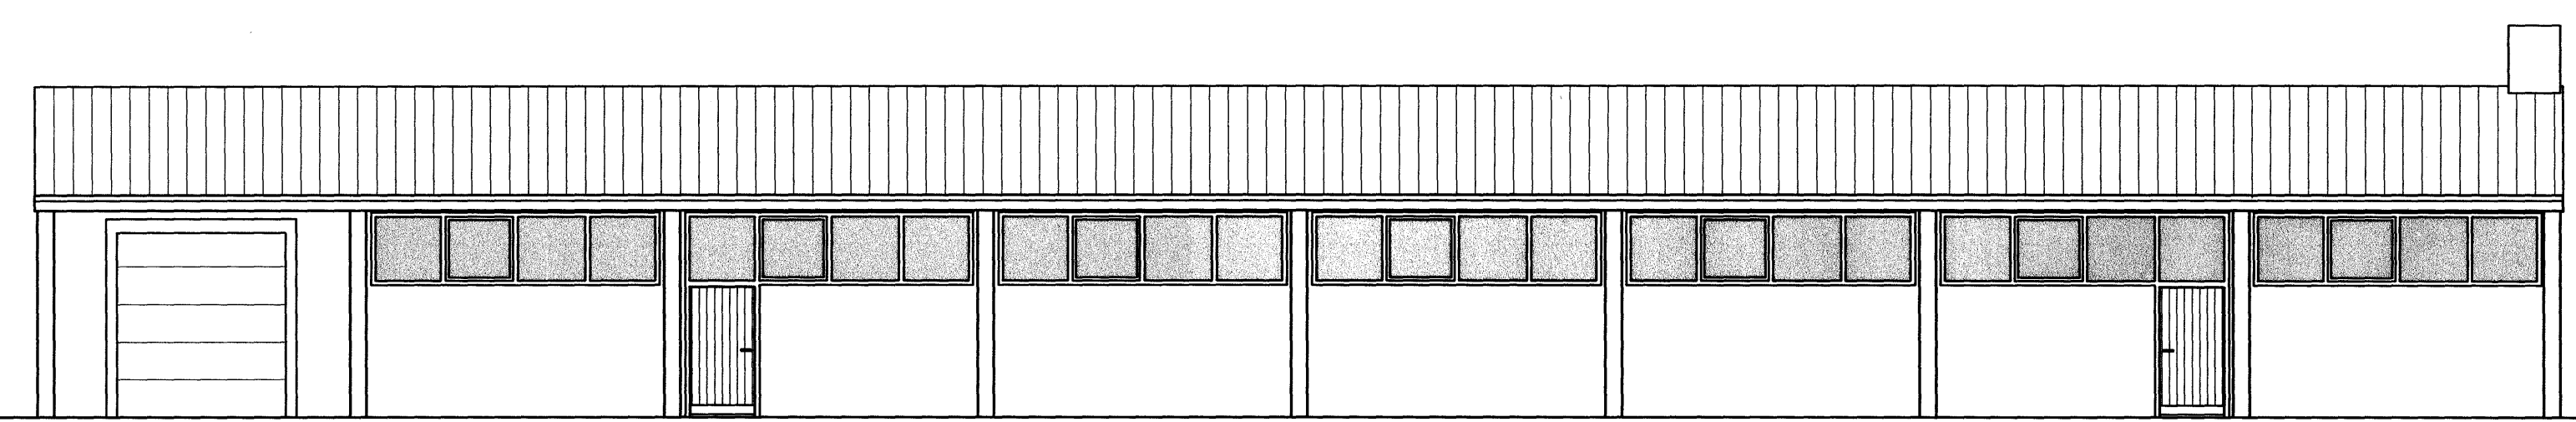


Samþykkt þann
07 JUNÍ 2006
Byggingafultrúinn í Hafnarfirði
F.h. Kristján Þórásson

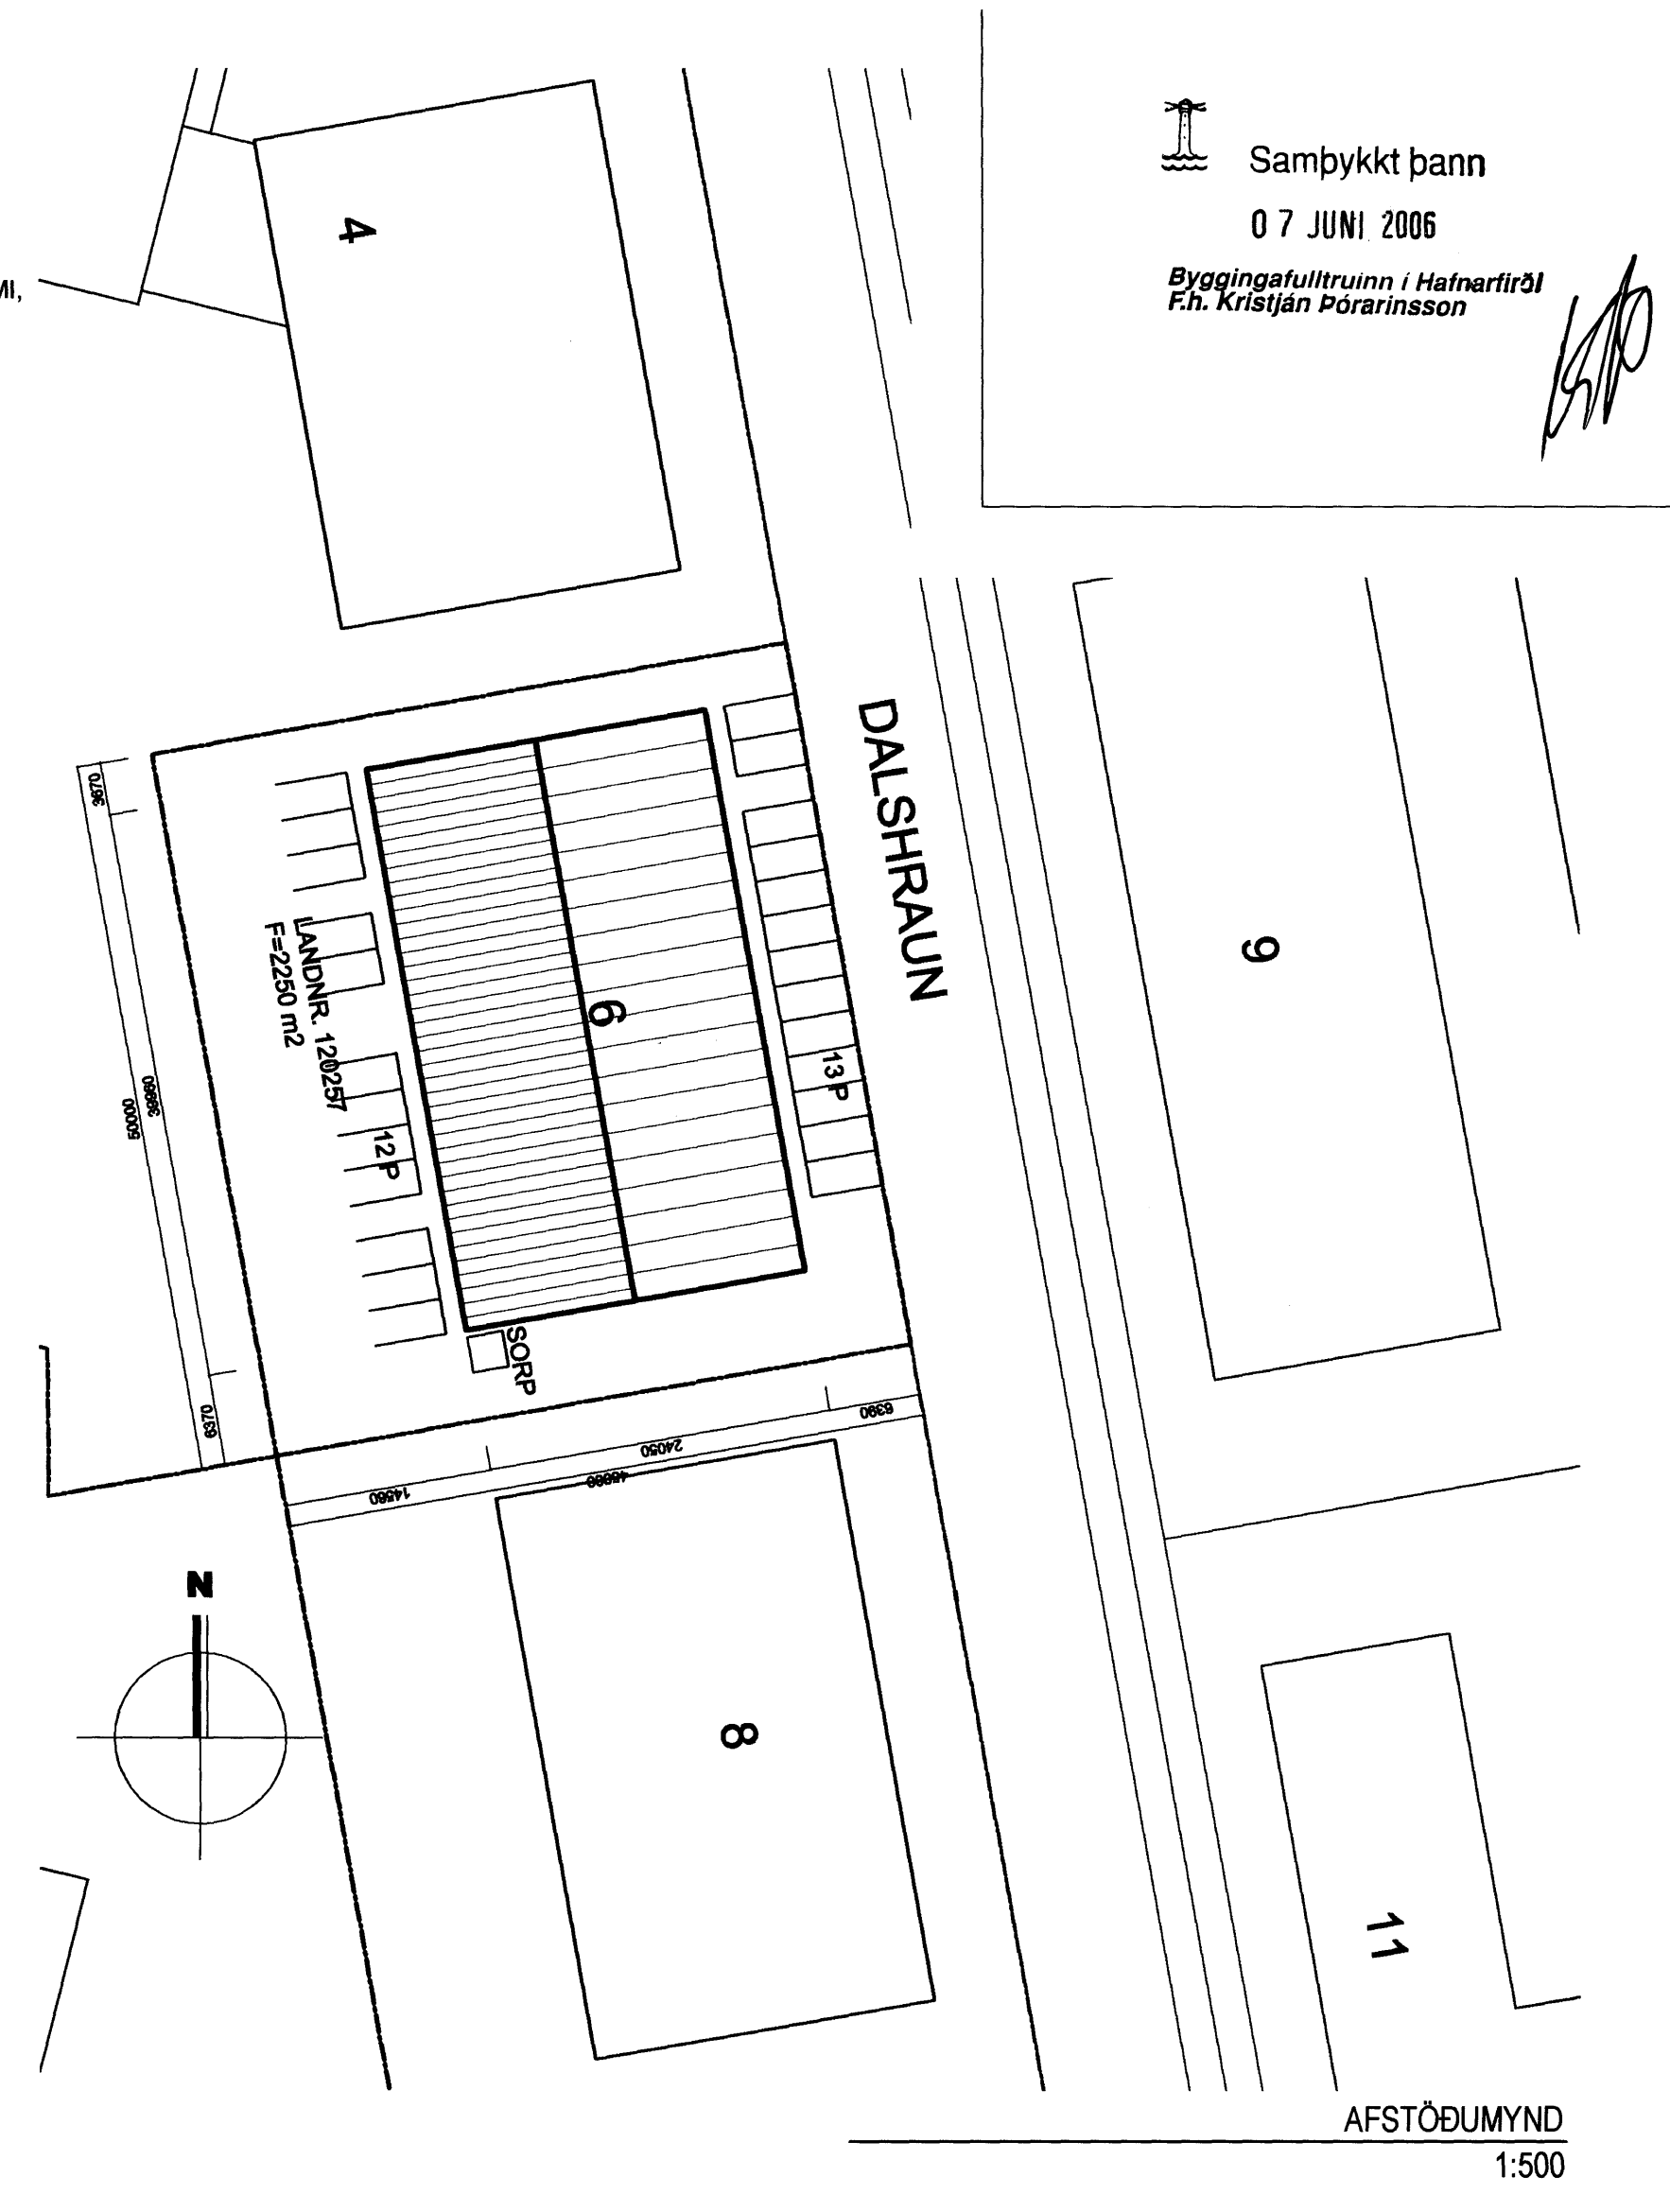

BRUNAVARNIR:
BYGGINGIN SKIPTIST Í TVO BRUNAHÓLF AUK
INNTAKSRÝMIS SEM SKILJA AÐ MISMUNANDI STARFSEMI,
NEYÐAR OG ÚTLYSING VERÐUR Í BYGGINGUNNI.
BRUNASLANGA ER Í RÝMI 0101.

ALLAR NÝJAR KLÆÐNINGAR SKULU VERA Í FLOKKI 1

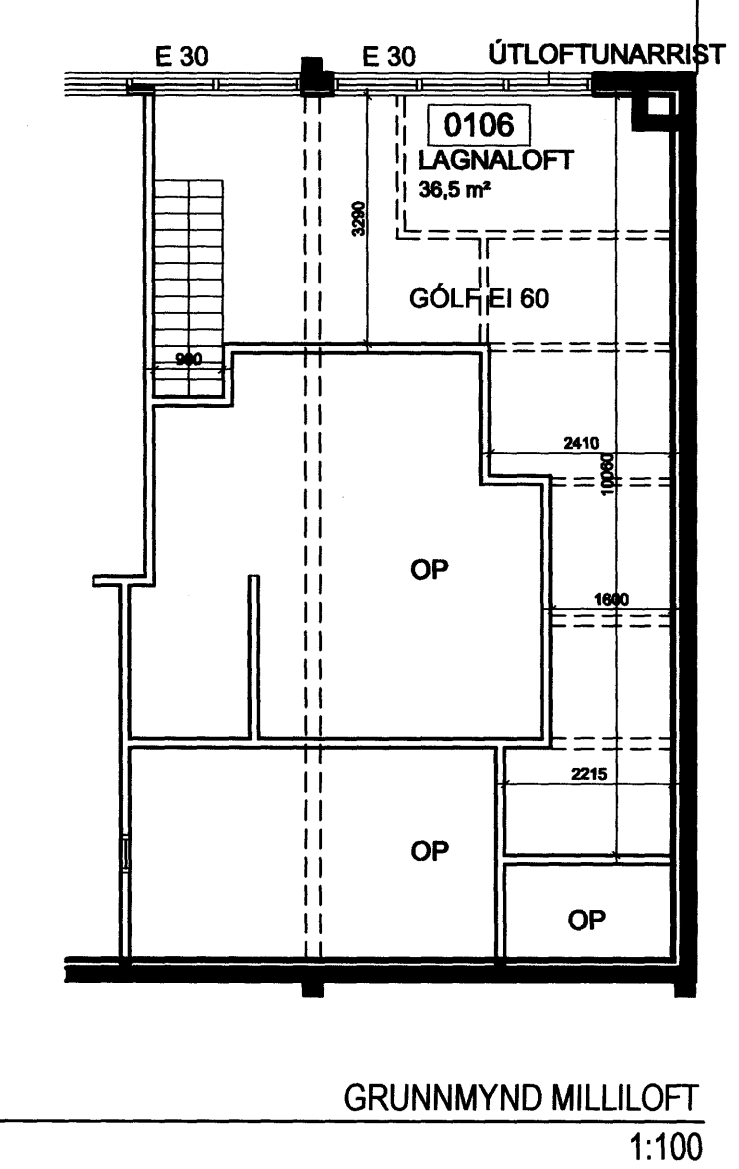

29/5.08

BREYTINGAR	NR.	DAGS.	BREYTING	SP.
1	02.05.06	Lagf. v/ lokaúttekt, brunamerkingar		

TEKTON
HÖNNUN - SKIPULAG - RÁÐGJÖF

HÁTEIGSVEGUR 7
105 REYKJAVÍK
ICELAND
KT: 471293-2109

TEL: +354 561 1910
FAX: +354 561 1921
TEKTON@TEKTON.IS
WWW.TEKTON.IS

HAUKUR HARBARSON ARKIT. FAI / FSSA
GUÐM. HUGI GUÐMUNDSSON
GUNNLAUGUR JÓNASSON ARKIT.

KT: 221162-2269
KT: 211066-5129
KT: 090462-2299

SAMÞYKKT

VERK
DALSHRAUN 6, HAFNARFIRÐI
ÍSLANDSPÓSTUR - DREIFINGARSTÖÐ

TEKNING
AFSTÖÐUMYND, GRUNNMYND
SNIÐ, ÚTLIT

KVAFRDI
A1) 1:100

DAGS.
19.09.2005

TEIKNAD AF
GHG

TEIKNING NR.
01-01

5 M