


Byggingarfulltrúi
samþykkir erindið.
24 MAÍ 2006
Bent skal á að samþykkt þessi verður ekki virk,
fyrir en eftir binglýsingu eignaskipulagsráðs
innvið og skráningu heimur hjá Þorveigunni rekisaf.
Byggingaútlitunni í Hafnarfirði.
P.H. Kristján Þórarinnsson

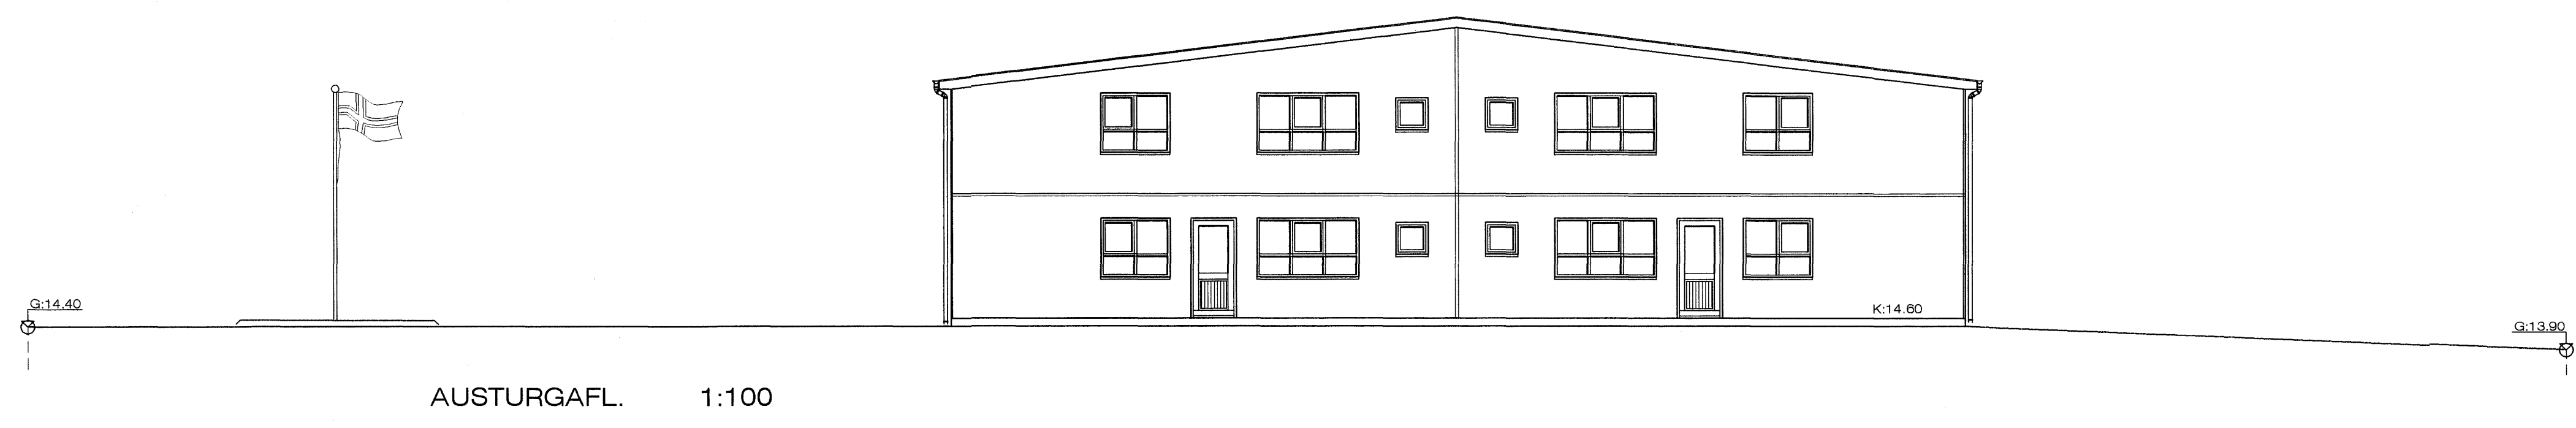

AUSTURGAFL. 1:100

Úr Gildi



NORÐURHLIÐ. 1:100



VESTURGAFL. 1:100



SUBURHLIÐ. 1:100

Breytt. 30.-3.-2006.
Breytt hæðarkóta á húsinu í samræmi við
mæliblað af húsinu.
Breytt hæðum á innkeyrsluhurðum.

Rauðhella 11 Hafnarfirði. Útlit.

VERK. NR. 281 DAGS. 3.-5.-2005 MÁL. 1:100
TEKNI. NR. 04 BREYTT.

JÓN GUDMUNDSSON ARKITEKT *Jón Guðmundsson*
VINNUSTOFA SUBURLANDSBRÁUT 16 REYKJAVÍK Sími 552 8055

Jón Guðmundsson, arkitekt. Suburlandsbraut 16
Raud. 11.1901.dwg
30.5.2005 18:32