




Samþykkt þann

17 MAI 2006


Byggingafulltrúinn í Hafnarfirði
F.h. Kristján Þórarinnsson

Upprunalegur höfundur: Batteríð ehf./an_bes


Úr Gildi

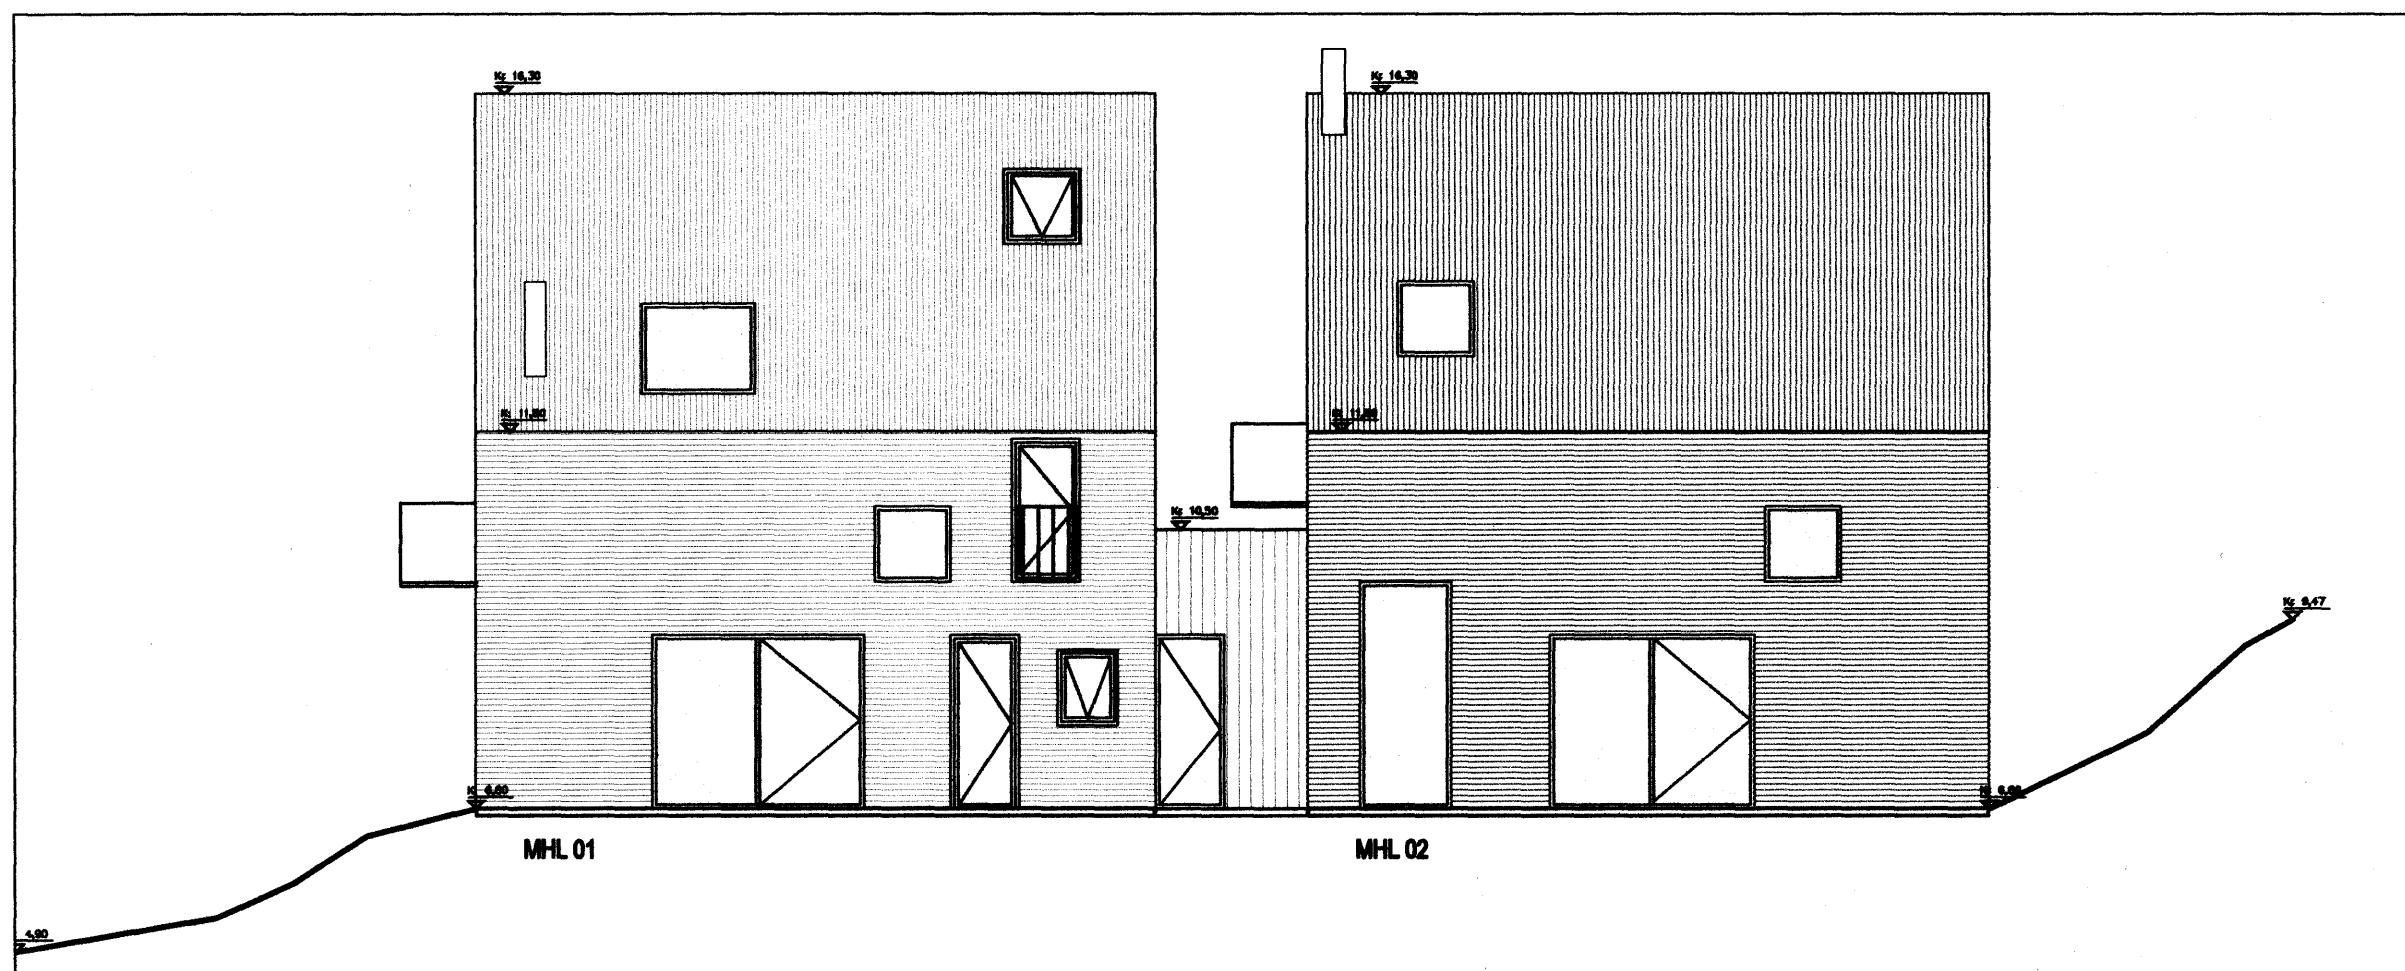


Útlit - austur 1:100

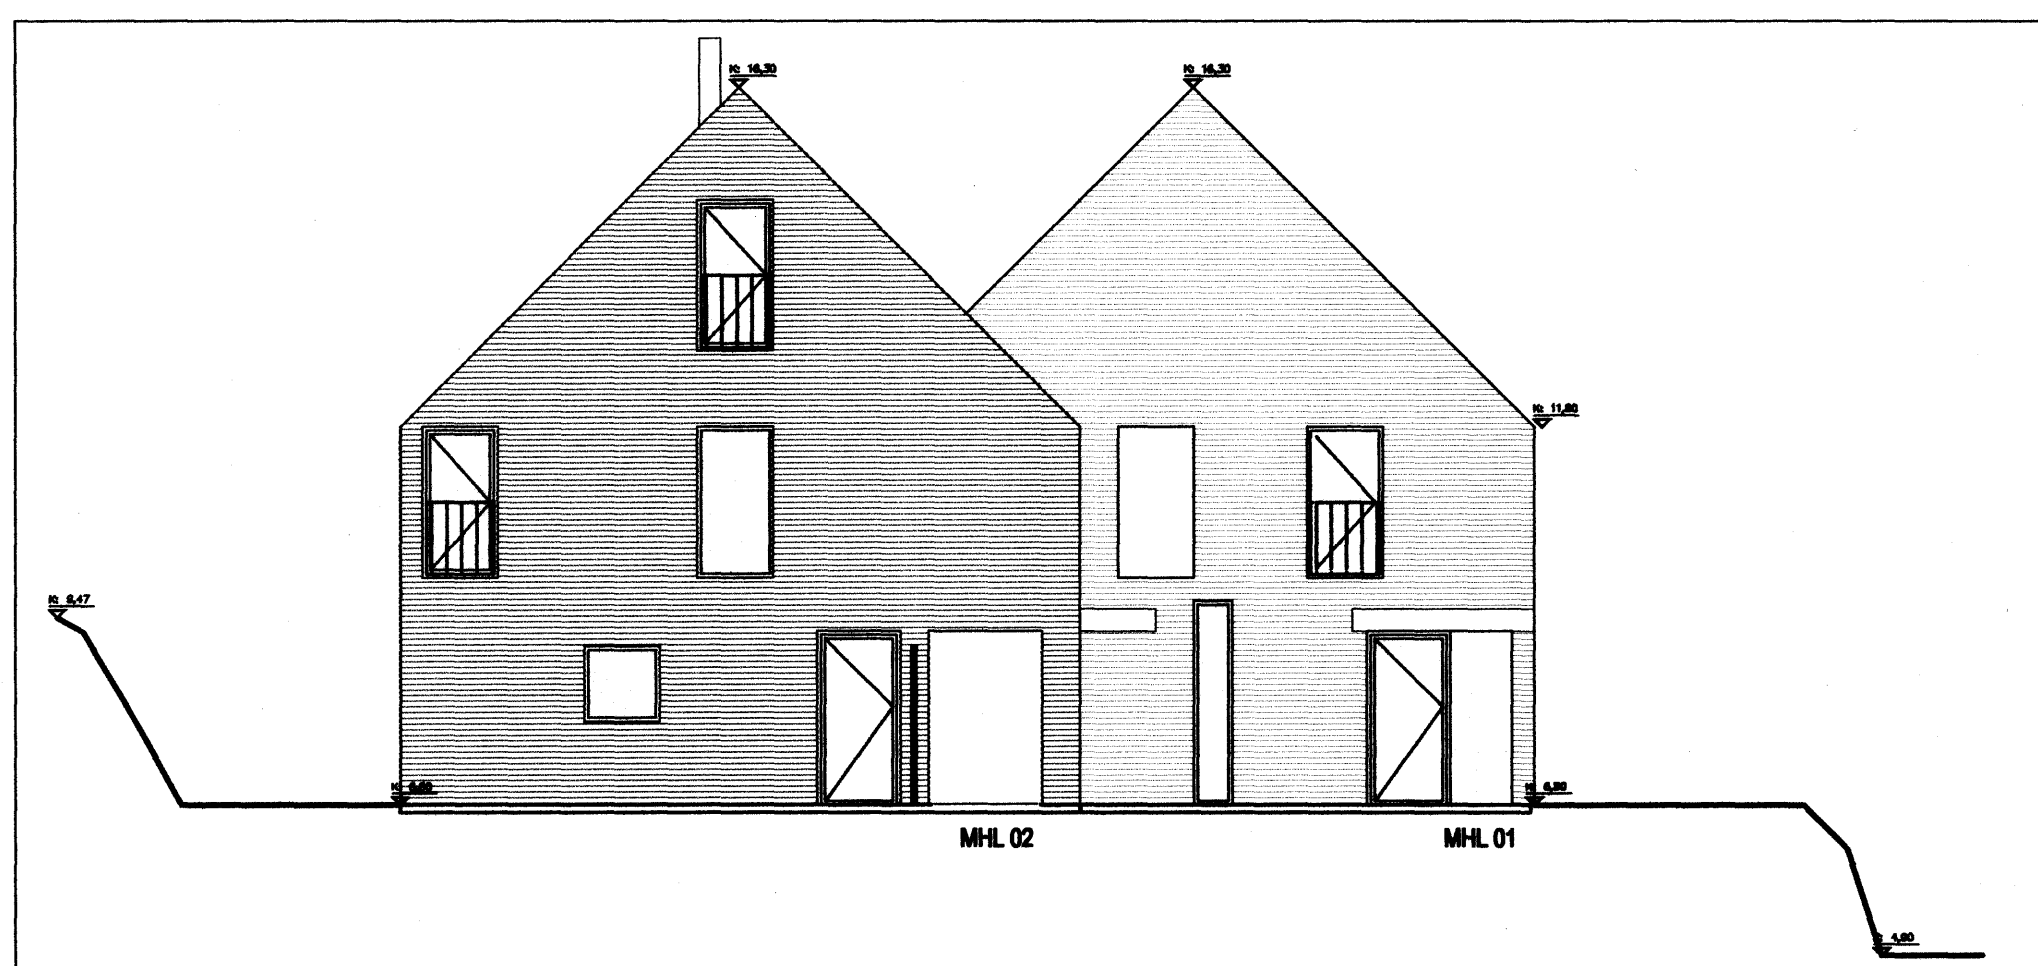

Útlit - norður 1:100

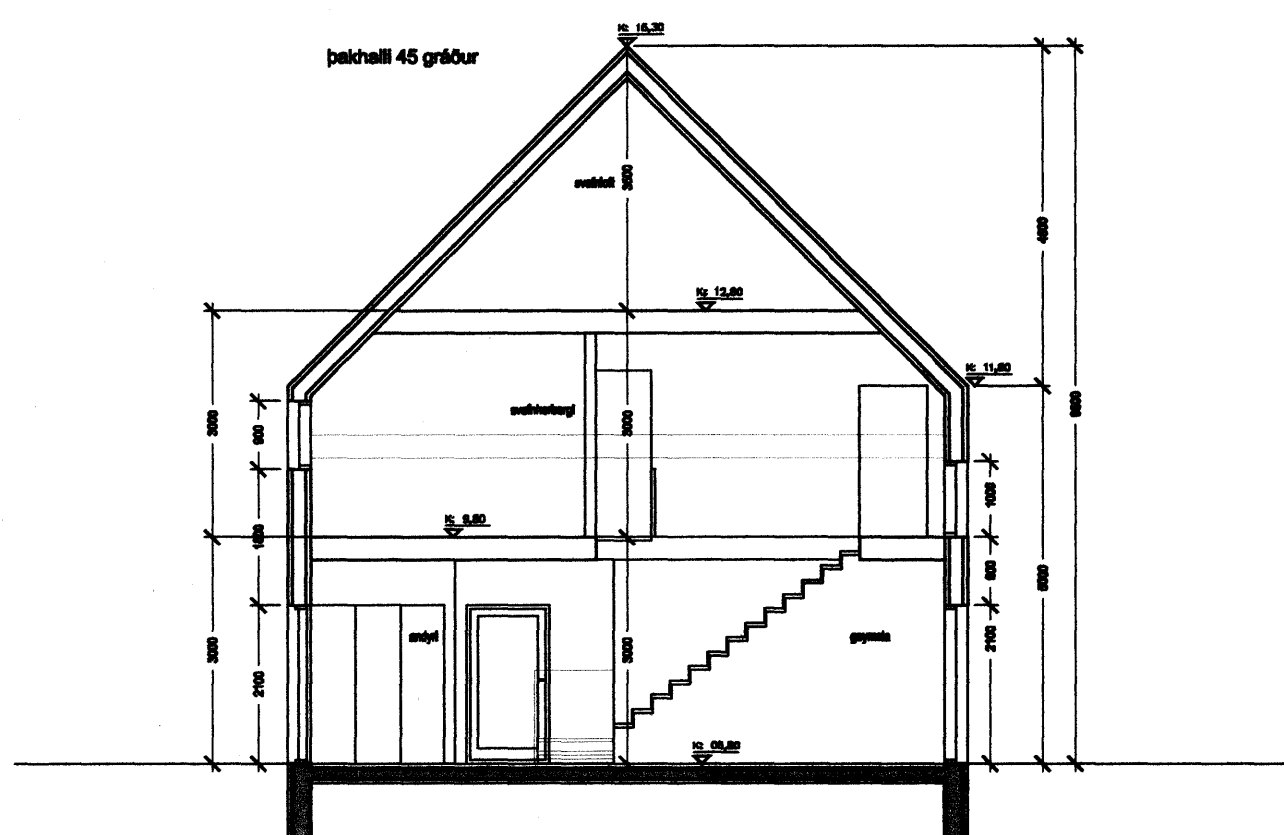

sneiðing b b 1:100

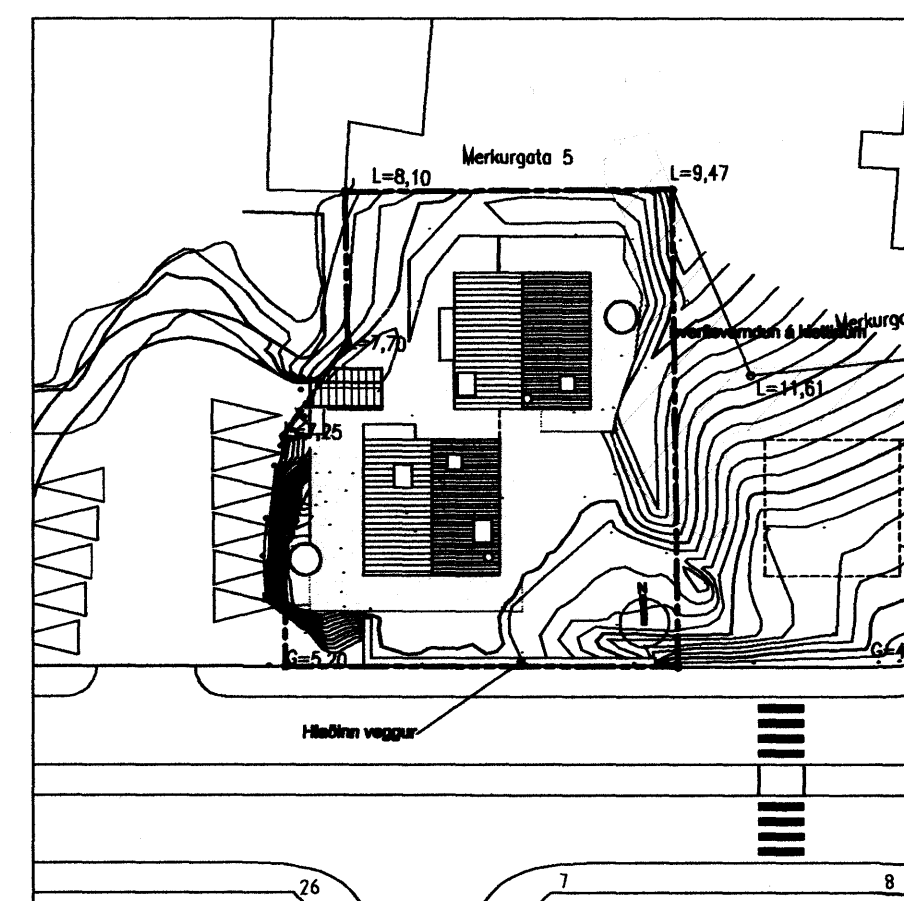

Lóðaruppráttur 1:500

Útgáfa / Dagaþrenging / Teiknari / Breyting

Parhús við Vesturgötu 12 a og b

landnr.202011

v_12

Aðaluppráttur

ÚTLIT, SNEIÐING OG LÓÐ

MKV.: 1:100 / 1:200

DAGS: 05.04.06

TEIKNAD: AN/BSS

SKRÁ: 01-Grunnmynd.dwg

(99)2.04

BATTERÍÐ

Jón Ólafur Stefánsson FAJ
kt: 030446-4089

Sigurður Einarsson FAJ
kt: 138457-2789

Sigurður Harðarson FAJ
kt: 030446-3889

kt: 521281-1259
Trénuhrauni 1
220 Hafnarfirði

S: 54 54 700 F: 54 54 701
Netfang: batteri@arkitekt.is
Heimasíða: www.arkitekt.is

© BATTERÍÐ EHF
ÖLL AFRÖT OG AFRITUN TEIKNINGAR AD HLUTA Eða Í HEILD ER HÁÐ SKRIFLEGU LEYFI HÖFUNDA
unníð í samvinnu við Anders Nielsen og Borghildi Sturludóttur