


Úr Gildi

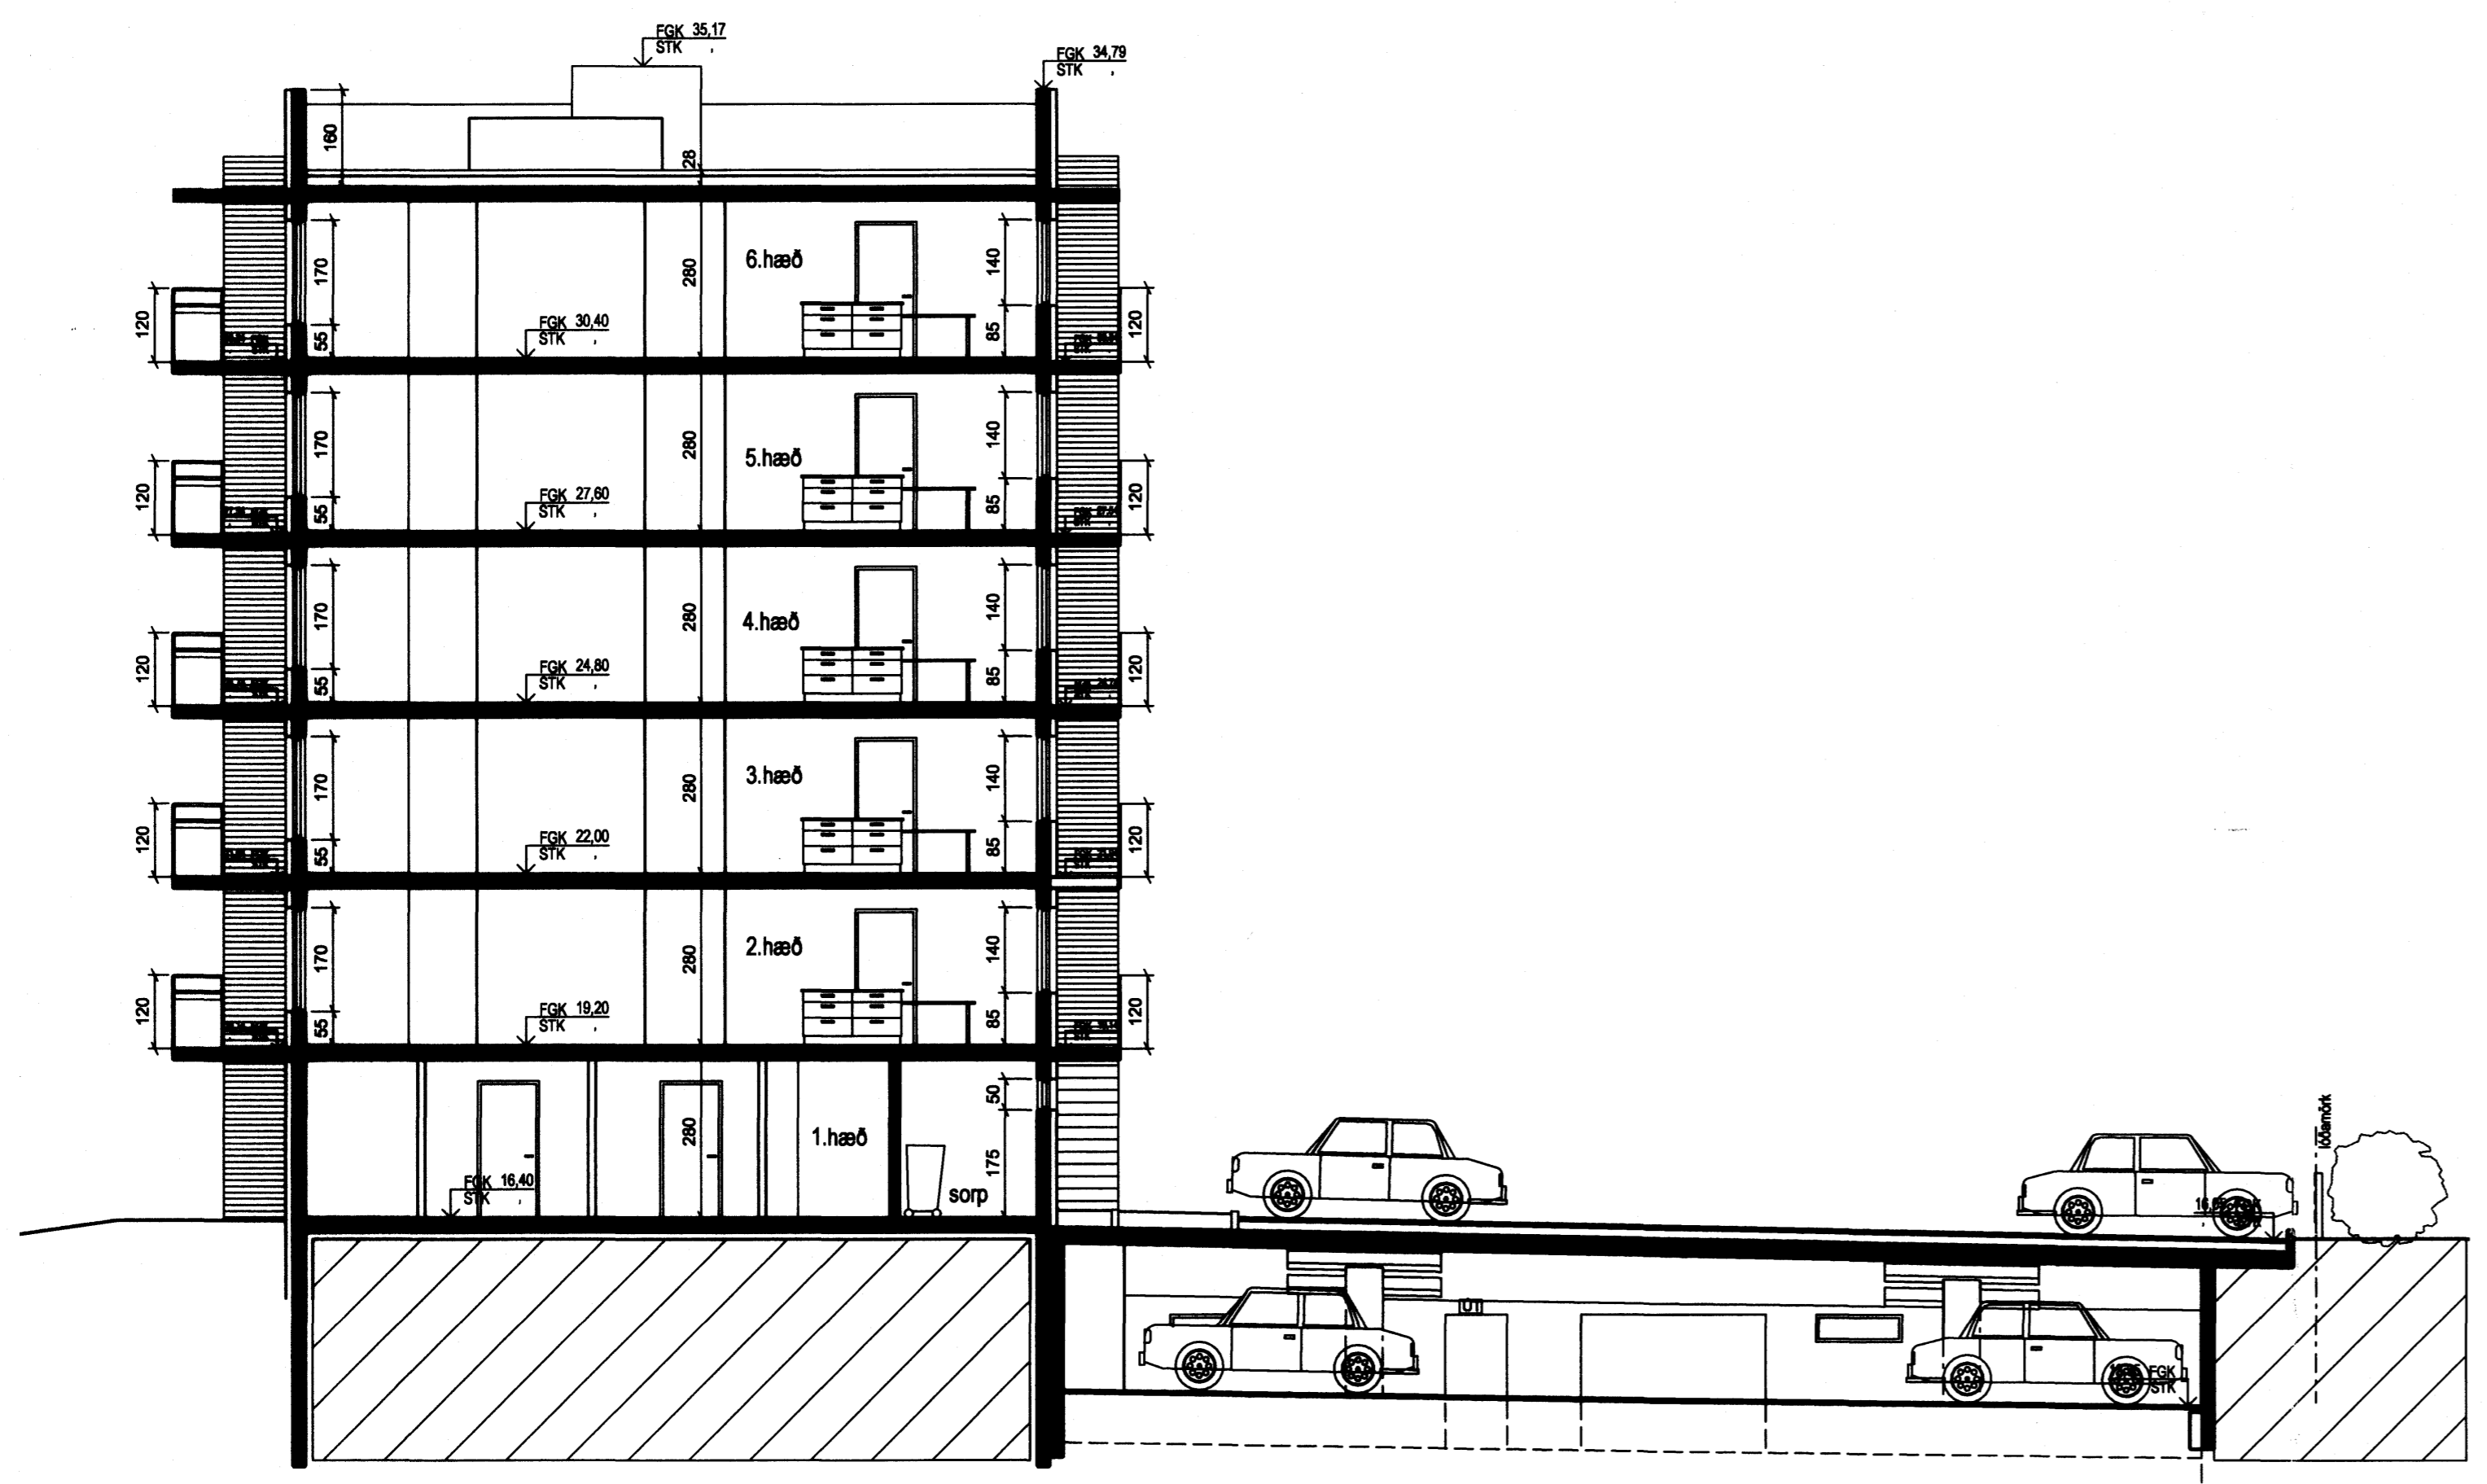

SNEIÐING 1:100  
sníð C-C



SNEIÐING 1:100  
sníð d-d

ÚTGÁFA	TEIGNAD	SAMÞYKKT	ÞAGIS
BREYTINGAR			

ASK Arkitektar  
Geirgötu 9  
101 Reykjavík  
Sími 515 0300  
Fax 515 0319  
www.ask.is

Artun aðalhörguðar:  
Páll Guðhauðsson arkitekt AÍ, kl. 210652-2199



SKIPALÓN 4 - 8

VERÐSEFNI	MRV. Í AÍ
TEIÐI TERNINGAR	1:100
SNÍÐ C-C OG SNÍÐ D-D	TEIGNAD
	HP
	ÞAGIS
	09.03.2006
VERNR. NÚMÉR TERNINGAR	ÚTGÁFA
0628	10-21 8 af 11