



31 MAI 2006


Bent skal á að samþykkt þessi verður ekki virk fyrr en eftir þinglýsingu eignaskiptaþyrflýsingar innar og skráningu hennar hjá Fasteignamatari ríkisins.
Byggingarfulltrúinn í Hafnarfirði
F.h. Kristján Þórarinnsson

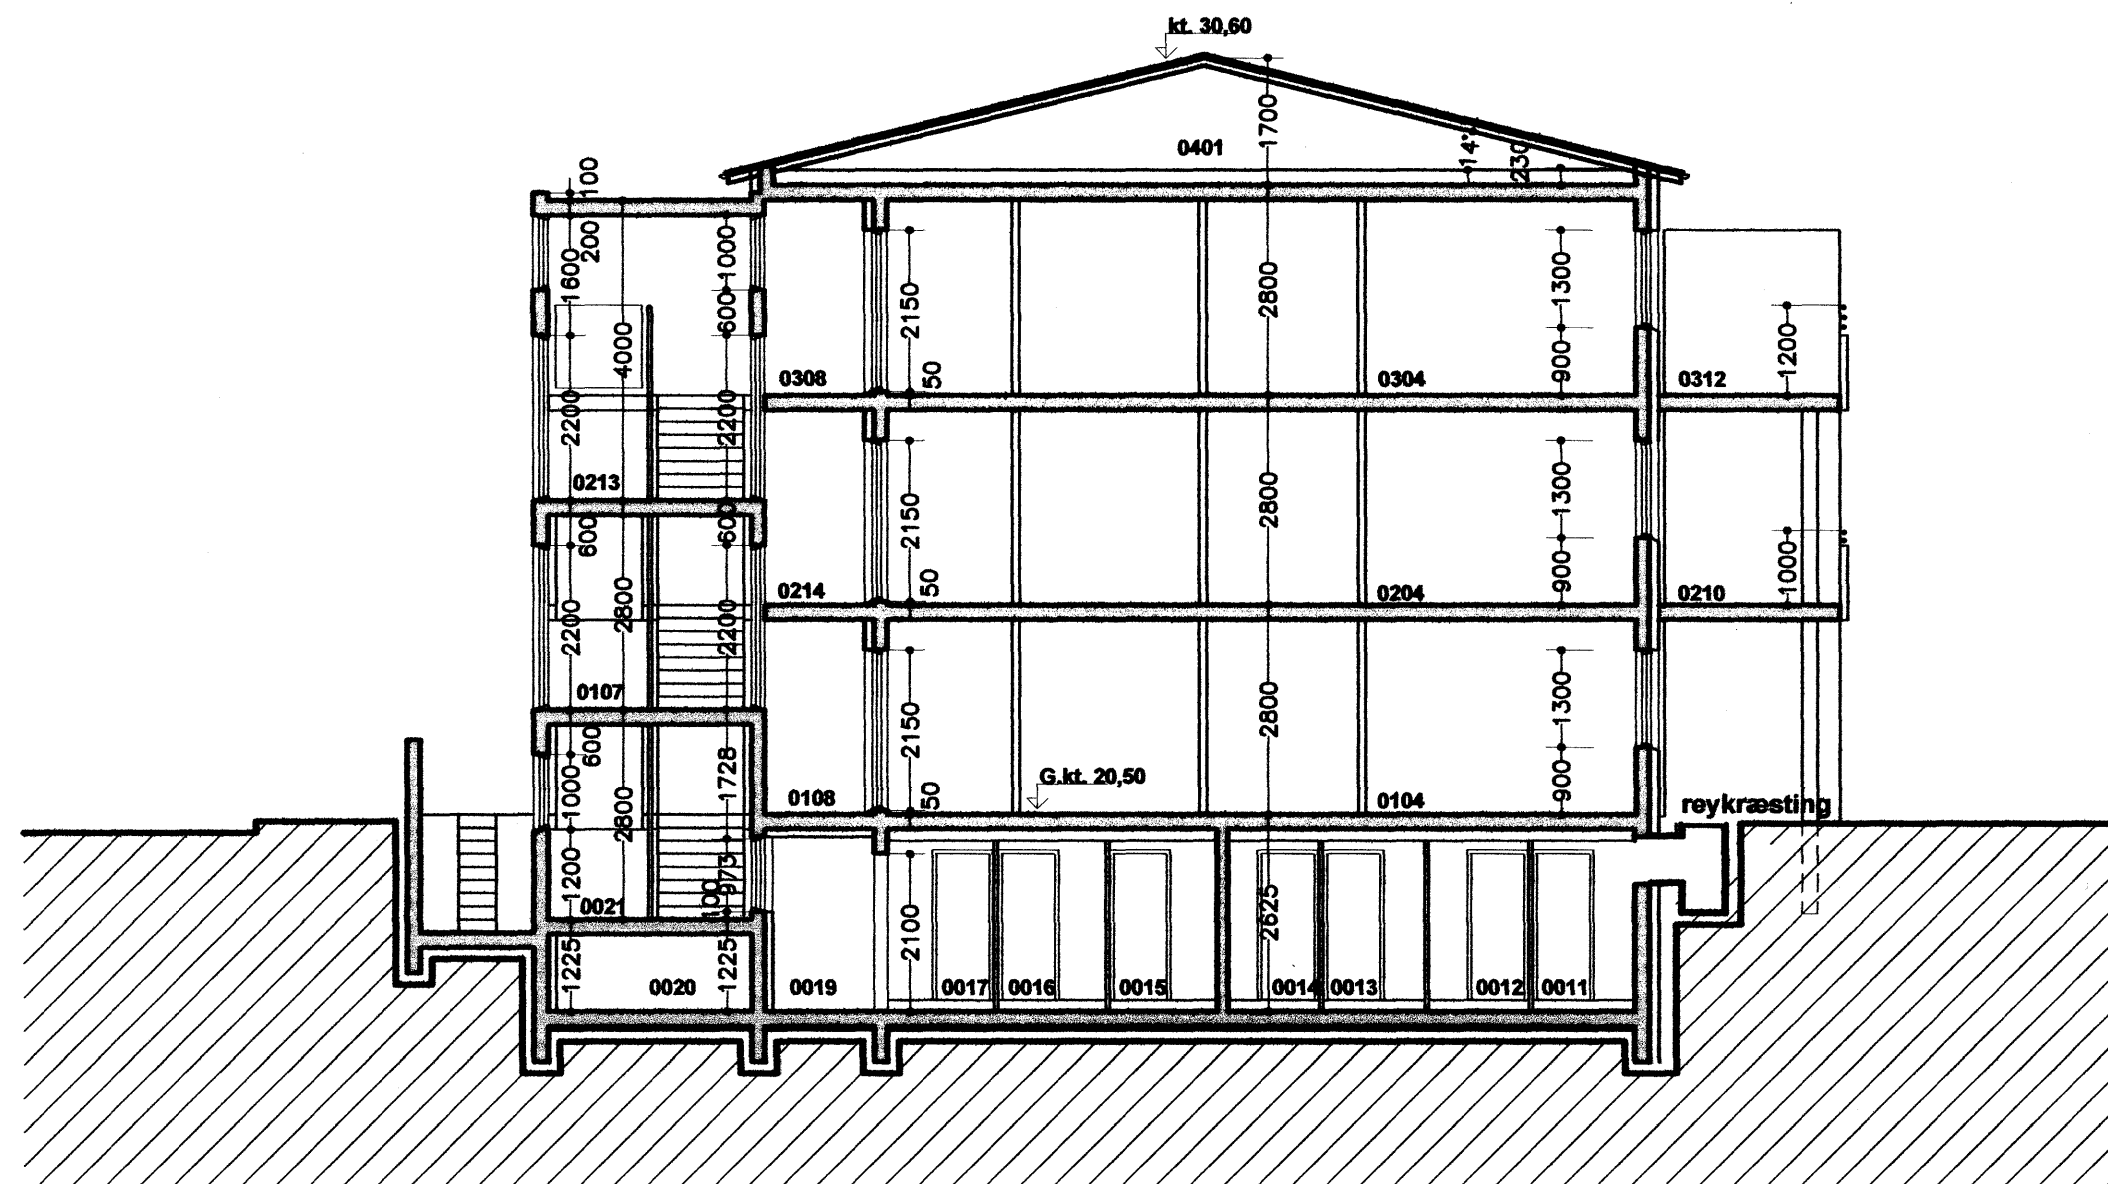

Skurður A - A

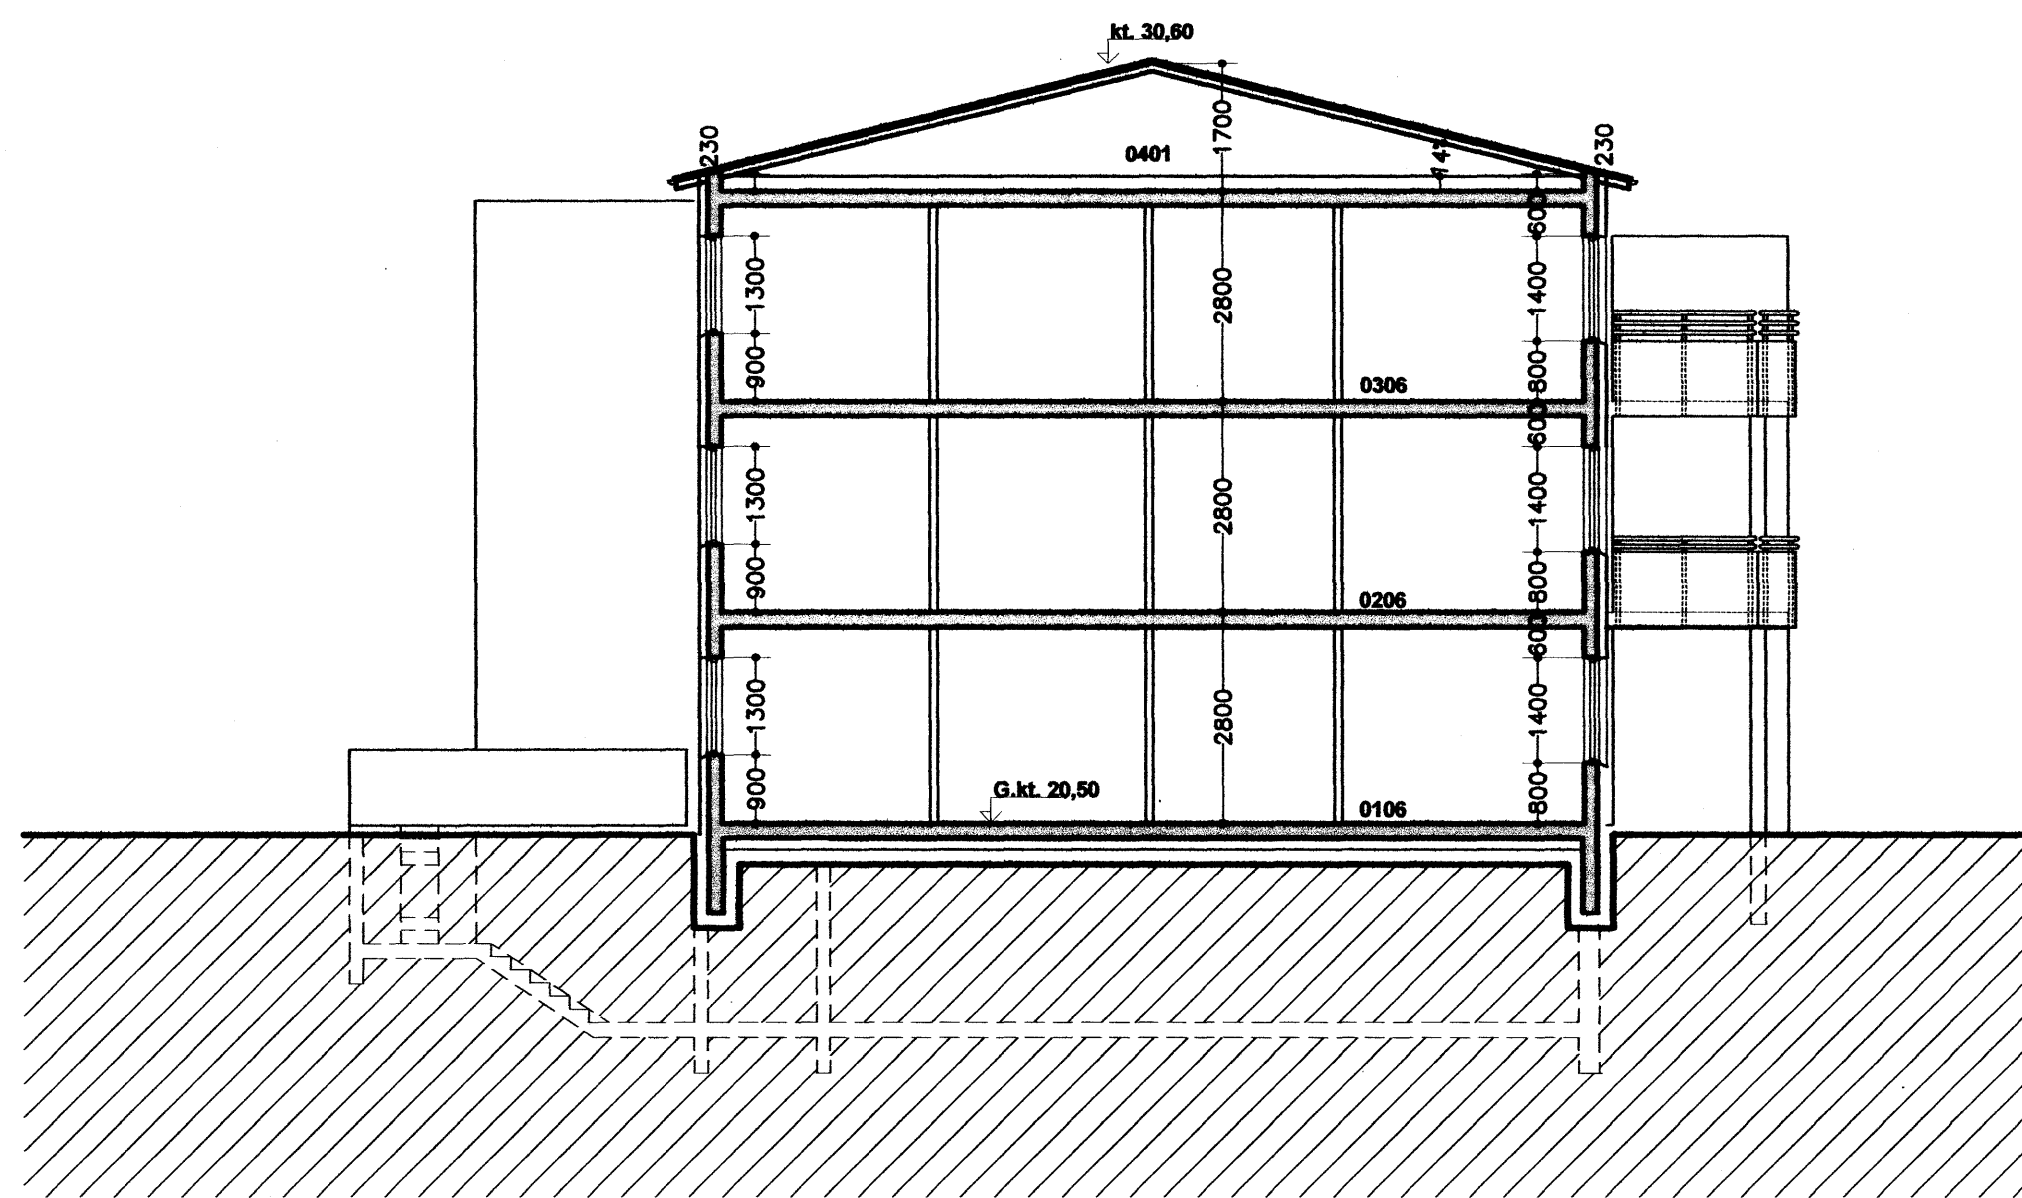

Skurður B - B

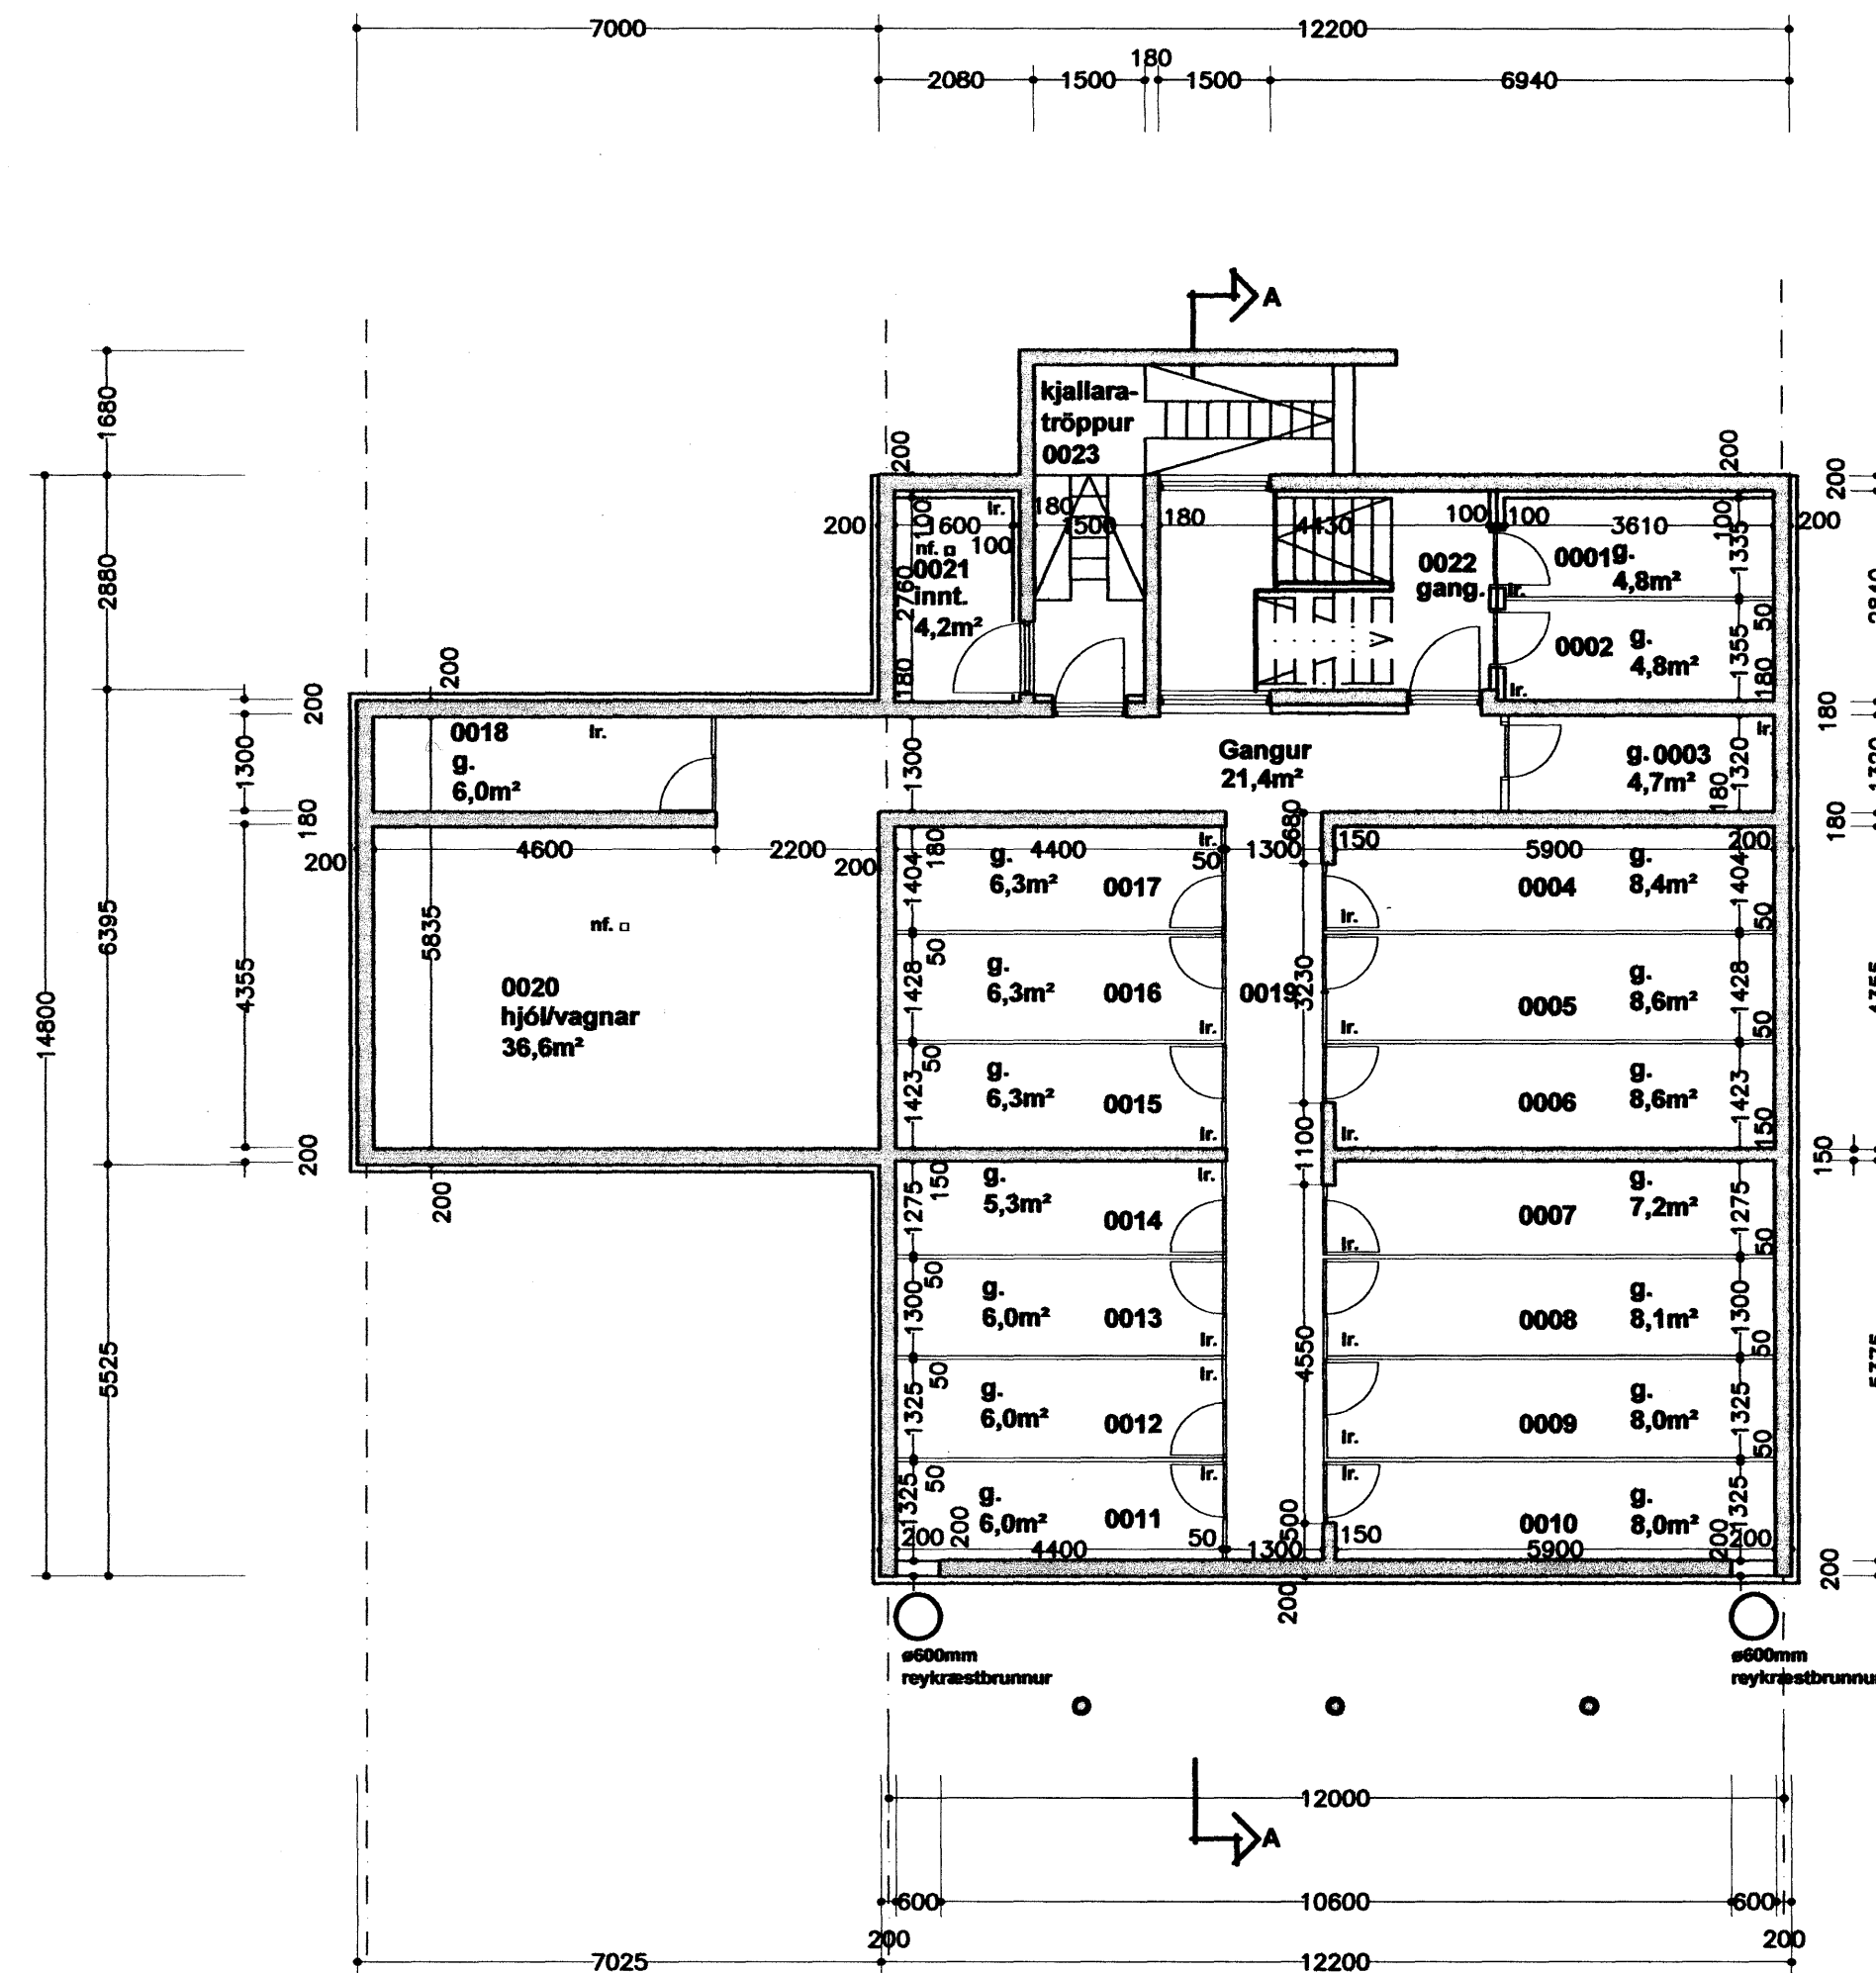

Grunnmynd Kjallara

Drekavellir 20 Hafnarfirði

Grunnmynd kjallara, þversnið

Ágúst Þórarinnsson byggingafræðingur bfi kt. 041051-4509
sími 554 2241, 893 8601 fax 554 2231 netf. rym@islandia.is

Ingl Gunnar Þórarinnsson byggingafræðingur bfi kt. 280453-3239
Smíðjuvegi 11 200 Kópavogi sími 554 3523, 897 3523
fax 554 35 23 netfang: igt@simnet.is

kvarði 1:100
dags. 09.09.2004
teikn. nr. 2
breytt: 20.01.2005

Breytt dags.	Eðli breytinga	Breytt dags.	Eðli breytinga	Breytt dags.	Eðli breytinga	Breytt dags.	Eðli breytinga
20.01.2005		27.09.2004	geymsla 0018 færð til, stöptir innv.	21.09.2004	Kjallari stækkaður og skráningartöflu breytt.		