



Grunnmynd 3. hæð

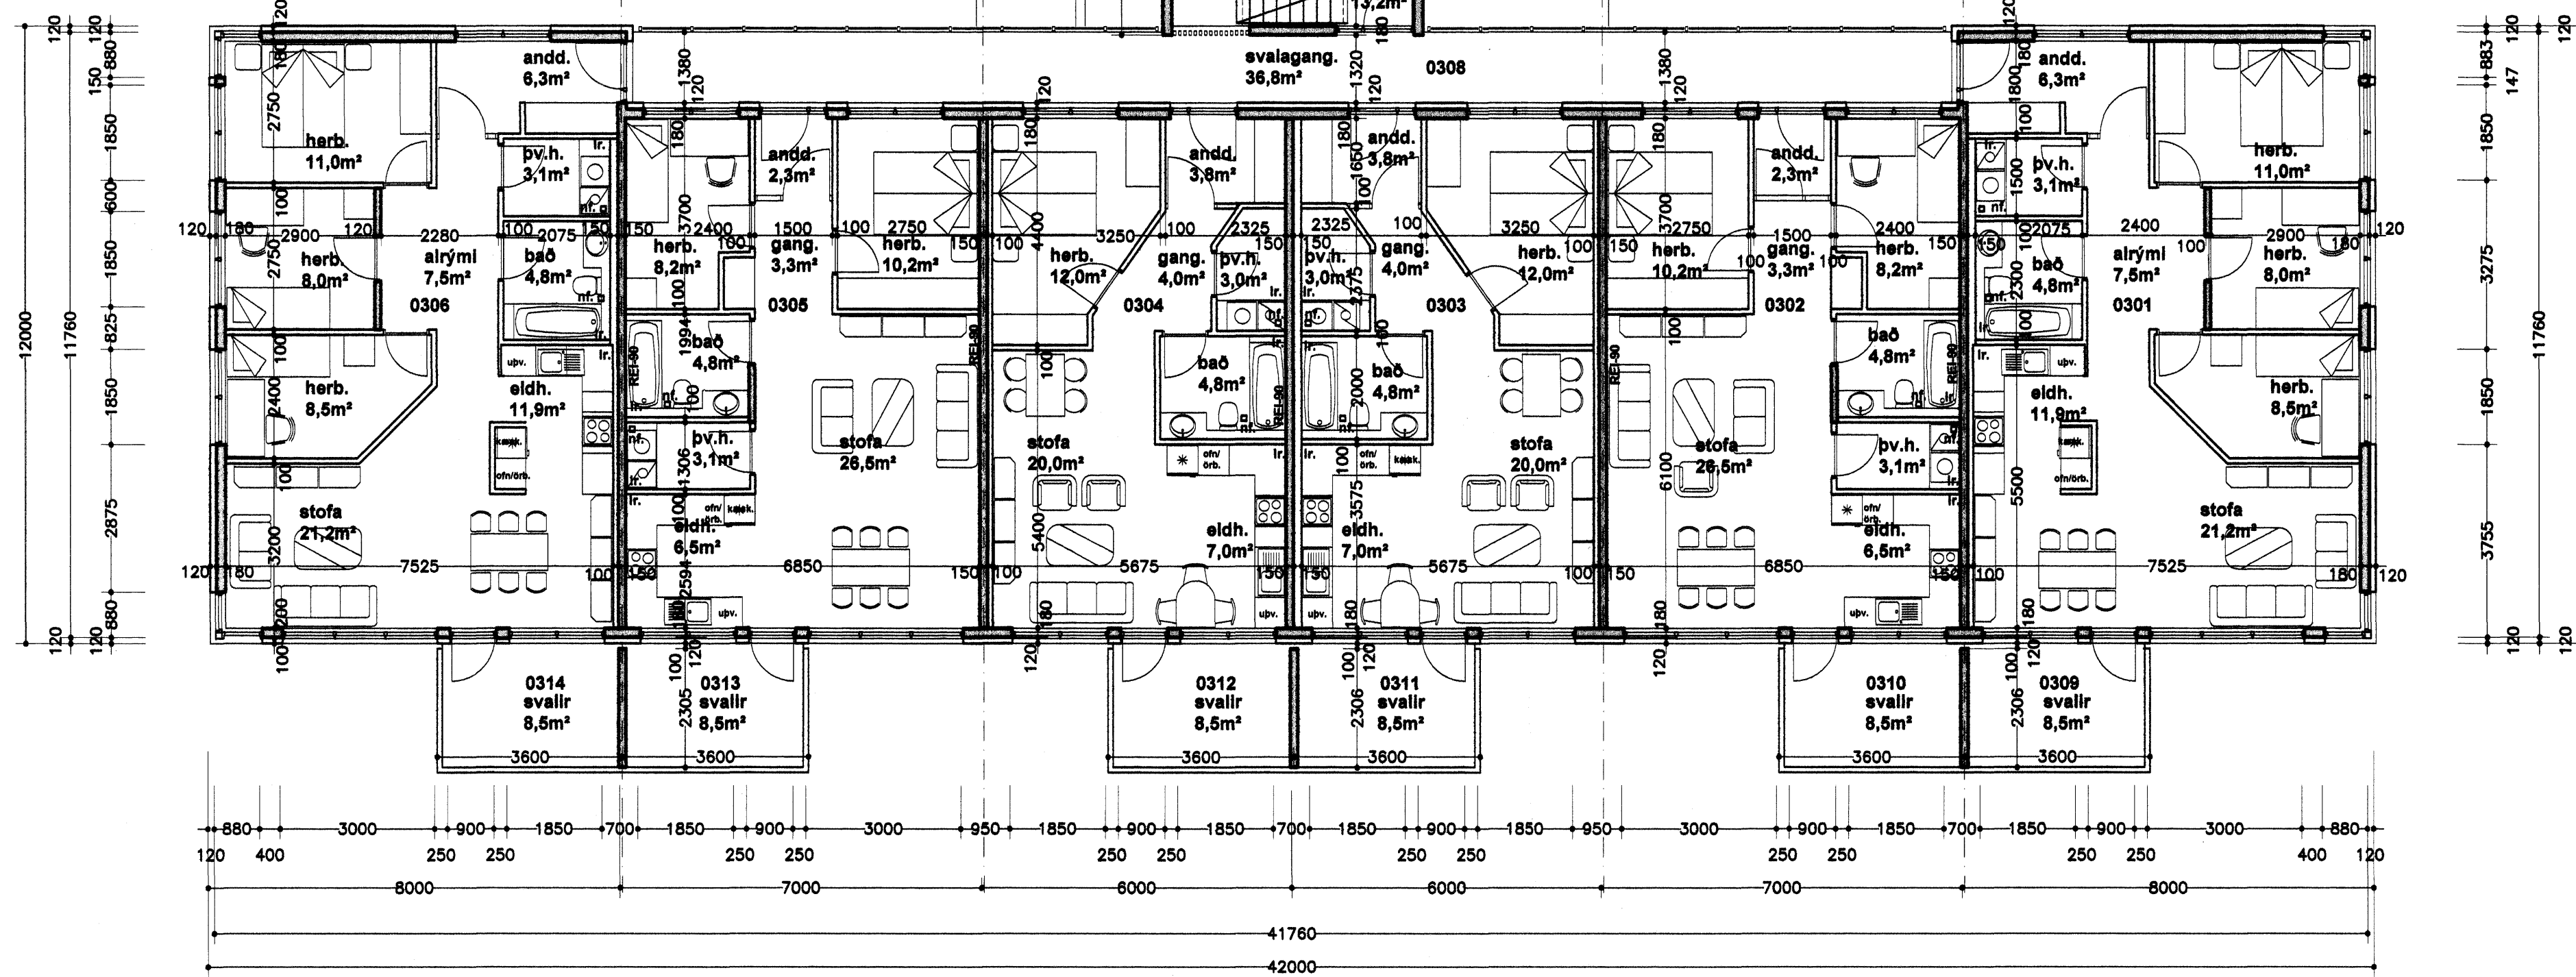

Grunnmynd 2. og 3. hæð

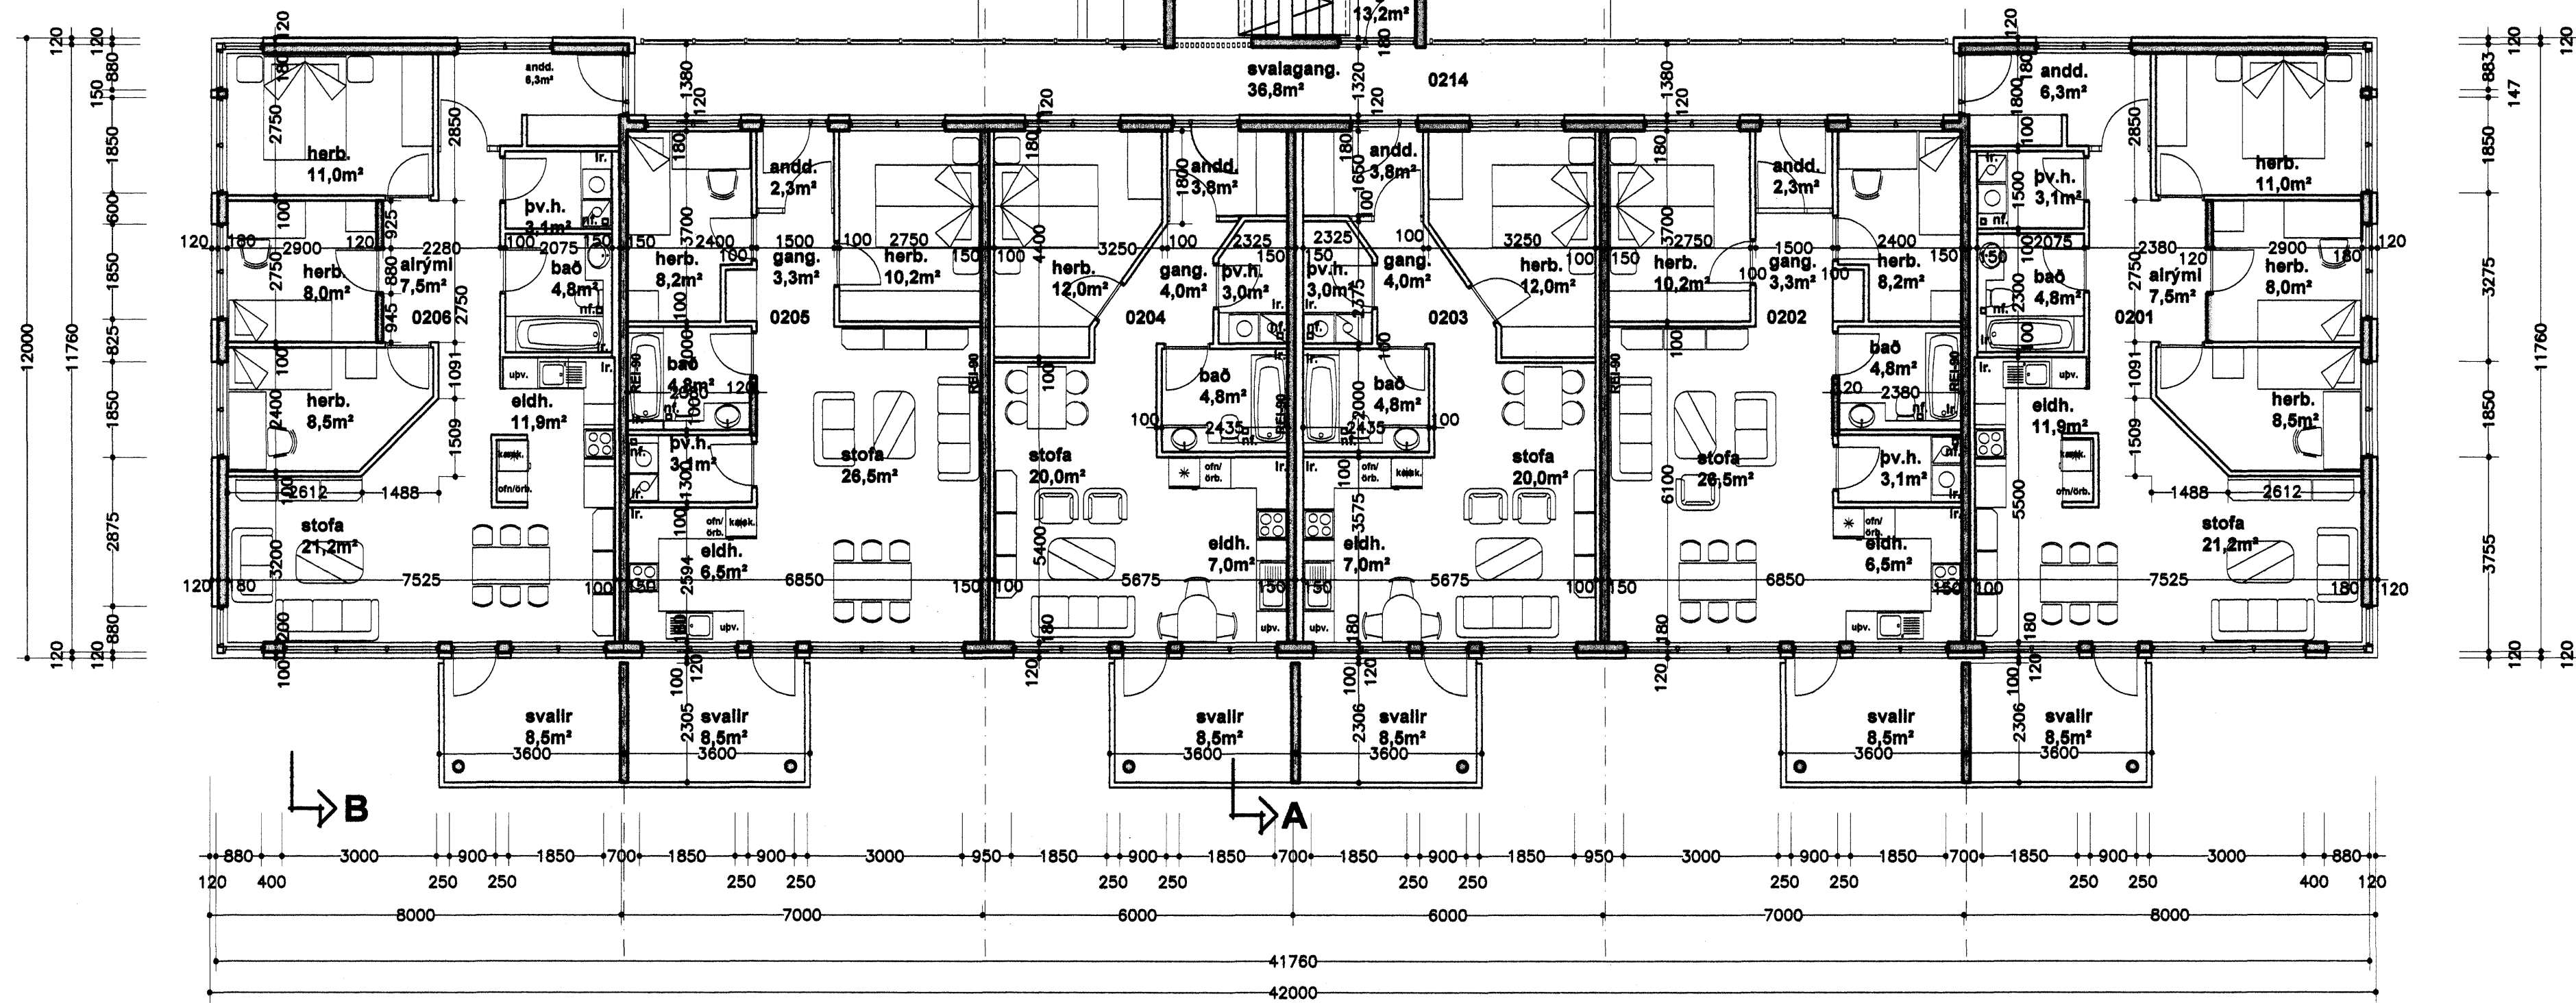

Drekavellir 20 Hafnarfirði

Grunnmynd 2.-3. hæð

Ágúst Þórðarson byggingarfræðingur bfl kt. 041081-4509
sími 554 2241, 893 8601 fax: 554 2231 netf. rym@landia.is
Ingi Gunnar Þórðarson byggingarfræðingur bfl kt. 280453-3239
sími 554 3823, 897 3823 fax: 554 3823 netf. lgh@almnet.is
Smíðuvegur 11E 200 Kópavogur

kvarði: 1:100 teikn. nr. 4

daga: 09.2004 þryggt: 20.01.2006

Þorgerður Þórunnsson
Ágúst Þórðarson

Breytt dags.	Eðli breytinga	Breytt dags.	Eðli breytinga	Breytt dags.	Eðli breytinga	Breytt dags.	Eðli breytinga	Breytt dags.	Eðli breytinga	Breytt dags.	Eðli breytinga
								20.01.2005			Eldhúe og baðinnréttingum, steyptir innv.