



Byggingarfulltrúi
samþykkir erindið.
22 MAÍ 2006
Bent skal á að samþykki þessi verður ekki virk
fyrr en eftir þinglýsingu eignaskiptafélýsingar.
Linnar og skráningu þennar hjá Fastegnamati ríkisins.
Byggingarfulltrúinn / Hafnarfirði
Eh. Kristján Þórásson

ASKILID
SÁ BOKUN

Úr Gildi

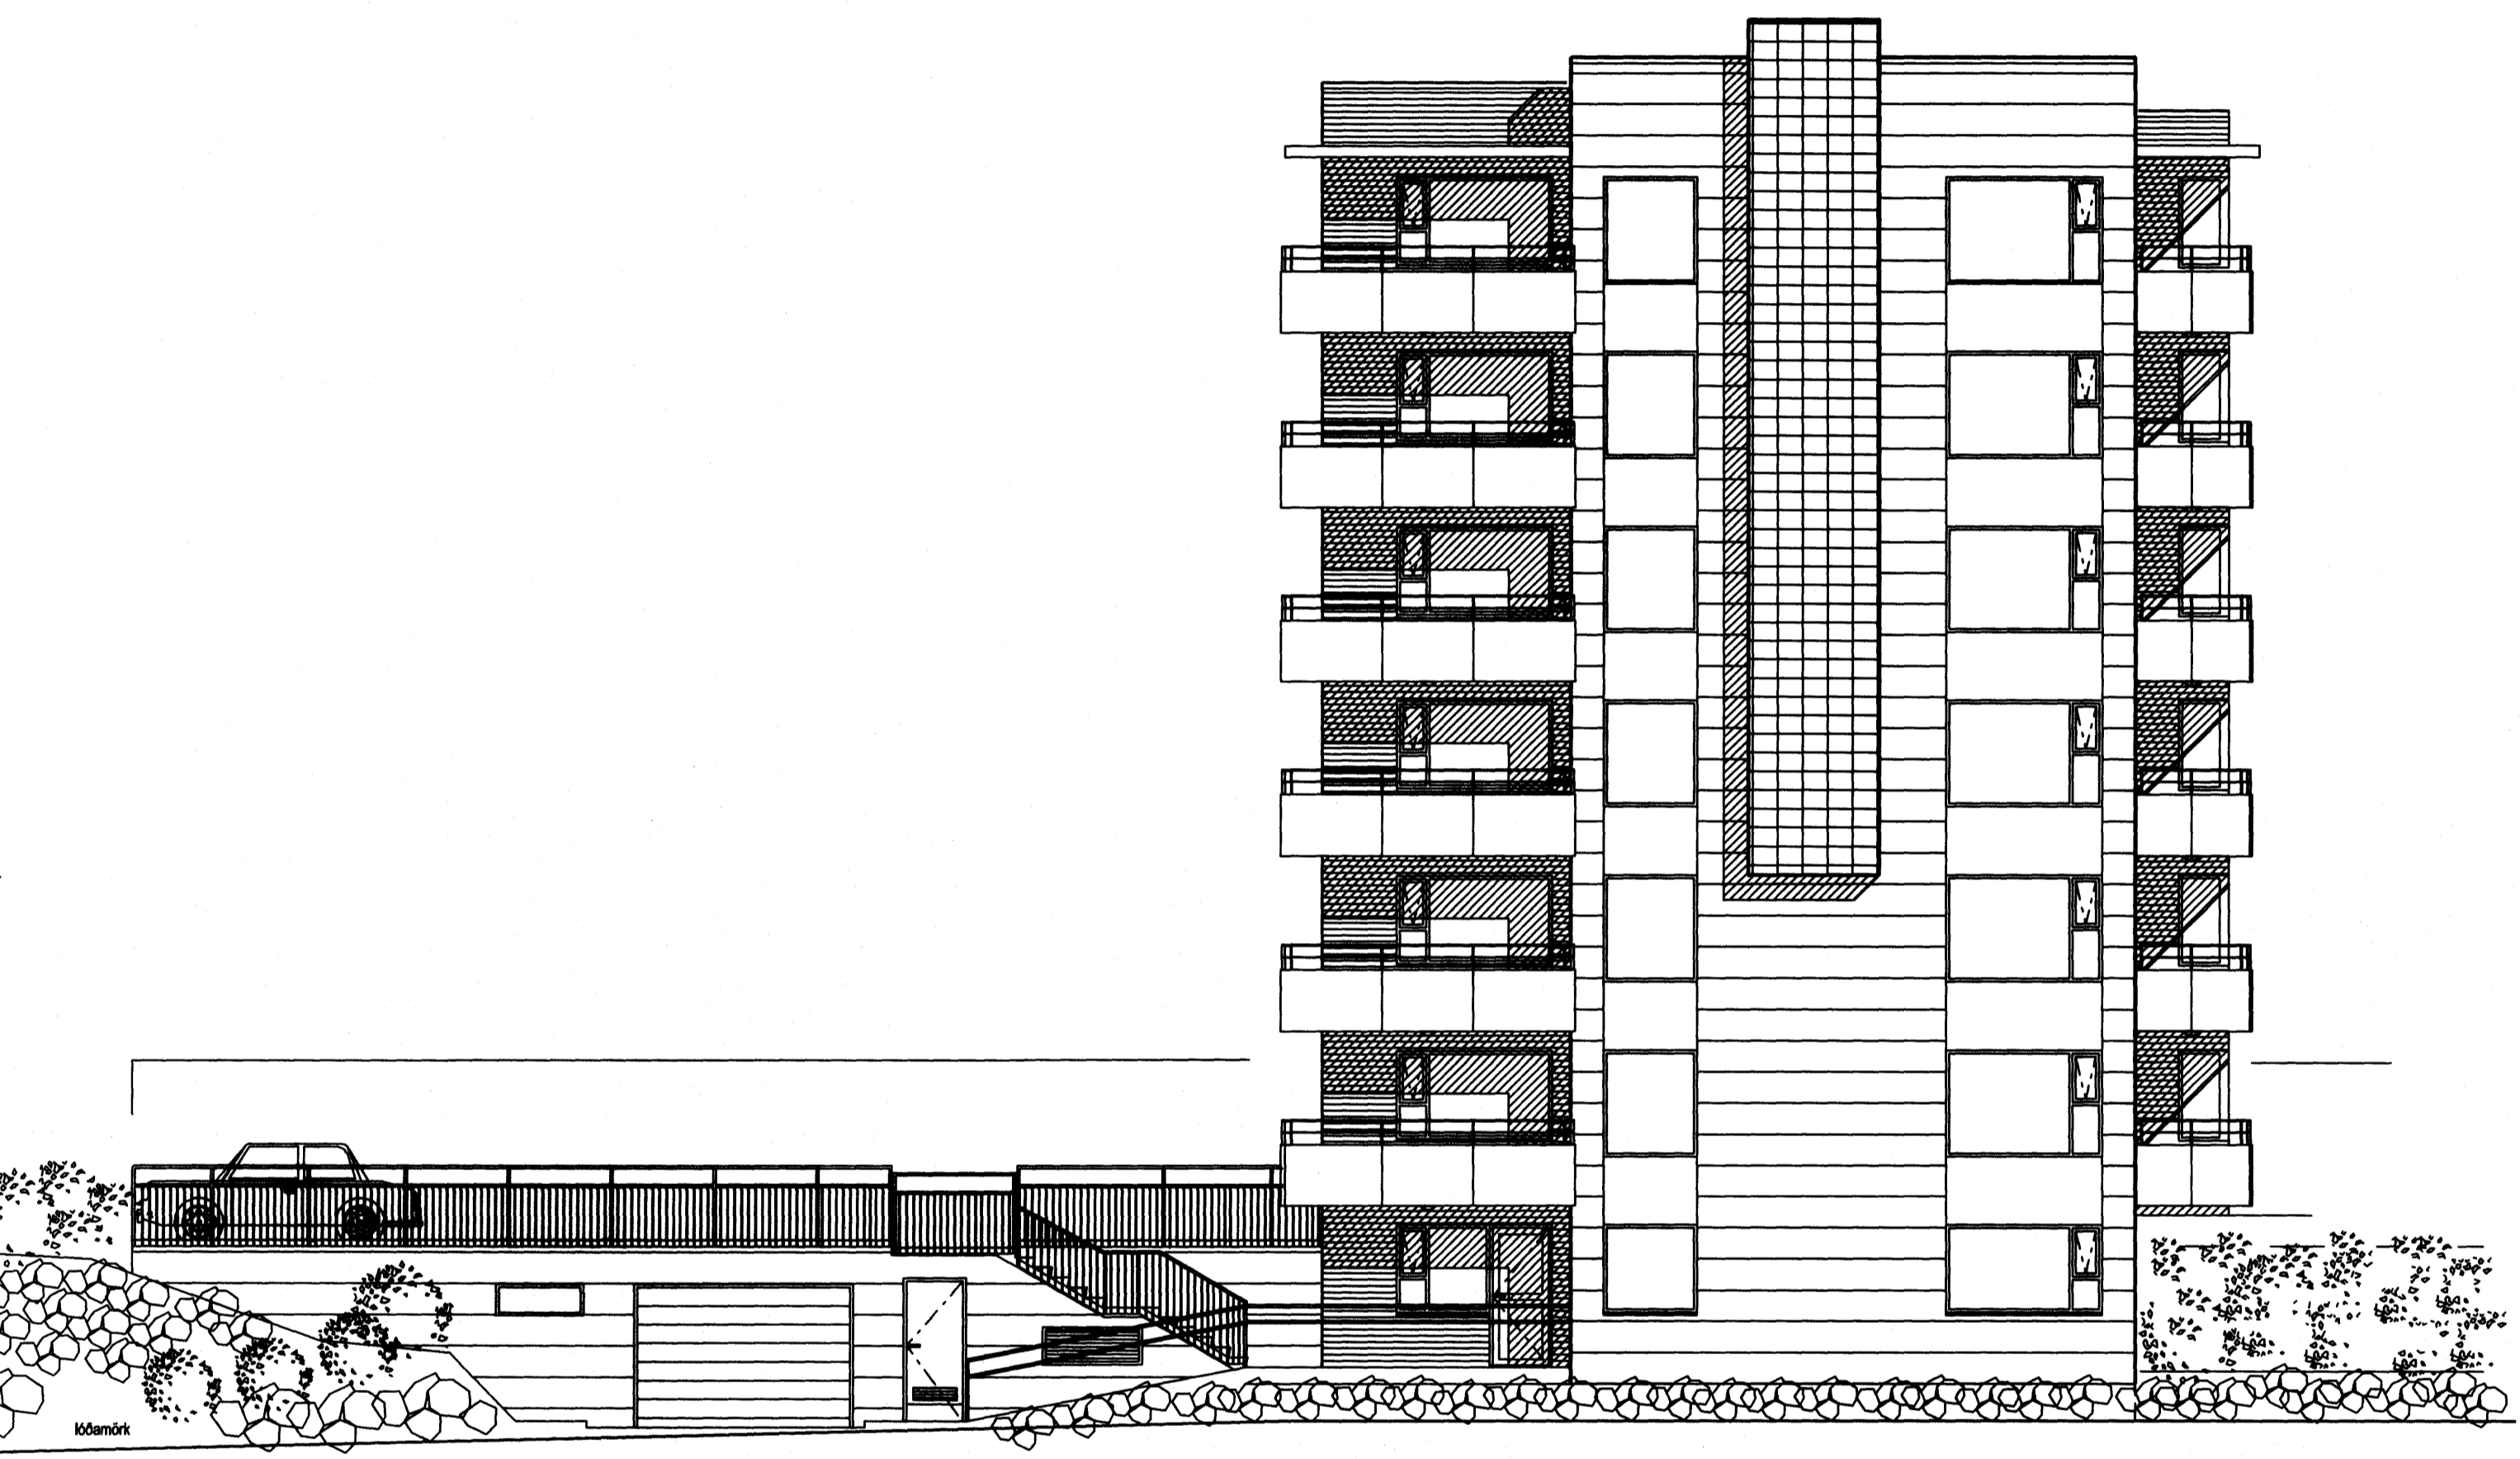

ÚTLIT 1:100
nord vester hið

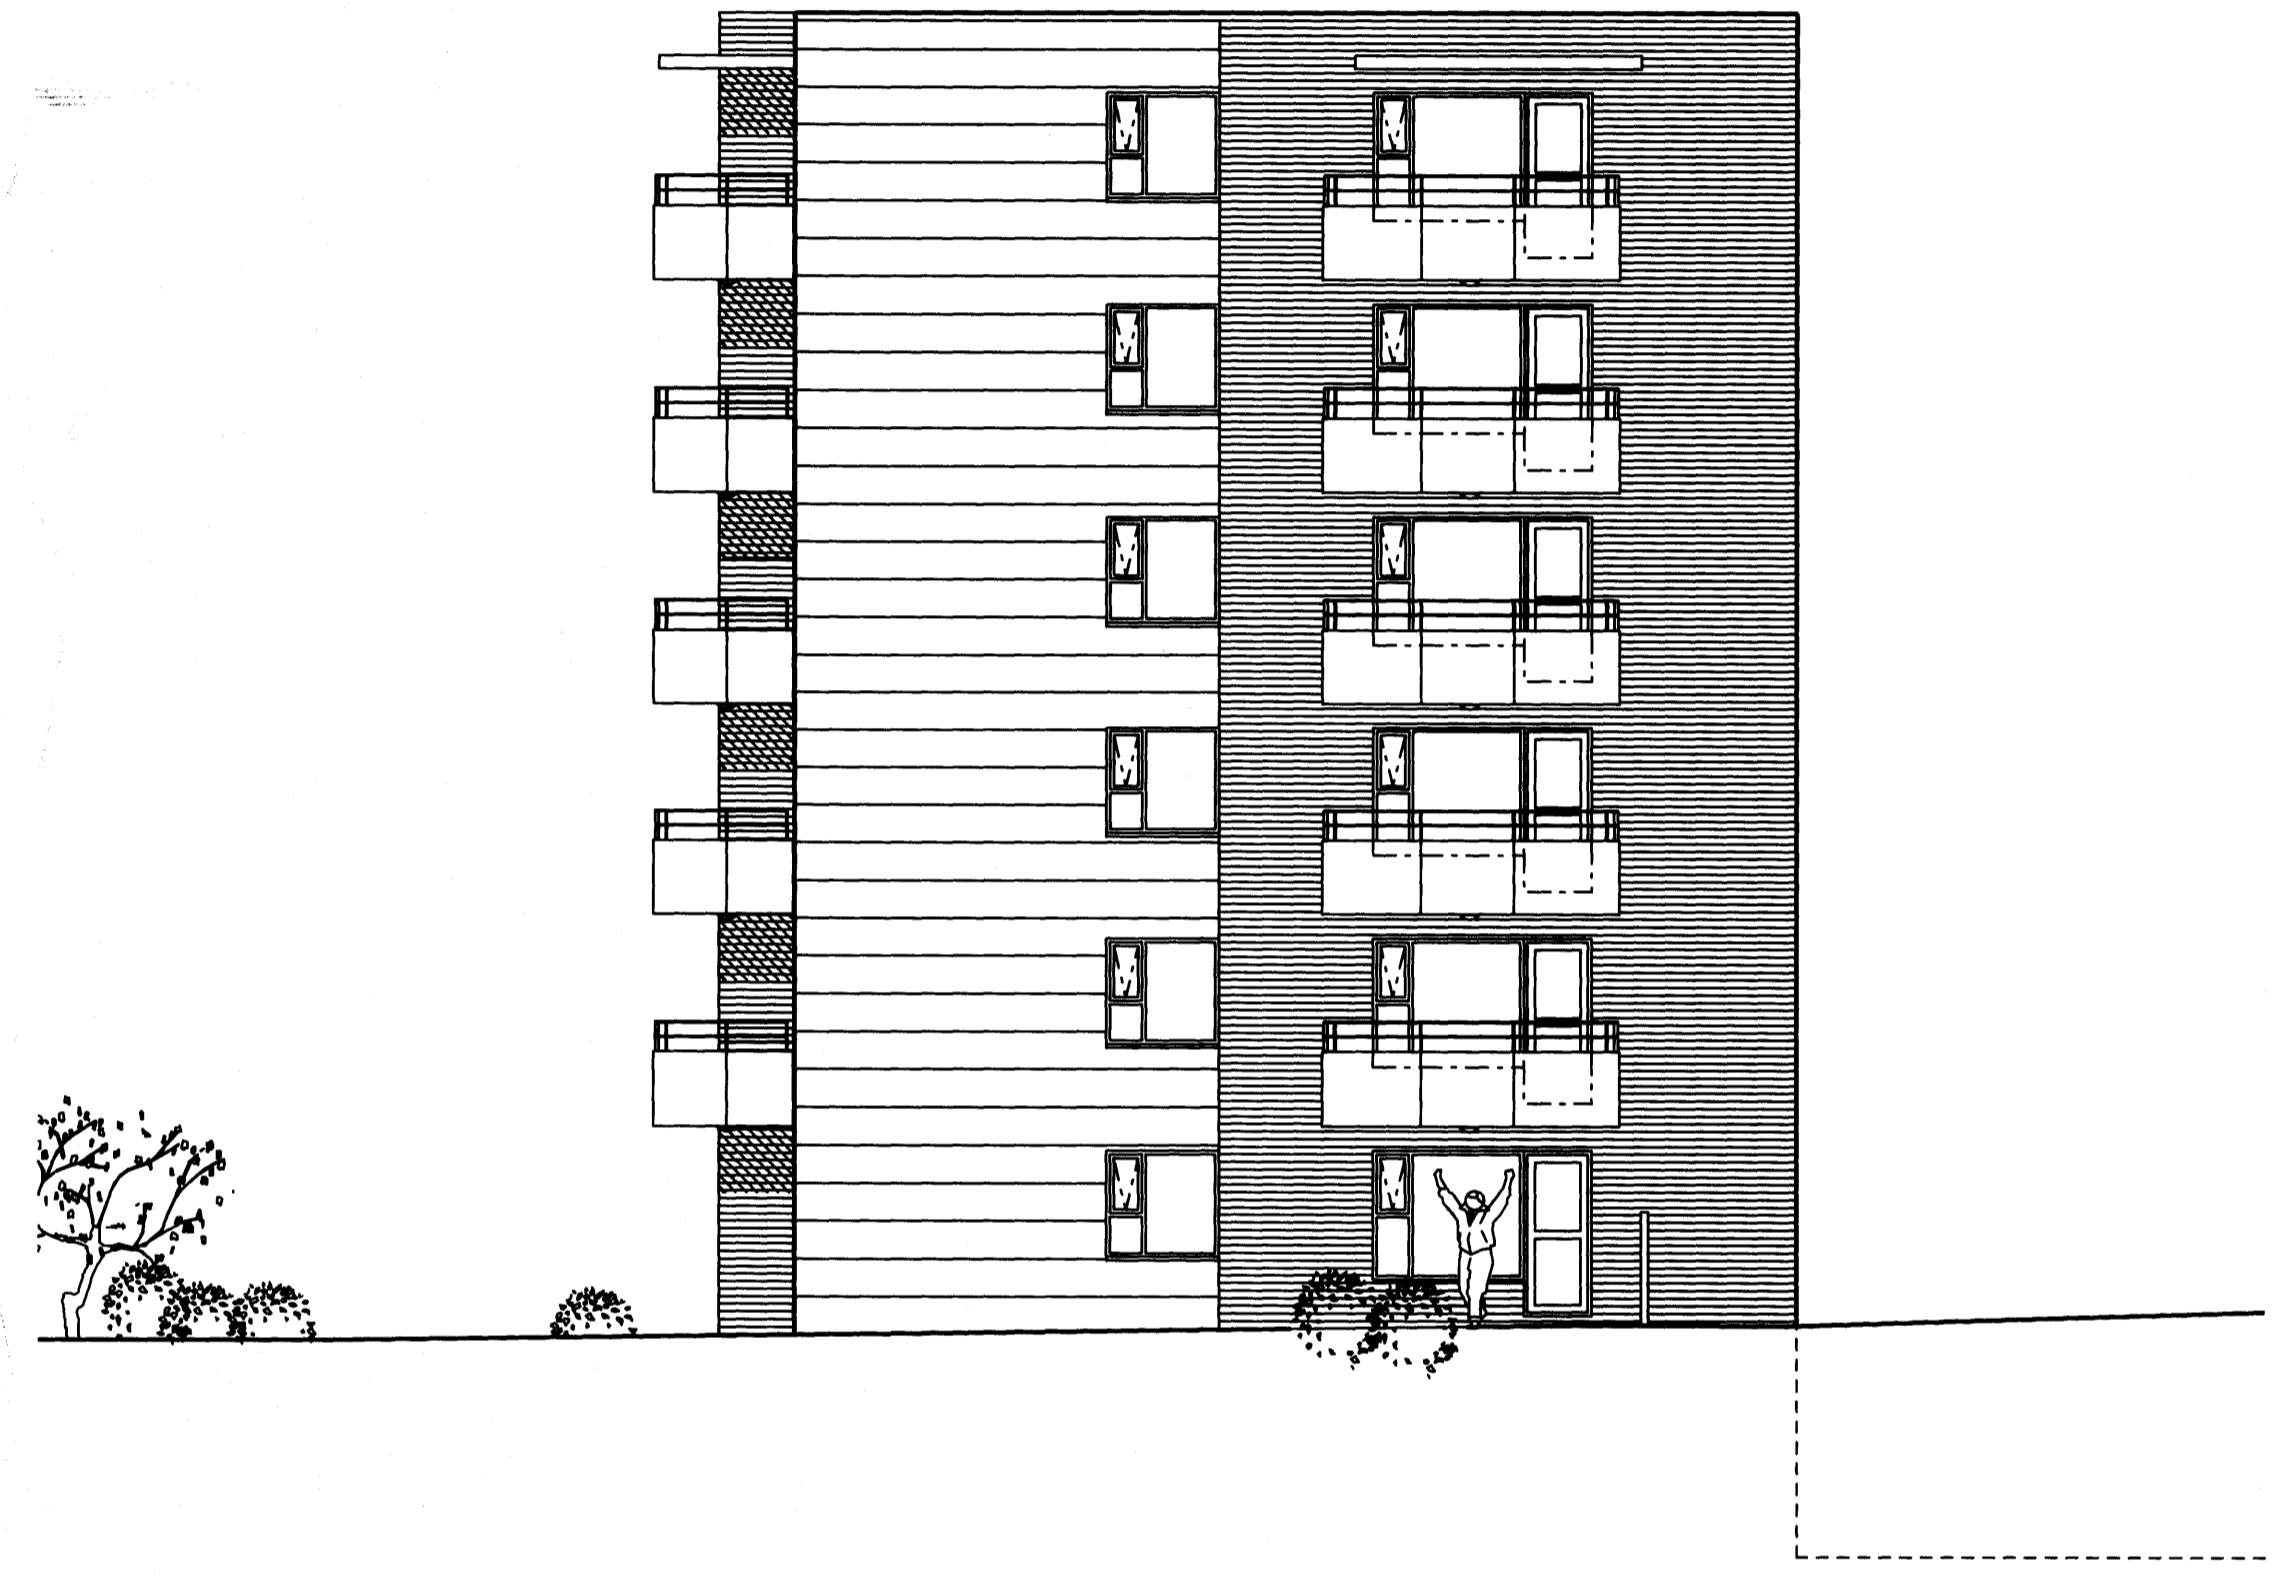

ÚTLIT 1:100
suð austur hið

ÚTGÁFA 1 TEIKNAD 1 SAMHYKKT 1 DAGS
BREYTINGAR

ASK Arkitektar
Gærgötu 5
101 Reykjavík
Sími 515 0300
Fax 515 0319
www.ask.is

Ártun aðeðhönnuðar
Páll Gunnarsson arkitekt FAI/210552-2198



SKIPALÓN 4 - 8

VERKISFNI HEITI TEIKNINGAR	MOV. I A1 1:100
Útlit	TEIKNAD HP
VERKISNÖL 0628	DAGS 09.03.2006
NÚMÉR TEIKNINGAR 10-31 10 af 11	ÚTGÁFA