



GRUNNMYND 2. HÆÐAR

B

A

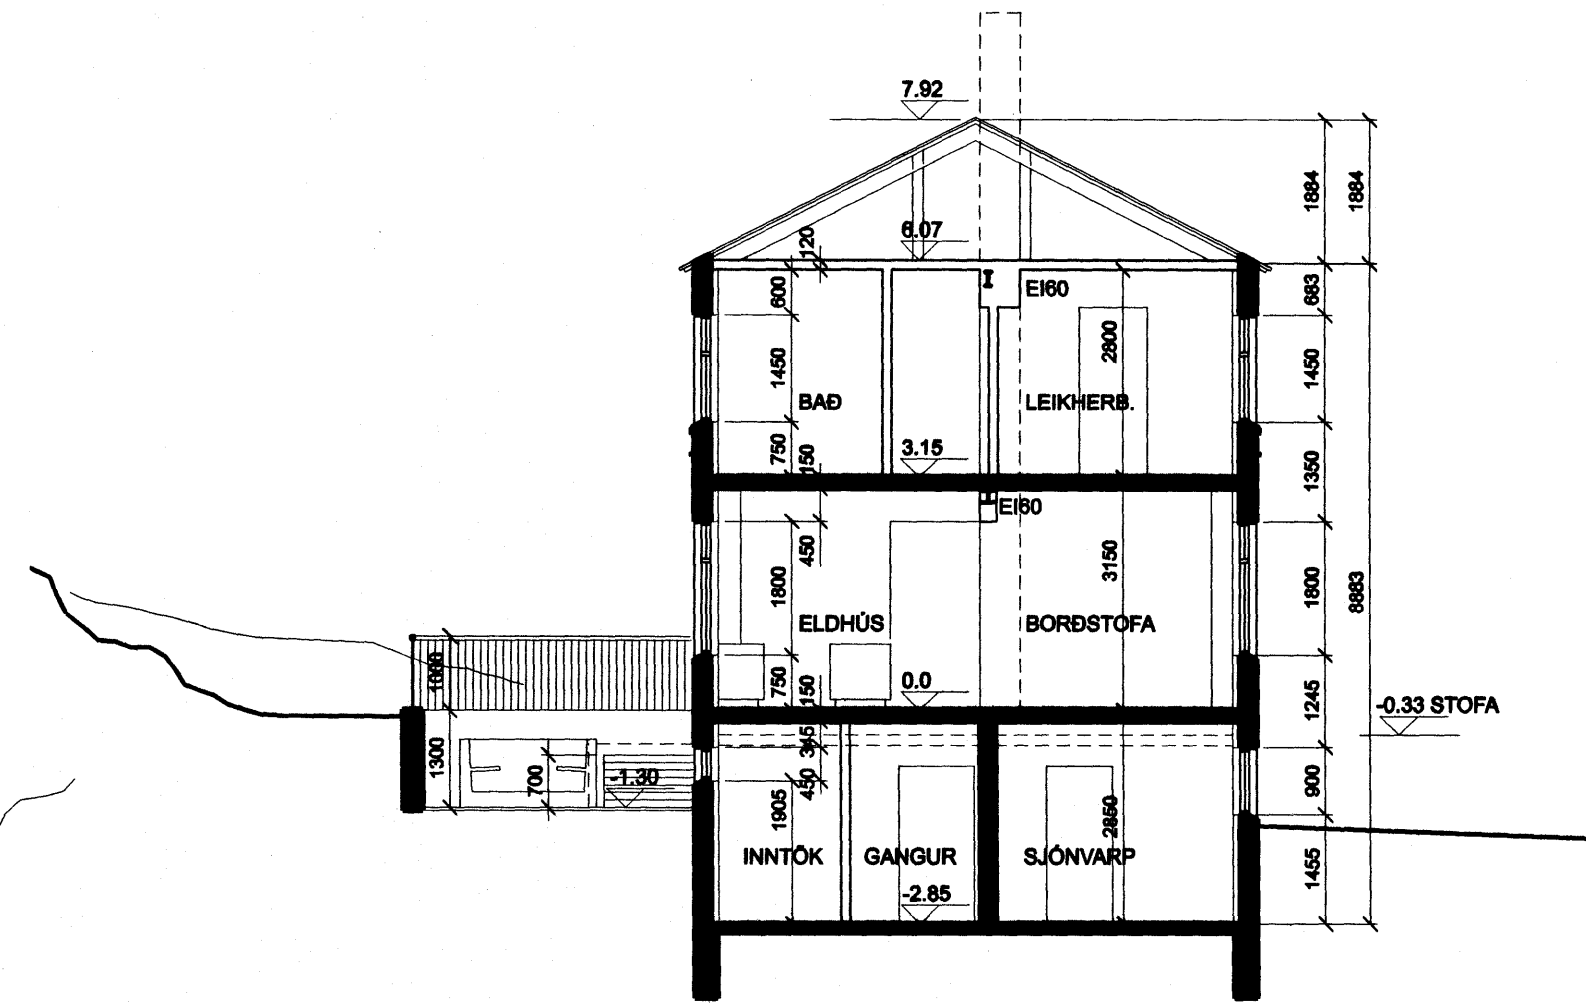


SNEIÐING A

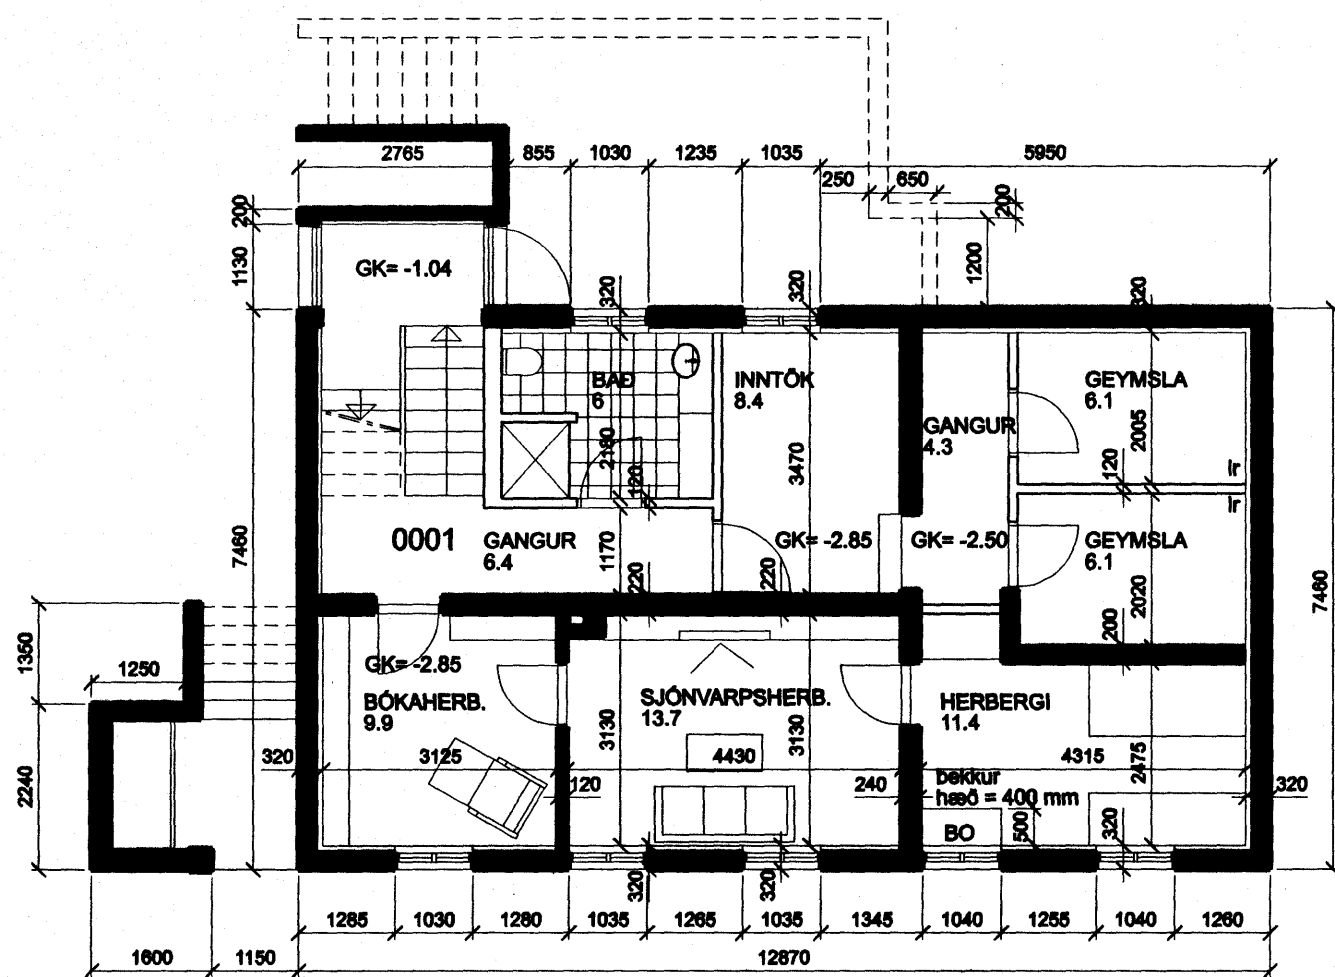

GRUNNMYND KJALLARA

B

A

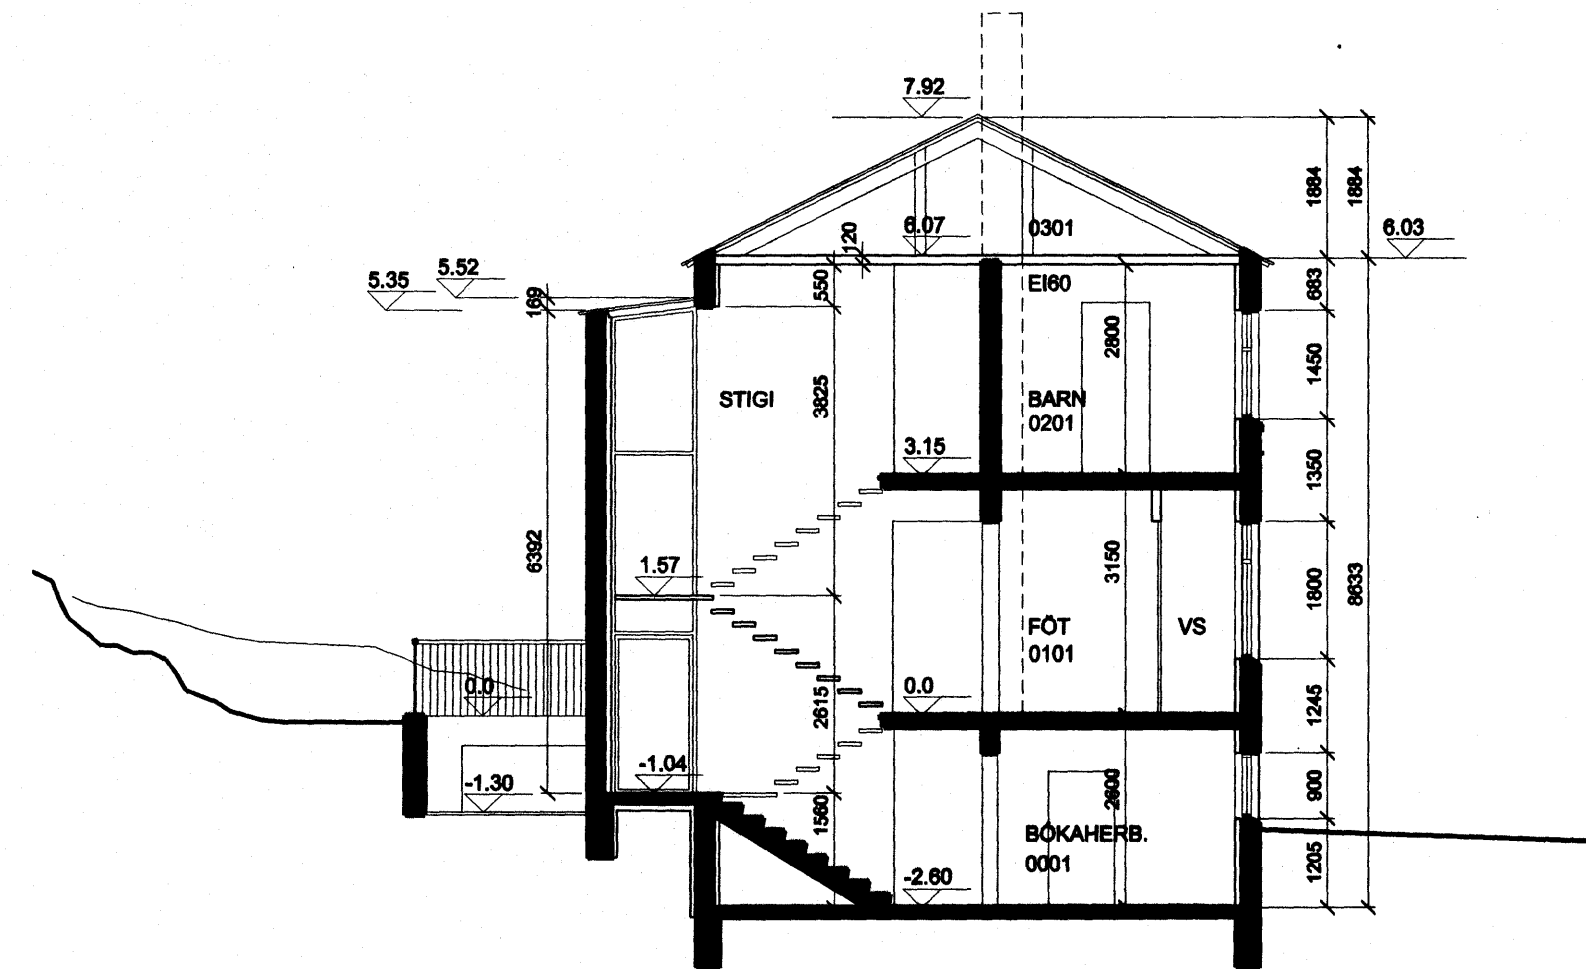

SNEIÐING B



Samþykkt þann

7. MAÍ 2006

Byggingatulltrúnn í Hafnarfirði
F.h. Kristján Þórarinnsson

BREYTT:
MKV.: 1:100, 1:500
MÁN. JANÚAR 2006
TEIKNUN: óða lgs

Ólafur Óskar Axelsson
01251-7019

AUSTURGATA 11 HAFNARFIRÐI
BYGGINGANEFNDA TEIKNINGAR
GRUNNMYNDIR OG SNEIÐING



Teiknistofa
Ingimundar
Sveinssonar
Ingólfsstræti 3
101 Reykjavík
Sími 5204900
Fax 5204901
tis @ tis.is
www.tis.is

INGIMUNDUR SVEINSSON
JÓHANN EINARSSON
ÓLAFUR ÓSKAR AXELSSON