





Samþykkt þann

24 MAÍ 2006


Byggingafulltrúinn í Hafnarfirði
Eli Kristján Þórarinnsson

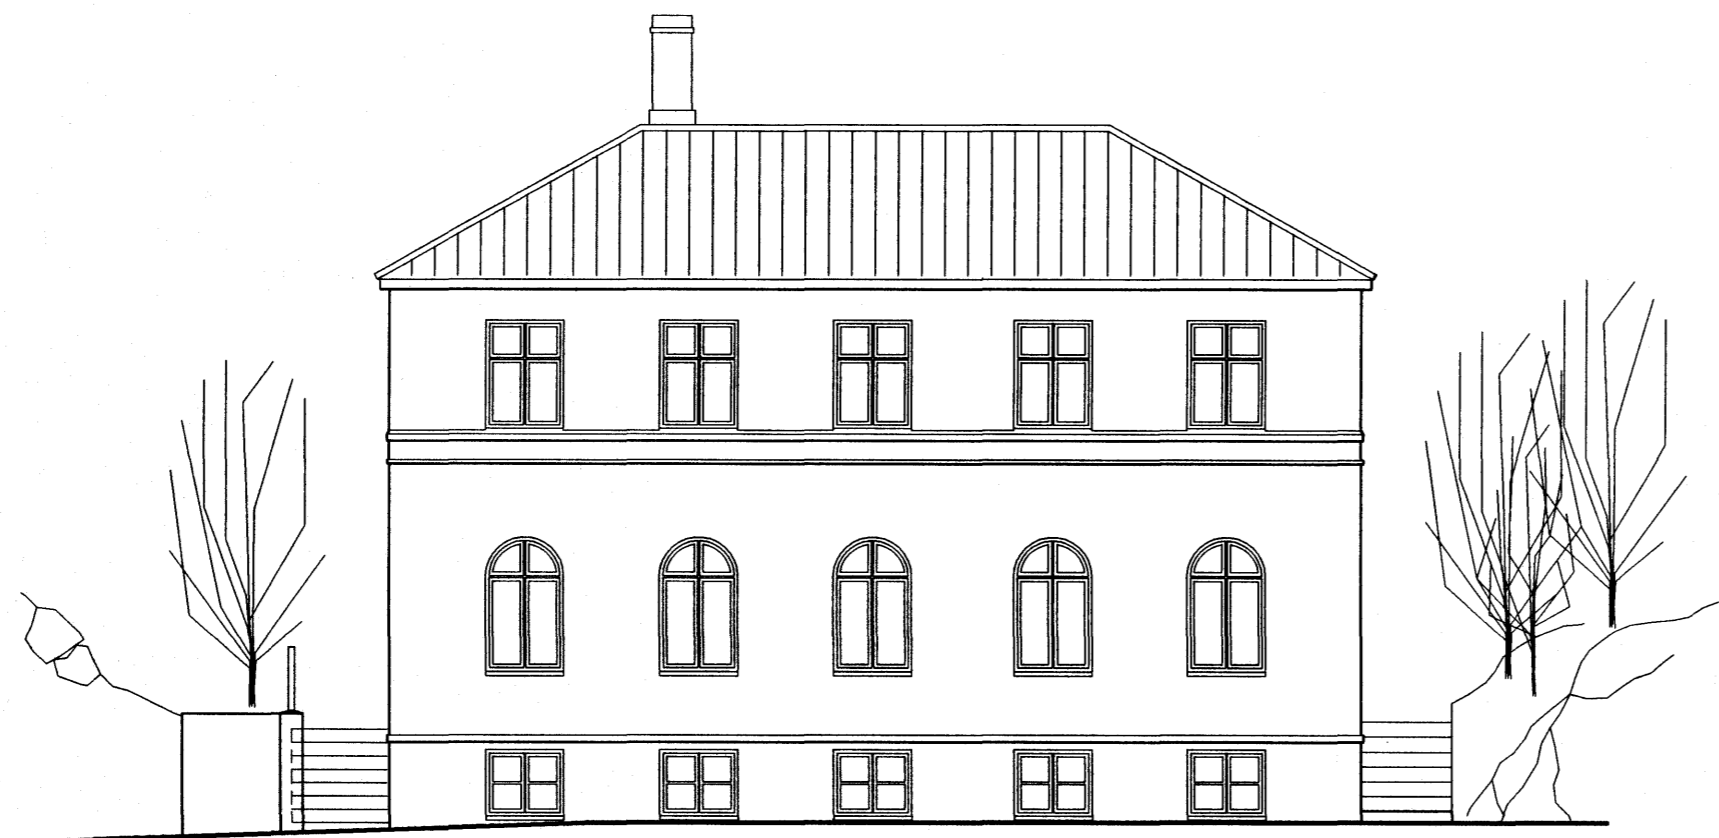


FRAMHLIÐ

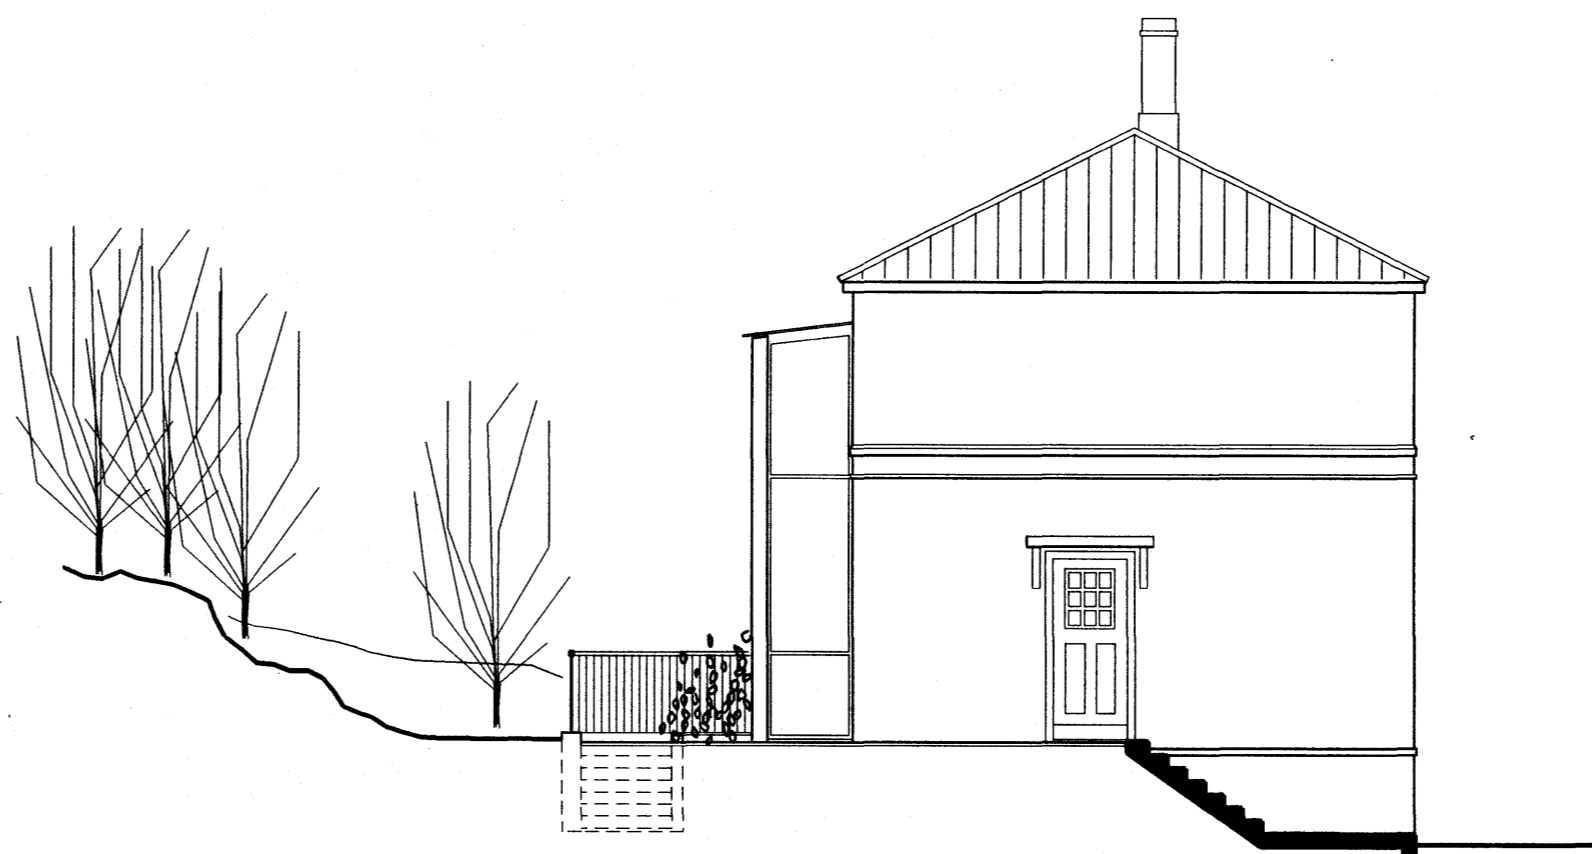

NORÐVESTUR GAFL

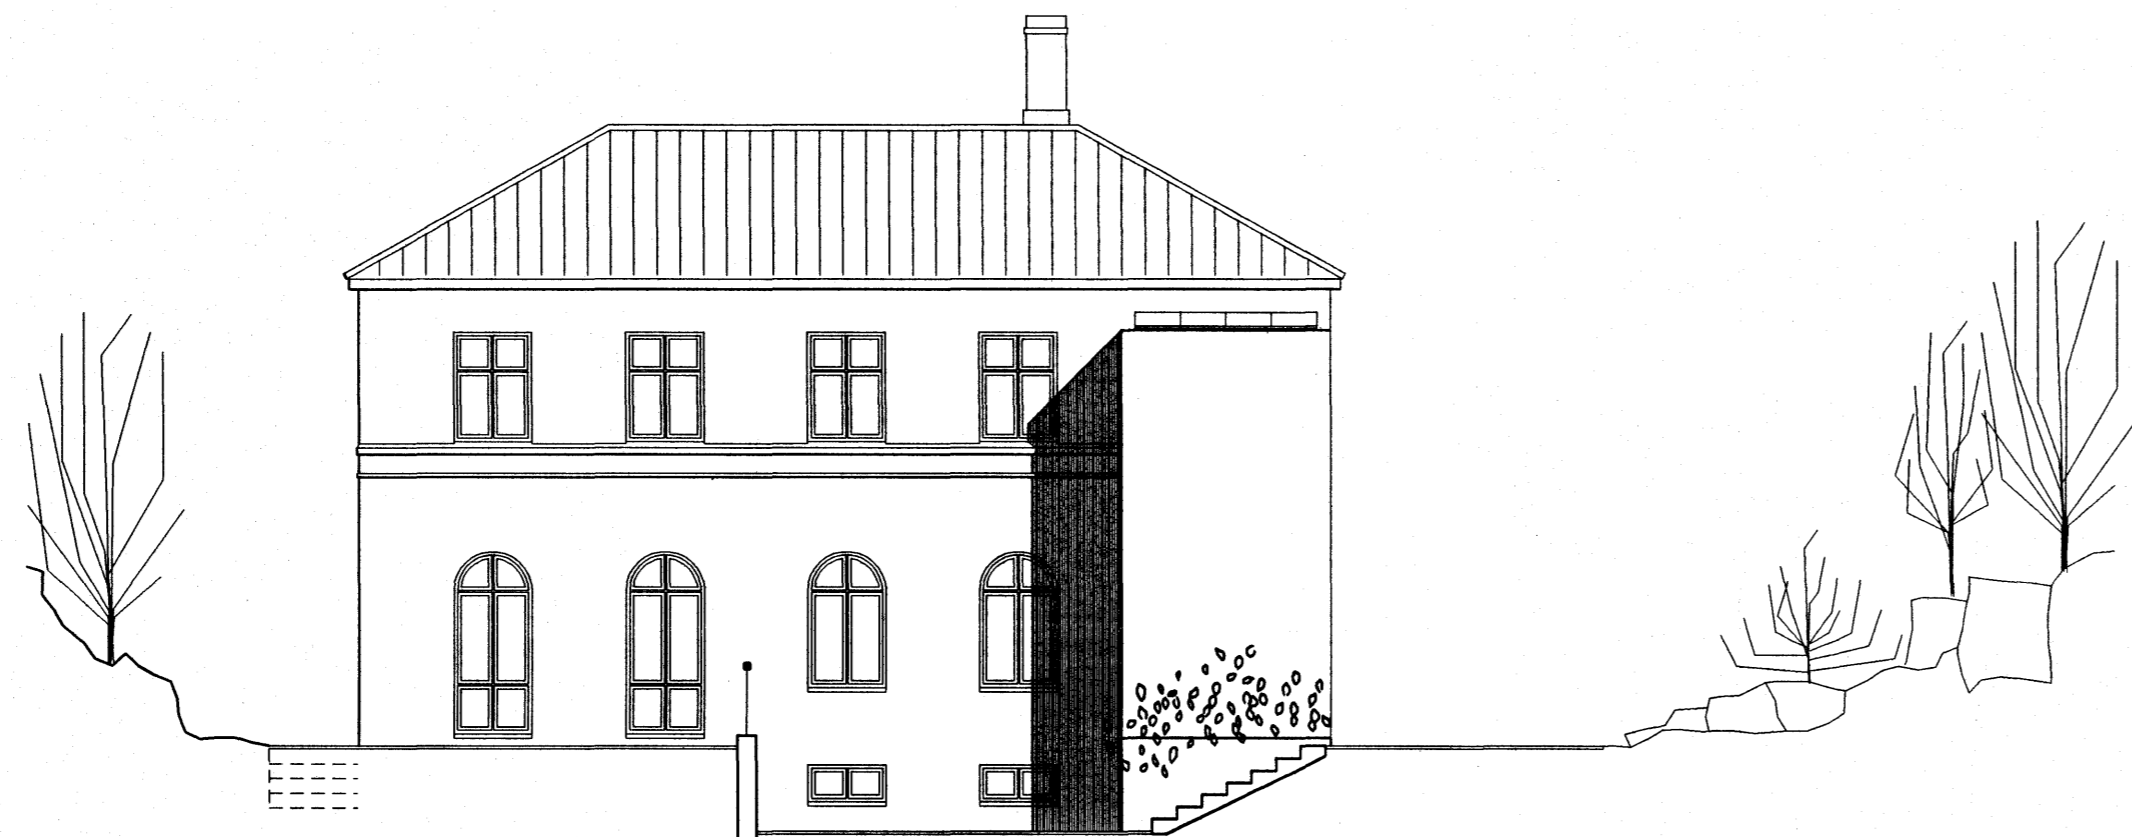

BAKHLIÐ

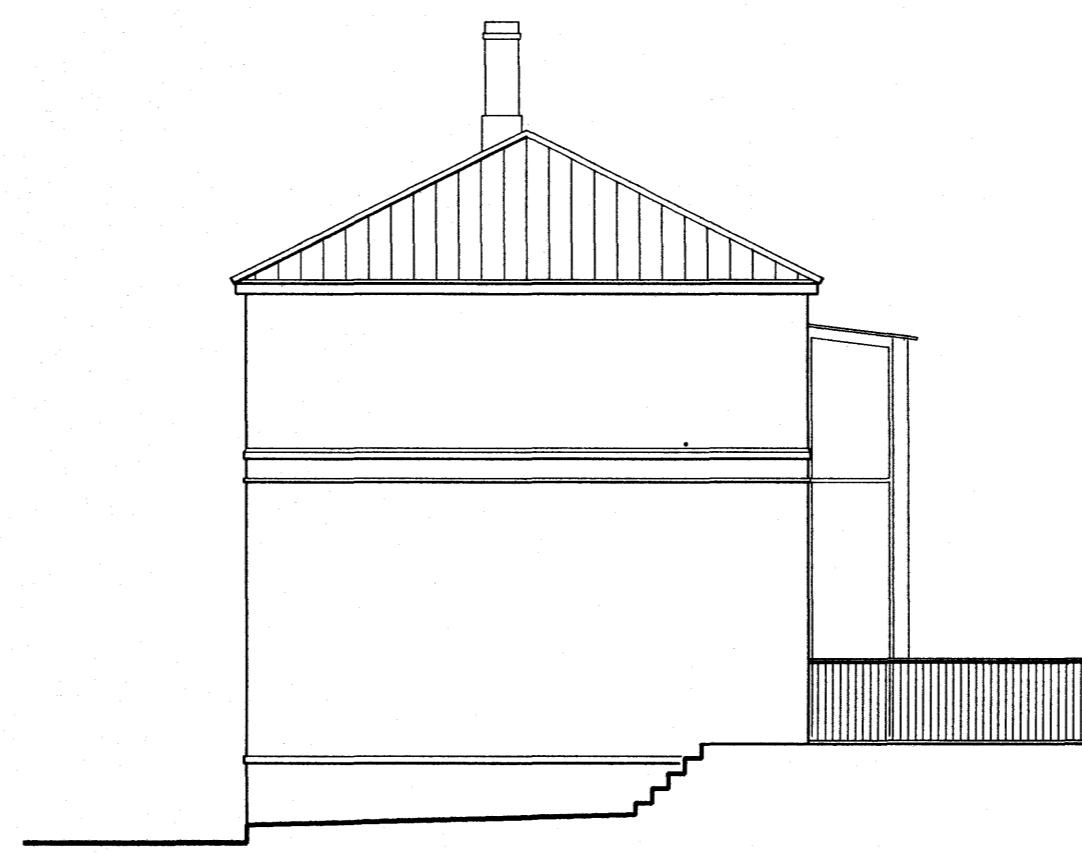

SUÐAUSTUR GAFL

BREYTT:
MKV: 1:100
MÁN. FEBRÚAR 2006
TEIKNUN : óóa lgs

AUSTURGATA 11 HAFNARFIRÐI
BYGGINGANEFNDARTEIKNINGAR
ÚTLITSMYNDIR EFTIR BREYTINGAR



Telknistofa
Ingimundur
Sveinssonar
Ingólfsstræti 3
101 Reykjavík
Sími 5204900
Fax 5204901
tis @ tis.is
www. tis. is

INGIMUNDUR SVEINSSON
JÓHANN EINARSSON
ÓLAFUR ÓSKAR AXELSSON