




Samþykkt þann
10 MAI 2006
Byggingafráttir / Hafnarfirði
F.H. Kristján Þórarinnsson

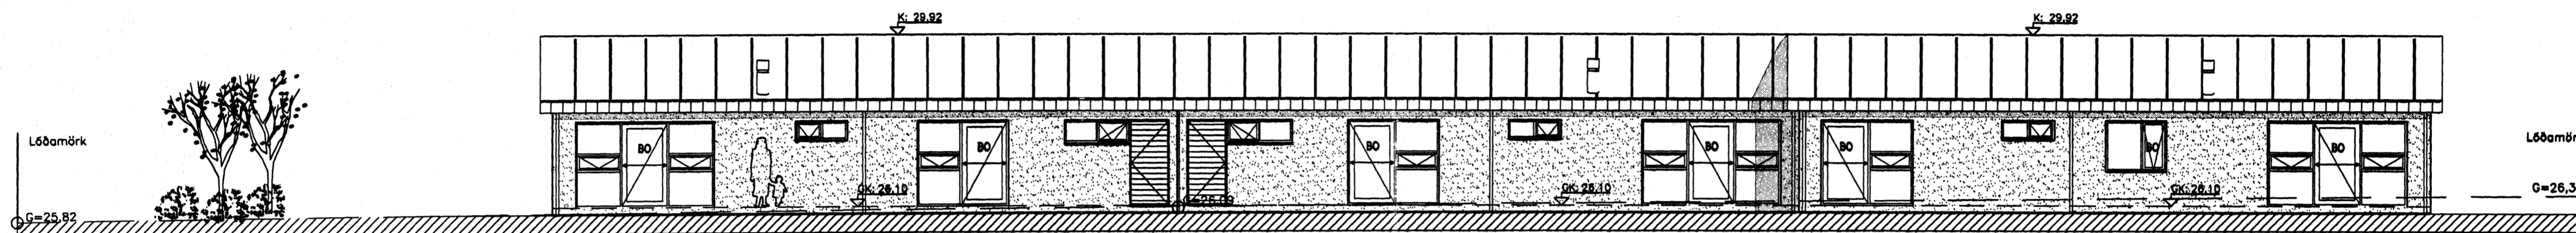


SUÐURHLIÐ 1:100

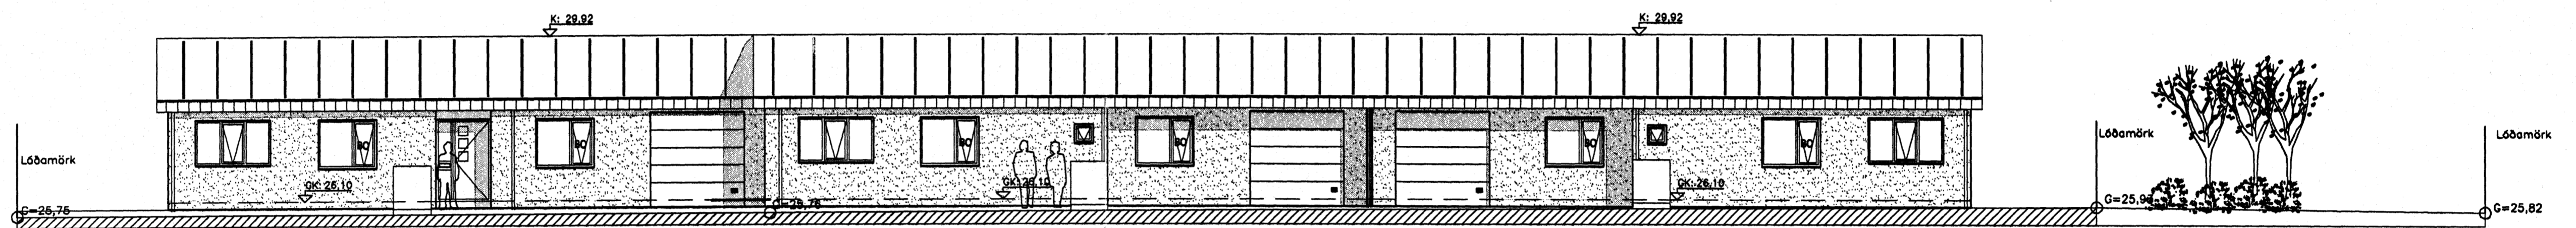

NORÐURHLIÐ 1:100

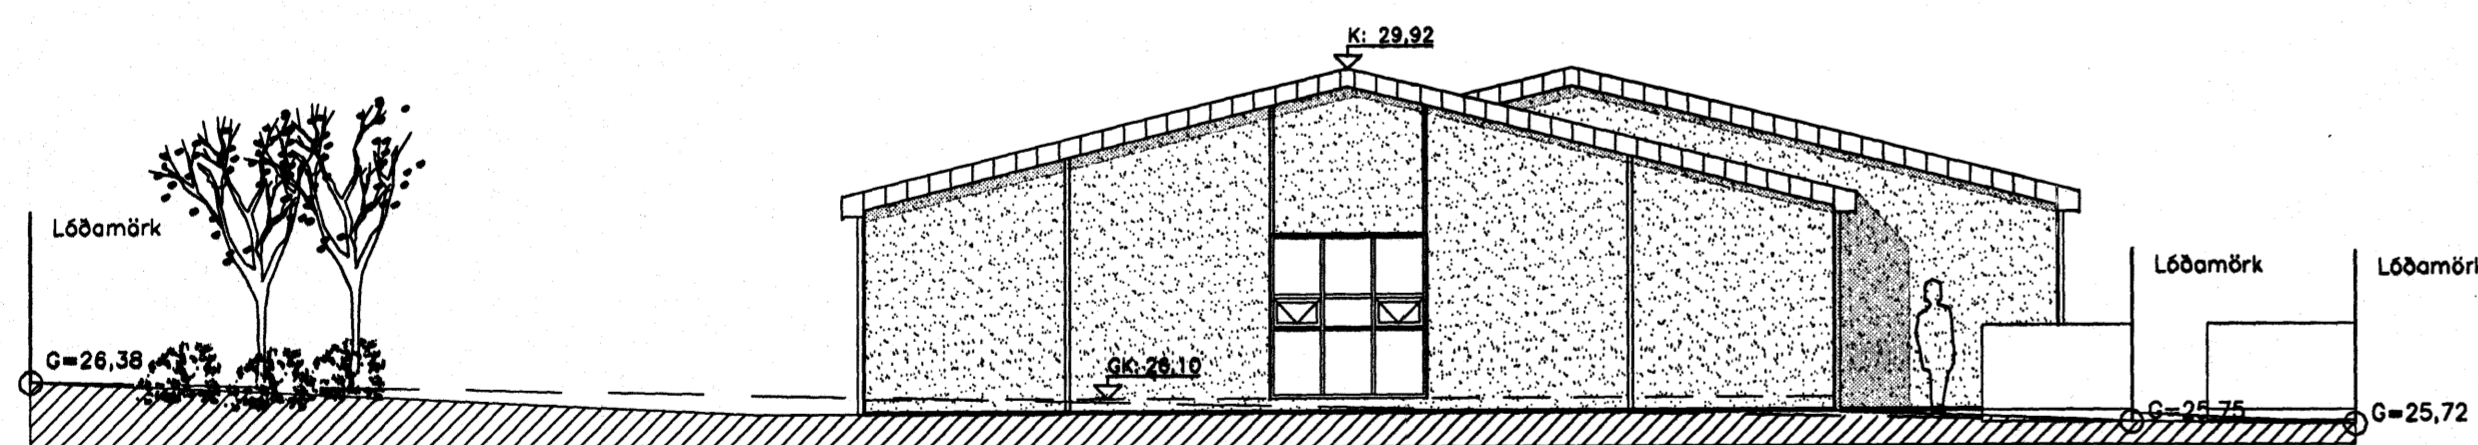

AUSTURHLIÐ 1:100

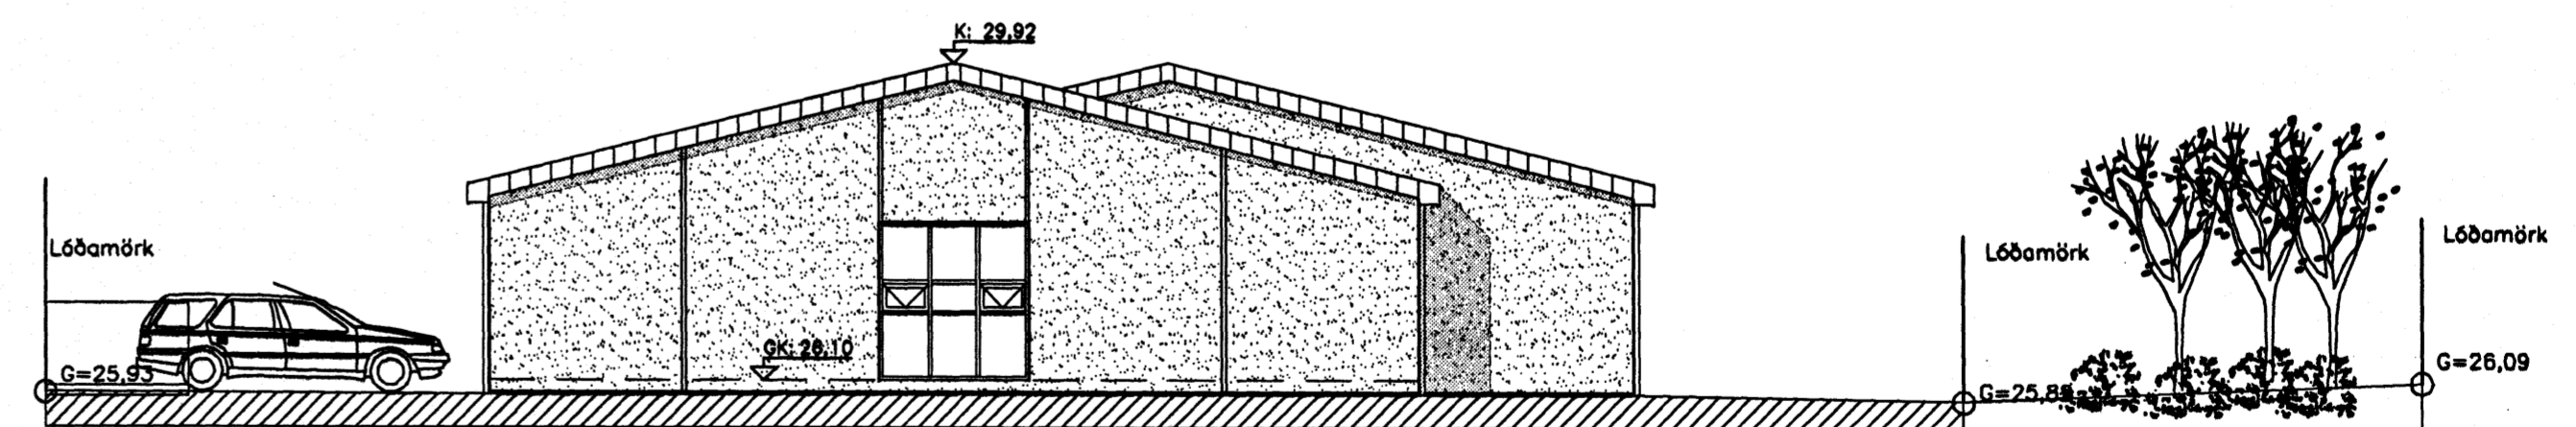

VESTURHLIÐ 1:100

BREYTT				
TEIKNINGAR				
Drekavellir 55-59				
220, Hafnarfjörður				
HEITI TEIKNINGAR				SKALA
ÓTLITSMYNDIR				1:100
FRAMAÐ	TEIKNAR	VEÐUR	BREYTINGAR	SKOÐ
DKK	DKK	1.087	00	18.04.2006
TEIKNINGAR				TEIKN.
				02
TEIKNISTOFAN H.R. ehf				
Húsbýggingar og ráðgjöf				
David Karlsson				
Byggingafráttir BFI				
Naufrúða 2, 110 Reykjavík				
				SM: 087 8111 FAX: 087 8111 E-MAIL: h@hr.is KT: 231260-2630