



Samþykkt þann

07 JUNÍ 2006

Byggingafráttir í Hafnarfirði
F.h. Kristján Þórásson

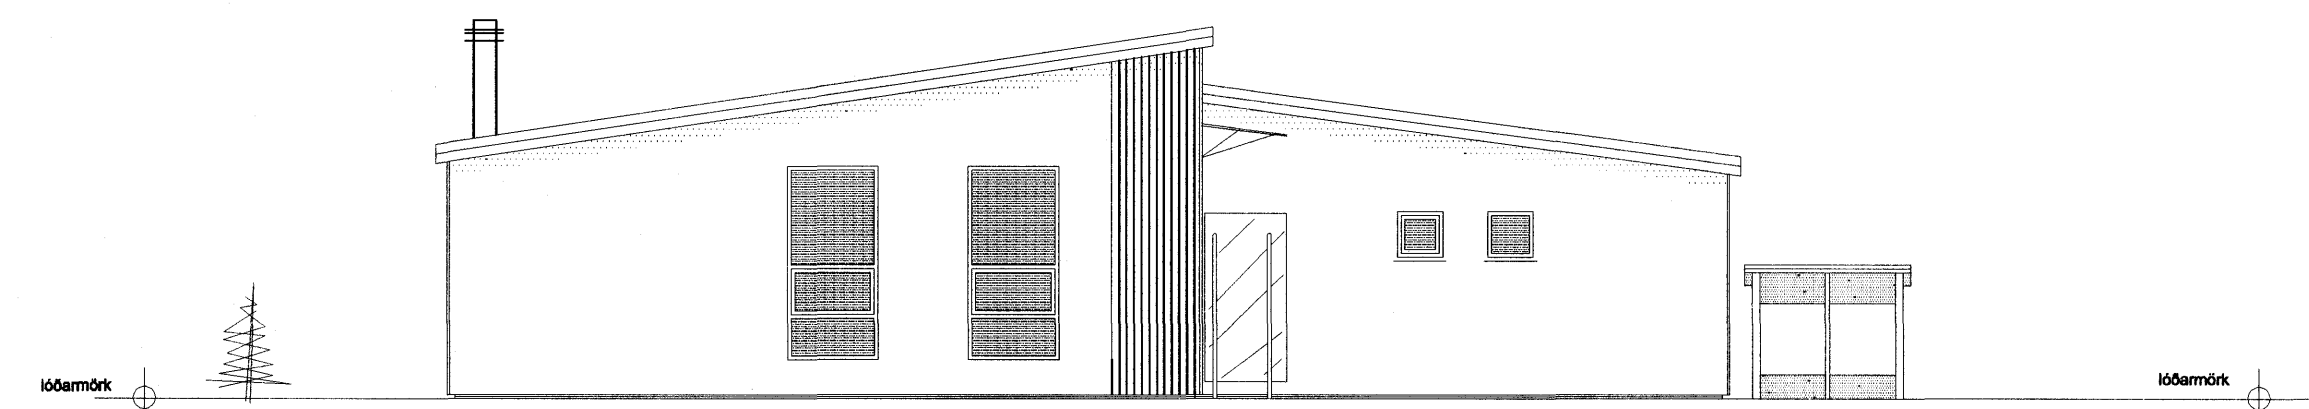

Vesturhlíð

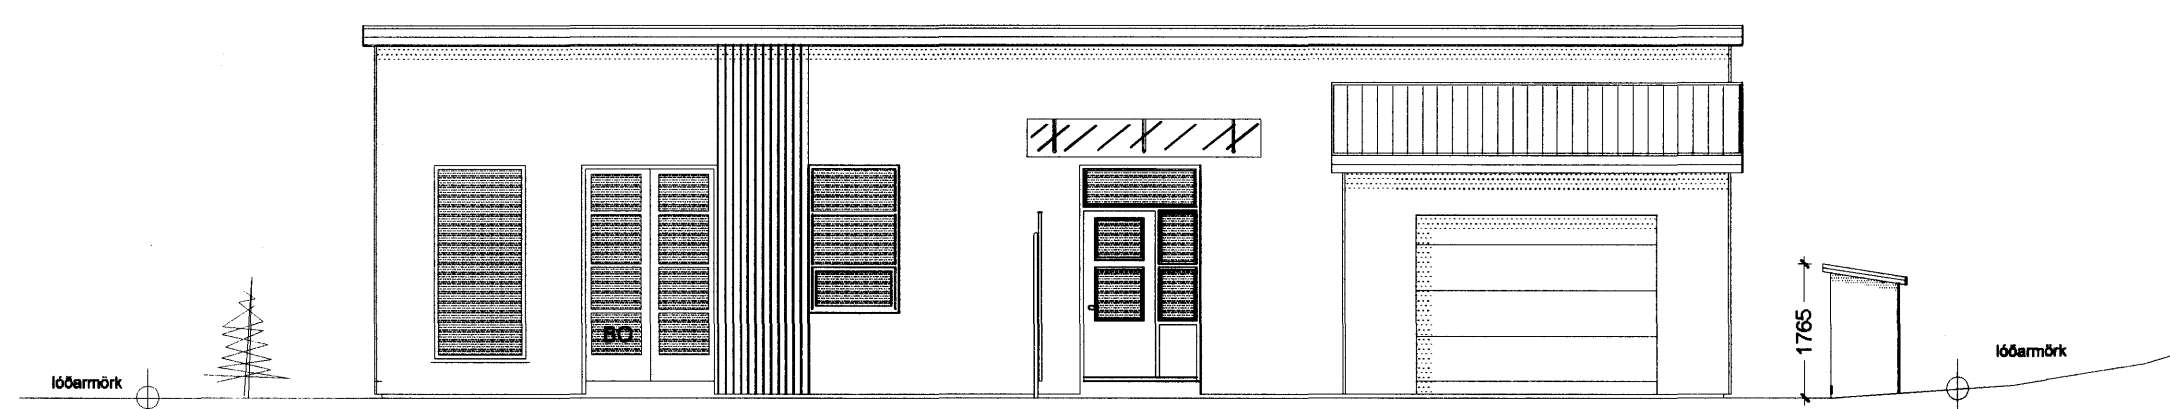

Suðurhlíð

Byggingarlýsing:

Húsið byggt úr járnþentum steinsteypum einungum með kvasi að utan dökkum Skorholtsvolum. Burðarbitar í þaki verða úr stáli, annað burðarvirki (spærur) í þaki verður úr timbri. Einangrun í þaki verður 200 mm "pakull" með áfastri vindvörn. Þak verður klætt með búrústáli með PVDF yfirborði í lít. Þakkantur er úr harðviði í rauðbrúnum lit sem og hluti af regni á vestur og suðurhlíð en það er standandi klæðning í sama lit. Útvegjaeinangrun verða einangraðar með 100 mm plast. Einangrun innan á sókklum og undir plötu verður 75 mm plast / steinuill.


Veggir og loft í bílskúr verði a.m.k EI-60. Klæðningar í bílskúr skulu vera í flokki 1, dæmi um klæðningar í flokki 1 eru t.d 9 mm gipsplötur (GYPROC) eða 10 mm eldvarðar spónaplötur. Klæðningar í lofti íbúðarhluta skulu vera a.m.k klæðningar í flokki 2, dæmi um klæðningar í flokki 2 eru t.d 15 mm furupanell eða 12 mm spónaplötur (600 kg/m²)

Öll hurðargöt að innan verði a.m.k 88 cm, aðalhurð verður þó a.m.k 98 cm. Loftþræsa skal úr lokuðum rýmum. Fúaverja skal allt tréverk utanhús með viðurkenndu efni. Frágangur á lóðarmörkum skal vera í samræmi við eigendur aðliggjandi lóða. Girðingar og skjólveggir skulu vera í samræmi við eigendur aðliggjandi lóða, þær skulu gerðar úr haldgóðum og viðurkenndum byggingarefnum. Hæð girðinga má ekki vera hærrí en 180 cm meðt frá yfirborði jarðvegs. Fri hæð fyrir sorplát skal vera minnst 1,40 m og breidd 2,00 x 0,90 m.

Kólnunartölur:

Þak: 0,2 W/m²K
Útveggur: 0,4 W/m²K
Gólf á fyllingu: 0,3 W/m²K
Gluggar (karmar, gler vegið meðaltal, k-gler): 2,0 W/m²K
Hurðir: 3,0 W/m²K

GNF = GÖLFNÍÐURFALL
SLO = SLÖKKVITÆKI
BO = BJÖRGUNAROP
LR = LOFTRÆST RÝMI
R = REYKSKYNJARI
K = SÝNIR PLÖTUHÆÐ AÐALHÆÐAR
ÞNF = ÞAKNÍÐURFÖLL
RV = RÆSTIVASKUR

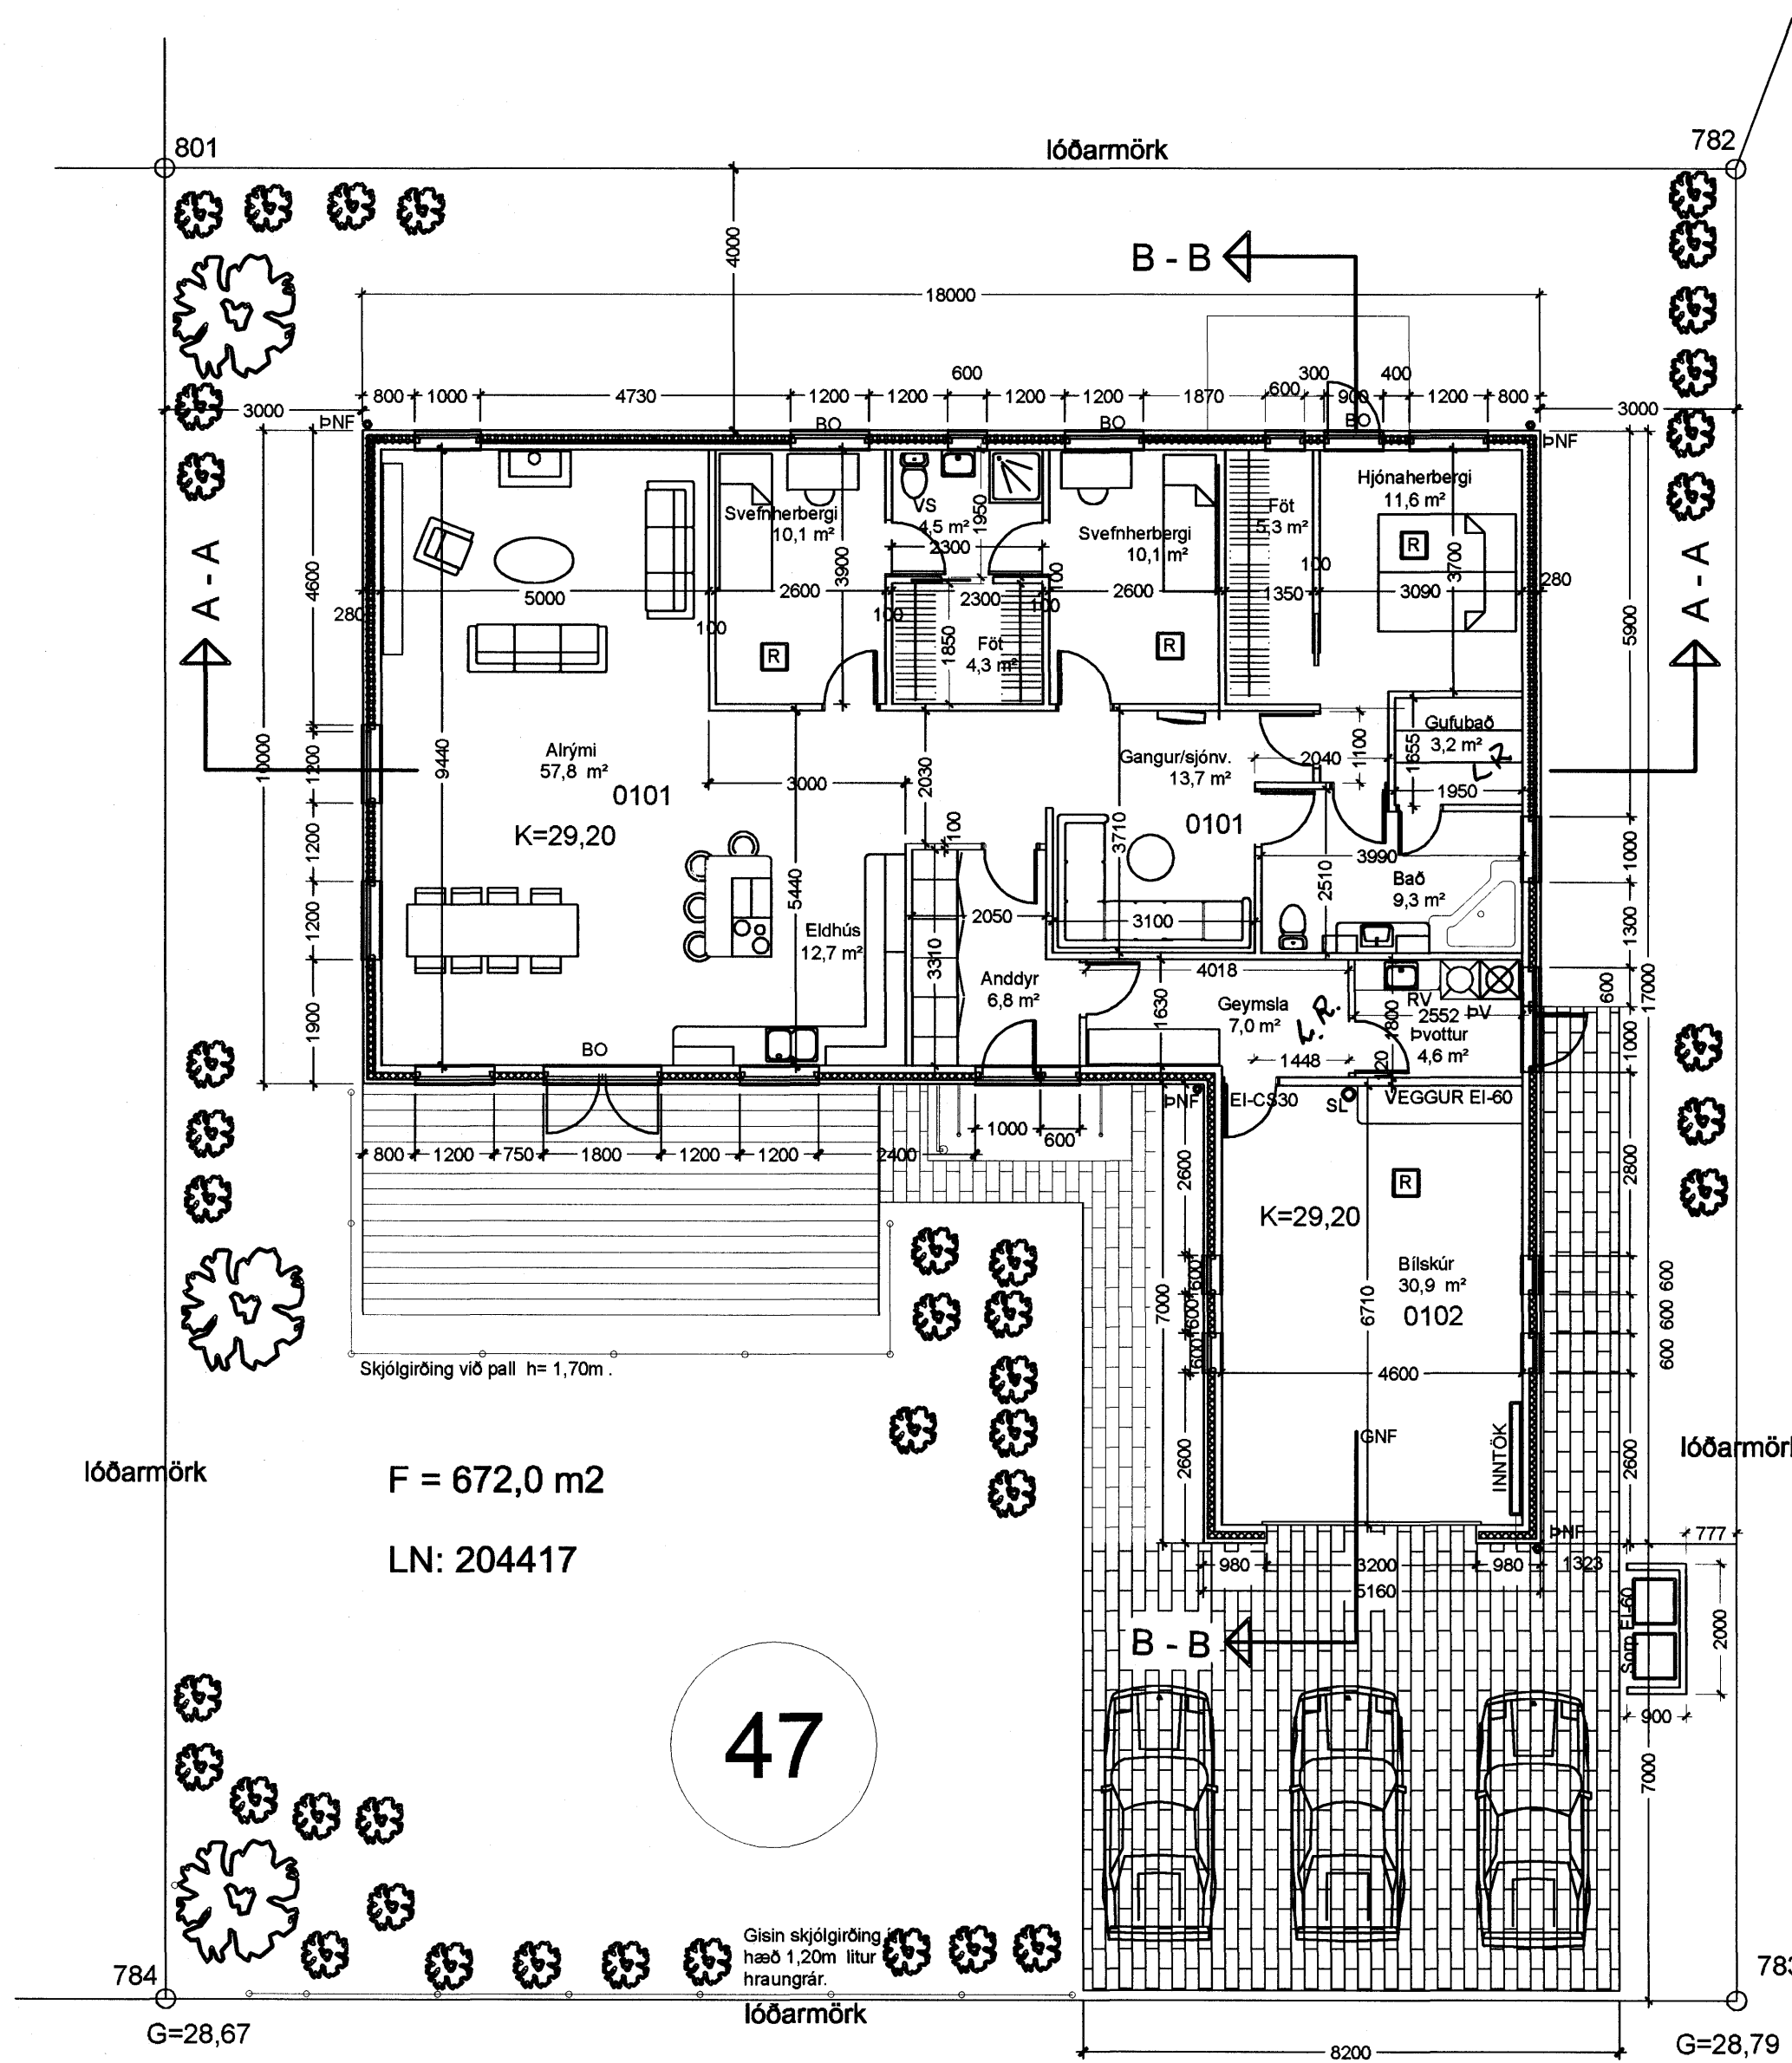


F = 672,0 m²
LN: 204417


47

Kvistavellir

Grunnmynd hæðar

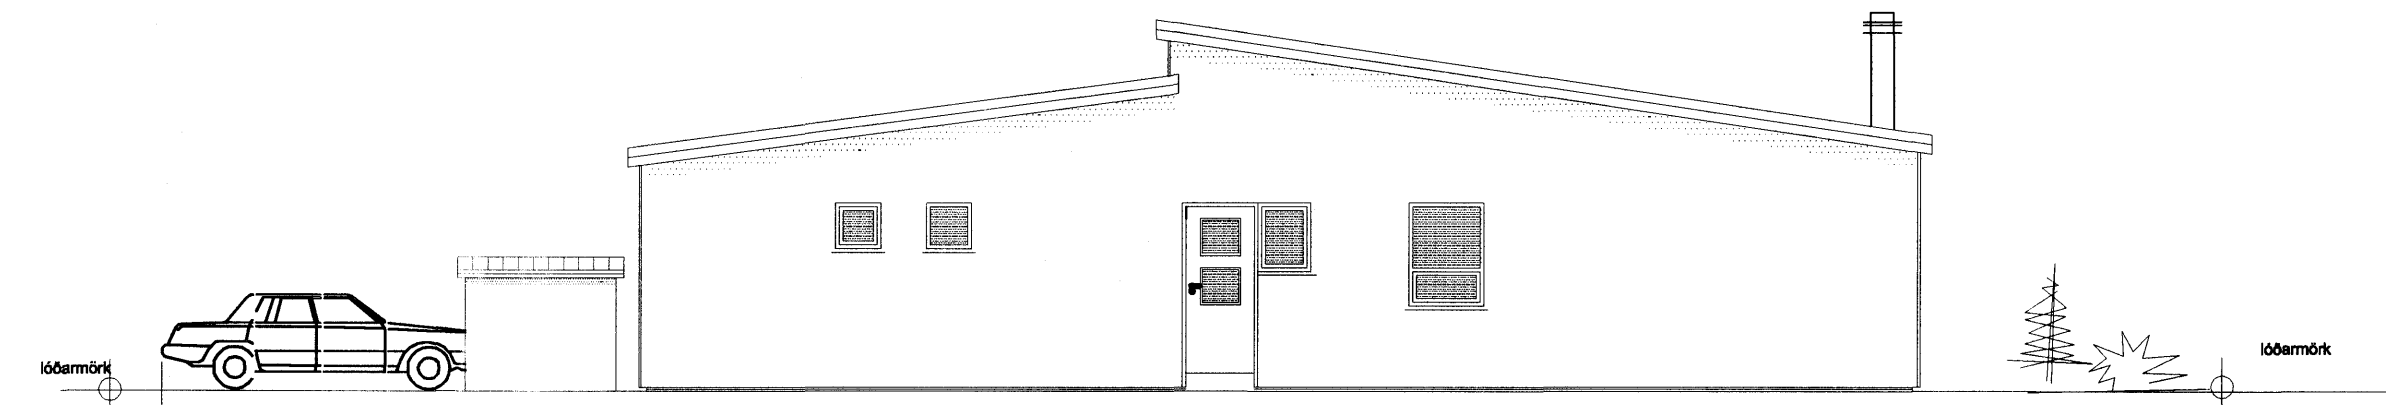

Vesturhlíð

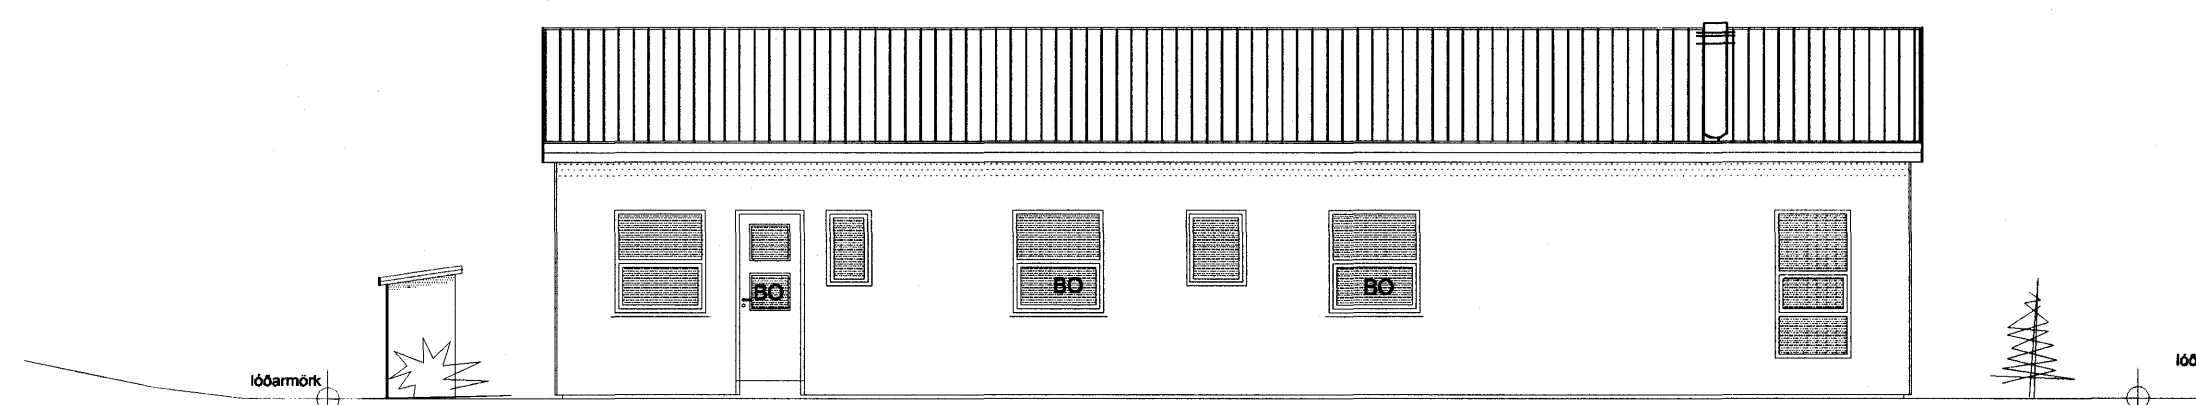

Austurhlíð

DAGSETNING	BREYTING	SAMBYGKT
mars 2006	A Rúsíatunnuskýli-úttit	ÞÞ
mars 2006	B Veggurteklar að geymslu-þv	ÞÞ
maí 2006	C Skráningartafla	ÞÞ
	D	

STADUR:		
Kvistavellir 47		
Hafnarfjörður		
VERK:		
Úttit-grunnmynd		
TEIKNING:		
Byggingarnefndar-teikningar		
VERKNR:	MÆLIKVARÐI:	TEIKNR:
05-001	1: 100	A1-001
	TEIKNAD:	Dagsetning
	ÞÞ	jan 2006

Þorgeir Þorgeirsson
Byggingatæknifræðingur tfi
Dalhús 105 IS-112 Reykjavík Sími 587 4234
dalhus@intarnet.is K.C. 280260 7749