
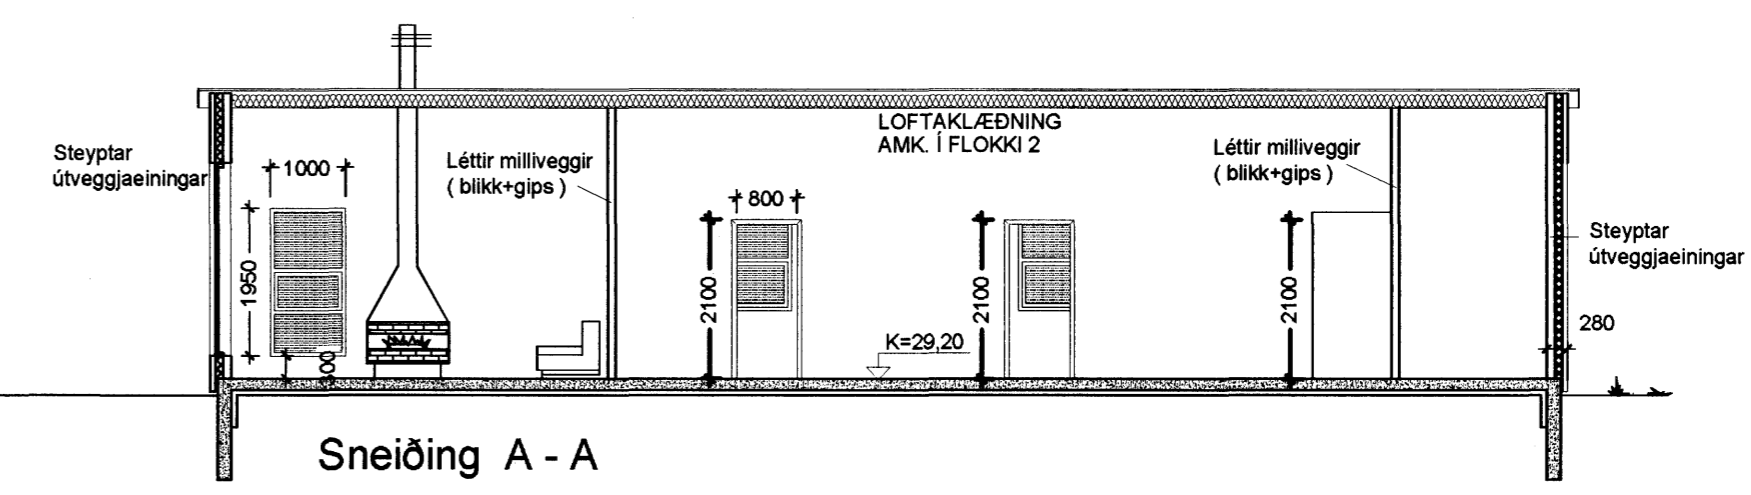


KJP

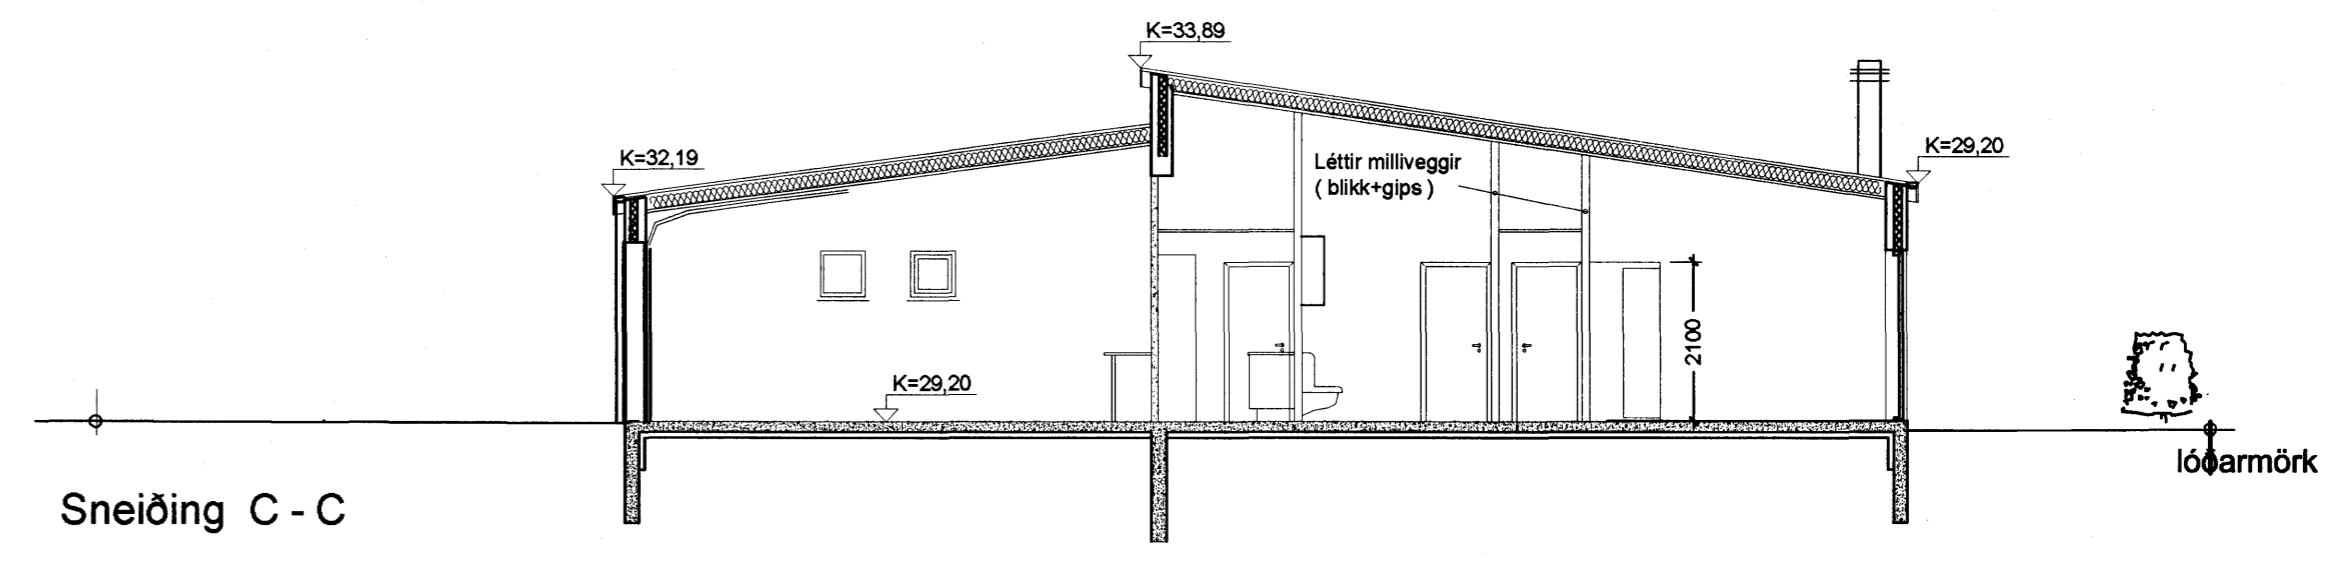

Afstöðumynd
mkv: 1: 500

Skráningartafala: Kvistavellir 47 Hafnarfirði				Skrásetjari: Þorgeir Þorgeirsson tfr.												
Landnúmer: 204417				Kennitala: 260260 7749												
Matshlutanúmer: 01				Útgáfa: 4.01b Dags.: 28.8.2003												
Uppskipting og lýsing				Stærðir												
DO	D1	D2	D3	D4	D5	D5M	D6	D7	D8	D9	D10a	D10b	D11	D12		
Lokun	Rými	Notkun	Höfuð-	Eignar-	Botnflotur	Milliflotur	Stigar	Op	Brúttóflotur	Brúttóflotur	Salarhæð	Salarhæð	Brúttó	Nettóflotur		
	hæð-roð	texti	flokkun	hald	m²	m²	m²	m²	m²	sh < 1,8	min	max	rúmmál m³	m²		
					Matshluti	216.1	0.0	0.0	0.0	216.1	0.0			876.1	191.9	
					Botn									43.2		
	01	1. hæð			216.1	0.0	0.0	0.0	216.1	0.0				832.9	191.9	
A	0101	íbúð	N	0101	178.6				178.6		3.17	4.67	707.6	161.0		
A	0102	bílskúr	B	0102	37.5				37.5		3.00	3.94	125.3	30.9		
Athugasemdir																
Sameignir sumra																
Eignarhald																
	Eignar-	Notkun	Birt	Skiptar	Sérein	Sérein									Sérein	
	hald	texti	flatarmál	úm mál	m²	m²									m²	
			m²													
	0101	íbúð	178.6	637.560	637.560											
	0102	bílskúr	37.5	103.206	103.206											
	Alls		216.1	740.766	740.766											

DAGSETNING	BREYTING	SAMÞYKKT
mars 2006	A Ráslatunnuskýli-útlit	ÞÞ
mars 2006	B Veggur/skilur að geymslu-þv	ÞÞ
maí 2006	C Skráningartafala	ÞÞ
	D	

STADUR:		
Kvistavellir 47 Hafnarfjörður		
VERK:		
Afstöðumynd, sniðmyndir Skráningartafala		
TEIKNING:		
Byggingarnefndar-teikningar		
VERKNR:	MÆLIKVARÐI:	TEIKNR:
05-001	1: 100 / 1:500	A1-002
	TEIKNAD:	Dagsetning
	ÞÞ	jan 2006

Þorgeir Þorgeirsson