



Ofanljós er úr aubrennanlegu plasti.  
Þar sem skrifstofu og lagerhluti  
hússins mælast skal  
frágangur uppfylla E160.

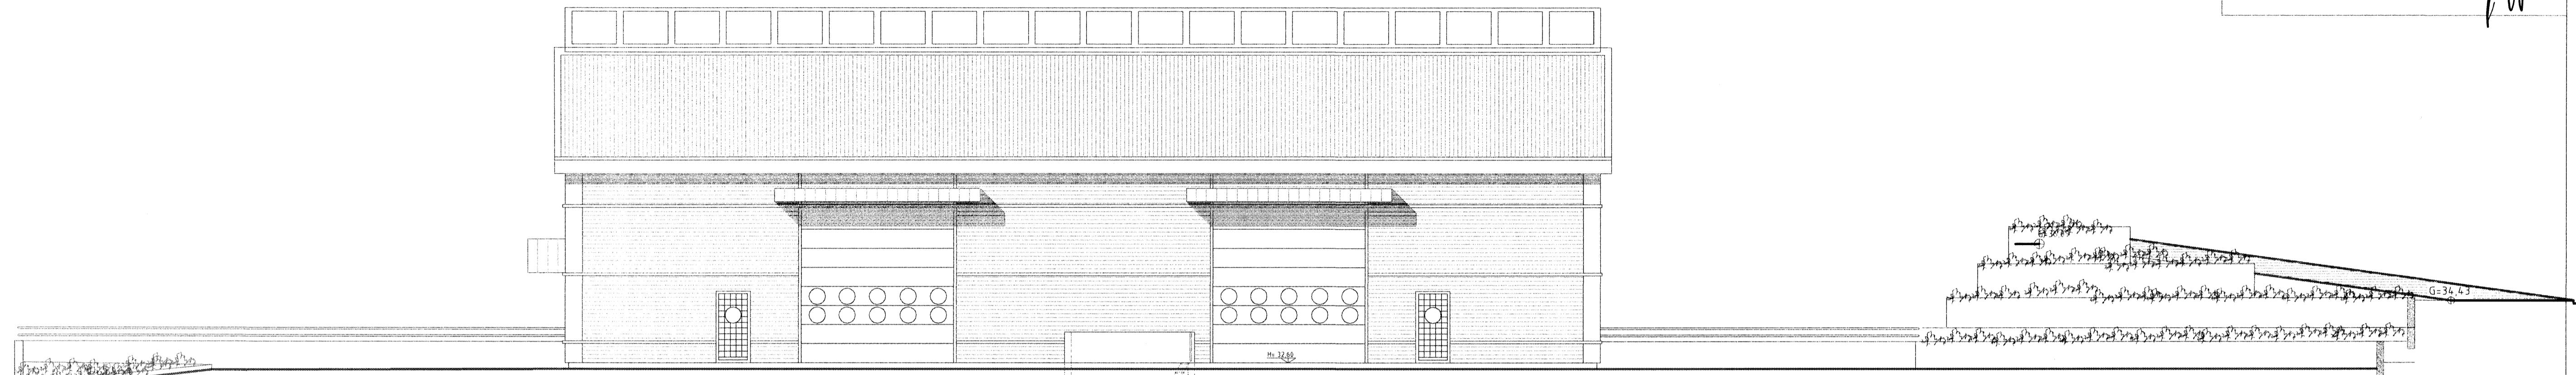

ÚTLIT. SUÐ-VESTUR. MKV. 1:100.


FLÓTTALEIB/  
LJÓSKASSI.

Ofanljós er úr aubrennanlegu plasti.  
Þar sem skrifstofu og lagerhluti  
hússins mælast skal  
frágangur uppfylla E160.

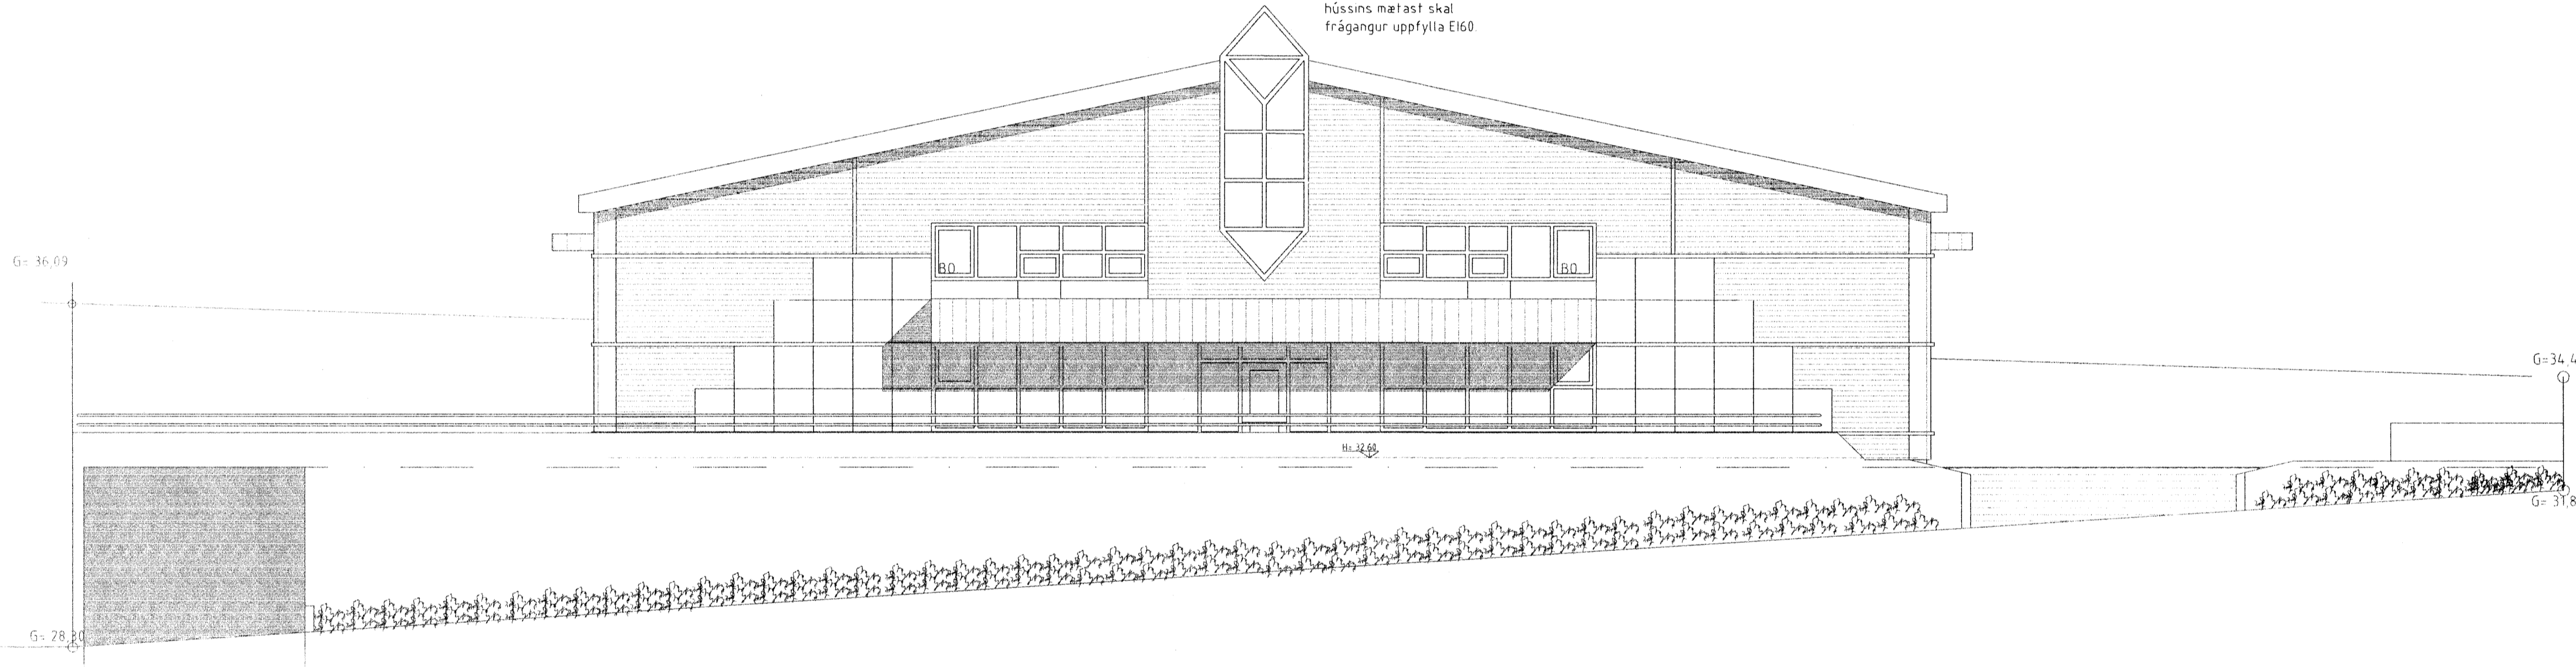

ÚTLIT. NORÐ-VESTUR. MKV. 1:100.

Ofanljós er úr aubrennanlegu plasti.  
Þar sem skrifstofu og lagerhluti  
hússins mælast skal  
frágangur uppfylla E160.

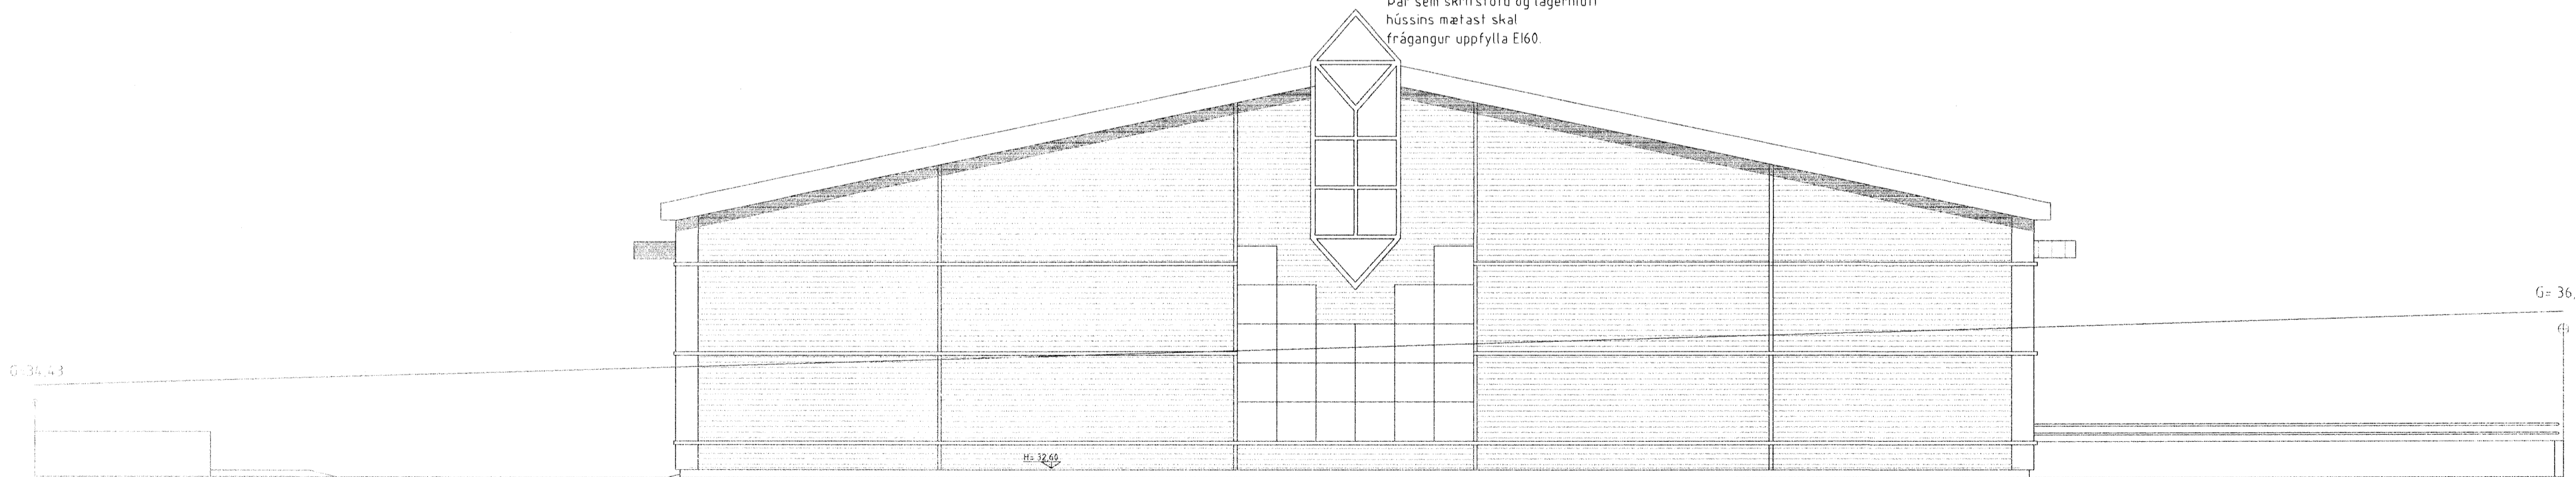

ÚTLIT. SUÐ-AUSTUR. MKV. 1:100.

MELABRAUT 27 HAFNARFIRÐI.

Sigurður Þorvarðarson byggingafræðingur bfi  
Teiknistofan Strandgötu 11 220 Hafnarfirði  
STH teiknistofan ehf. kl. 510298-2769. Kl. aðalhönnuðar: 141250-4189  
Sími: 5651510. Netfang: teiknistofan@simnet.is

Skýringar:	Aðaluppdráttur
Teikning:	ÚTLITSMYNDIR: SUÐ-AUSTUR/ SUÐ-VESTUR/ NORÐ-VESTUR
Mælikvæði:	1:100
Undirskrift:	<i>215 06 Cyp</i>
Blað nr:	4 af 5
Breytt:	Dagsetning: 12.04.2005

3/5'06  
Stökkvillir Kolluborgarvæðisins hf  
Ofrenn