


Byggingarfulltrúi  
samþykkir erindið.  
10 APR. 2006  
Bent skal á að samþykkt þessi verður ekki virk, fyrr en eftir þinglýsingu eignaskiptafrýðingarinnar og skráningu þessarar hjá Fasteignamatari ríkisséðs Byggingafrúðrúms í Hálfarfróð.  
F.h. Kristján Þórarinnsson

Úr Gildi

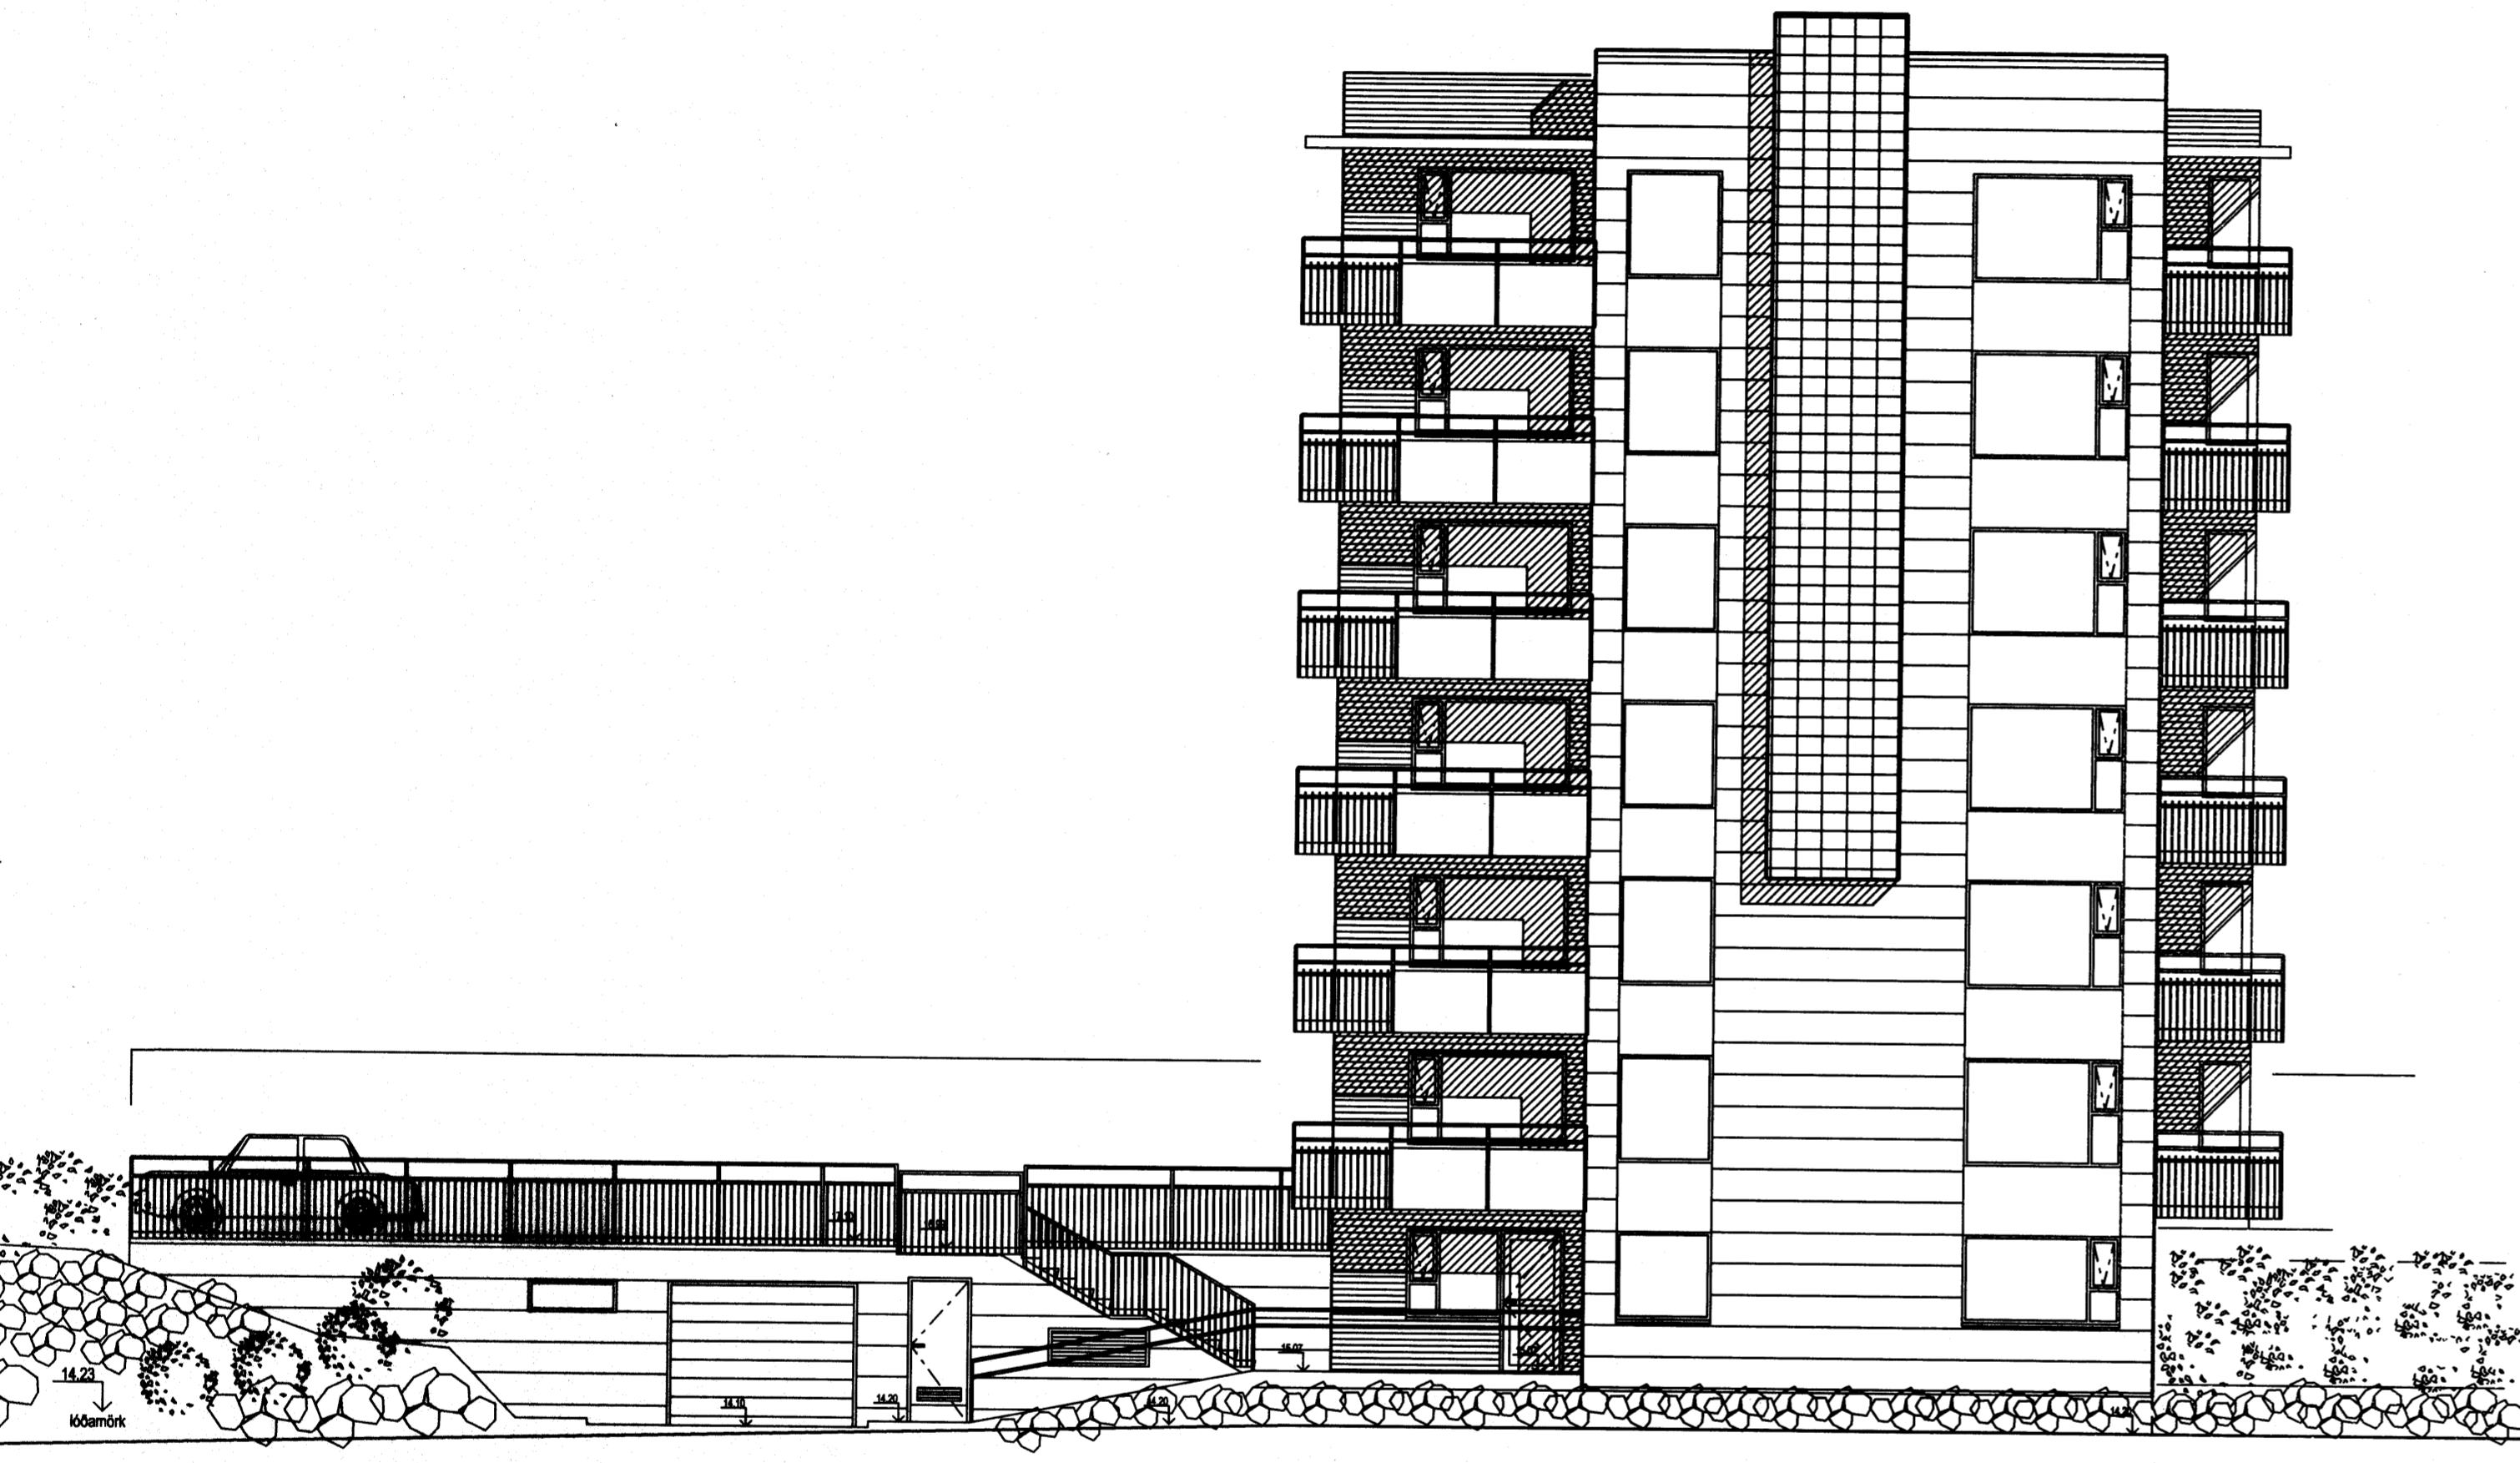

ÚTLIT 1:100  
norð vestur hlíð



ÚTLIT 1:100  
suð austur hlíð

OTVAPA | TÍÐNAB | DAB/VECT | DAB

ASK Arkitektar  
Geirgötu 6  
101 Reykjavík  
Sími 015 0000  
Fax: 015 0019  
www.ask.is

ASK  
ARKITEKTAR

SKIPALÓN 22-26  
ADALTEIKNING

Útlit

0457 | 10-31 10 af 11

01.02.2006

2/206  
SÍÐKVIÐIÐ HÁLFARFRÓÐ  
ASK