



Byggingarfulltrúi  
samþykkir erindið.  
01 MARS 2006


Bent skal á að samþykkt þessi verður ekki virk, fyrr en eftir þinglýsingu eignaskipta fyrirséðar-  
innar og skráningu þessur hjá Fastignamat ríkisins.  
Byggingarfulltrúinn í Hafnarfirði  
Eh. Kristján Þórárnsson

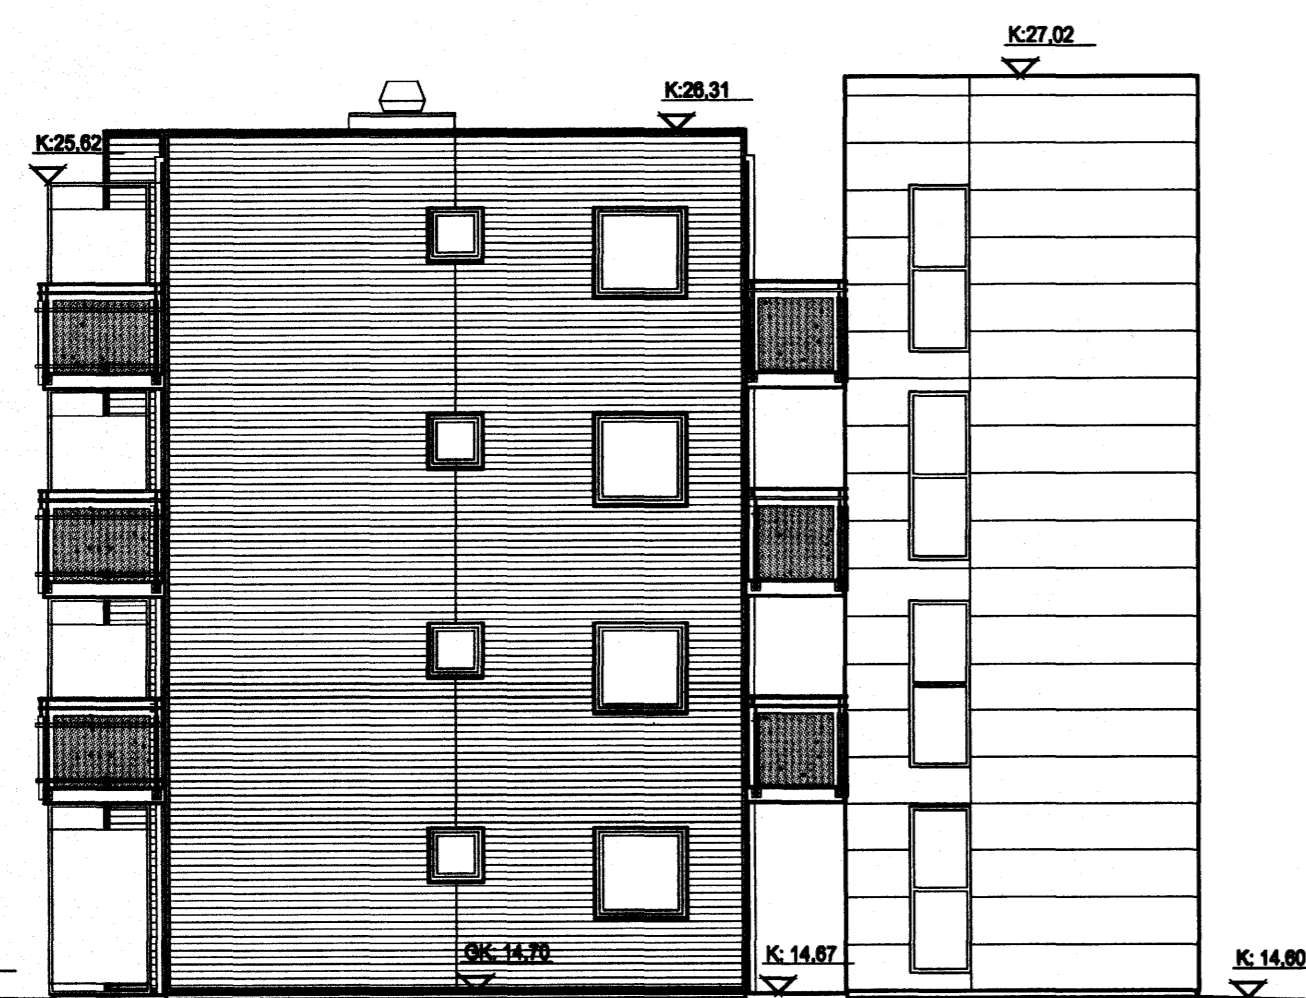


Útlit norðaustur, mkv. 1:100

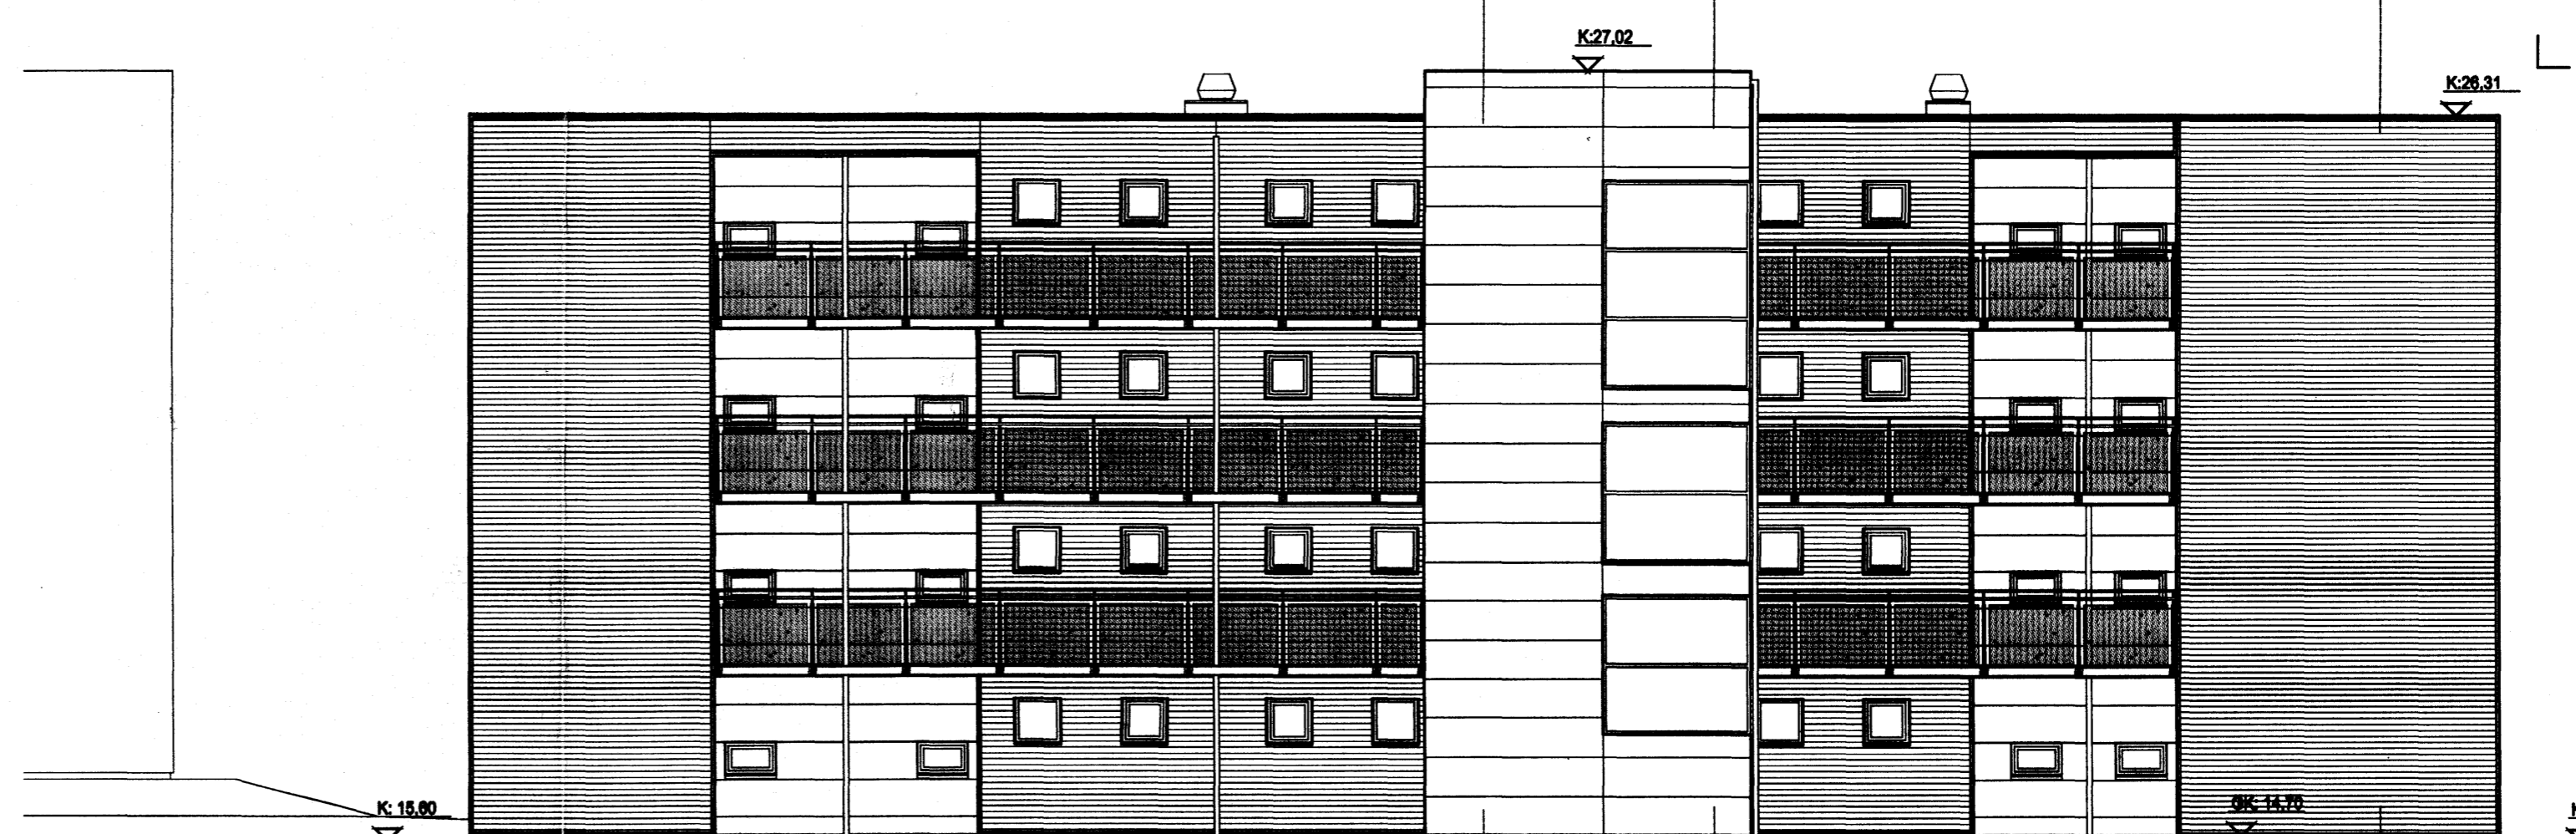


Útlit norðvestur, mkv. 1:100

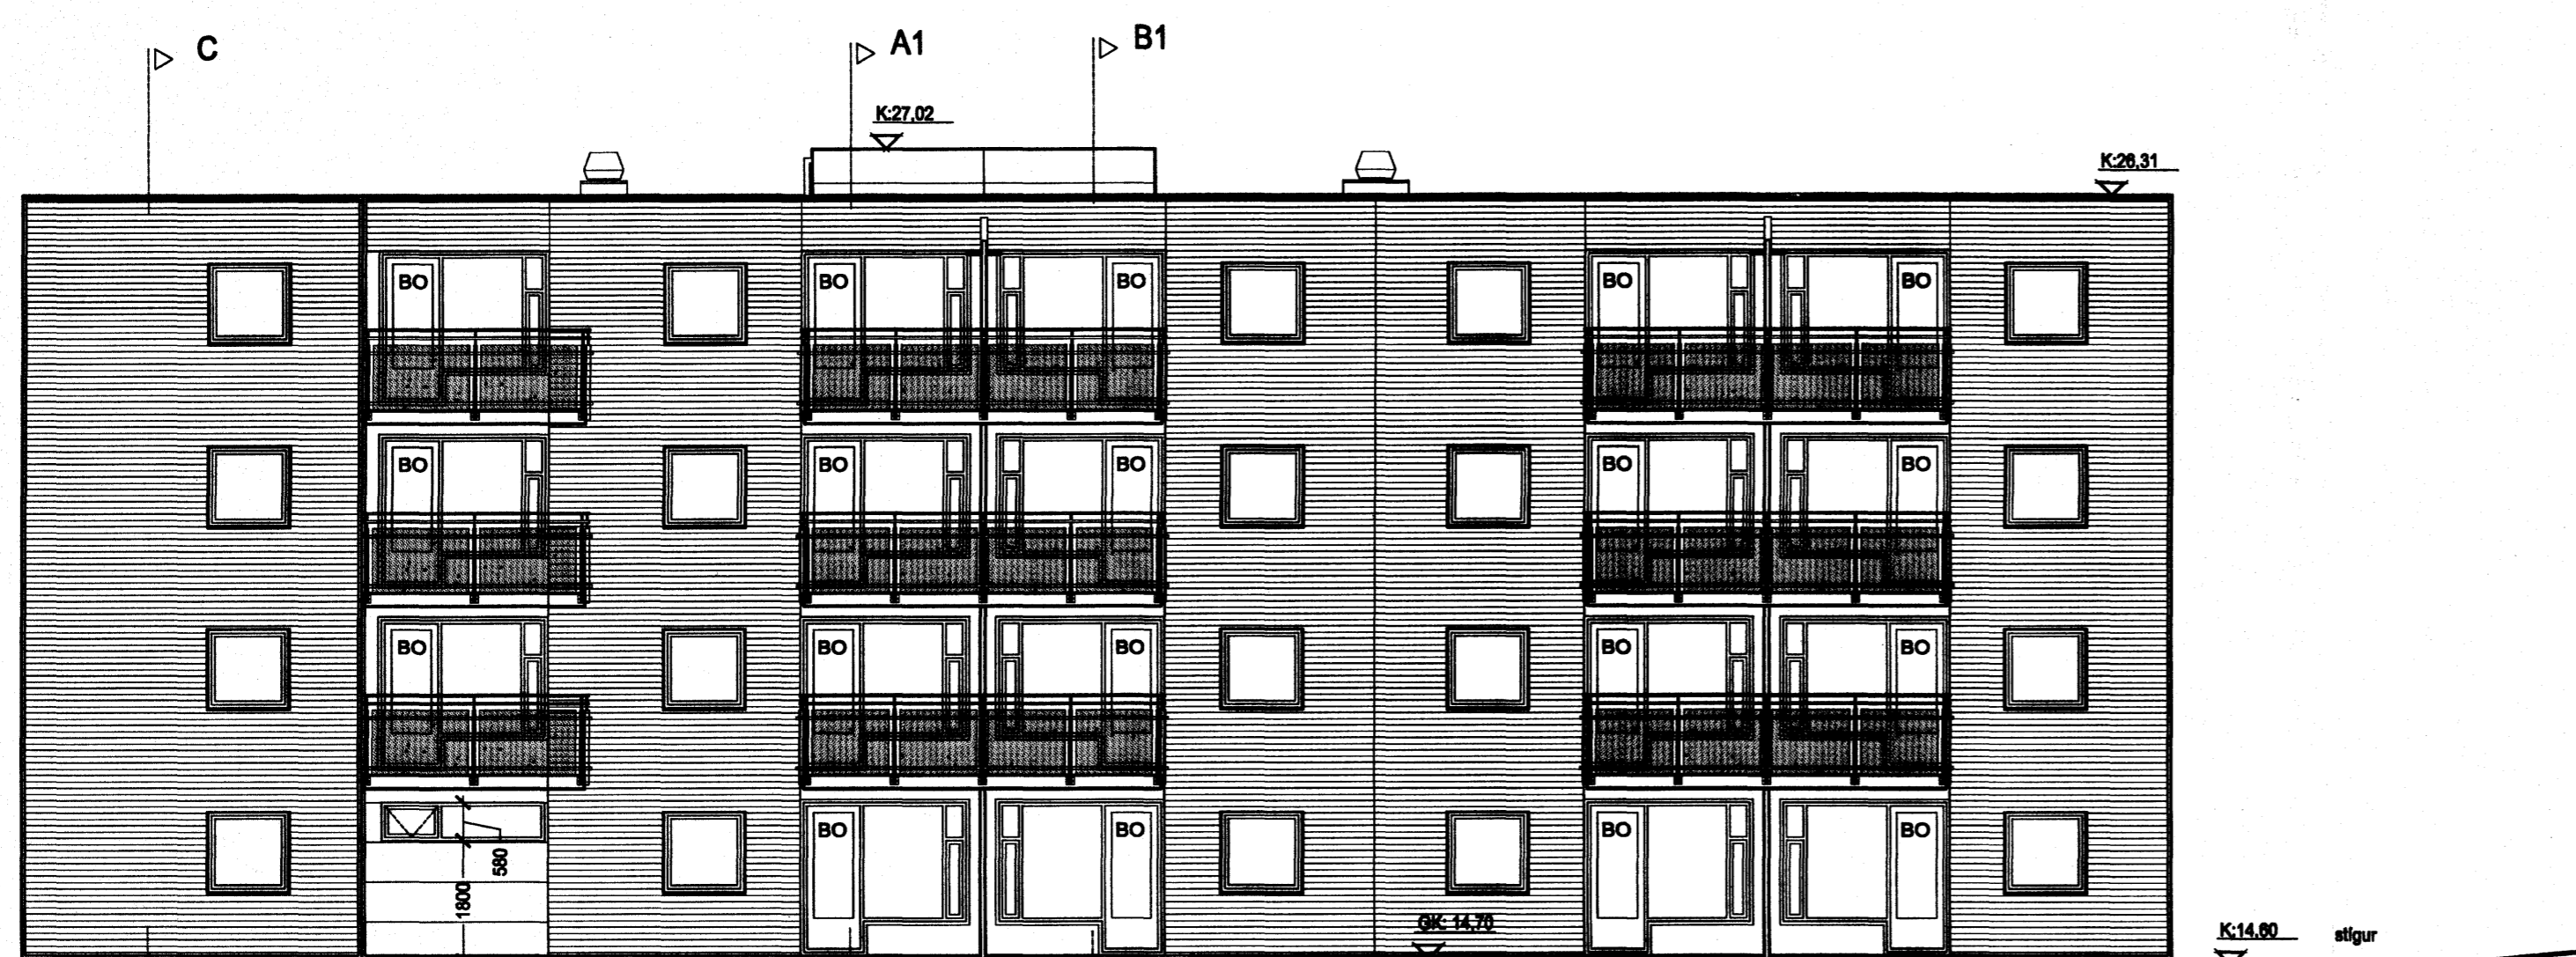

Útlit suðaustur, mkv. 1:100

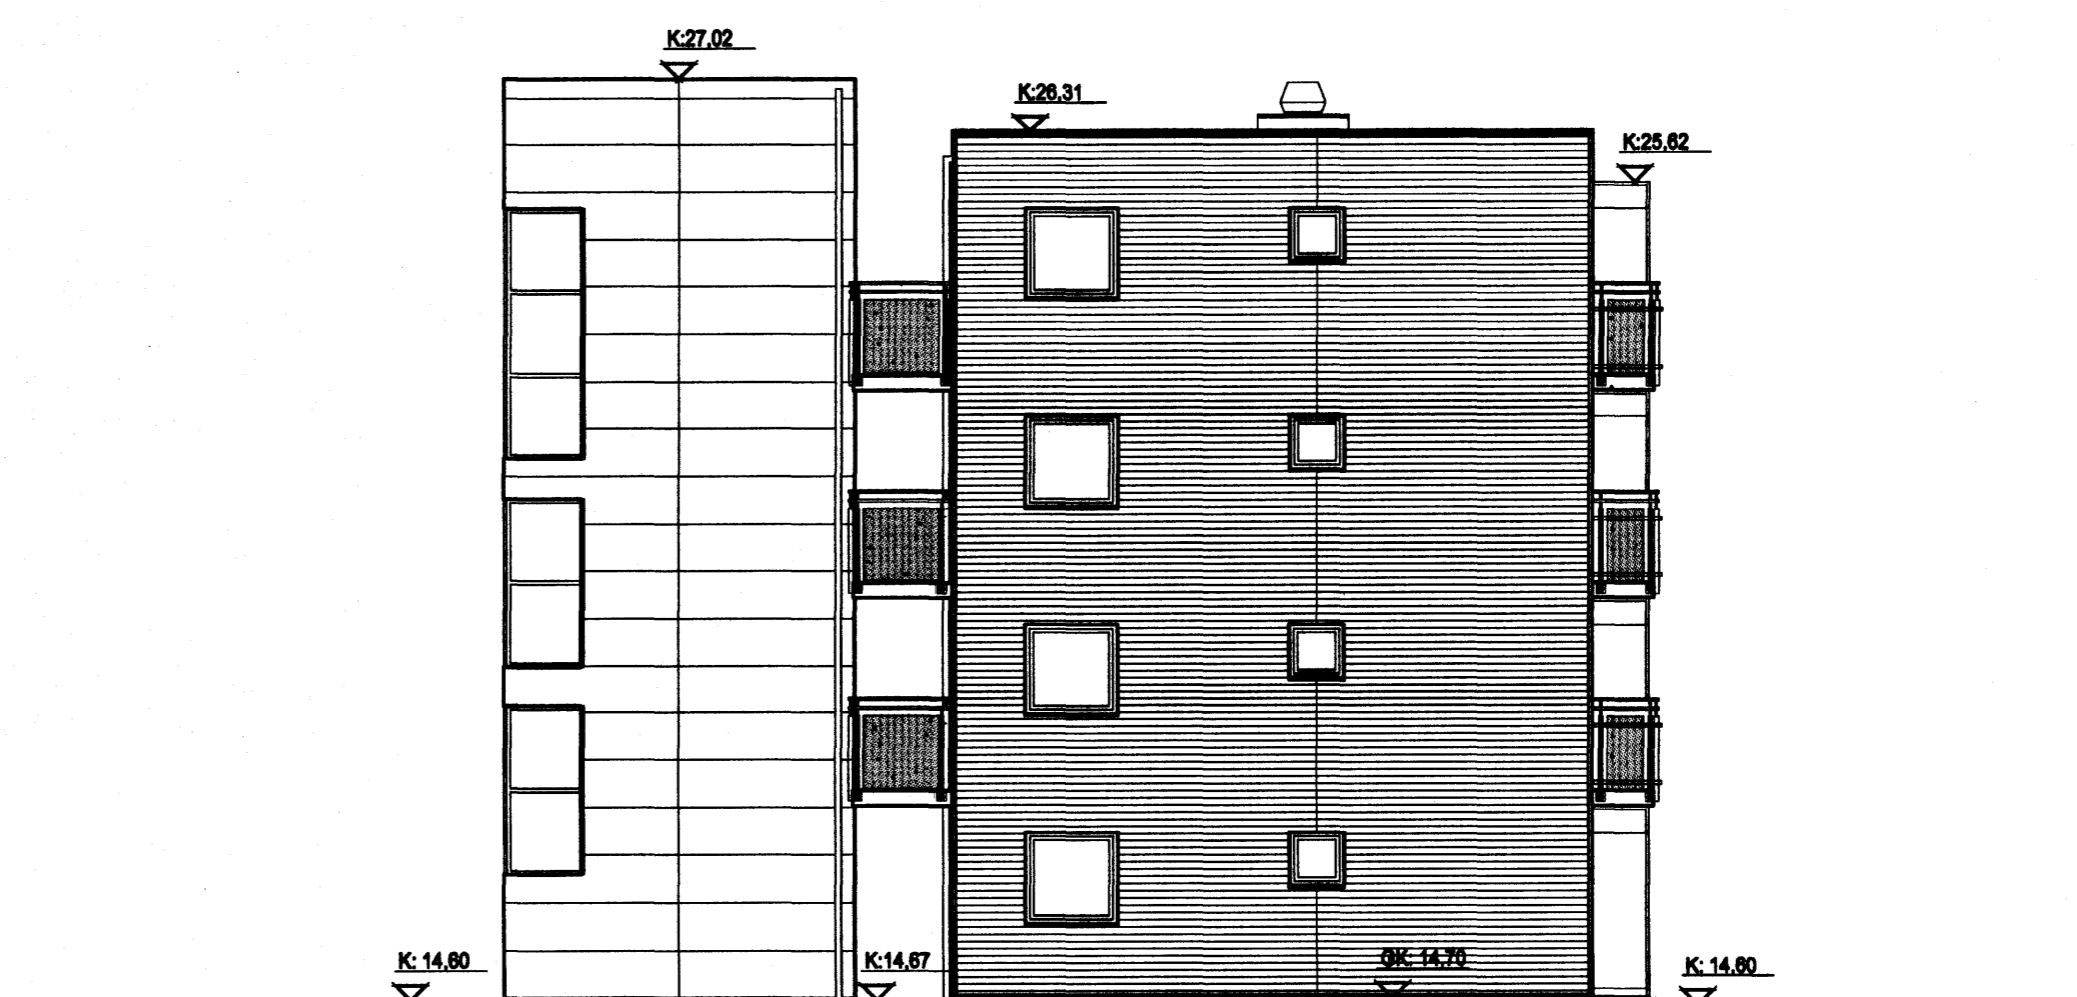

Útlit suðvestur, mkv. 1:100

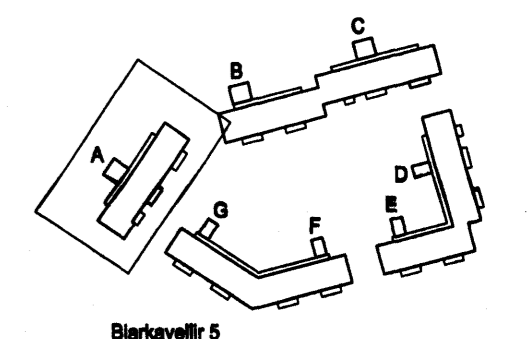

22/2-06  
Stökkvilið höfuðborgarsvæðisins bs.  
Óspor

**ARKÍÐ**  
arkitektar og ráðgjafar

Adalsteinn Þronason	arkitekt hf	10110-2769
Ingir Helgadóttir	arkitekt hf	02040-4899
Egill Guðmundsson	arkitekt hf	27010-4869
Ólaf Ólafsson	arkitekt hf	10060-4839
Þorvaldur L. Þórhásson	byggisgjafadætur hf	200670-3099

Verkefni: Stúdentabúðir BN, Bjarkavöllum 5, Hafnarfirði  
Aðaltekningur

Skýringartexti: A Útlit  
hammá / teiknað: 10f, vm  
yfirlit / samþykkt: 00  
málsvæði: 1:100

dagsetning: 22.02.2006  
versn.: 05-040

(99)2.04  
teikning breyting

