



Byggingarfulltrúi
samþykkir erindið.
01 MARS 2006
Bent skal á að samþykkt þessi verður ekki virk, fyrr en eftir þingskýtingu og markskipta fyrirséðar innar og skráningu honnar hjá Fastegissamtali ríkissins.
Byggingarfulltrúinn / Hafnarfirði
Eh. Krárlín Pórarinnsson

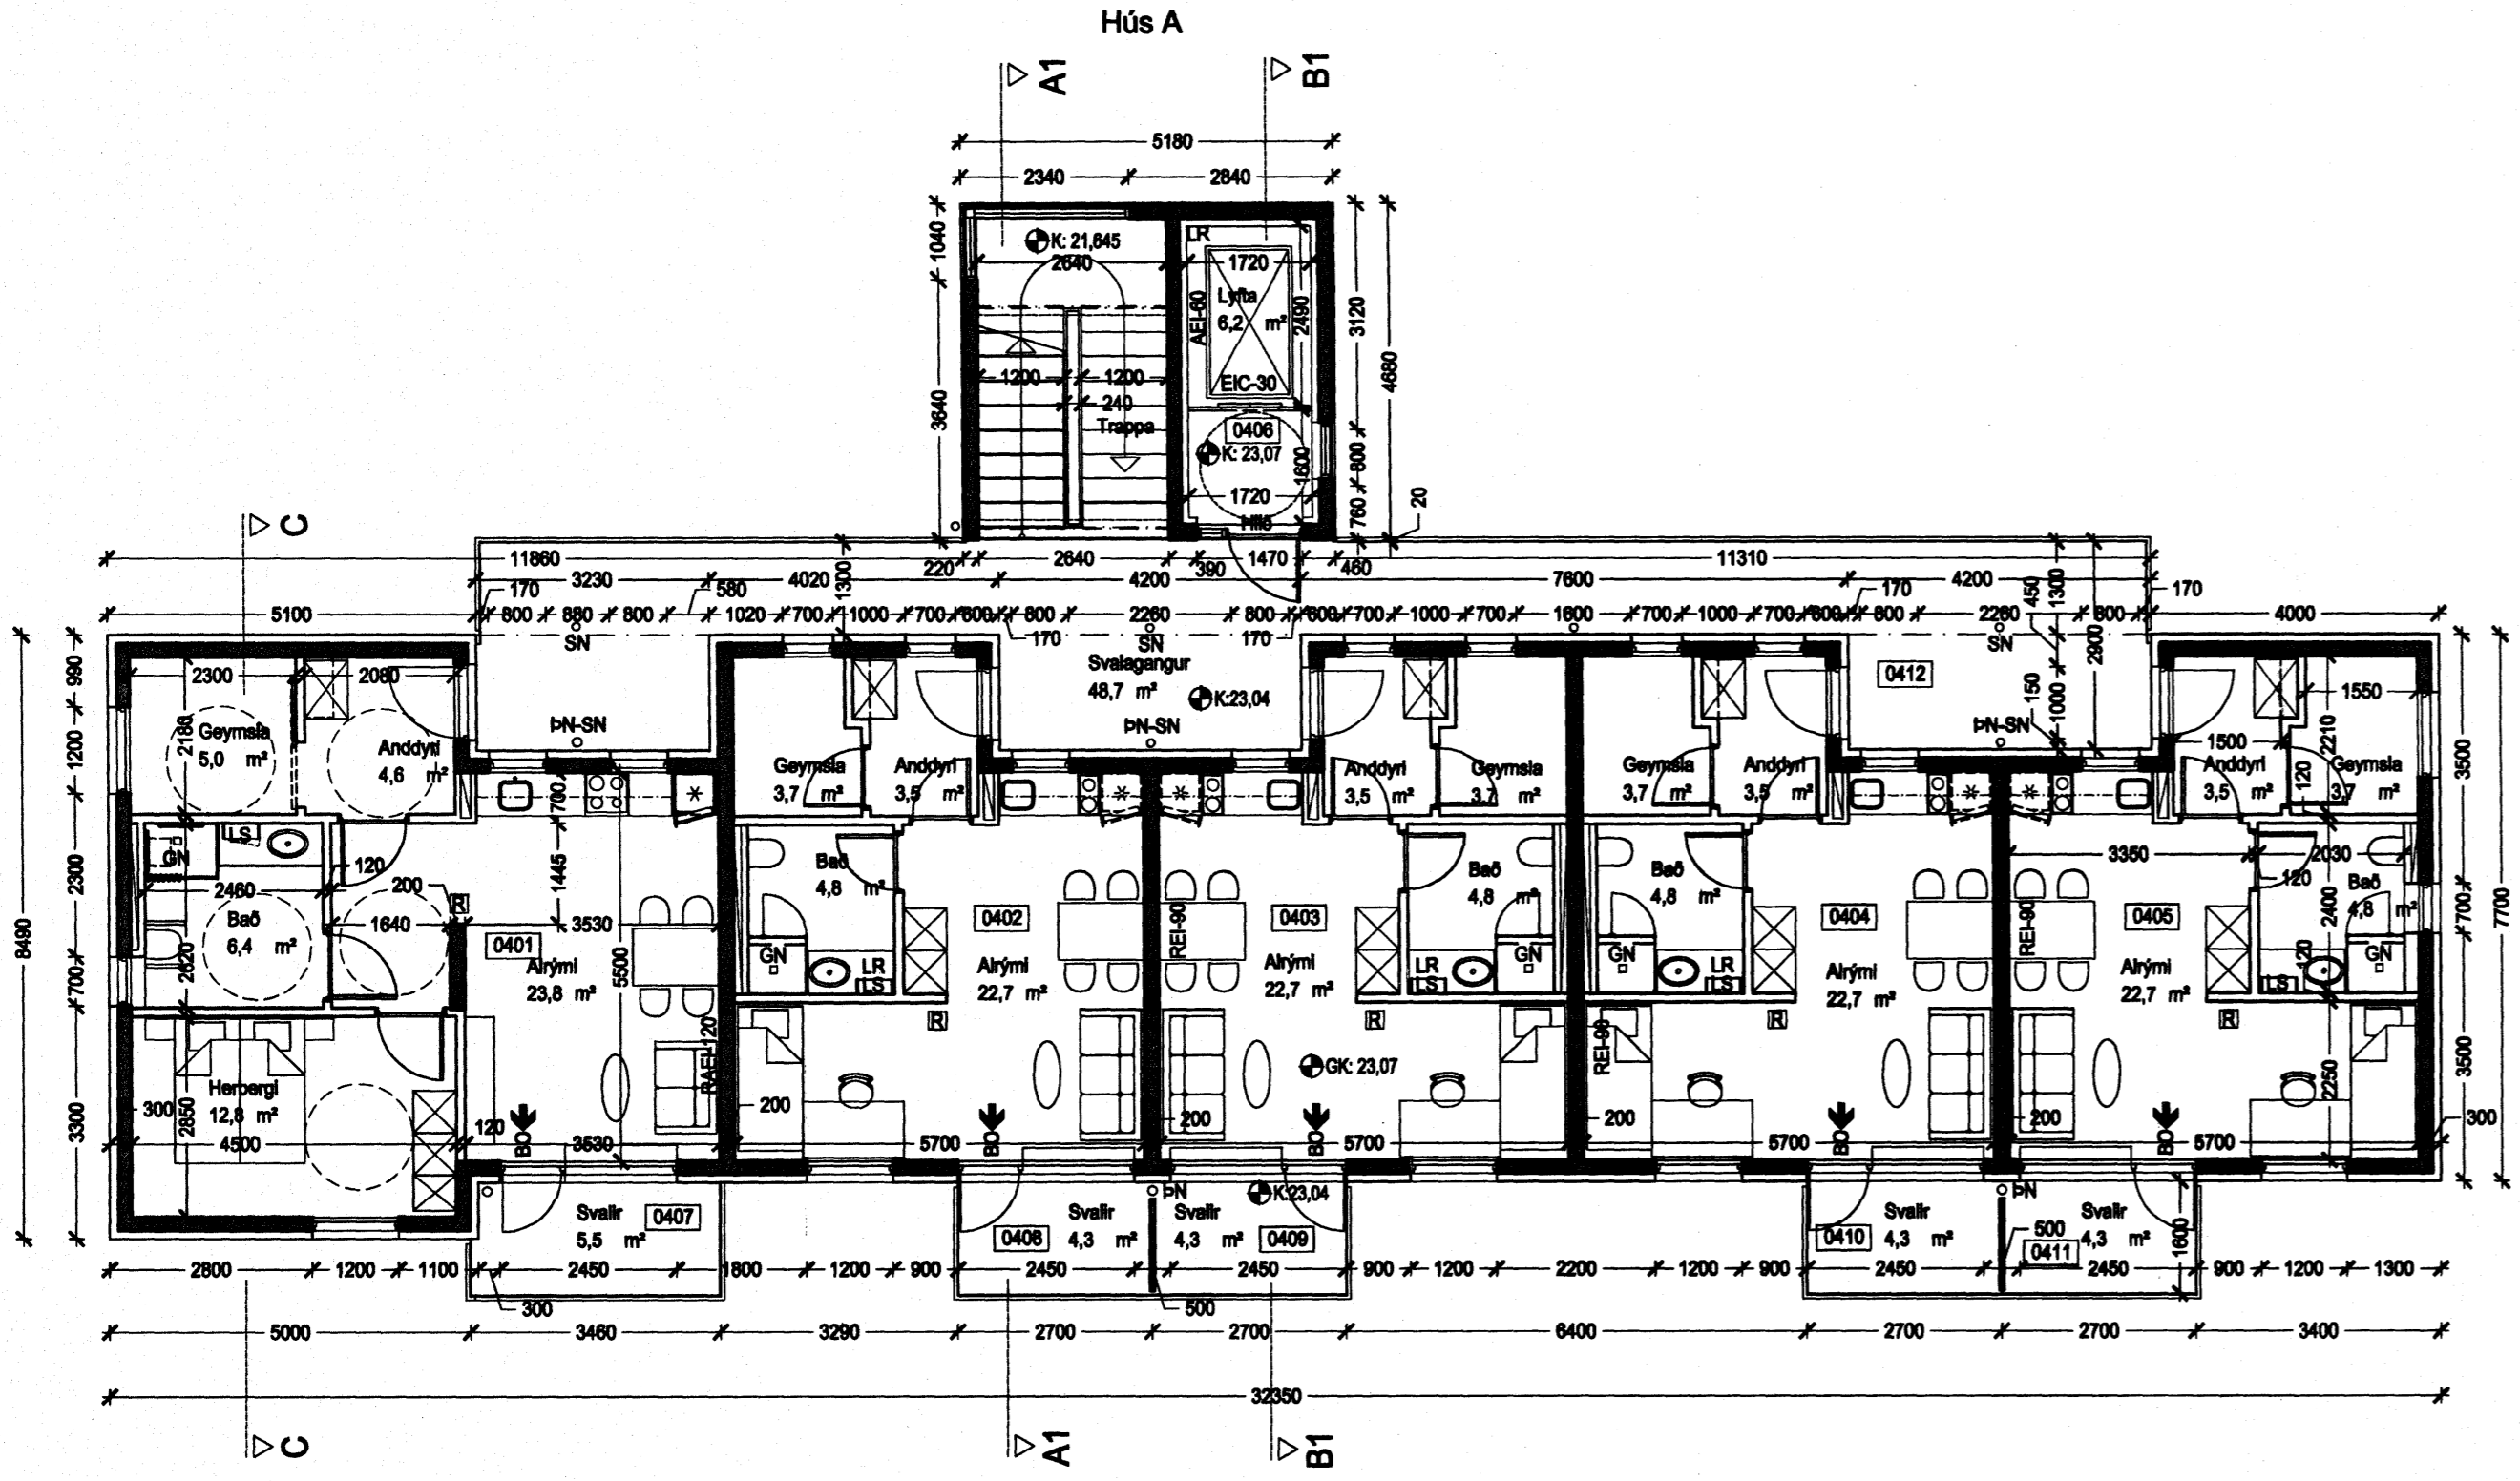


Grunnmynd 4.hæð, mkv. 1:100

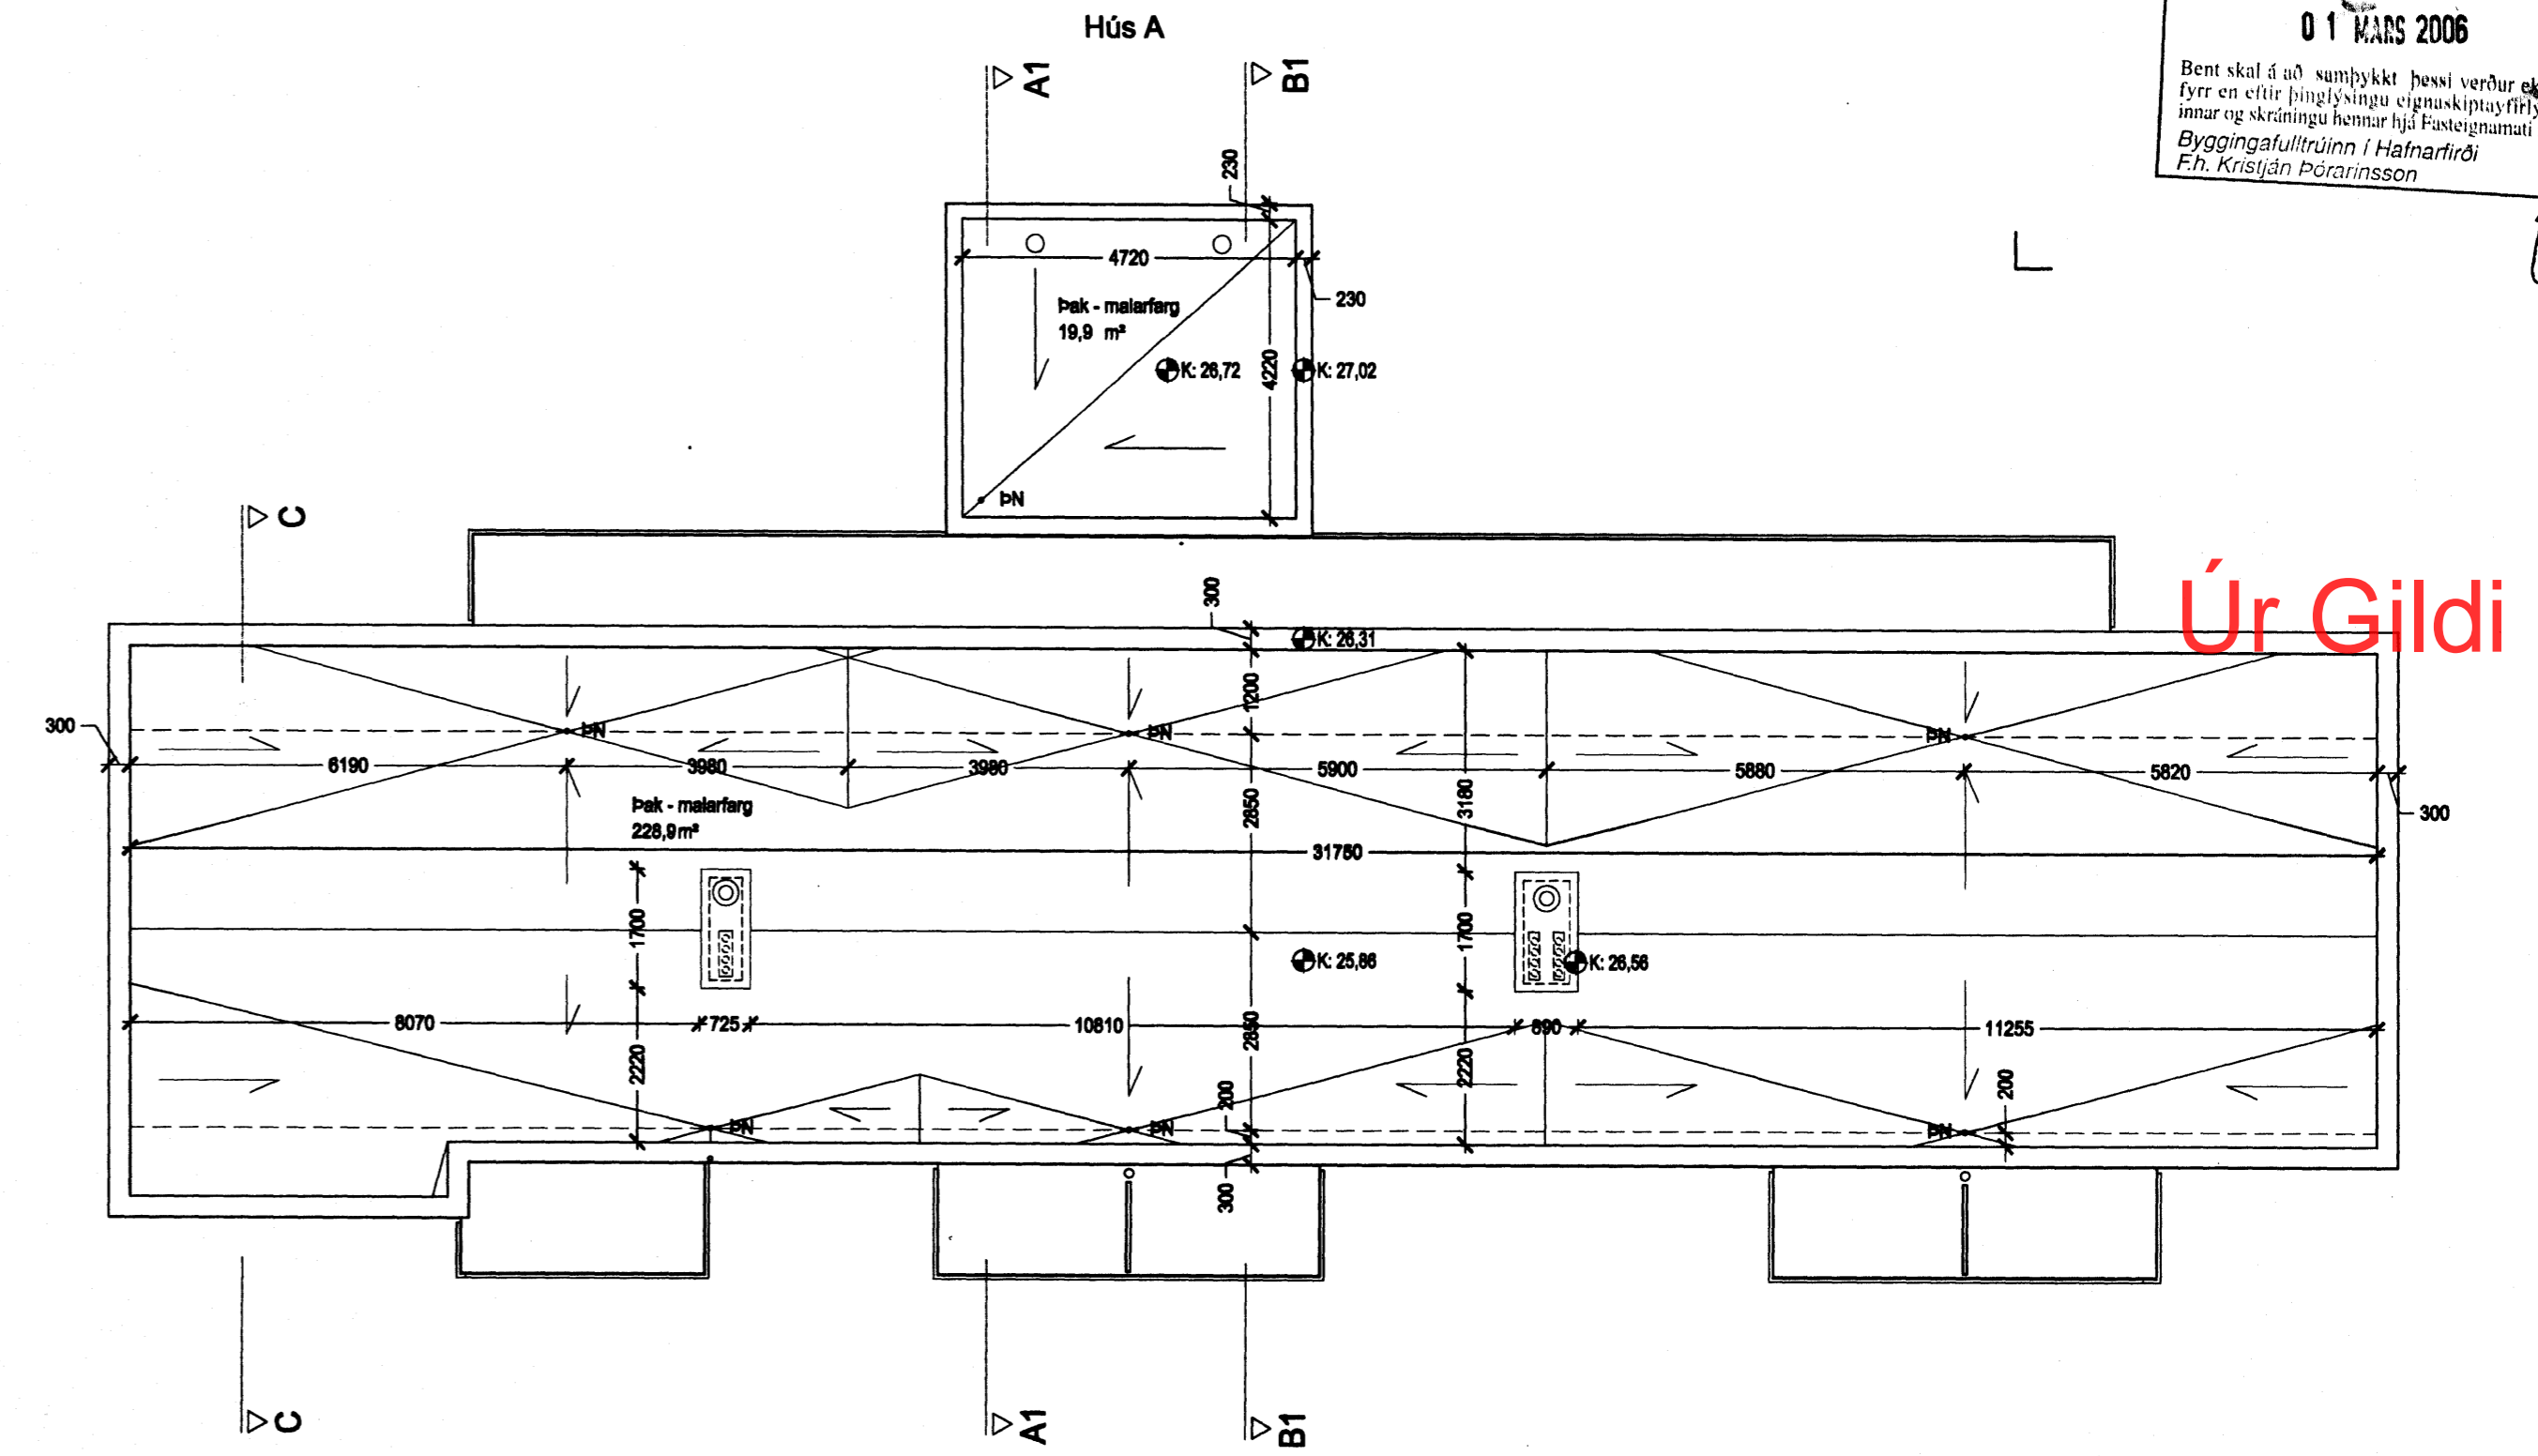


Grunnmynd þak, mkv. 1:100

Úr Gildi

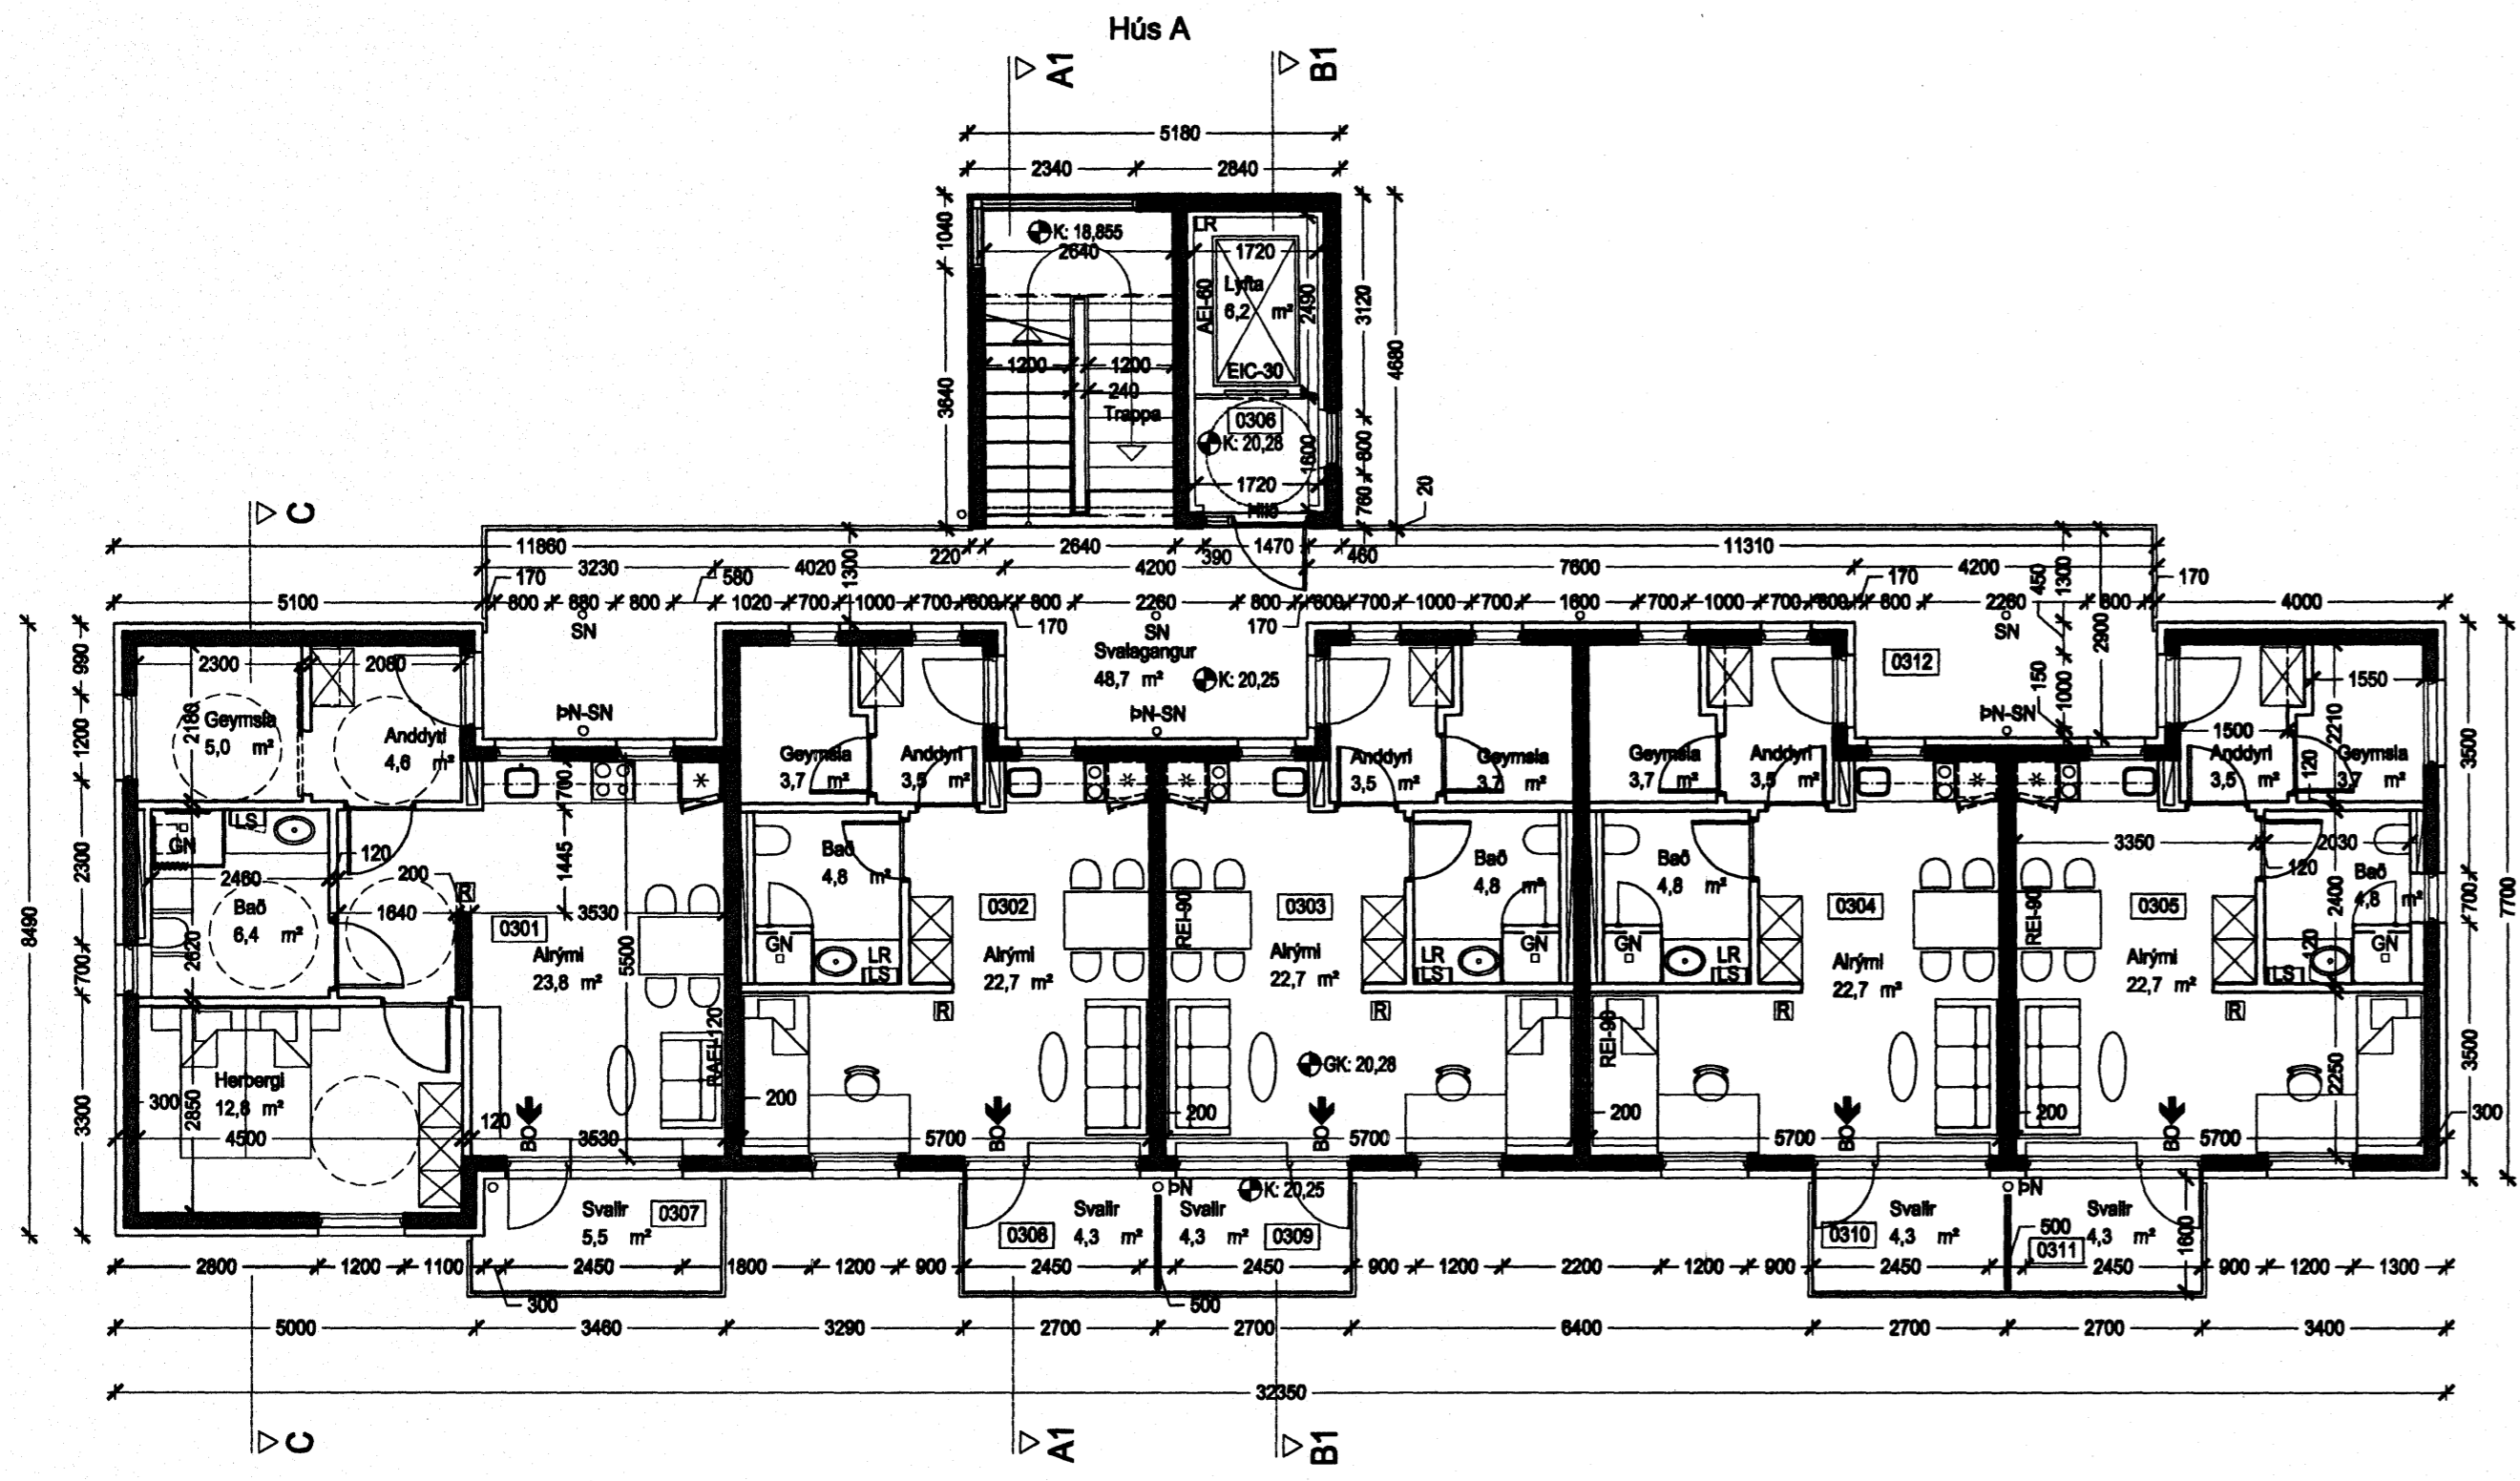


Grunnmynd 3.hæð, mkv. 1:100

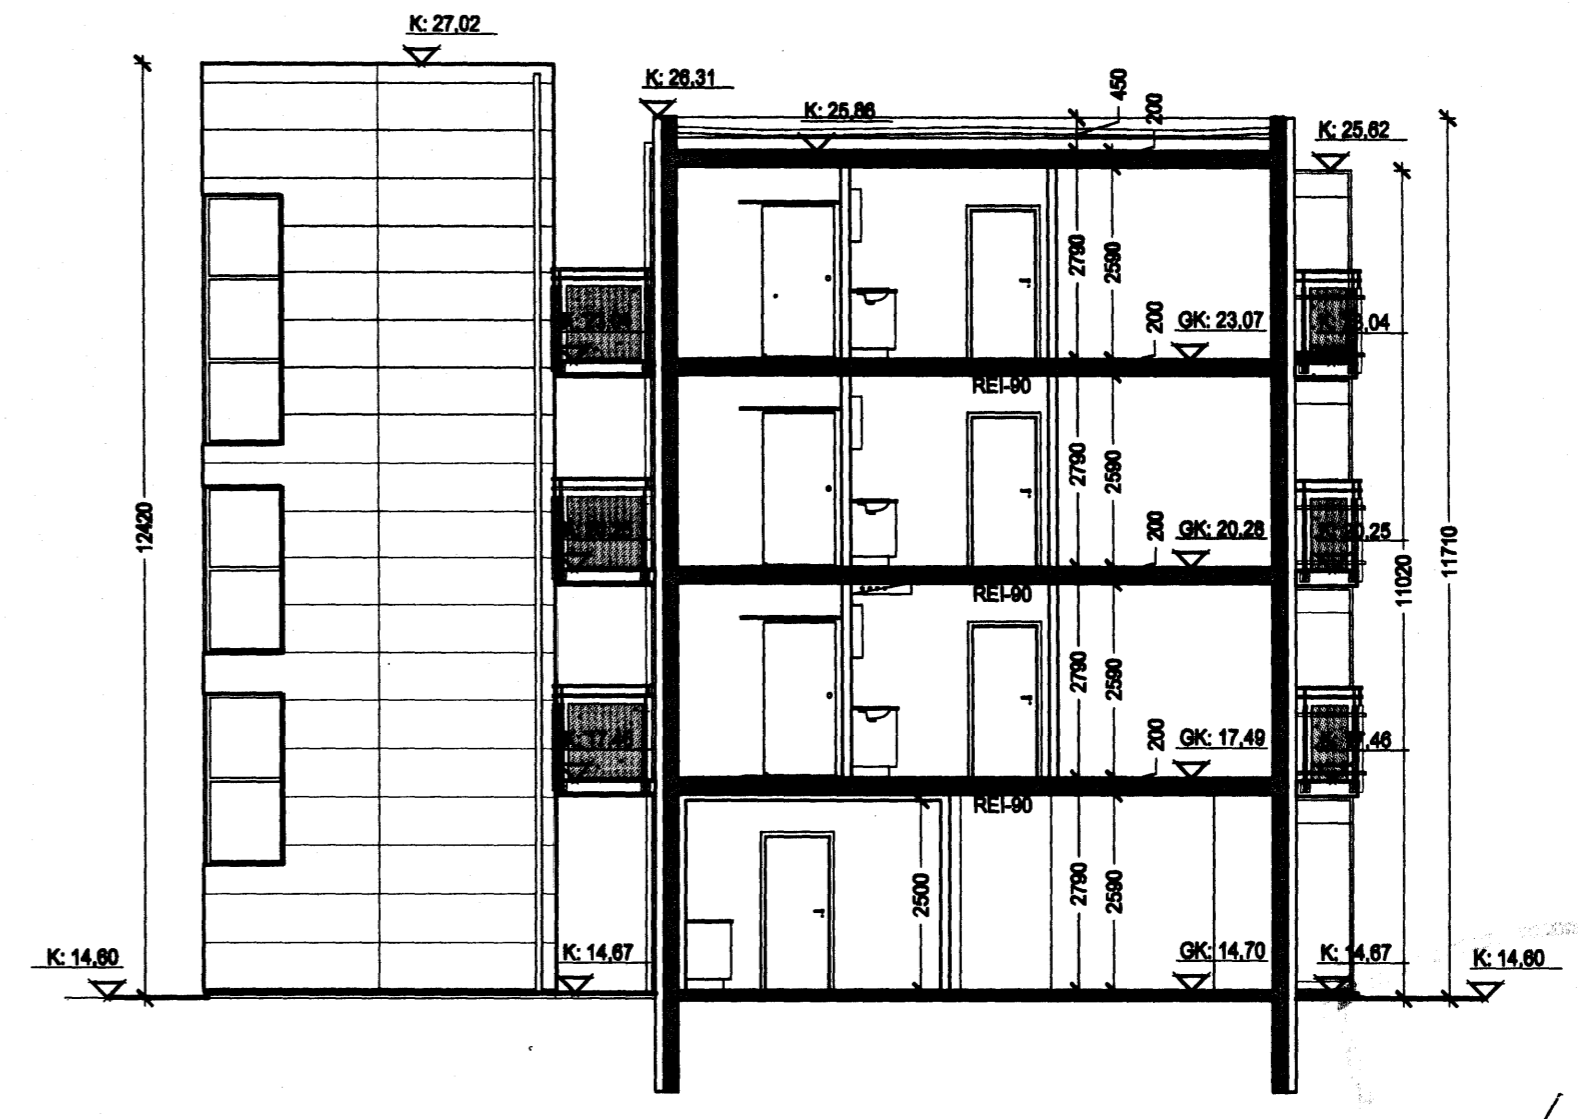

Snelbing C-C, mkv. 1:100

- GK/K = gólfkóti / kóti
- LK = landkóti
- LR = vélarniðfæring
- GN = gólmúrfall
- PN SN = þak- og eða svalanúrfall
- RL = reyktlosur
- LS = læstur lyfjaskápur
- R = reykasýnari
- BO = björgunarp

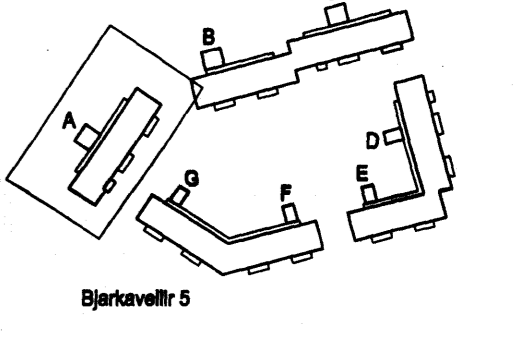

22/2/06
Stékkvittib höfuðborgarsvæðisins b.s.
Ólafur

ARKÍÐ
arkitektar og ráðgjafar

Adalsteinn Brannson arkitekt tel. 161741-9299
Egga Helgadóttir arkitekt tel. 020440-4889
Egill Guðmundsson arkitekt tel. 270183-8889
Ólaf Ólafsson arkitekt tel. 155565-8899
Hovardur L. Þóroddsson byggingafræðingur Df. 260673-3829



Verkefni: Stúdentabúðir BN, Bjarkavöllum 5, Hafnarfirði
Aðalleiðingjar
Skýringartextill: A gím.3h-þak snúð C
hannað / tekið af: ról, vm
yfirskalið / samþykkt: gg
málsvæði: 1:100

dagsetning: 22.02.2006
verki: 05-040
(99)2.03
teikning breyting