




Grunnmynd 2.hæð, mkv. 1:100

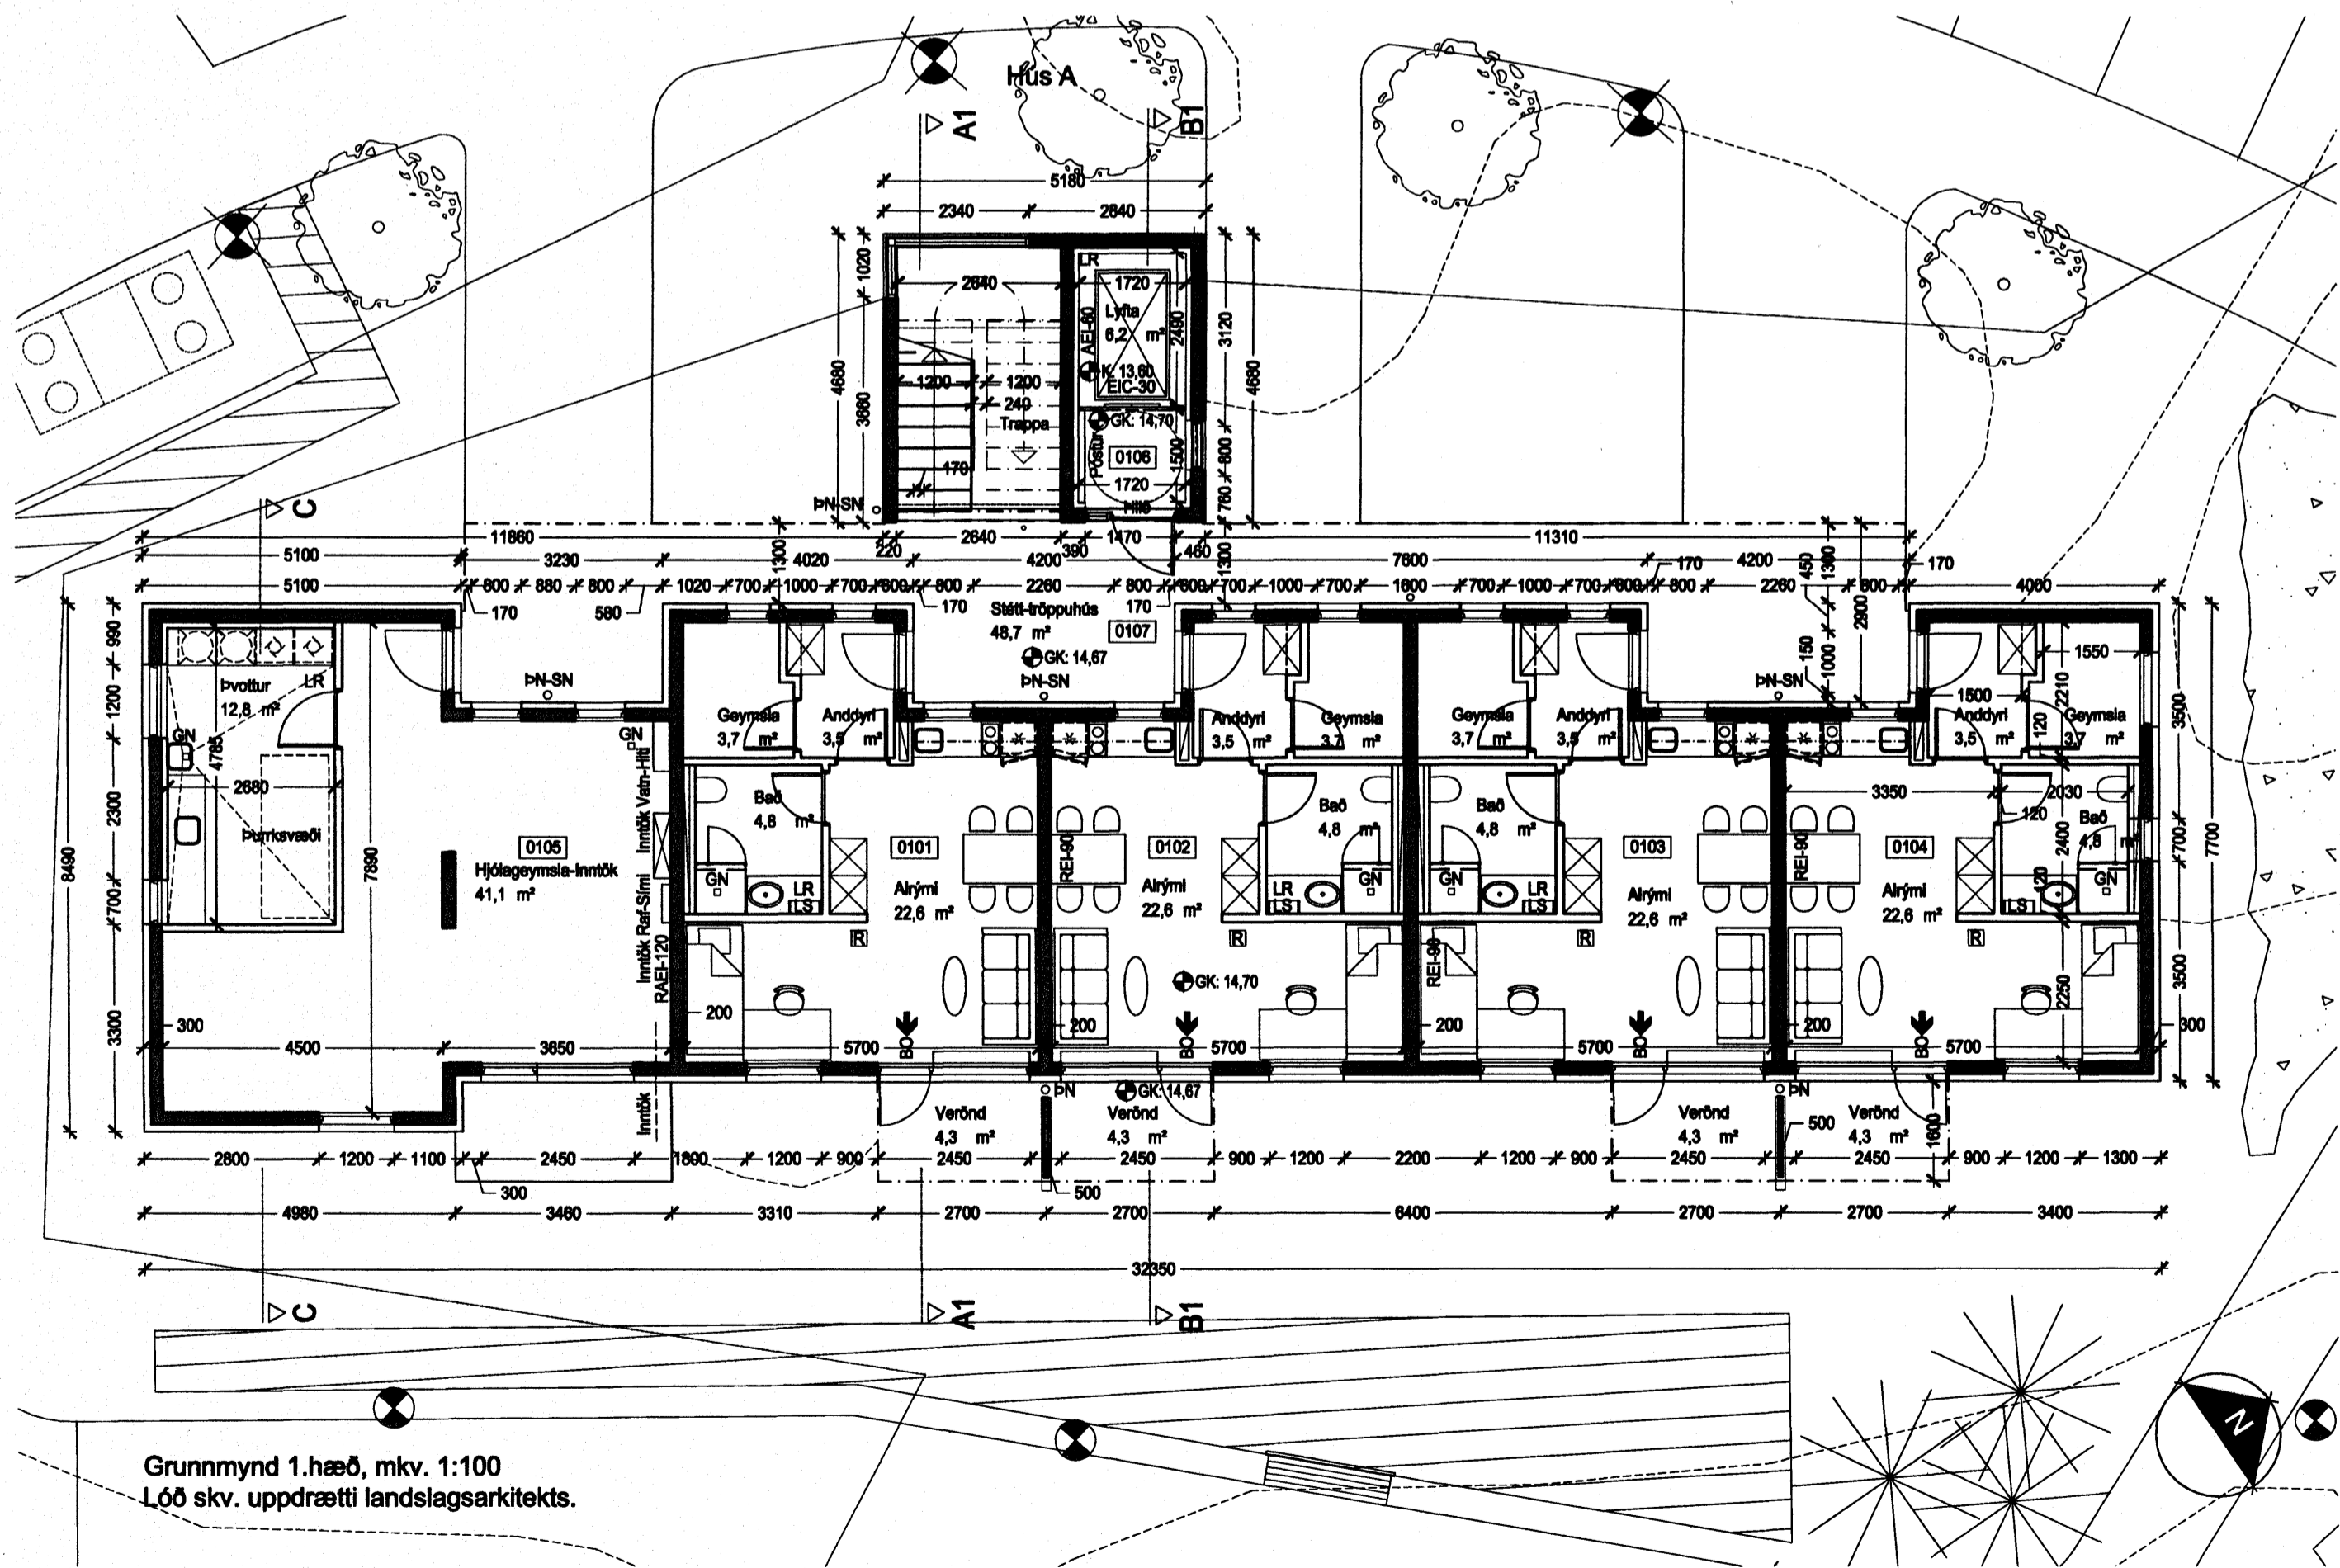

Grunnmynd 1.hæð, mkv. 1:100  
Lóð skv. uppdrætti landslagsarkitekts.

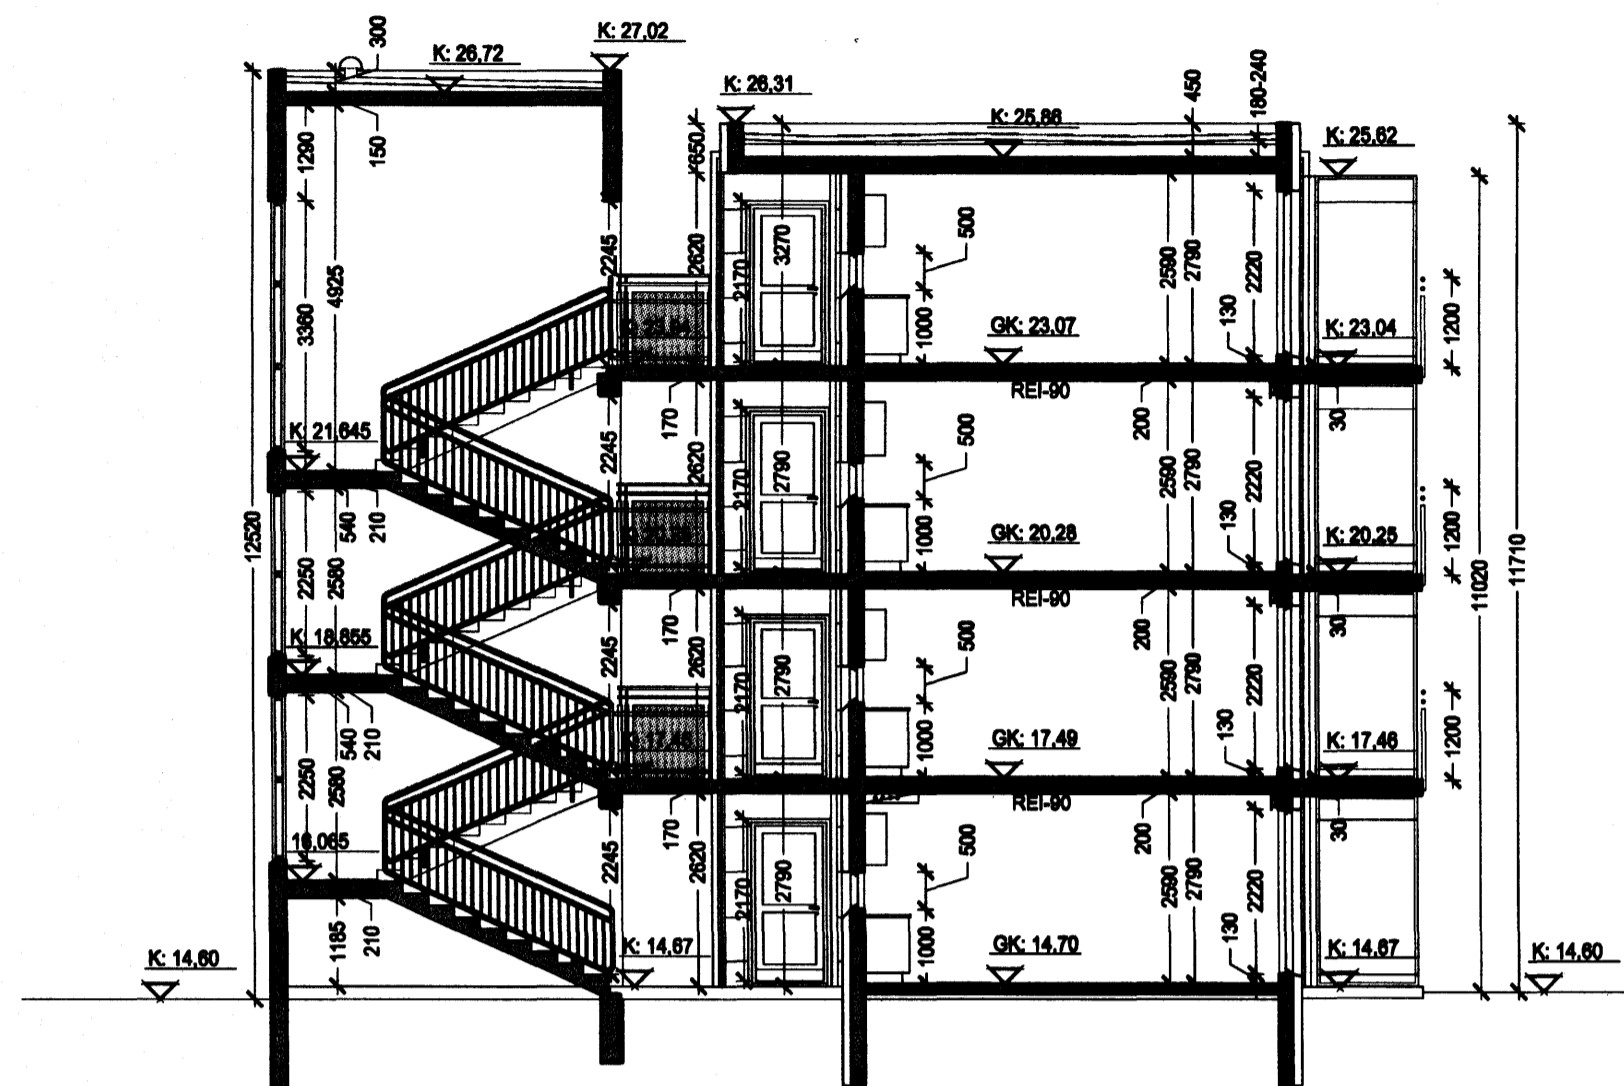


Sneiðing A1-A1, mkv. 1:100

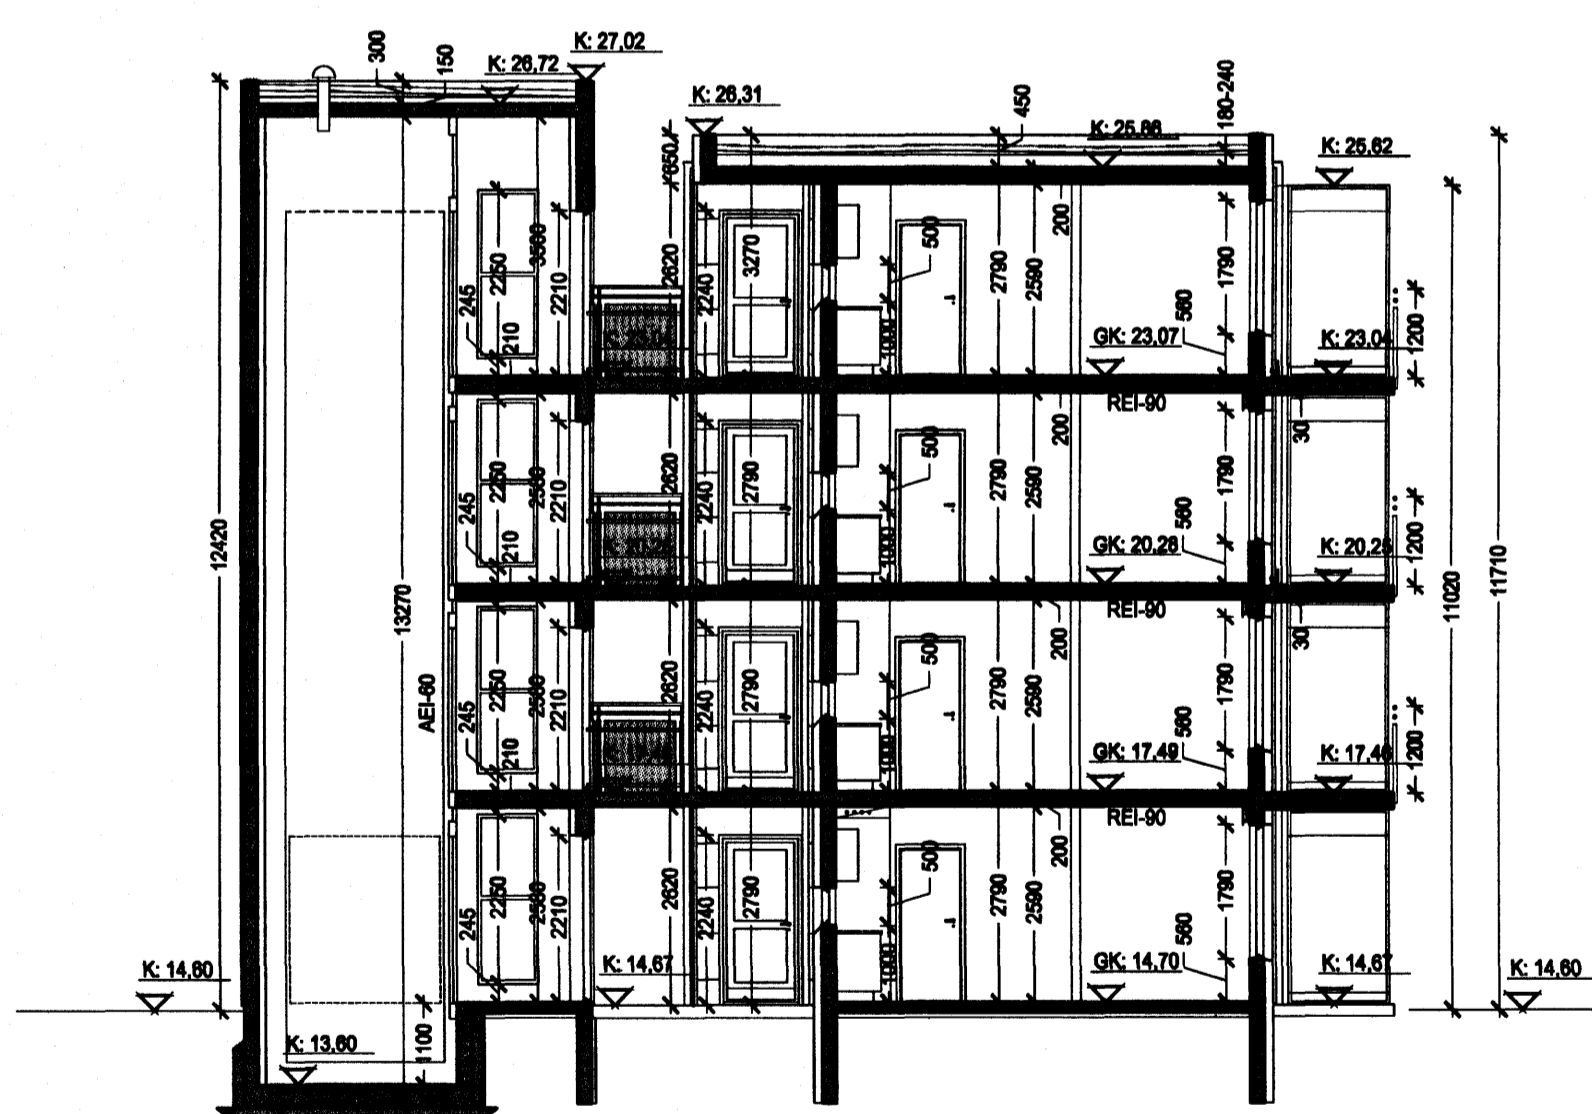

Sneiðing B1-B1, mkv. 1:100

Byggingarfulltrúi  
samþykktir erindiö.  
01 MARS 2006  
Bent skal á að samþykktá hessi ígreður ekki virk.  
Í fyrri en eftir þinglýsingu eignaþingis fyrir byggingar-  
línum og skilmágu þennar hjá Fasteiginnum ríkisins.  
Byggingarfulltrúinn / Hafnarfríði  
F.h. Kristján Þórnason

- GKK = gólfkóði / kóði
- LK = landkóði
- LR = vélræni loftþræsing
- GN = gólfíðurfelli
- PN SN = þak- og eða svalaníðurfelli
- RL = reyklösun
- LS = læstur lyfjakápur
- R = reykskjarni
- BO = björgunarpop

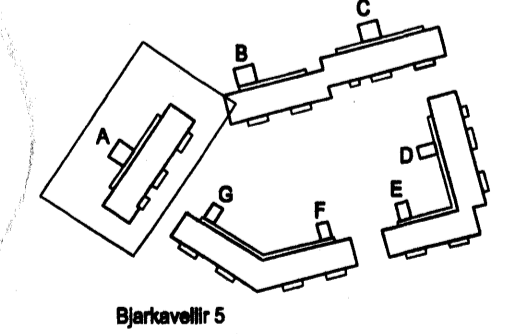

22/2/06  
Slökkvilið hálfborgarsveitjans bs.  
Sþend

**ARKÍS**  
arkitektar og ráðgjafar

Adalsteinn Þronason arkitekt hf. 161141-2769  
Sigríður Baldur arkitekt hf. 020460-4889  
Egill Guðmundsson arkitekt hf. 270183-6069  
Gísli Ólafsson arkitekt hf. 160051-4809  
Kornelíus L. Ragnvinnsson byggingarfræðingur hf. 260078-3809

Verkefni: Stúdentabúðir BN, Bjarkavöllum 5, Hafnarfríði  
Aðaltekningar  
Skýringartextill: A grm.1-2h snið A1-B1  
hannað / teiknað: tó, vm  
yfirlit / samþykkt: og  
málsvið: 1:100  
dagsetning: 22.02.2006  
verkt.: 05-040  
(99)2.02  
teikning breyting

