




Sníð B-B

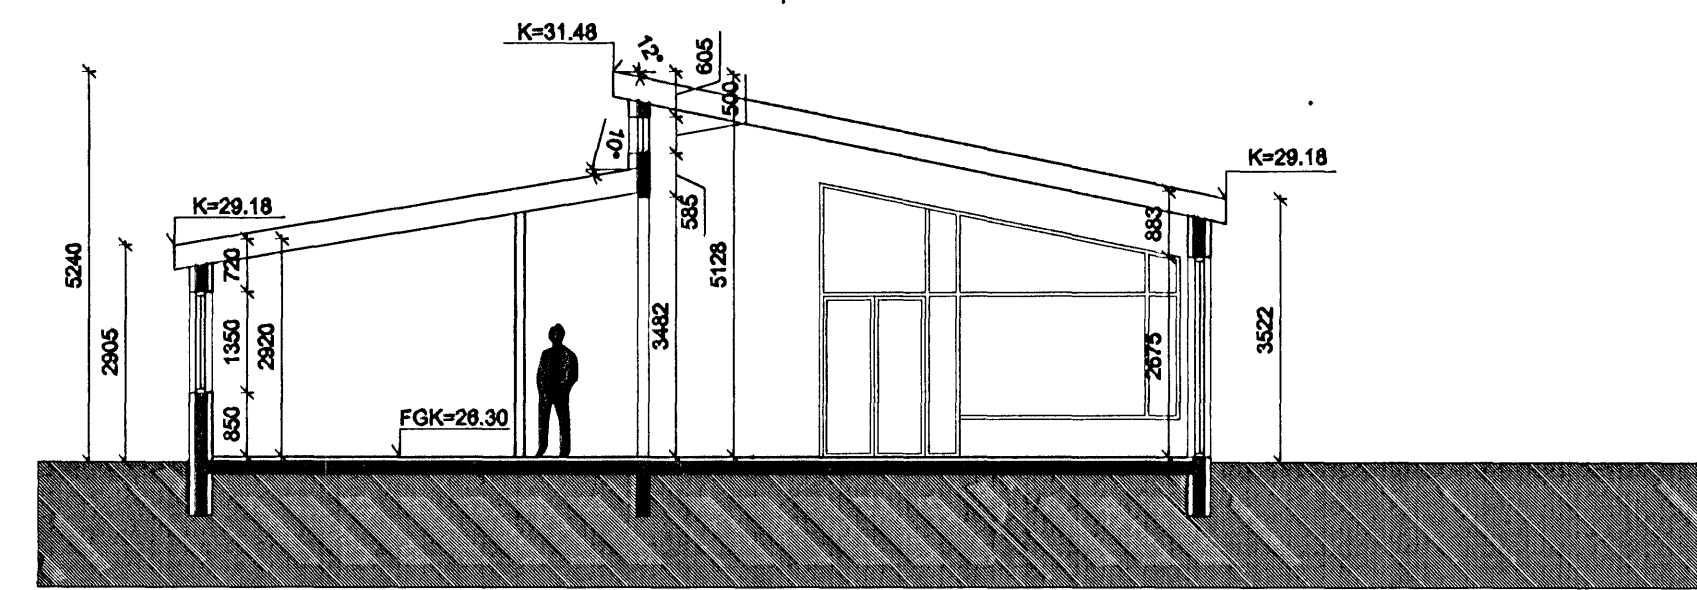


Sníð A-A

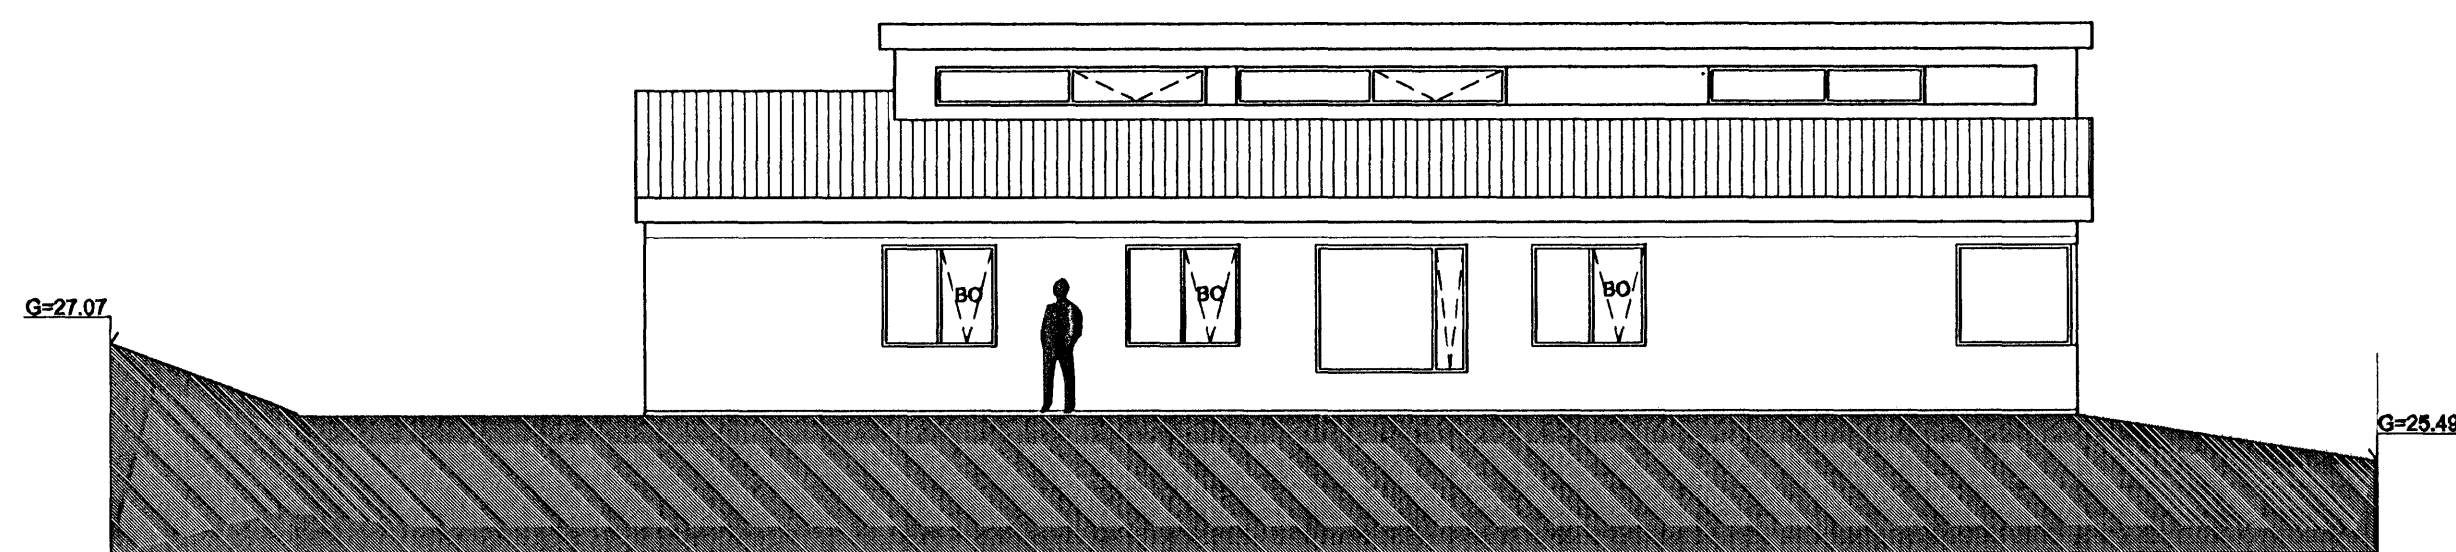


Austur hlíð

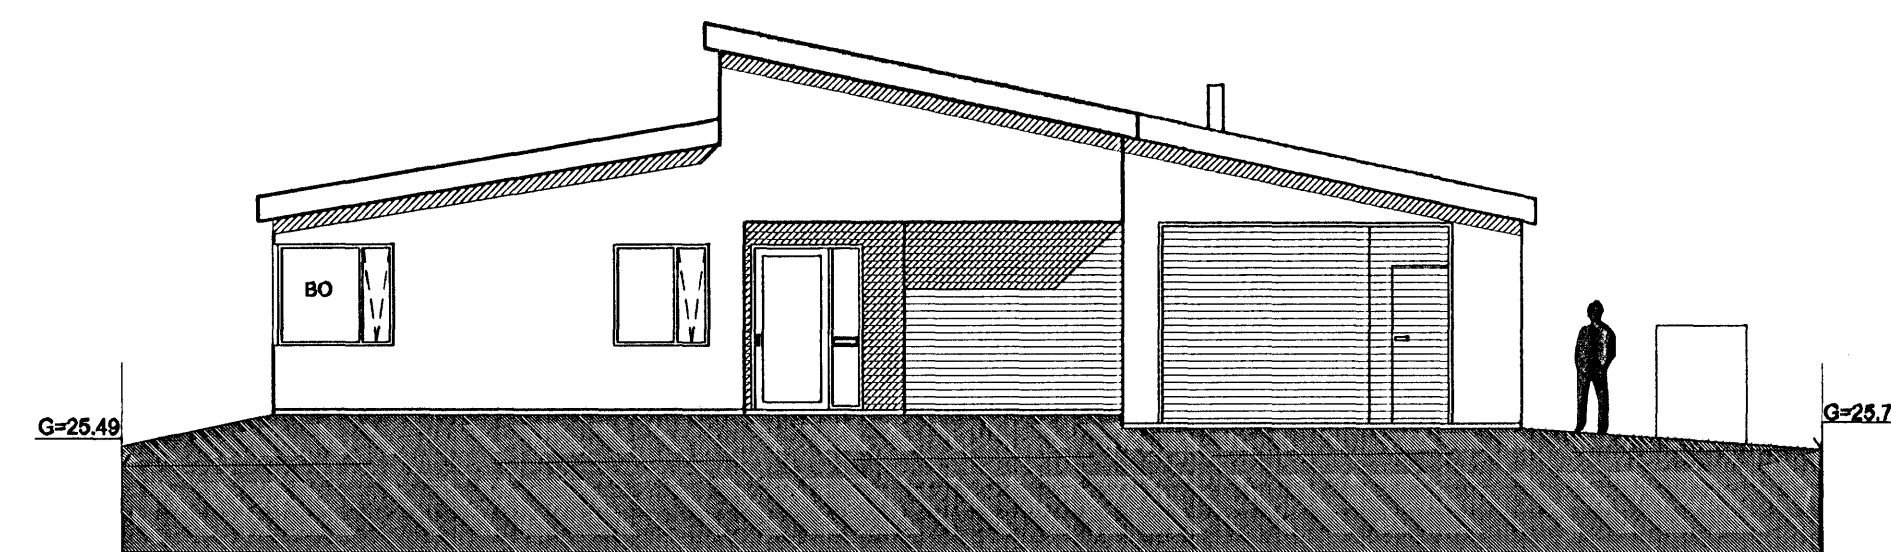

Norður hlíð

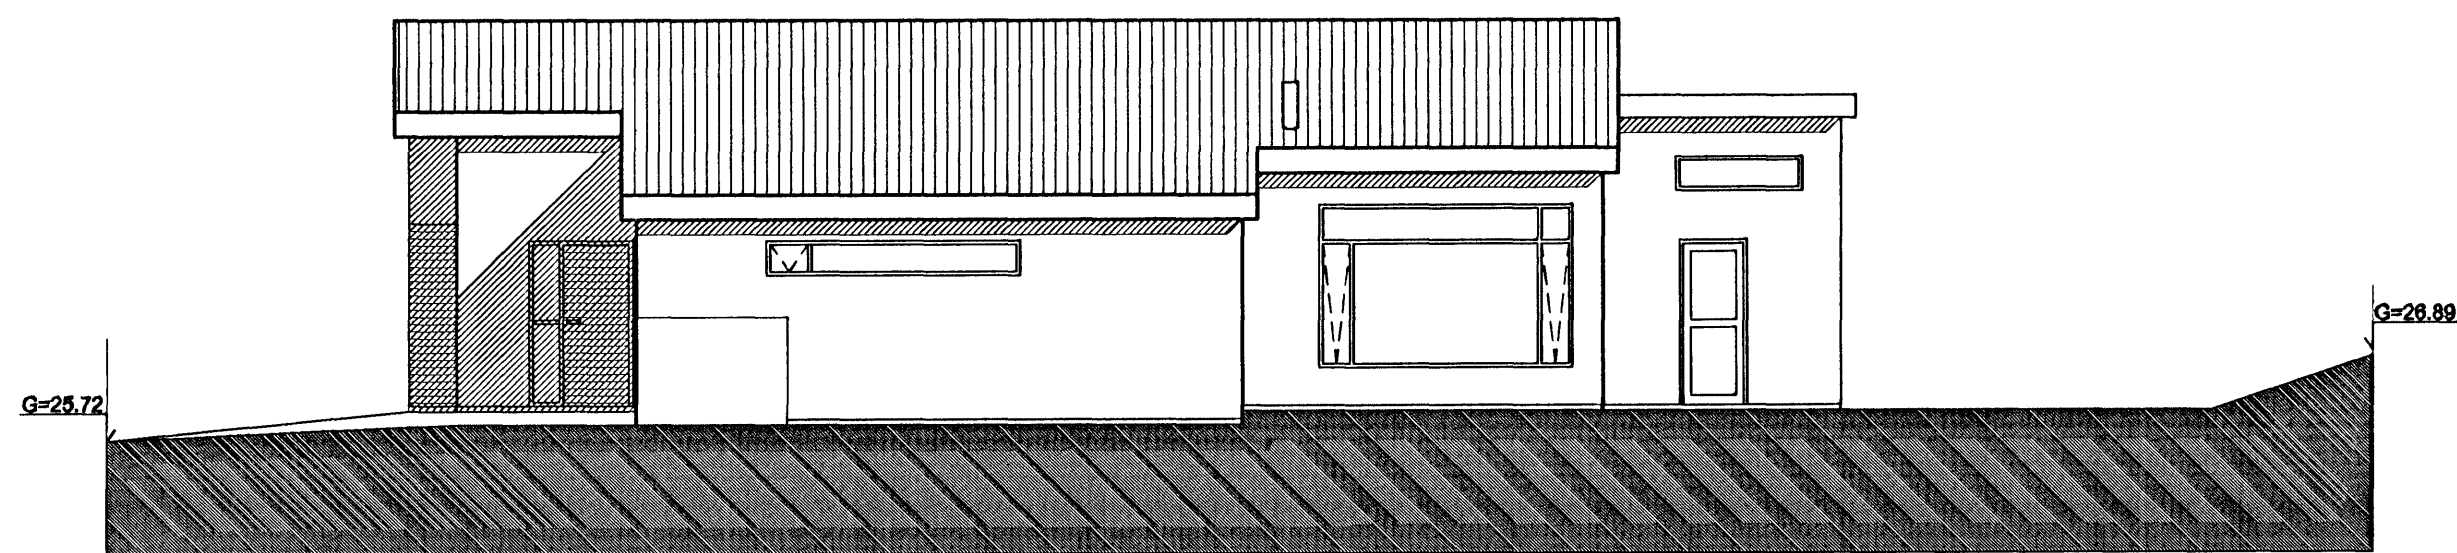

Vestur hlíð

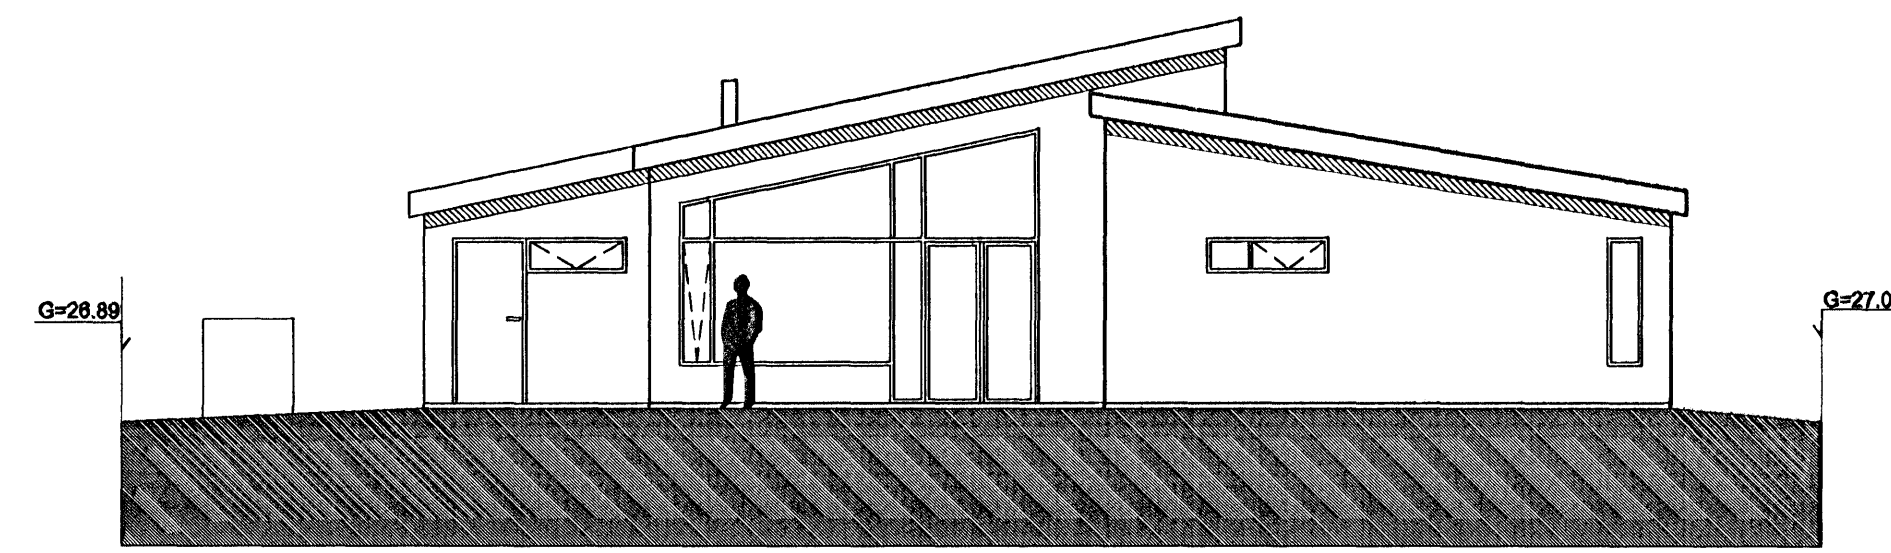

Suður hlíð

C:
B:
A:
BREYTINGAR: _____ DAGS: _____

GLIEVELLIR 50 HAFNARFRÐI
ADALUPPDRA'TTUR VERK: 0607 GLIE
KVARÐI: 1.000
DAGS: 14.08.2006
ÚTLI'SN Ð TEIKN: JOM
SKRÁ: gibeik
gunnarowg

innvaran
Teiknistofa

HUGRÐN ÞORSTEINSDÓTTIR ARKITEKT
MAVAHLIÐ 11 105 REYKJAVÍK
SÍMAR 597 00 99 & 062 60 99
NETFANG innvaran@innvaran.is
VEFFANG http://www.innvaran.is
HUGRÐN ÞORSTEINSDÓTTIR ARKITEKT
110972-3429