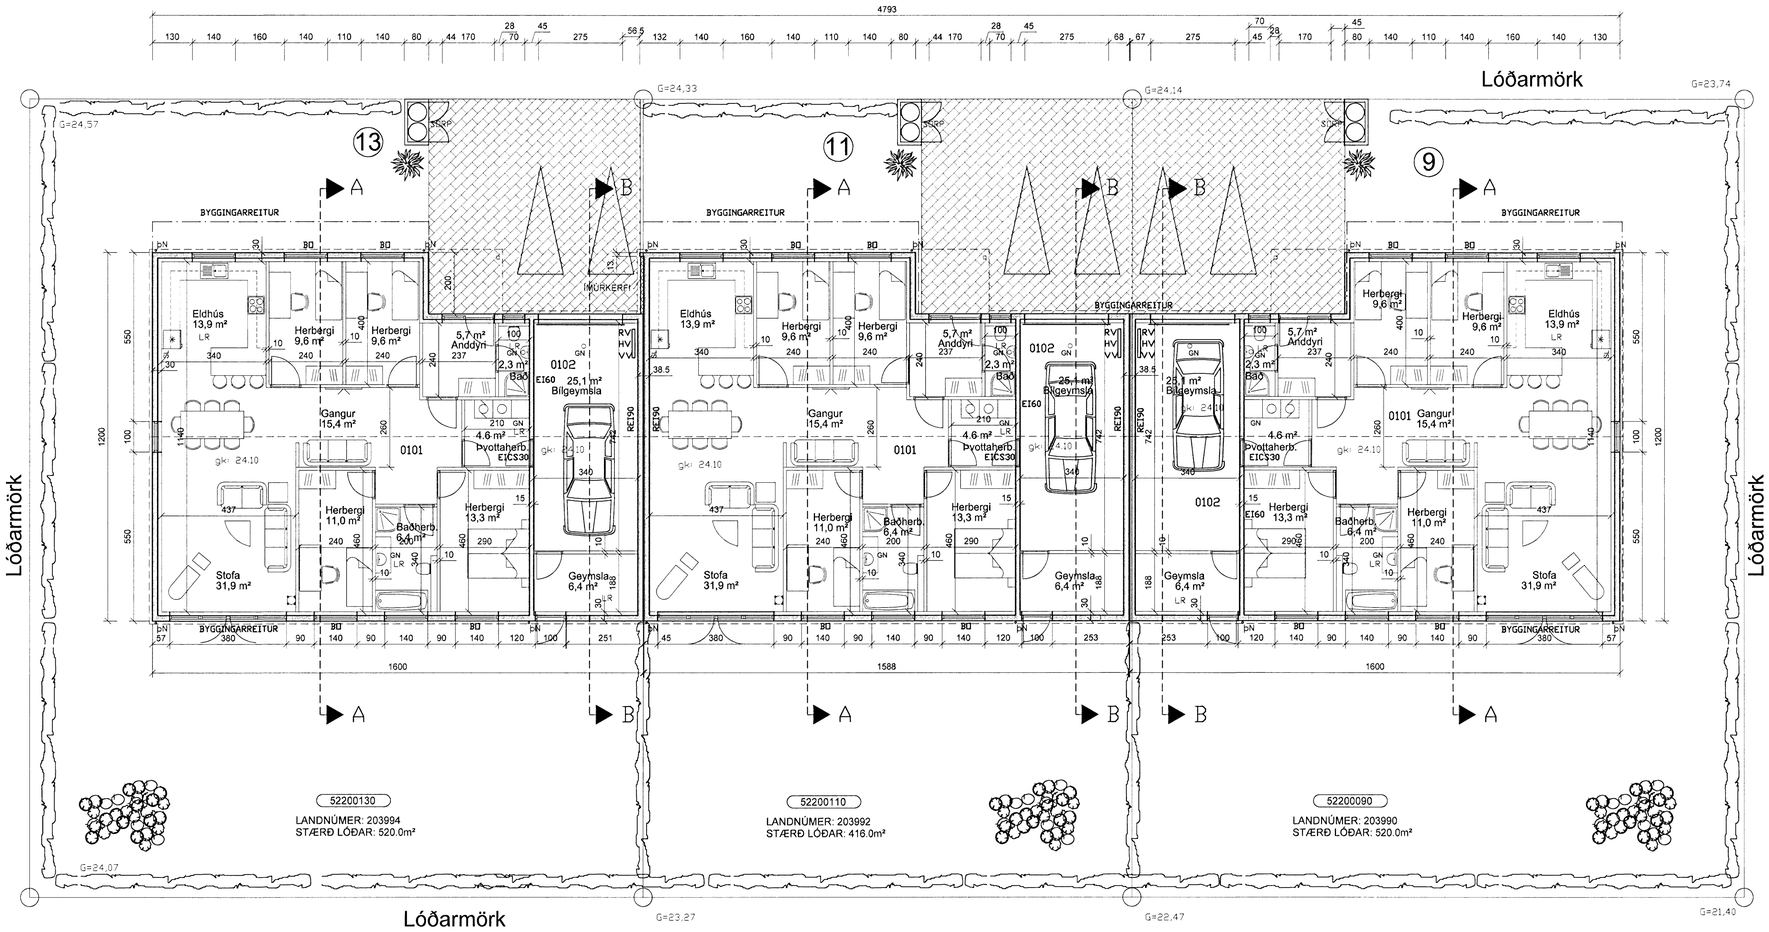

Sampykkt þann
13 AUG. 2006
Byggingafulltrúinn í Hafnarfirði
F.h. Kristjan Þórarinsson

ÚTGÁFUFERILL

NÚMER:	DAGS.	SKÝRINGAR:	UNNIÐ:
DAGS.		SAMRÆM.HÖNNUÐUR	

Úr Gildi

Skýringar

GN = Gólfniðurfall
LR = Loftræsting
BO = Björgunarop
SL = Handslökkvitæki
PK = Póstkassar
ÞN = Þakniðurfall
R = Reykskynjari
NL = Neyðarljós
út = Merktur útgangur
= Brunaslanga
= Stjórnstöð "Brunaviðvörunarkerfi"
01.01 = Rýmisnúmer
= Bílastæði fyrir fatlaða
Inntök = Inntök veitna
= Fellistigi
= Reyklosun

Brunatákn

EI60 = Veggir
EI90
A-EI60
A-EI120
REI60
REI120
A-REIM120
A-REI90 = Hæðaskil
E-CS30 = Hurðir
EI-CS30
EI-CS60
E30 = Gluggar

MILLI ÍBÚÐA KEMUR TVÓFALDUR VEGGUR OG 25mm STEINULL.

EMIL ÞÓR GUÐMUNDSSON FTF1
DIGRANESVEGI 10
200 KÓPAVOGUR
SÍMI: 544 4004
FAX: 564 4252
NETFANG: emil@emil.is
kt: 280456-3499

HEITI VERKS:

KLUKKUVELLIR 9- 11- 13
HAFNARFIRÐI

HEITI TEIKNINGAR:

GRUNNMYND 1. HÆÐAR

MKV:	DAGS.	VERK NR	
1:100	3/8/06	BYG05	
TEIKNAÐ.	YFIRFARIÐ	SAMÞYKKT	NR. TEIKNINGAR
EÞG	EÞG	EÞG	
DAGS.UNDIRSKR.	NAFN HÖNNUÐAR		2
14/09/06	EMIL ÞÓR GUÐMUNDSSON		
UNDIRSKR.HÖNNUÐAR			ÚTGÁFA A