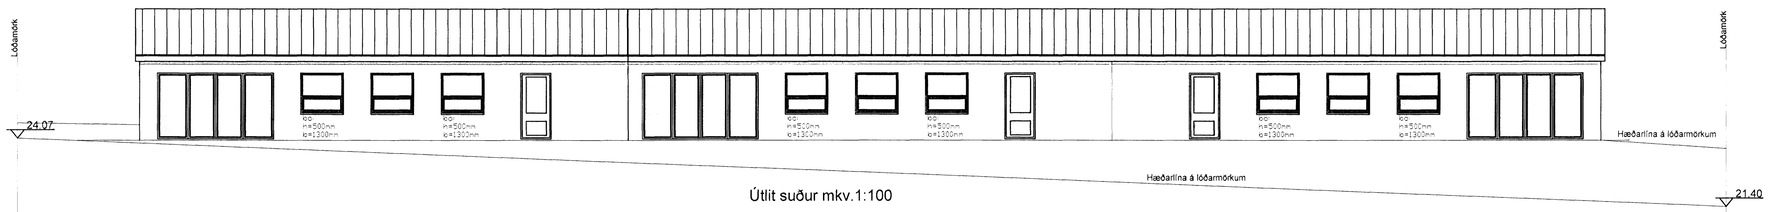

Útlit suður mkv.1:100

Útlit norður mkv.1:100

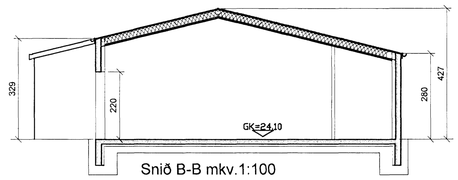

Snið B-B mkv.1:100

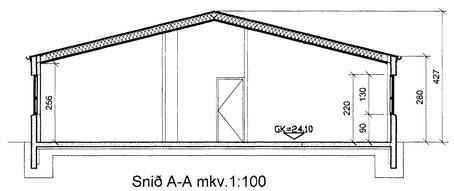

Snið A-A mkv.1:100

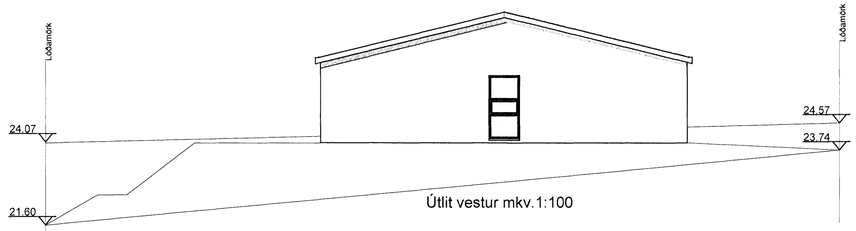

Útlit vestur mkv.1:100

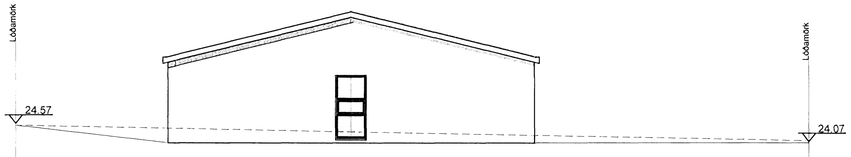

Útlit austur mkv.1:100

Sampykkt þann
3 Allg. 200
Byggingafulltrúinn í Hafnarfirði
F.h. Kristján Þórarinsson

ÚTGÁFUFERILL

NÚMER:	DAGS.	SKÝRINGAR:	UNNIÐ:

DAGS.	SAMRÆM.HÖNNUÐUR

EMIL ÞÓR GUÐMUNDSSON
FTF1
DIGRANESVEGI 10
200 KÓPAVOGUR
SÍMI: 544 4004
FAX: 564 4252
NETFANG: emil@emil.is
kt: 280456-3499

HEITI VERKS:

KLUKKUVELLIR 9- 11- 13
HAFNARFIRÐI

HEITI TEIKNINGAR:

ÚTLIT OG SNIÐ

MKV:	DAGS.	VERK NR	
1:100	3/8/06	BYG05	
TEIKNAÐ.	YFIRFARIÐ	SAMÞYKKT	NR. TEIKNINGAR
EÞG	EÞG	EÞG	
DAGS.UNDIRSKR.	NAFN HÖNNUÐAR		3
12/08/06	EMIL ÞÓR GUÐMUNDSSON		
UNDIRSKR.HÖNNUÐAR			ÚTGÁFA A