# DREKAVELLIR 61, 63 OG 65 HAFNARFIRÐI.

Samþykkt sbnr.
13. APR. 2006
Byggingafulltrúinn í Hafnarfirði
Kr. Kristján Þórðarsson

Úr Gildi

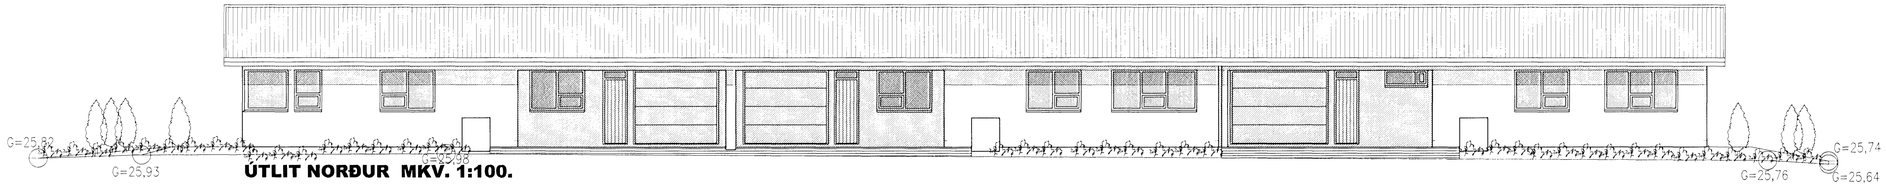


ÚTLIT NORÐUR MKV. 1:100.

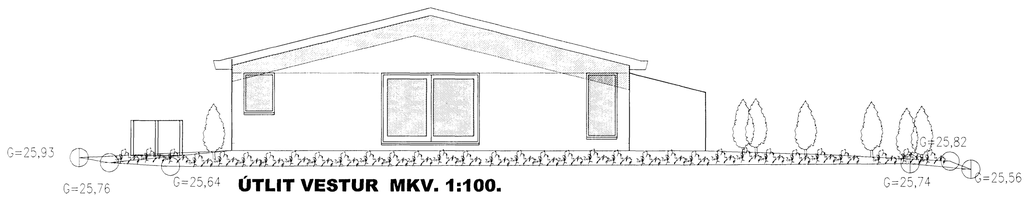


ÚTLIT VESTUR MKV. 1:100.

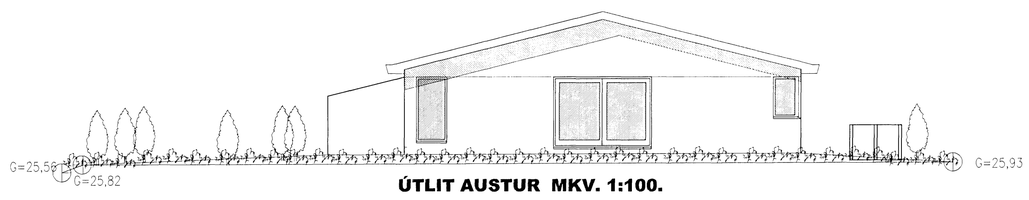


ÚTLIT AUSTUR MKV. 1:100.

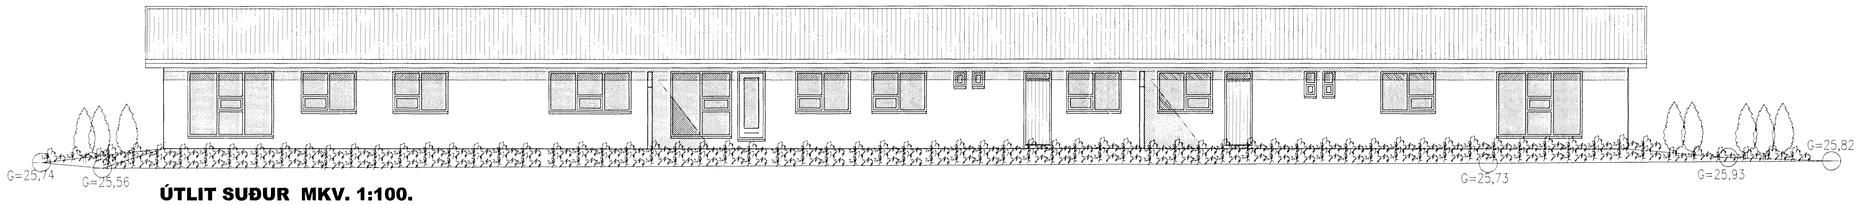


ÚTLIT SUÐUR MKV. 1:100.




AFSTÖÐUMYND MKV. 1:500.

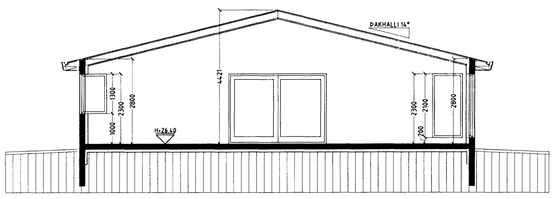


SNIÐ A-A MKV. 1:100.

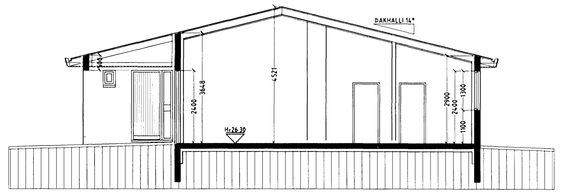


SNIÐ B-B MKV. 1:100.

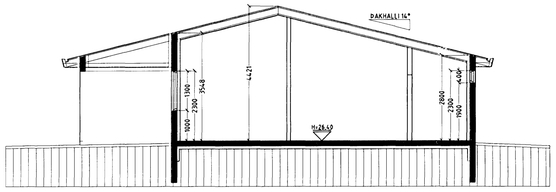


SNIÐ C-C MKV. 1:100.

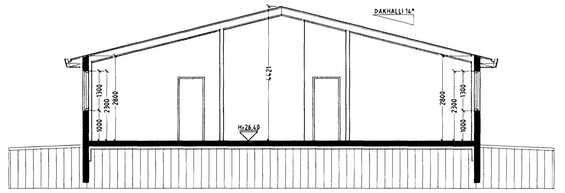


SNIÐ D-D MKV. 1:100.

DREKAVELLIR 61, 63 OG 65 HAFNARFIRÐI


Sigurður Þorvarðarson byggingafræðingur bfí.
Teiknistofan Strandgötu 11 220 Hafnarfirði.
Sími: 5651510. Netfang: teiknistofan@islandia.is
STH. teiknistofan ehf. kt. 510298-2769. Kt. aðalhönnuðar: 141250-4189.


| | | | |
|---|---|---|---|
| Skýringar: | Aðaluppdráttur. | | |
| Teikning: | Útlit, afstöðumynd snið A-A, snið B-B, snið C-C og snið D-D | | |
| Mælikvarði: | 1 : 100 / 1500 | Dagsetning: | 6. júní 2006. |
| Undirskrift: | | | |
| Blað nr: | 2 af 3. | | |
| Breytt: | | | |