




Samþykkt þann
 22. Júní 2006
 Þygingafulltrúi: Hinnarfróð
 P.H. Kristján Þorarinnsson

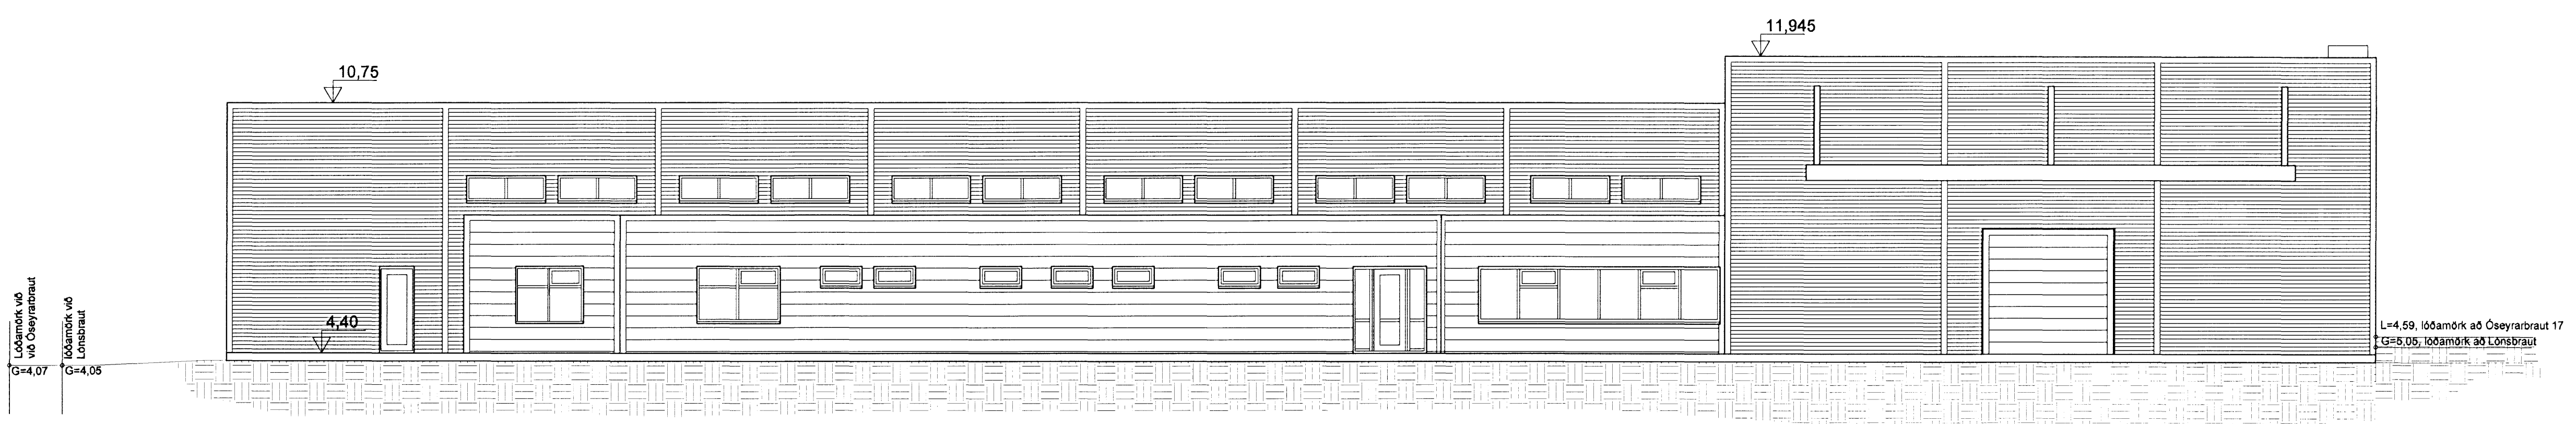

ÚTLIT SUÐVESTUR 1:100

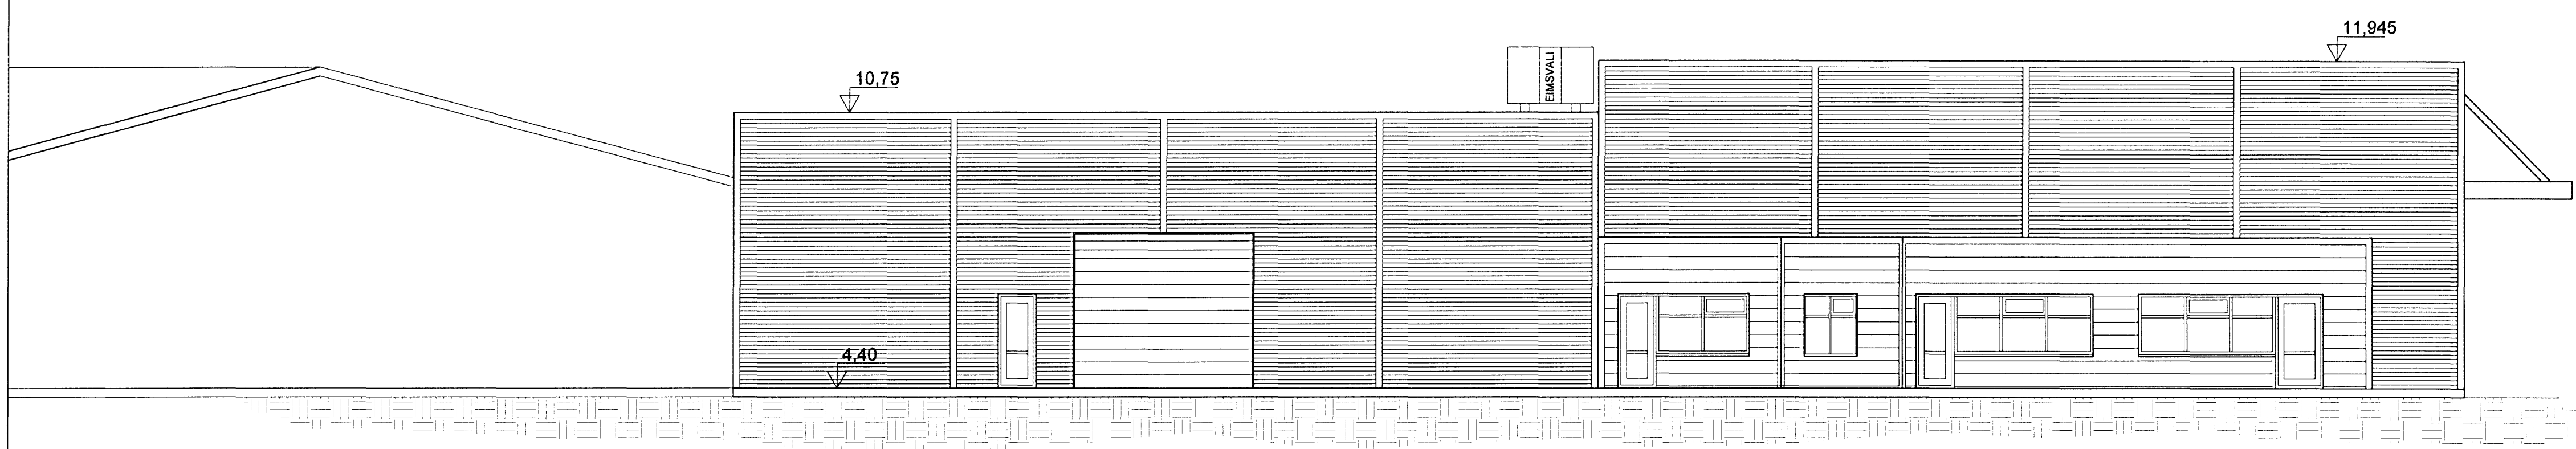

ÚTLIT NORÐVESTUR 1:100

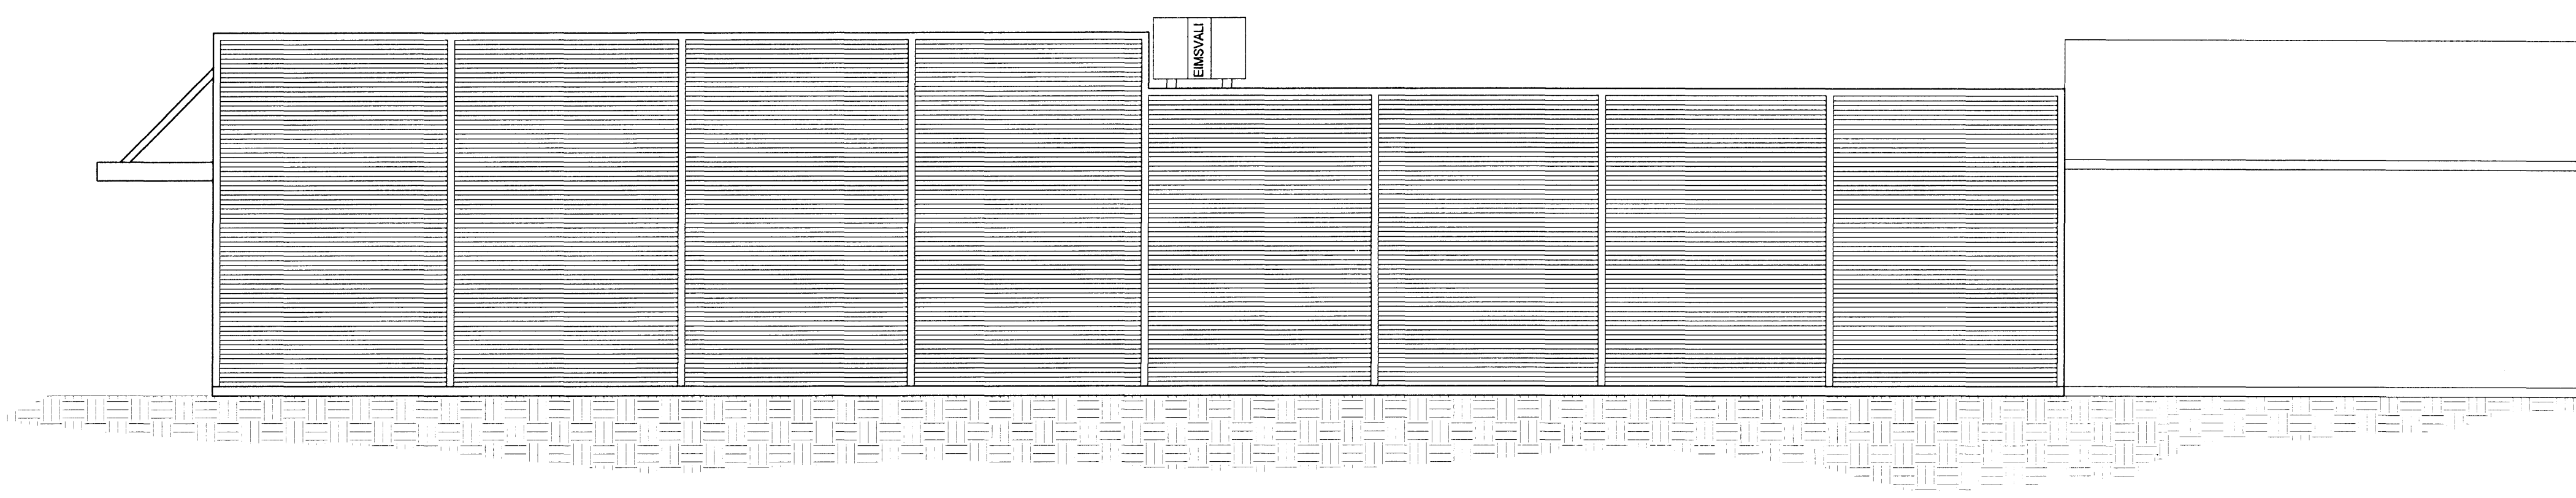

ÚTLIT SUÐAUSTUR 1:100

Útg. Dags. Skýring Hannað/Yfirfarð

VSB

VERKFRÆÐISTOFA

BÆJARHRAUN 20 · 220 HAFNARFJÖRDUR · KENNIT. 710798-2899
 vsb@vsb.is · Sími 585 8600 · Fax 585 8610 · www.vsb.is

Artun sérhönnuðar
 Eljónn Guðafsson Kt. 180550 4889 *Bomb*

Verkefni:
LÓNGBRAUT 1
HAFNARFIRÐI

Verkhliði:
 Aðalleikning

Útlit		Kvarði	Síða
Hannað	ERJ	1:100	/ A1
Dags.	25.07.2006	Verkefni	06762
		Teikning	A03
		Útgáfa	-



\\server\werk\2006\06762\06762-Lónsbraut-1\Sheets\A06762-A03.dwg